




PIANTA PIANO TERRA  
Stato AUTORIZZATO  
scala 1:100

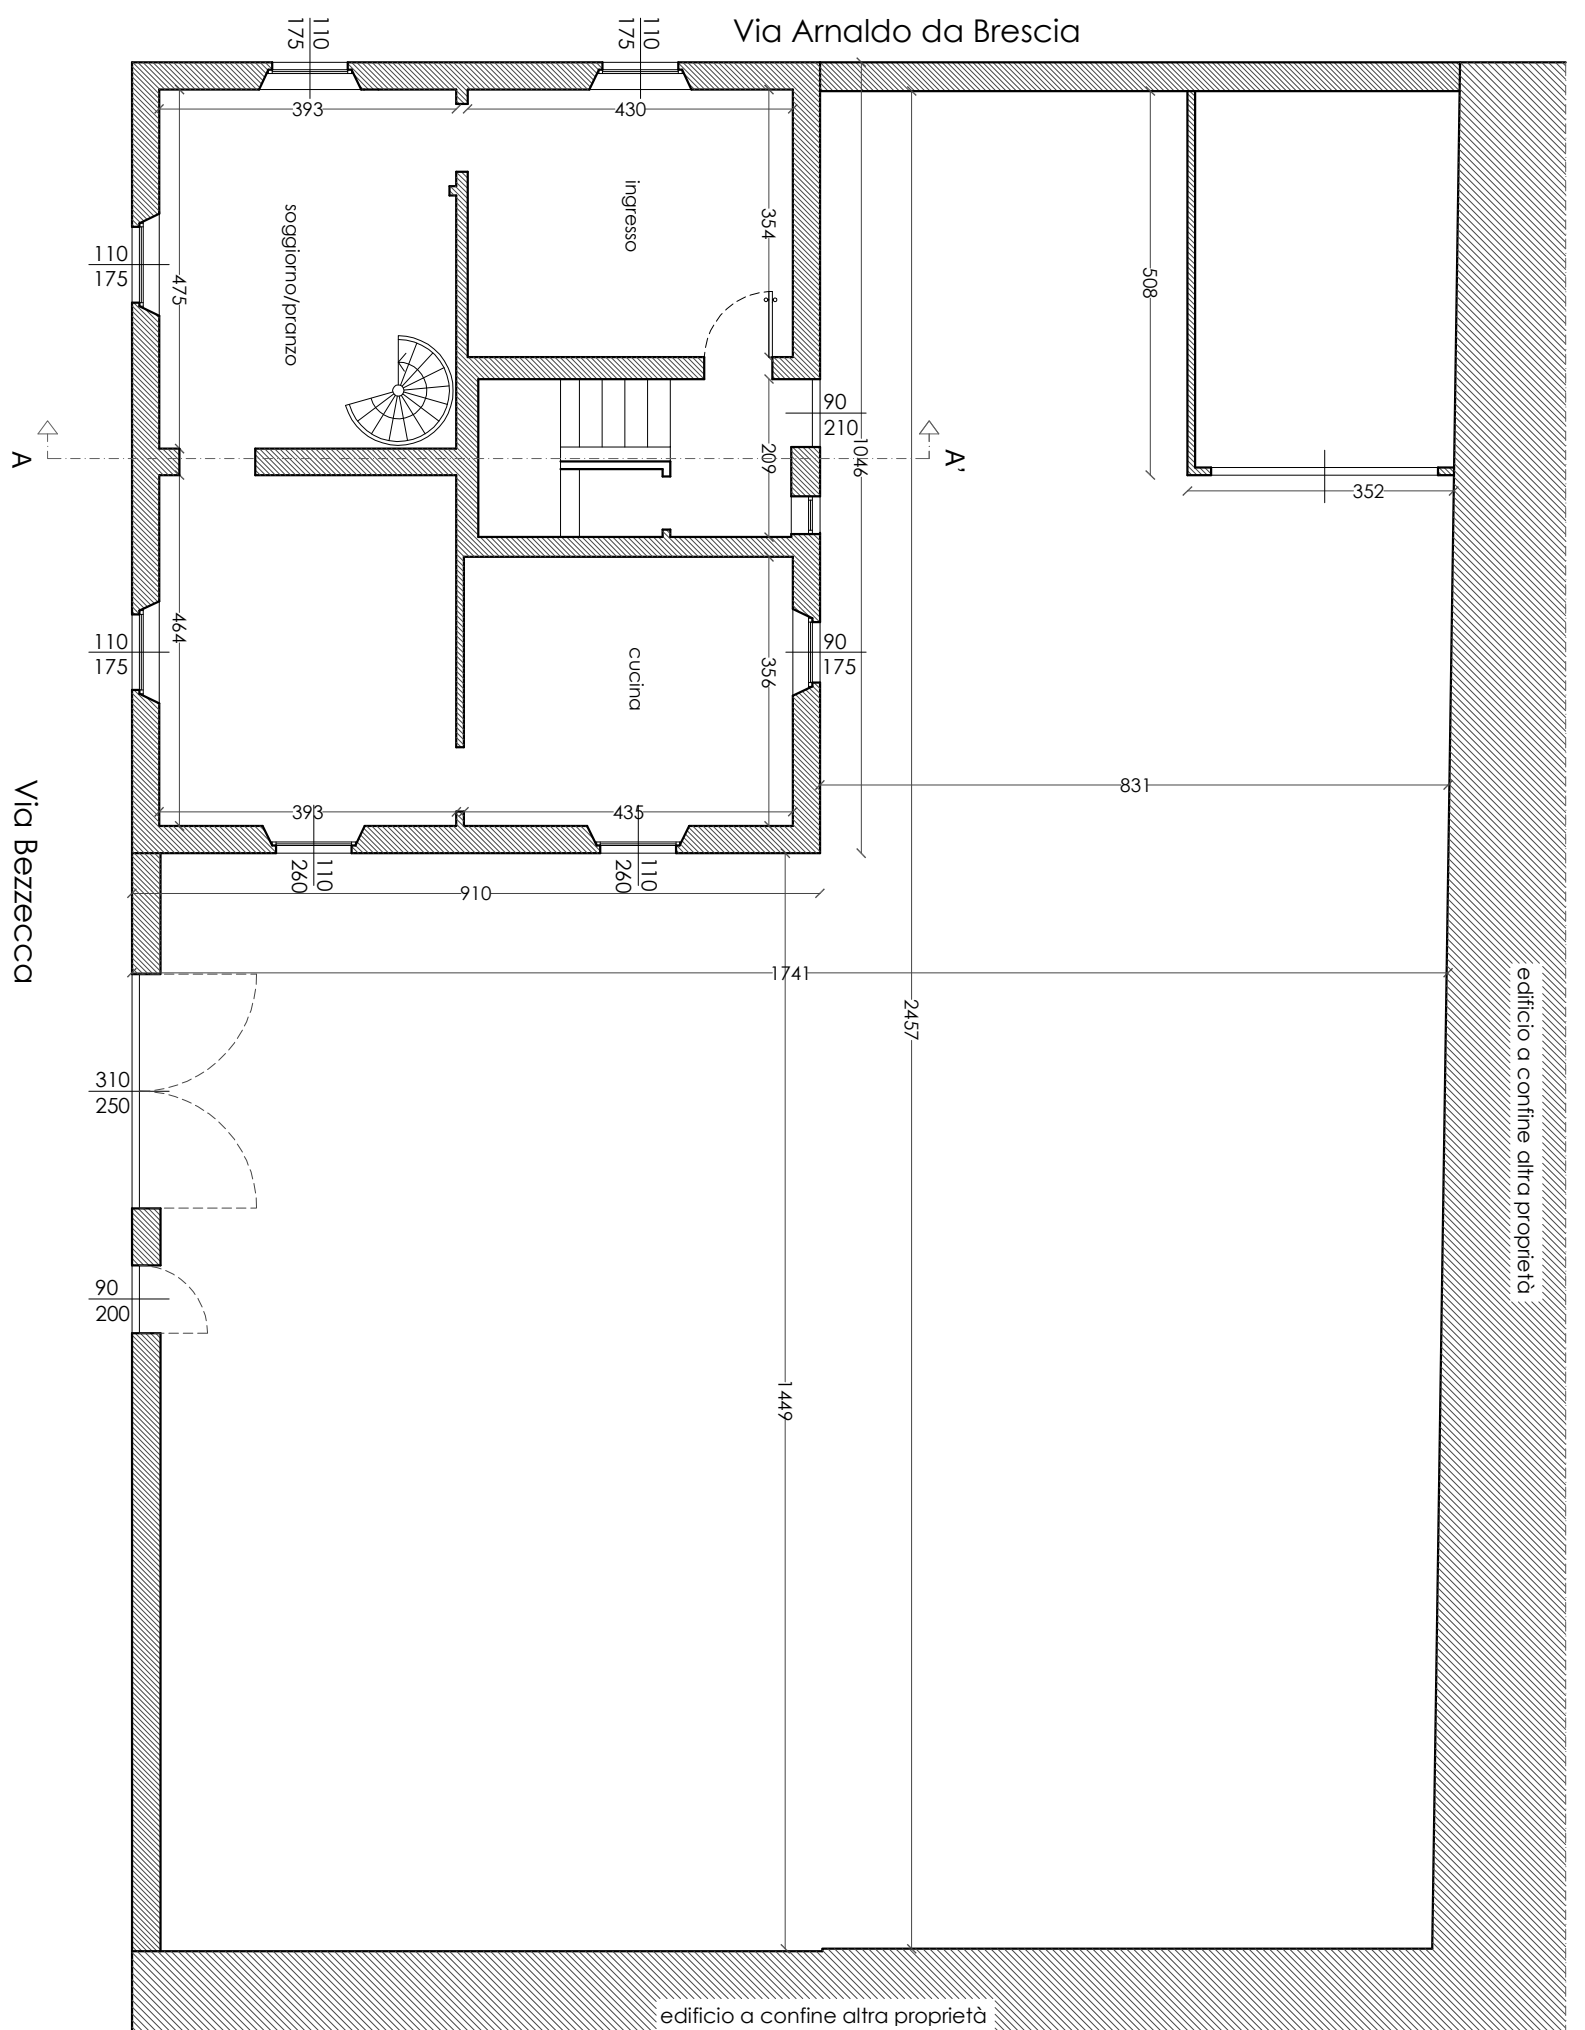


PIANTA PIANO TERRA  
Stato DI PROGETTO  
scala 1:100

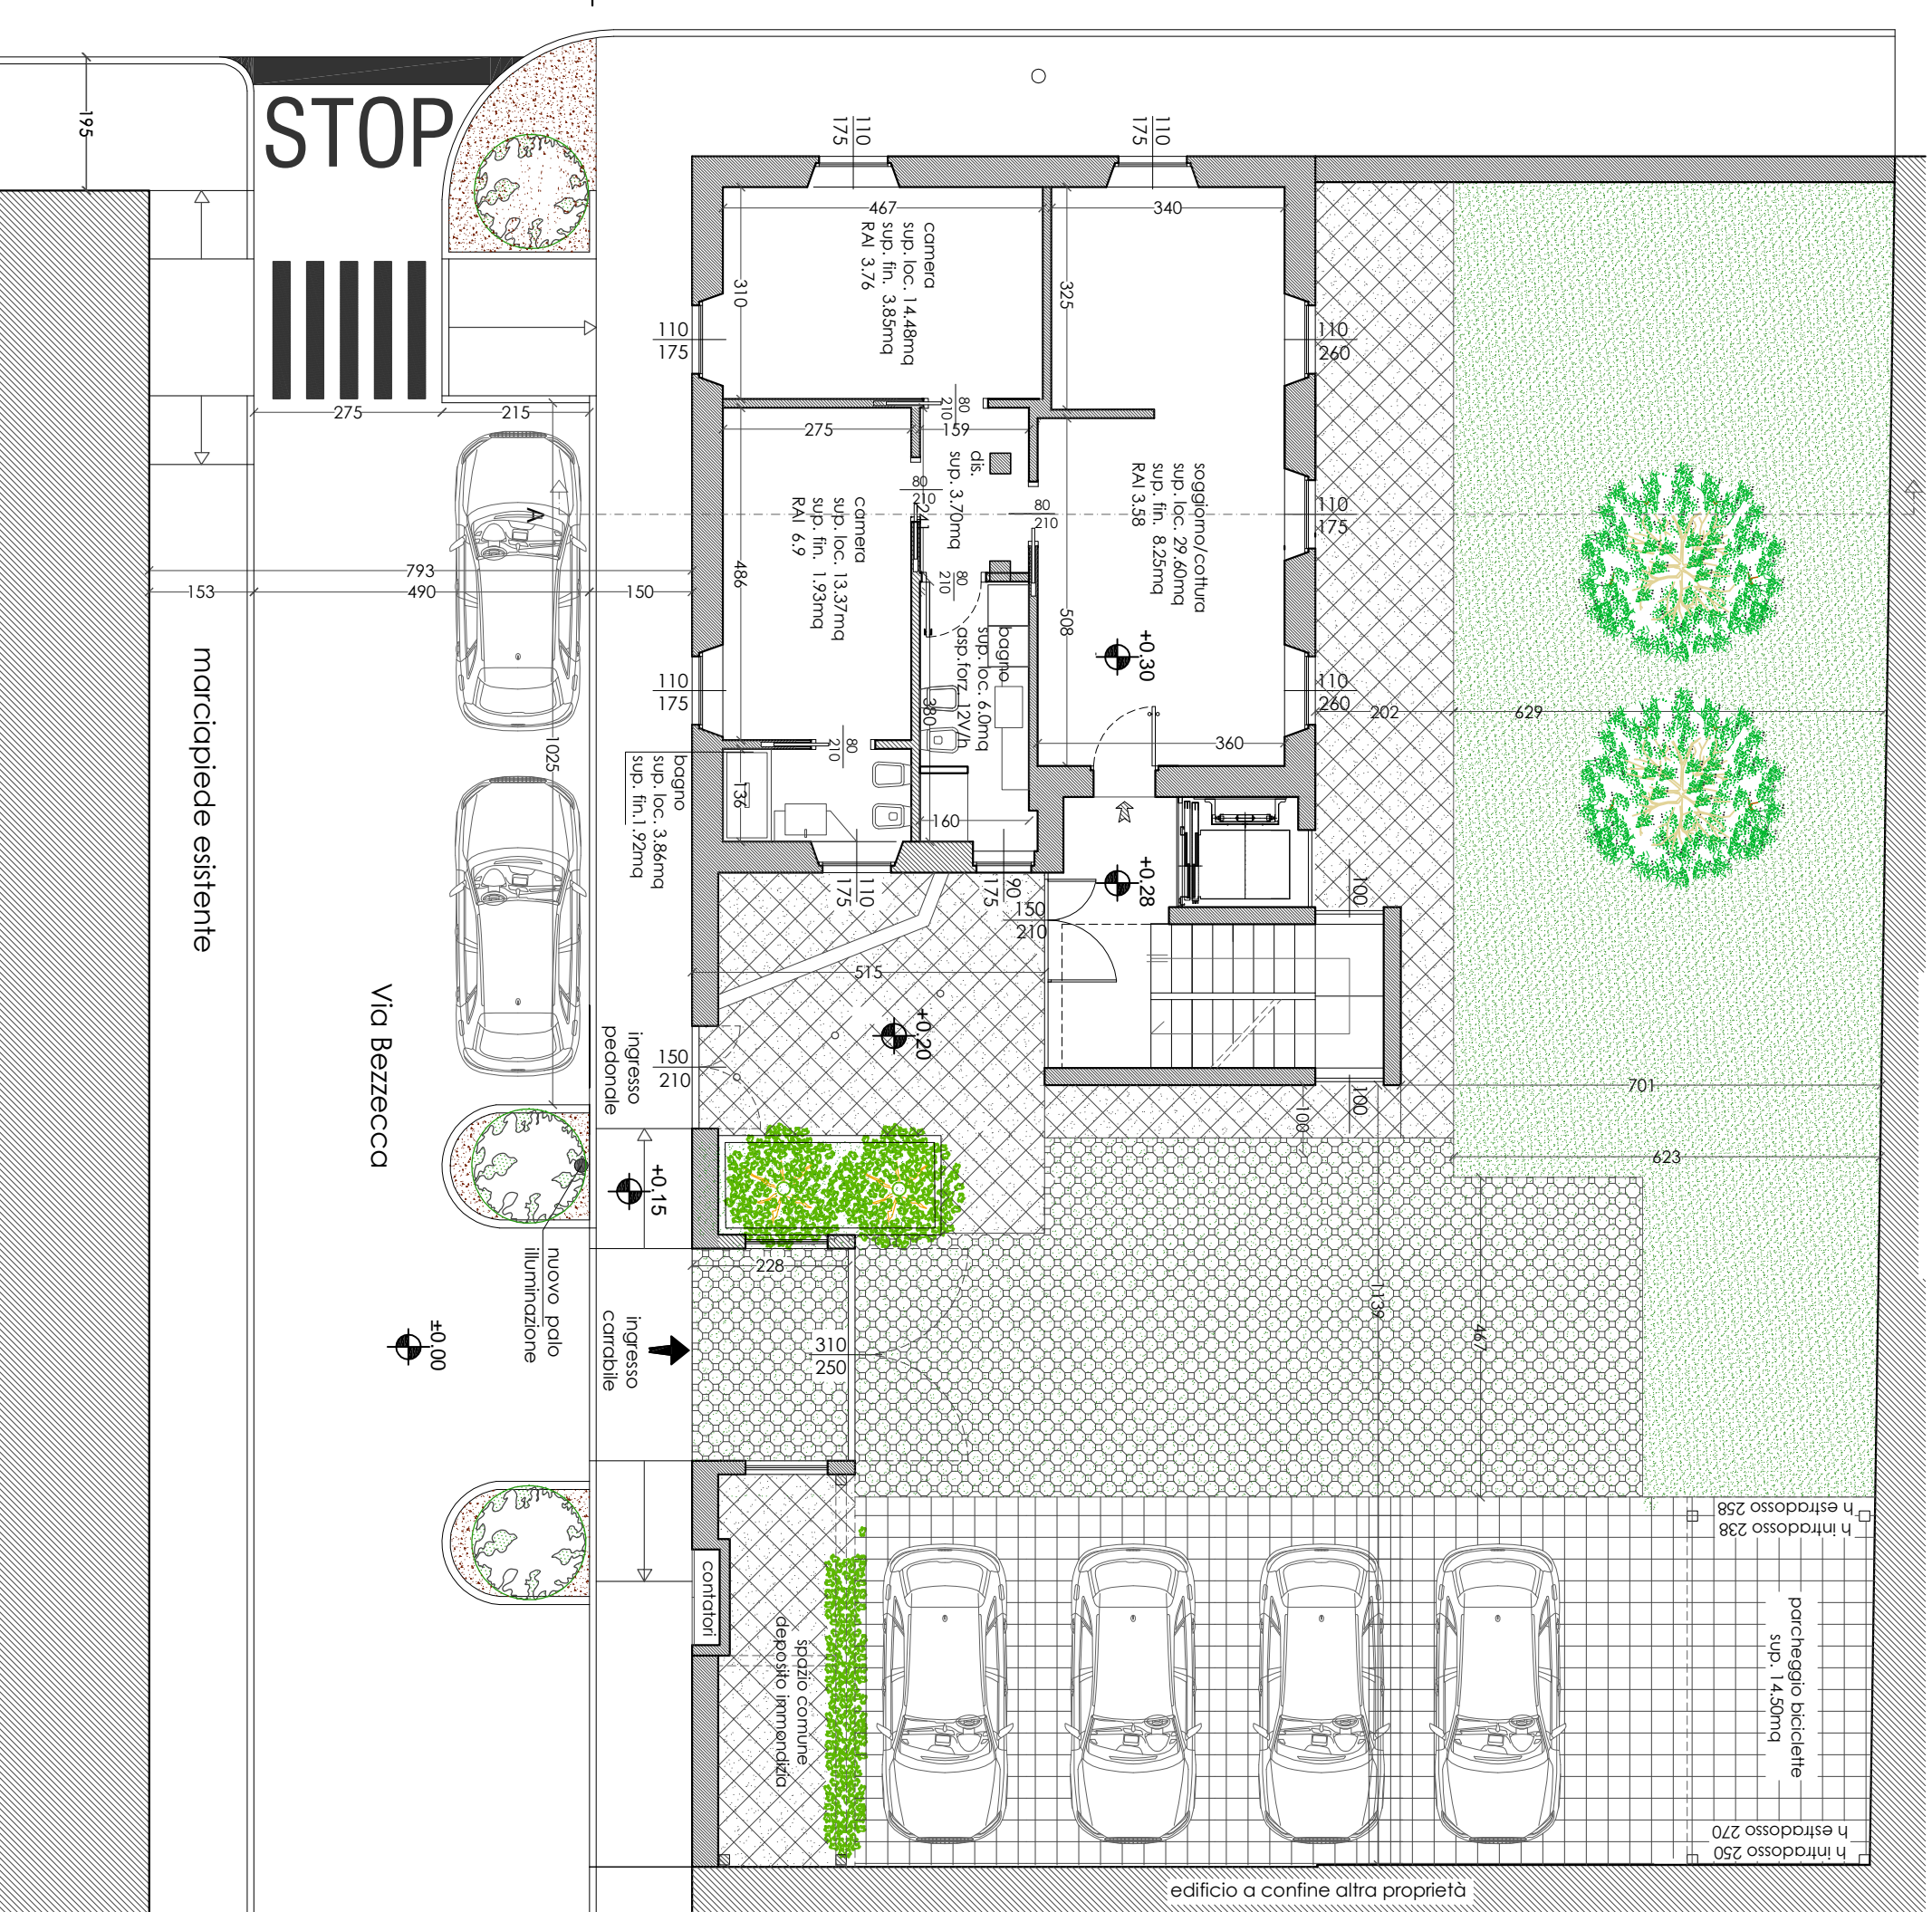


PIANTA PIANO TERRA  
Stato COMPARATIVO  
scala 1:100

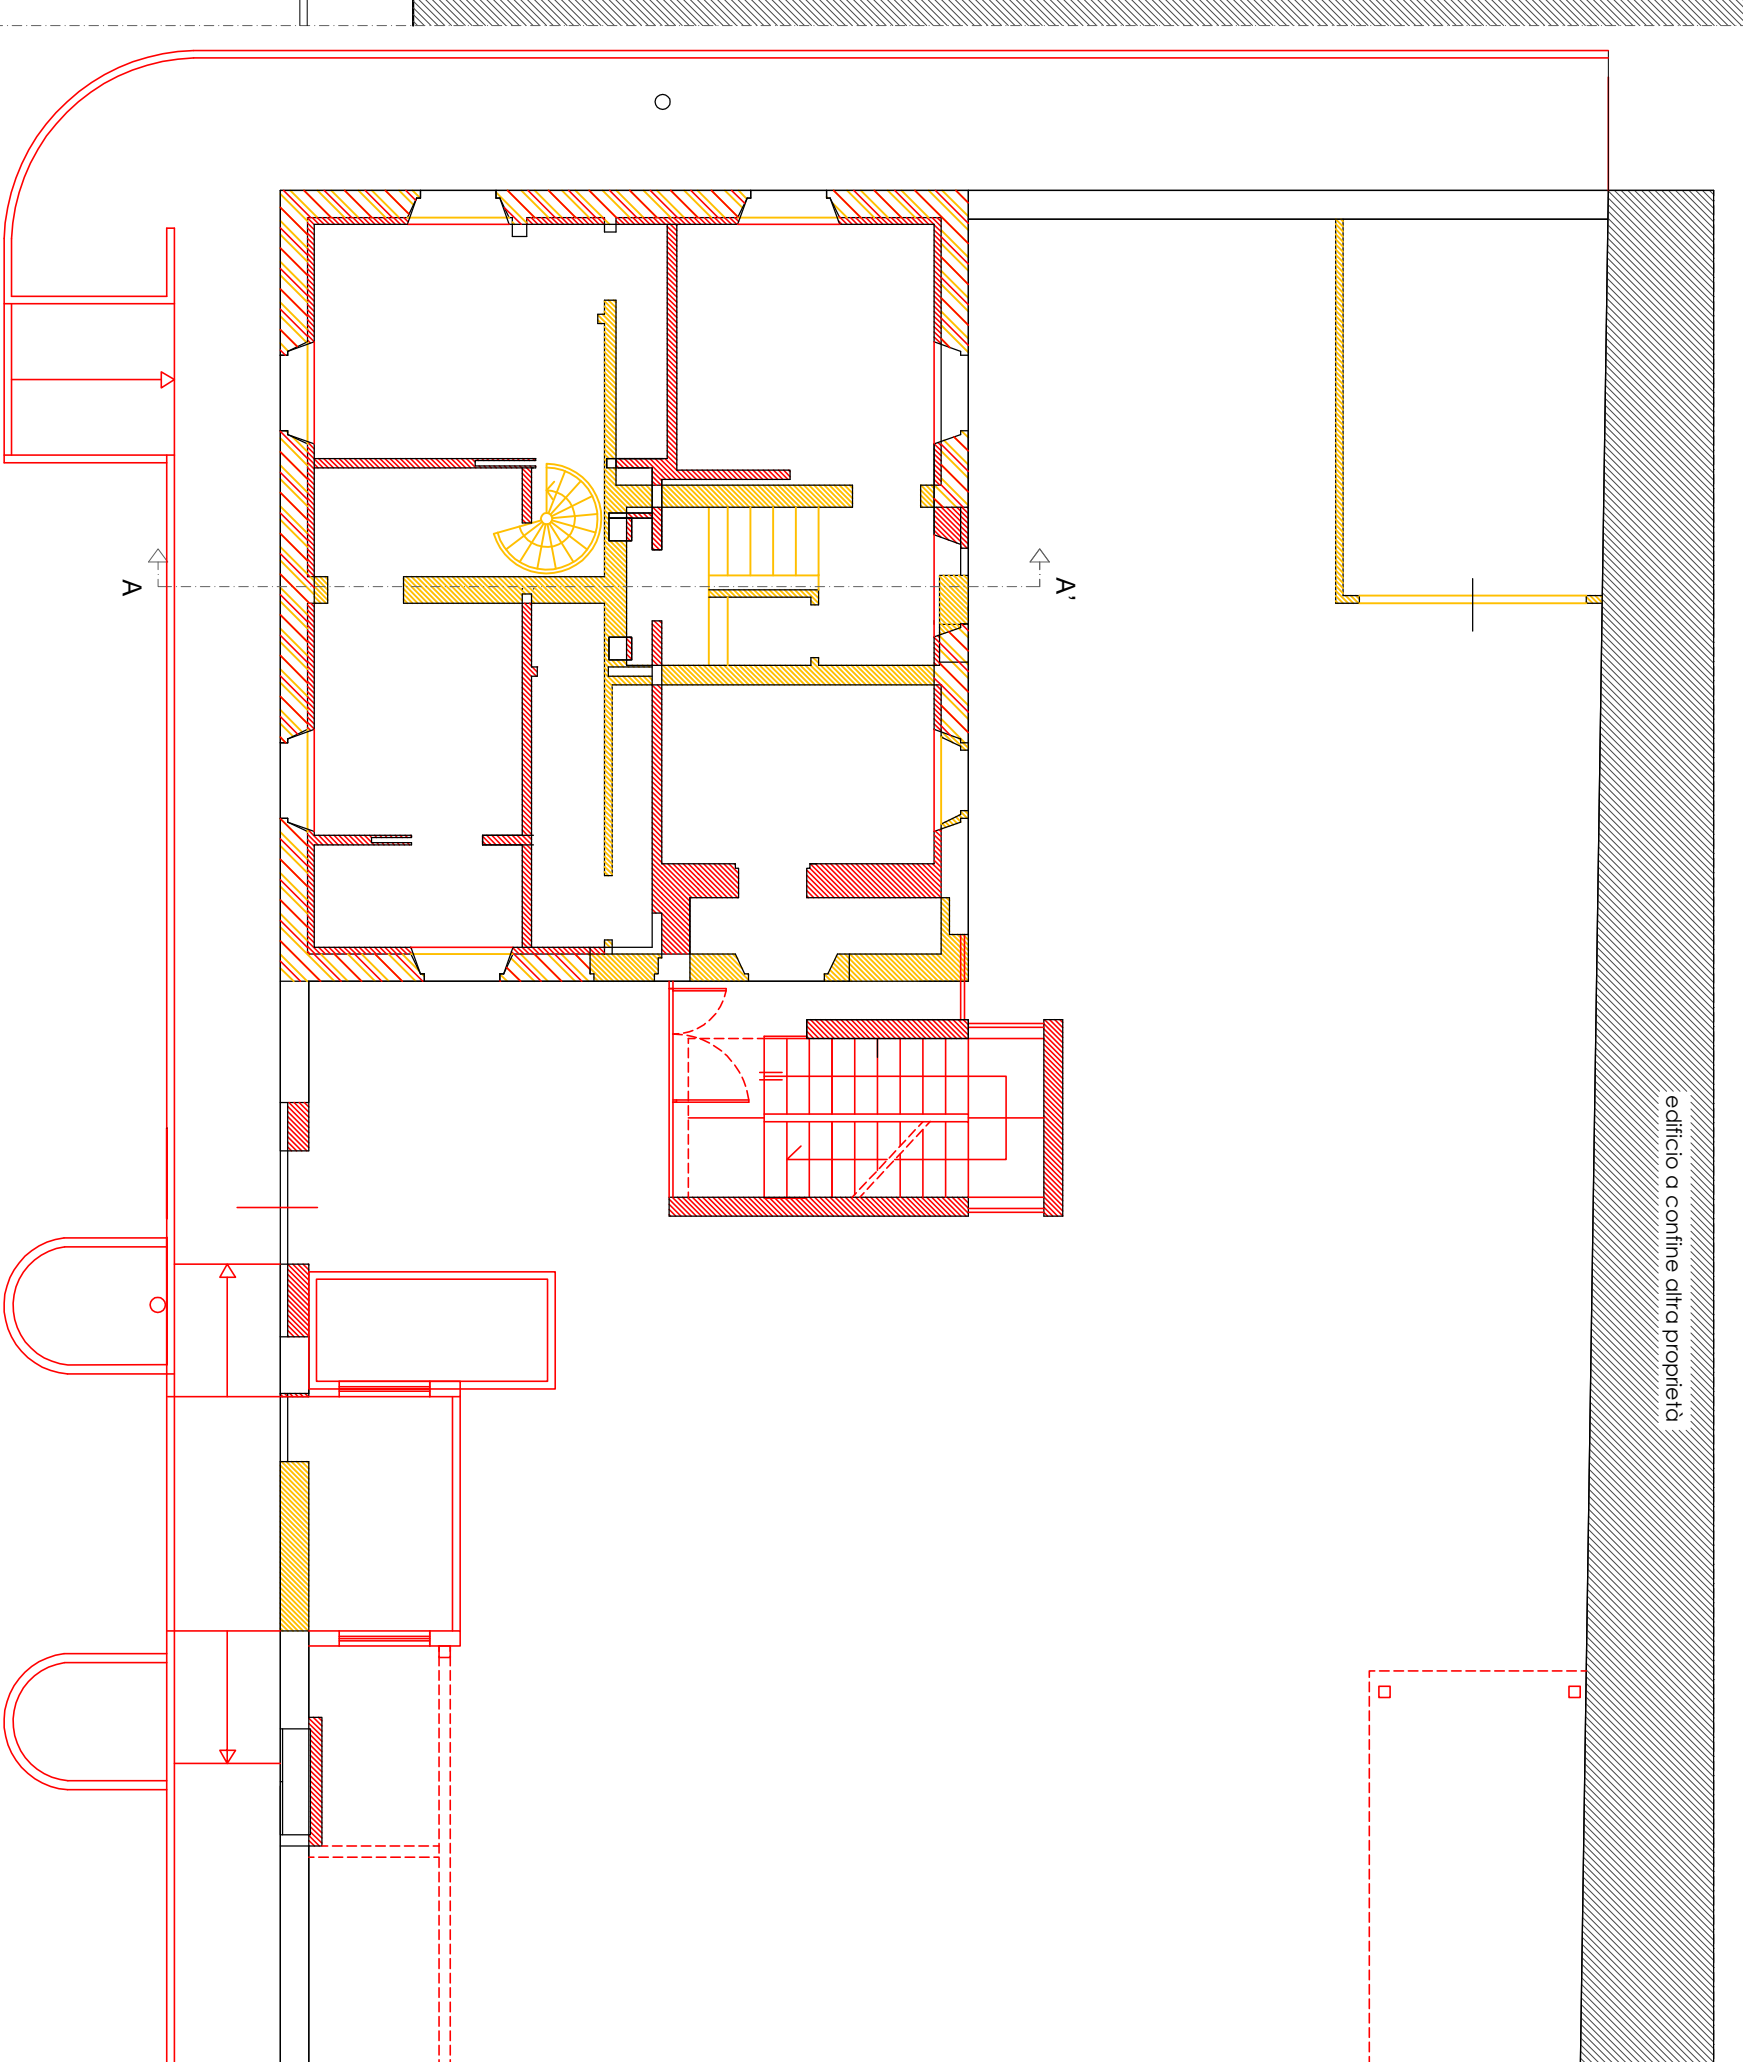


PIANTA PIANO INTERRATO  
Stato AUTORIZZATO  
scala 1:100  
Altra u.i.

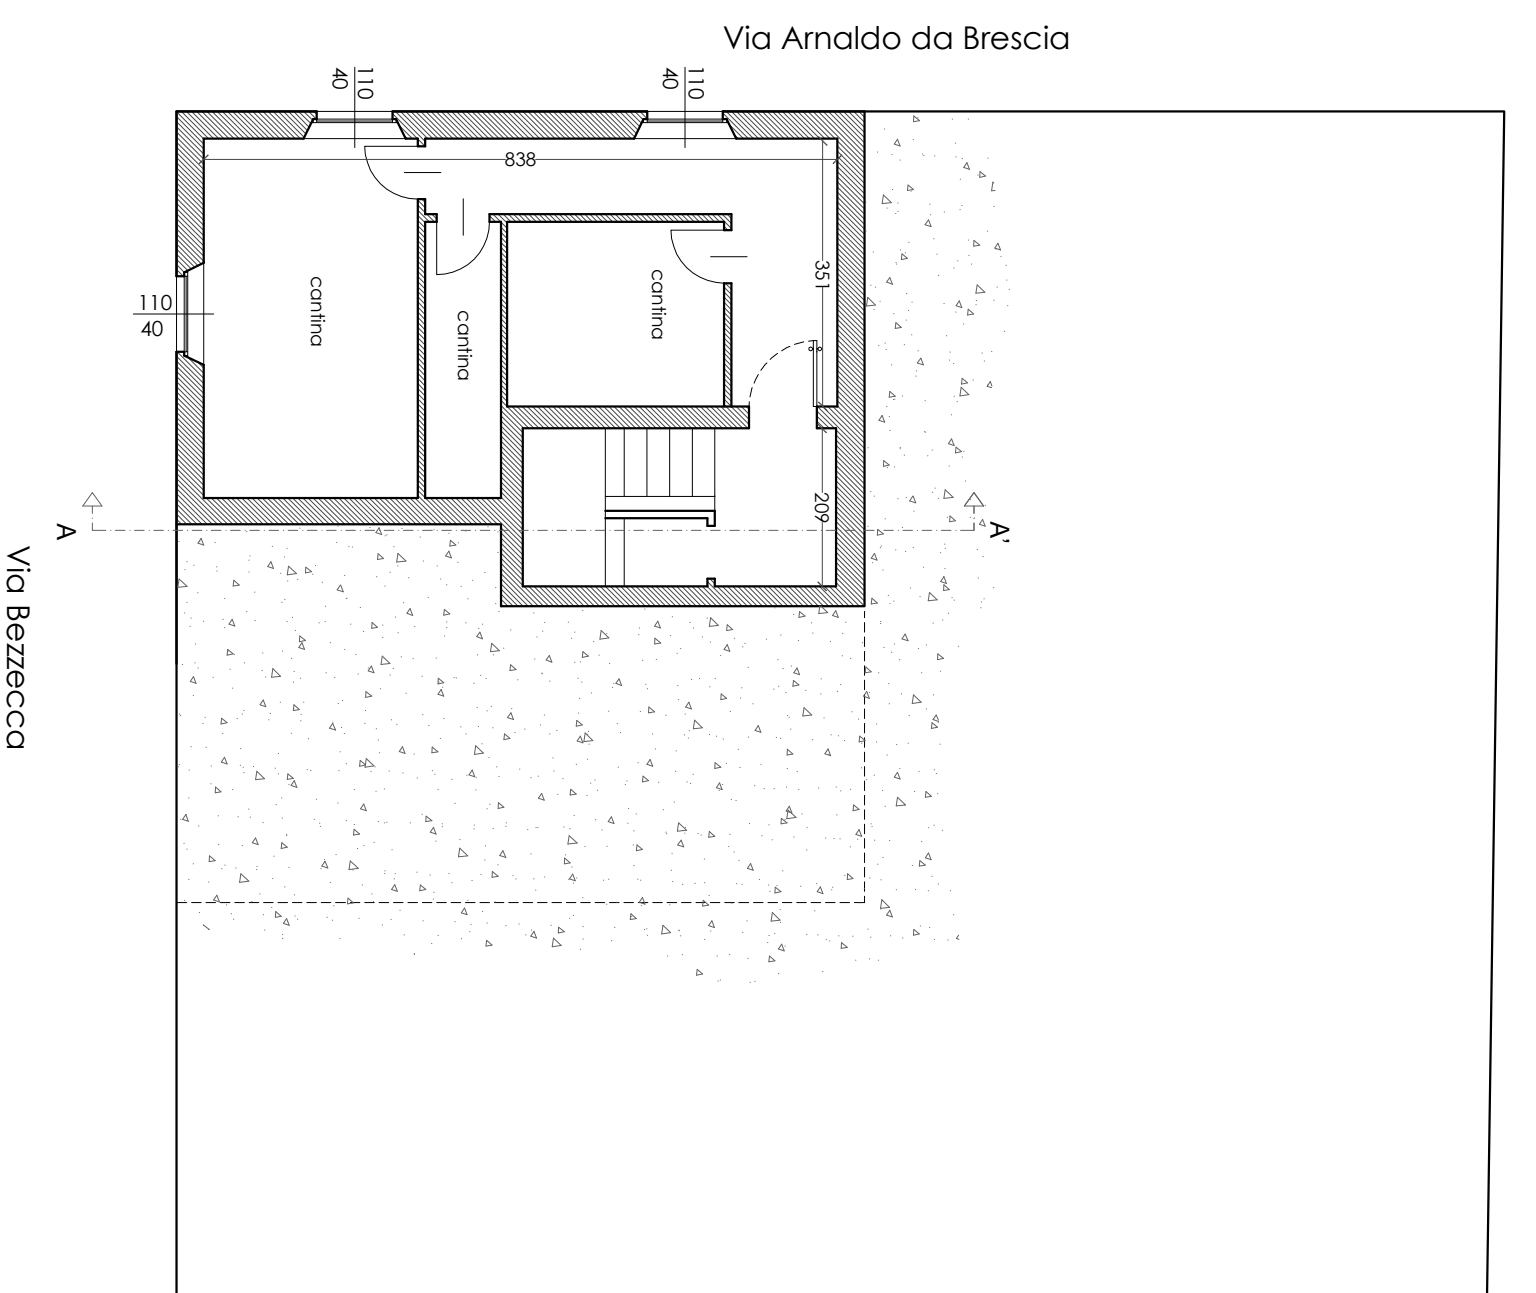

PIANTA PIANO INTERRATO  
Stato DI PROGETTO  
scala 1:100

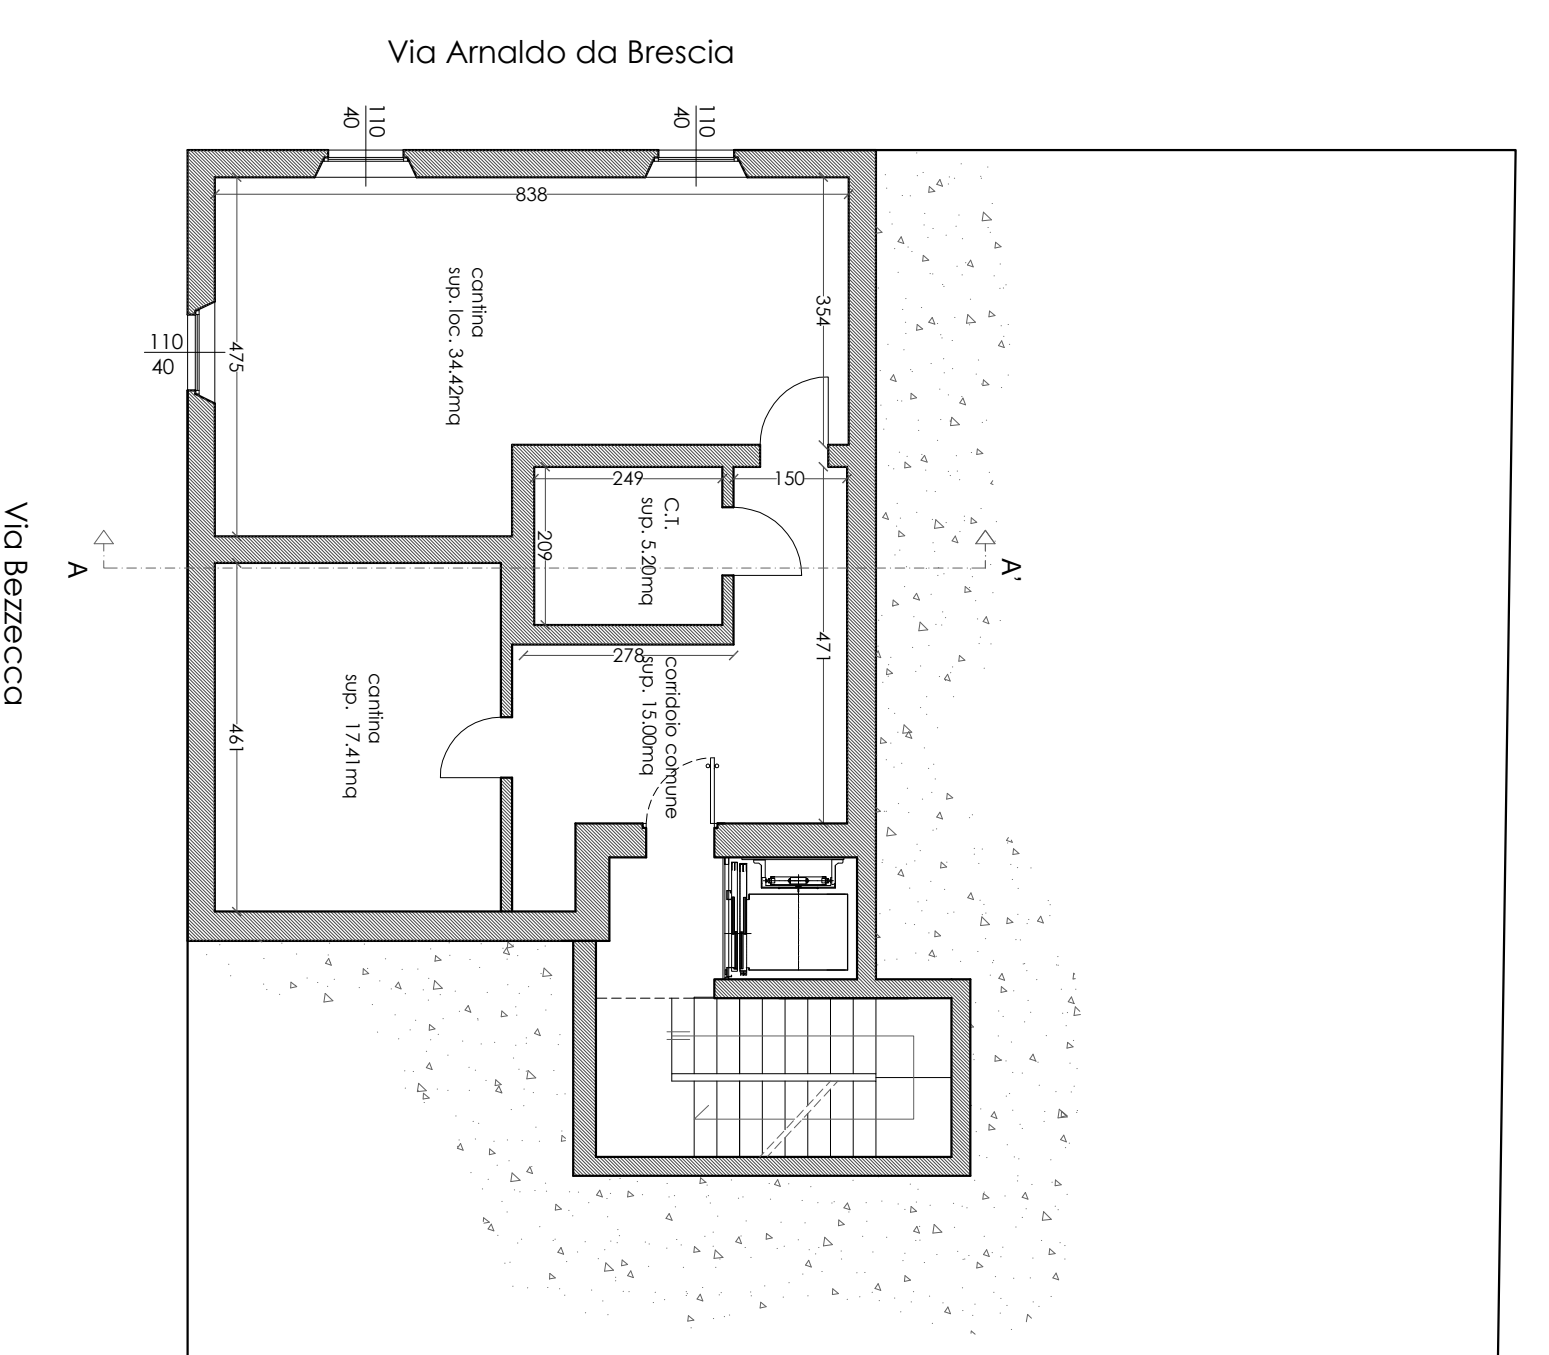

PIANTA PIANO INTERRATO  
Stato COMPARATIVO  
scala 1:100

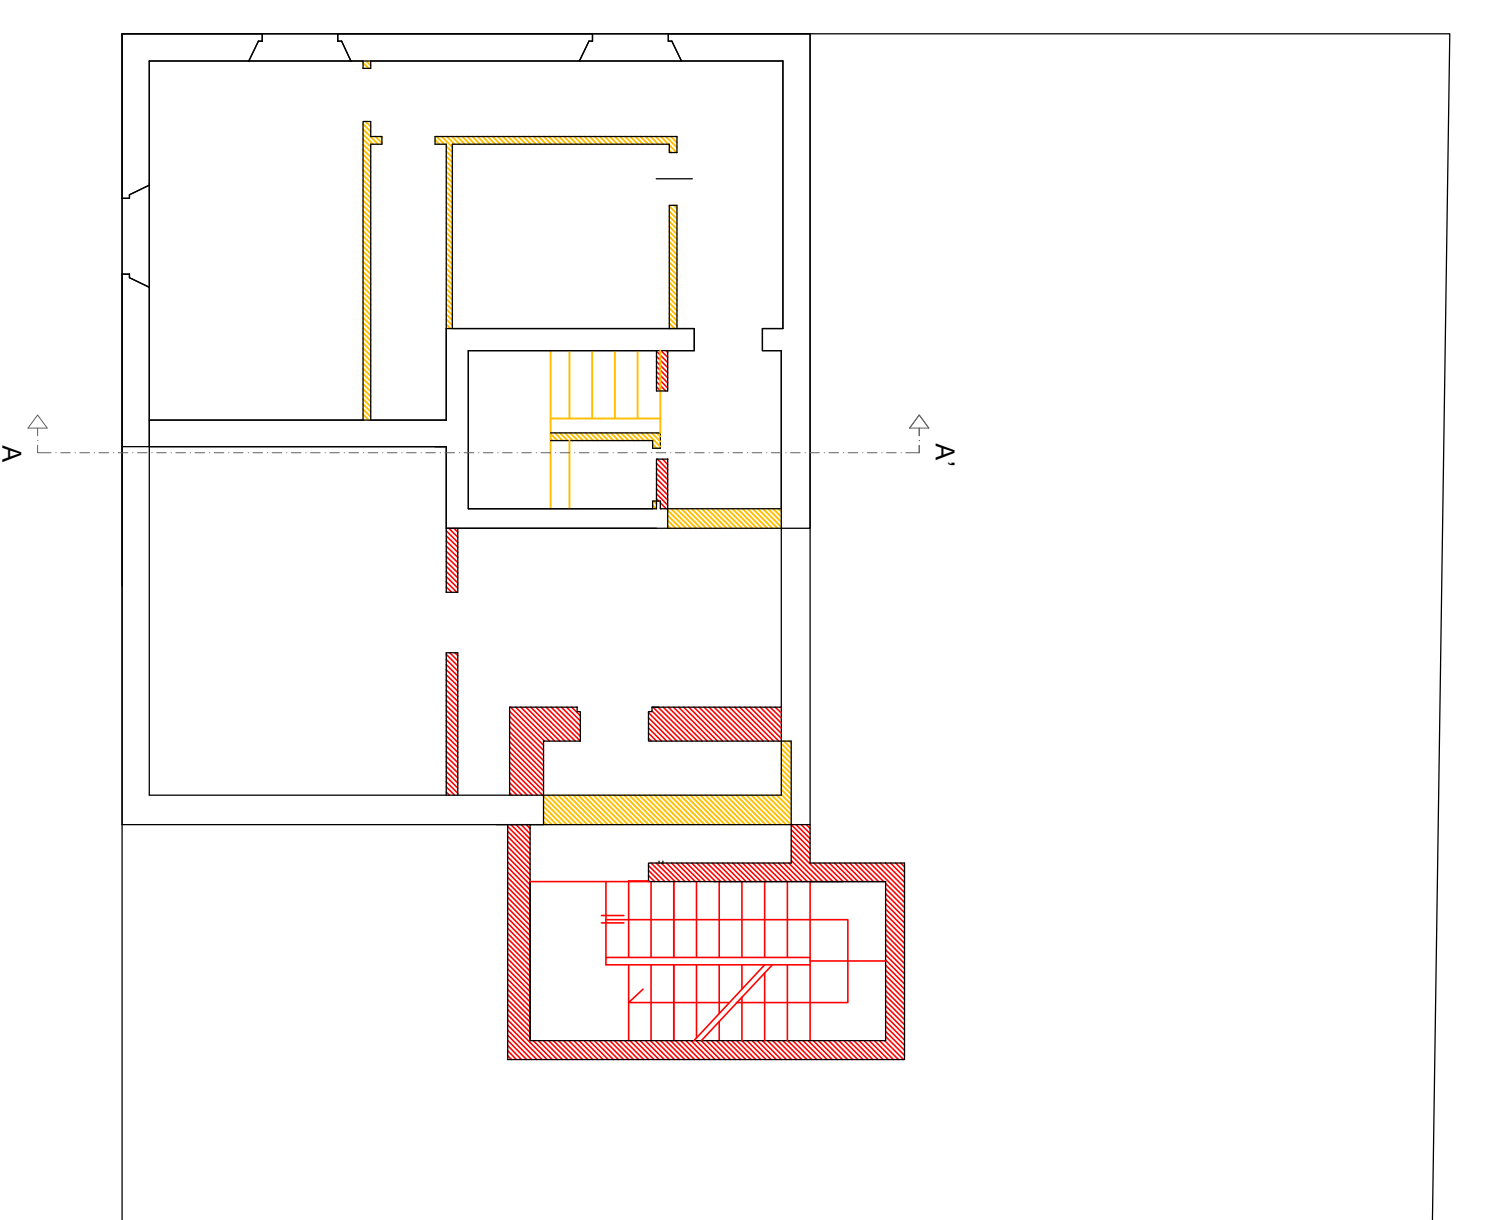

COMUNE DI MONZA

Committente	PONTE ARENA SAS
Impresa	
Progettista	
Direttore Lavori	
<b>STUDIO TECNICO GEOM. FABIO MOLTENI</b>	
Spolto Piodo, 12 - 20900 Monza (MB)	
Tel.039.2304350 e-mail: studiotech@gnmail.com	
Committente	PONTE ARENA SAS
Progetto	PdC ristrutturazione edilizia e recupero abitativo di sottotetto Via Bezzecca, 6
Titolo	PIANTE PIANO TERRA -INTERRATO
	Stato autorizzato, Progetto, Stato comparativo
Data	15.07.2019
Scala	1:100
	Tavola 02/08
Agg.	17.10.2019
Note	Agg. 21.02.2020 05.05.2020 07.07.2020 30.09.2020