




Prospetto Nord
Progetto

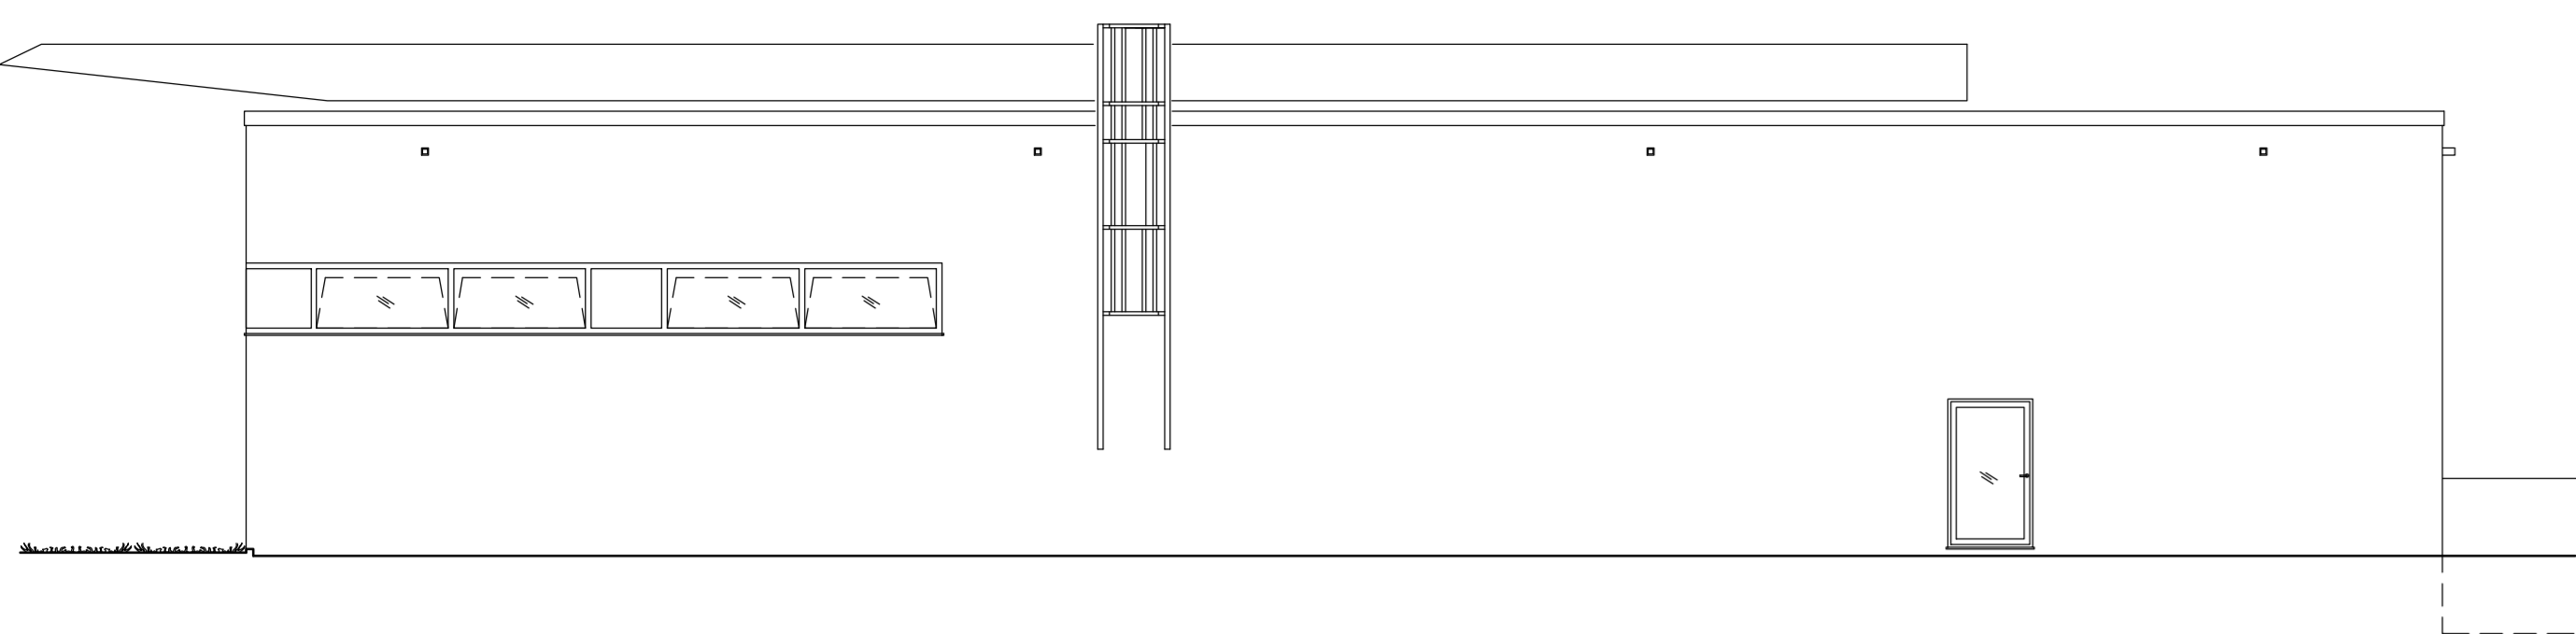


Prospetto Ovest
Progetto

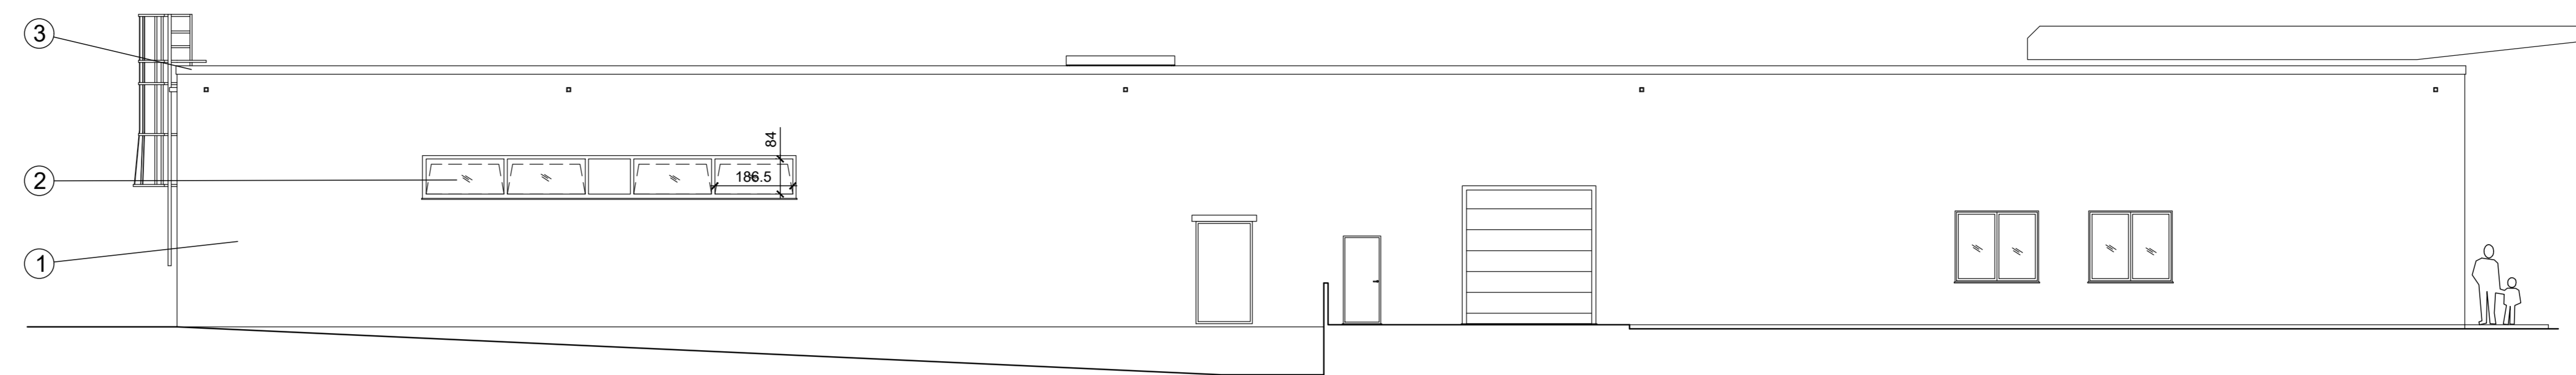


Prospetto Sud
Progetto

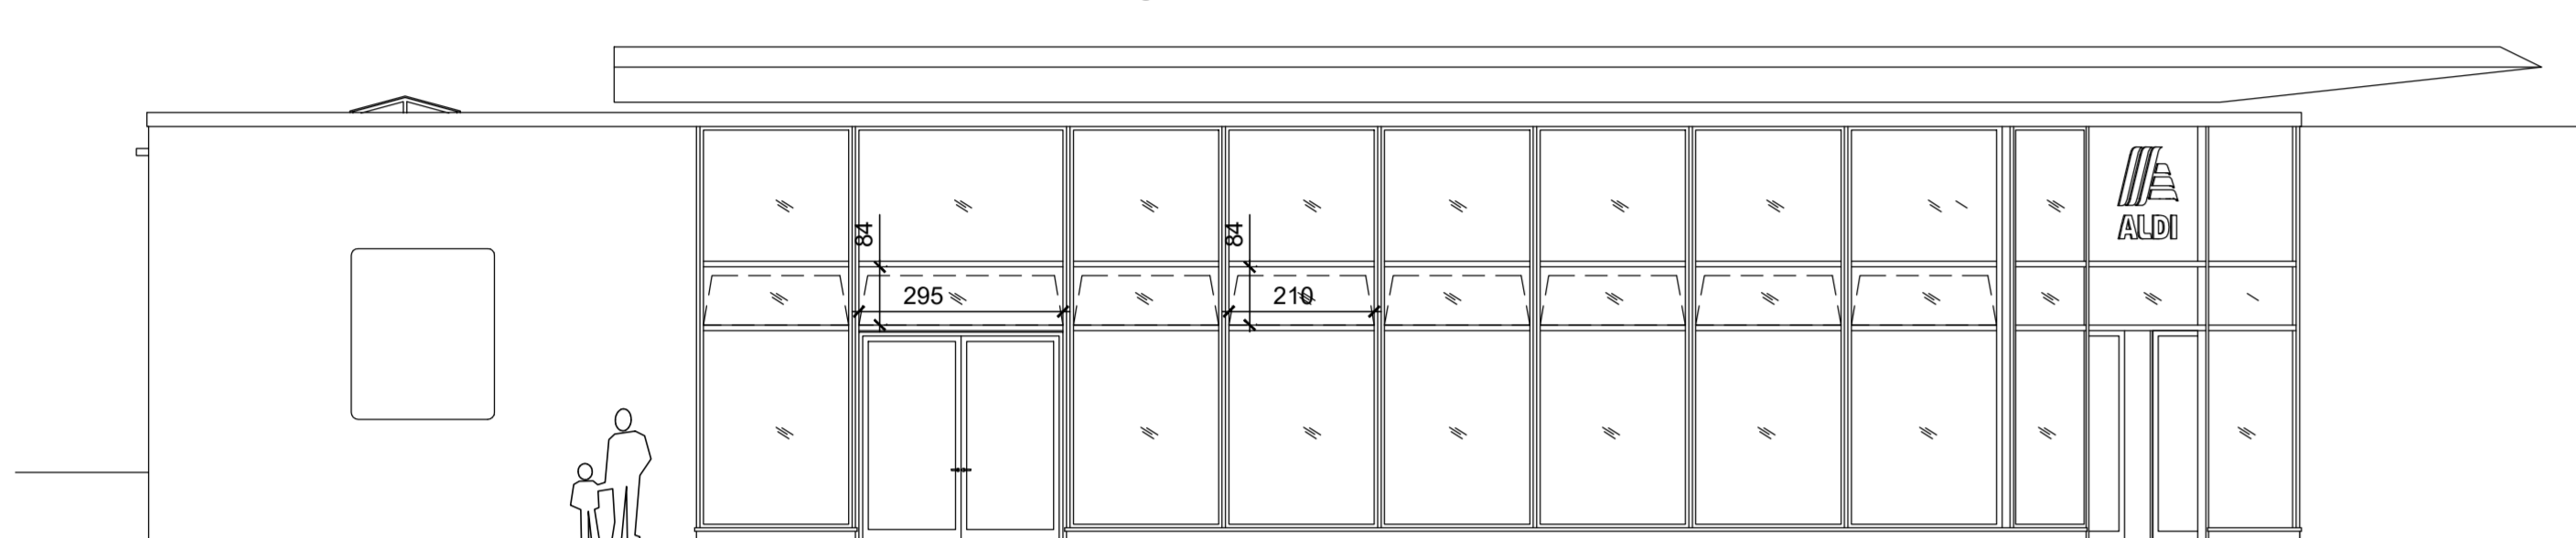

Prospetto Est
Progetto

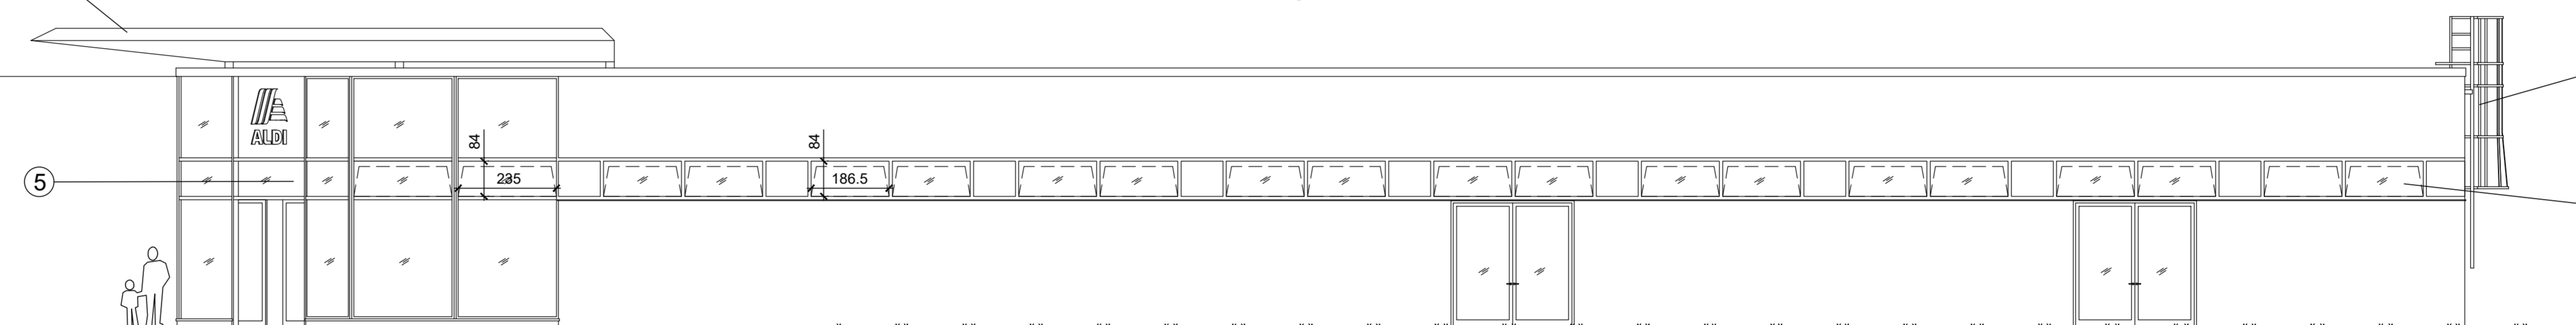

Sezione A - A
Progetto

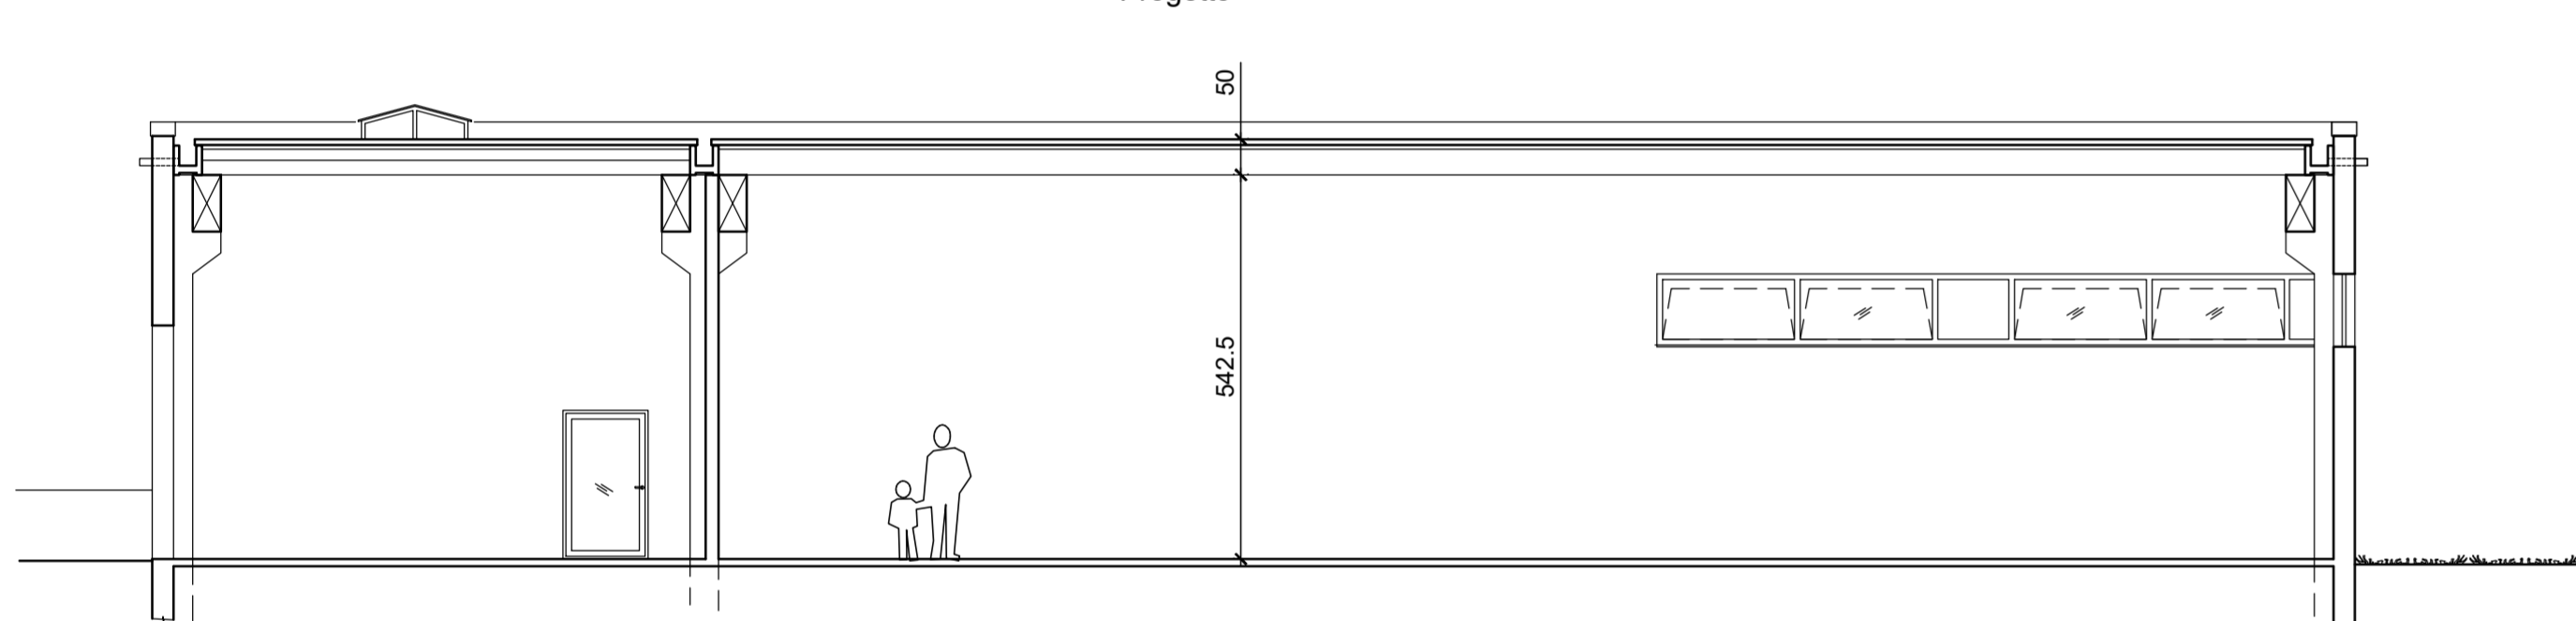

Legenda

- Caldaia Autonoma Potenzialità < 30.000 Kcal / h installata secondo le Norme UNI - CIG a camera Stagna
- Foro Areazione Cucina
- Canna Fumaria
- Areazione Forzata Continua 6 Vol / h
- Canna esalazione Cucina
- Scarico Acque Nere

- ① Parete in lastre prefabbricate di colore RAL 9016
- ② Serramento in alluminio e vetro camera con apertura a vasistas.
- ③ Scossaline e pluviali in acciaio
- ④ Pensilina copertura ingresso in struttura e tamponamenti metallico colore RAL 7030
- ⑤ Facciata continua vetrata con vetri smaltati colore RAL 7022
- ⑥ Scala di accesso alla copertura realizzata in carpenteria metallica
- ⑦ Linea vita
- ⑧ Pannelli fotovoltaici



- Area di Esposizione e Vendita
- Area casse e inbustamento

L'IMPRESA :

IL PROGETTISTA E D. L. :

IL COMMITTENTE :

Pianta della Copertura
Scala 1:200

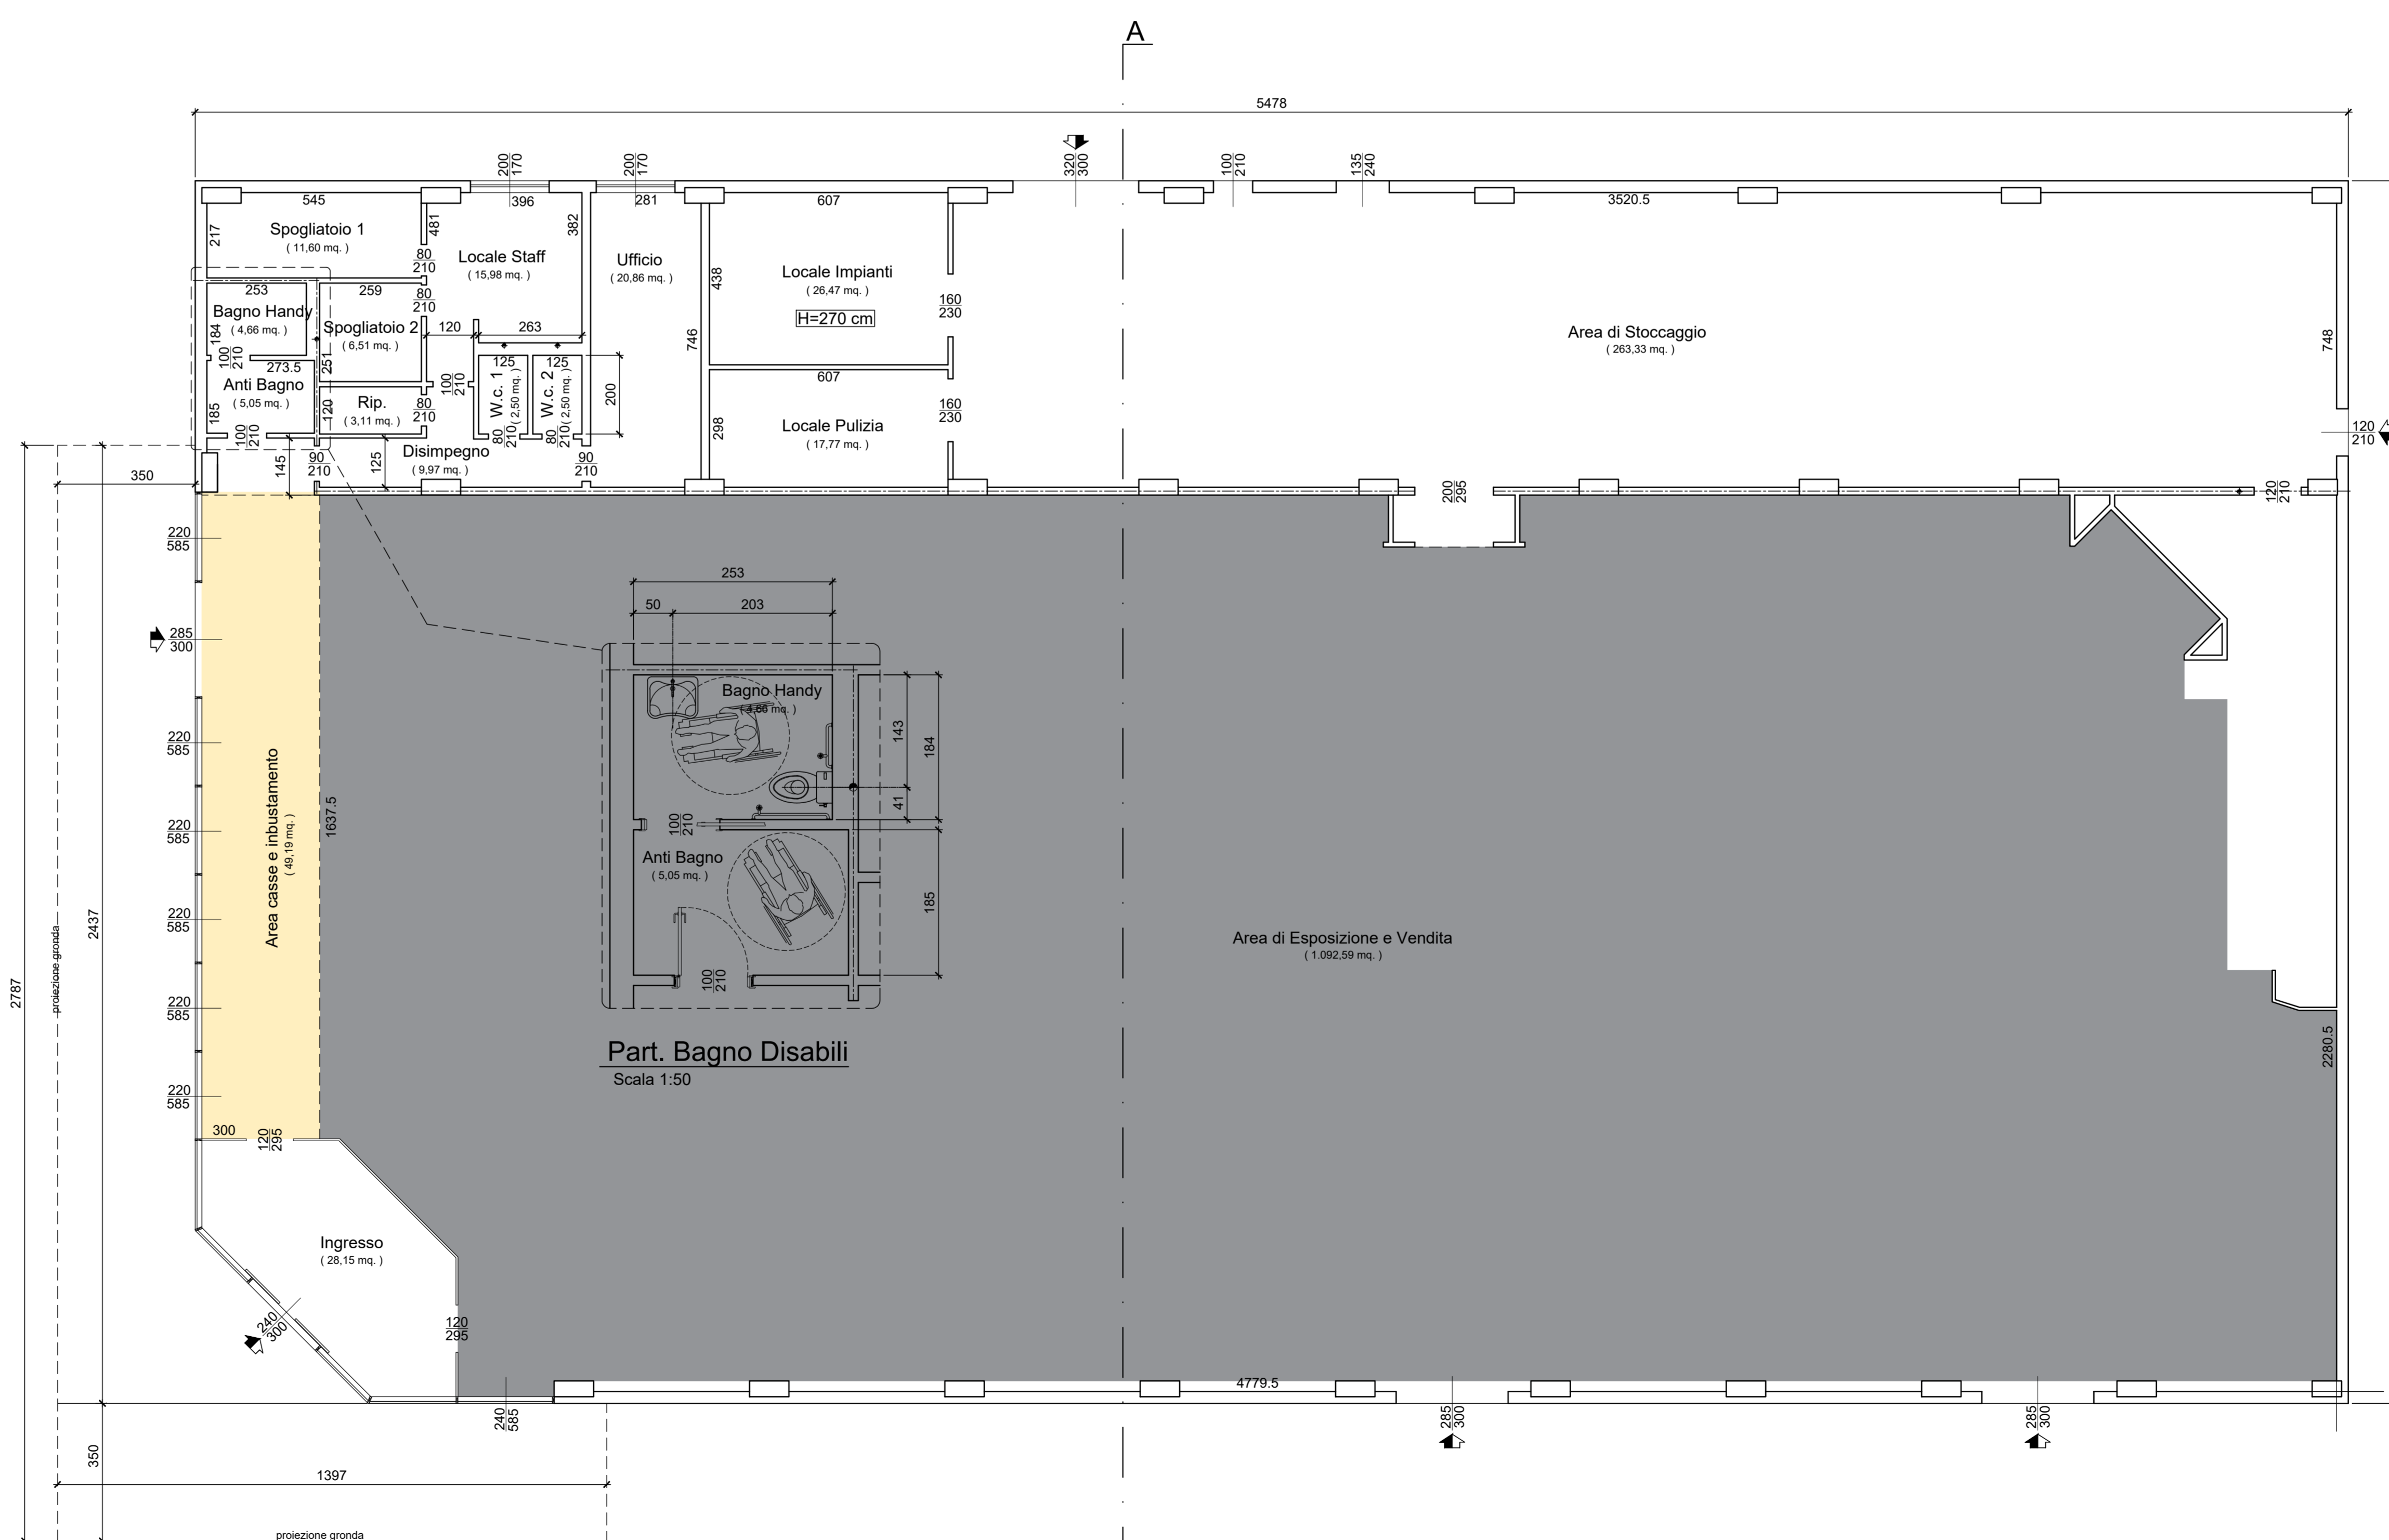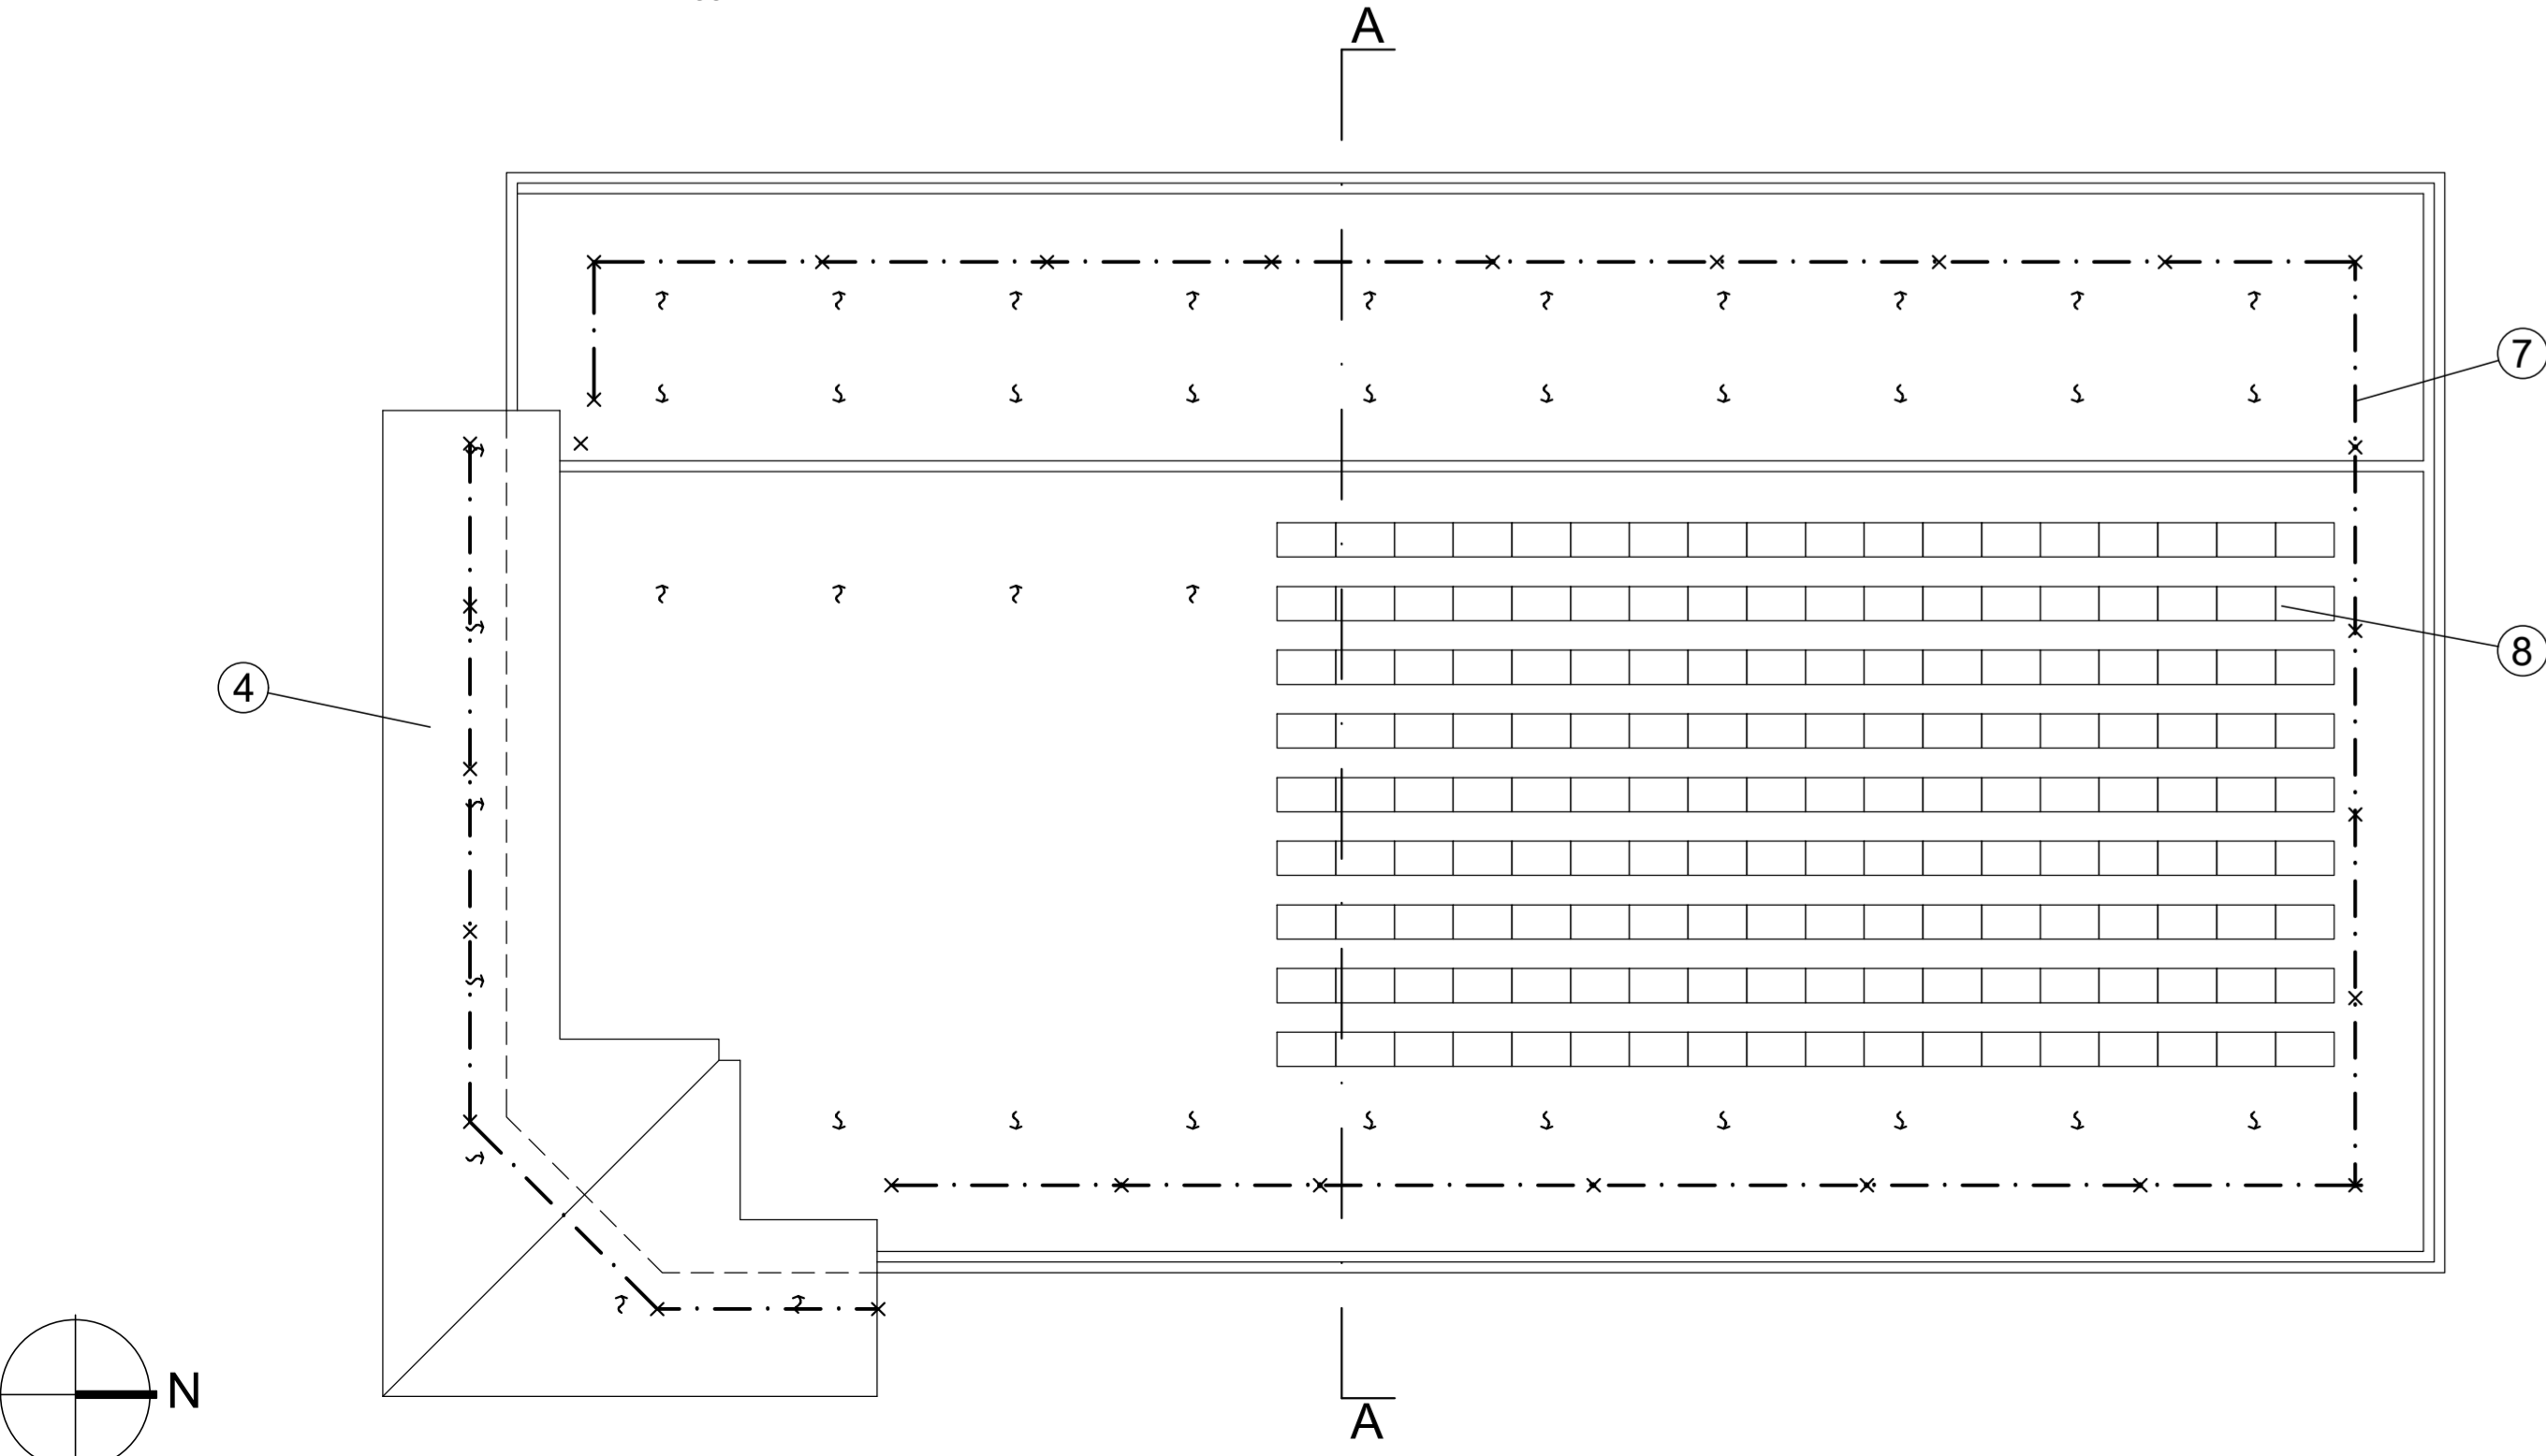

<p>STUDIO DI CONSULENZA TECNICA</p> <p>GEOMETRA WALTER SOROSINA</p>	<p>PROGETTO : Cusmai Franca, 233 - 20900 Monza (MB) viale Lombardia, 233 - 20900 Monza (MB) Merzagora Piatti Costanza C.so Garibaldi, 22 - 20121 Milano (MI) Merzagora Piatti Cristina via Ravizzi, 7 / A - 20149 Milano (MI) Stacchini Emanuela via Tonale, 27 - 47921 Rimini (RN) Stacchini Fabio viale Pontara, 38 - 38121 Trento (TN) Genghini Anna Maria viale Cherasco, 38 - 12100 Alba (CN) Lacrò Maria Patrizia via della Guastalla, 15 - 20122 Milano (MI) Lacrò Rosa Alba via Ponte Vetro, 10 - 20121 Milano (MI) Lacrò Annamaria via Monte San Gabriele, 1 - 20900 Monza (MB)</p>	<p>Tavola : A.02</p>
<p>STUDIO TECNICO DI PROGETTAZIONE ASSOCIATO</p> <p>DOTT. ARCHITETTO ANGELO VENTURA</p> <p>DOTT. ARCHITETTO MARCO CESARE LANDONI</p>	<p>PROGETTO : PDC per la realizzazione di una struttura commerciale viale Lombardia ang. via Taccona - 20900 Monza (MB)</p> <p>OGGETTO : Pianta piano terra e pianta della copertura</p>	<p>Pratica : 2019.16</p> <p>Scala : 1:100 1:200</p> <p>Rev. : 03</p>