


PIANTA PIANO PRIMO

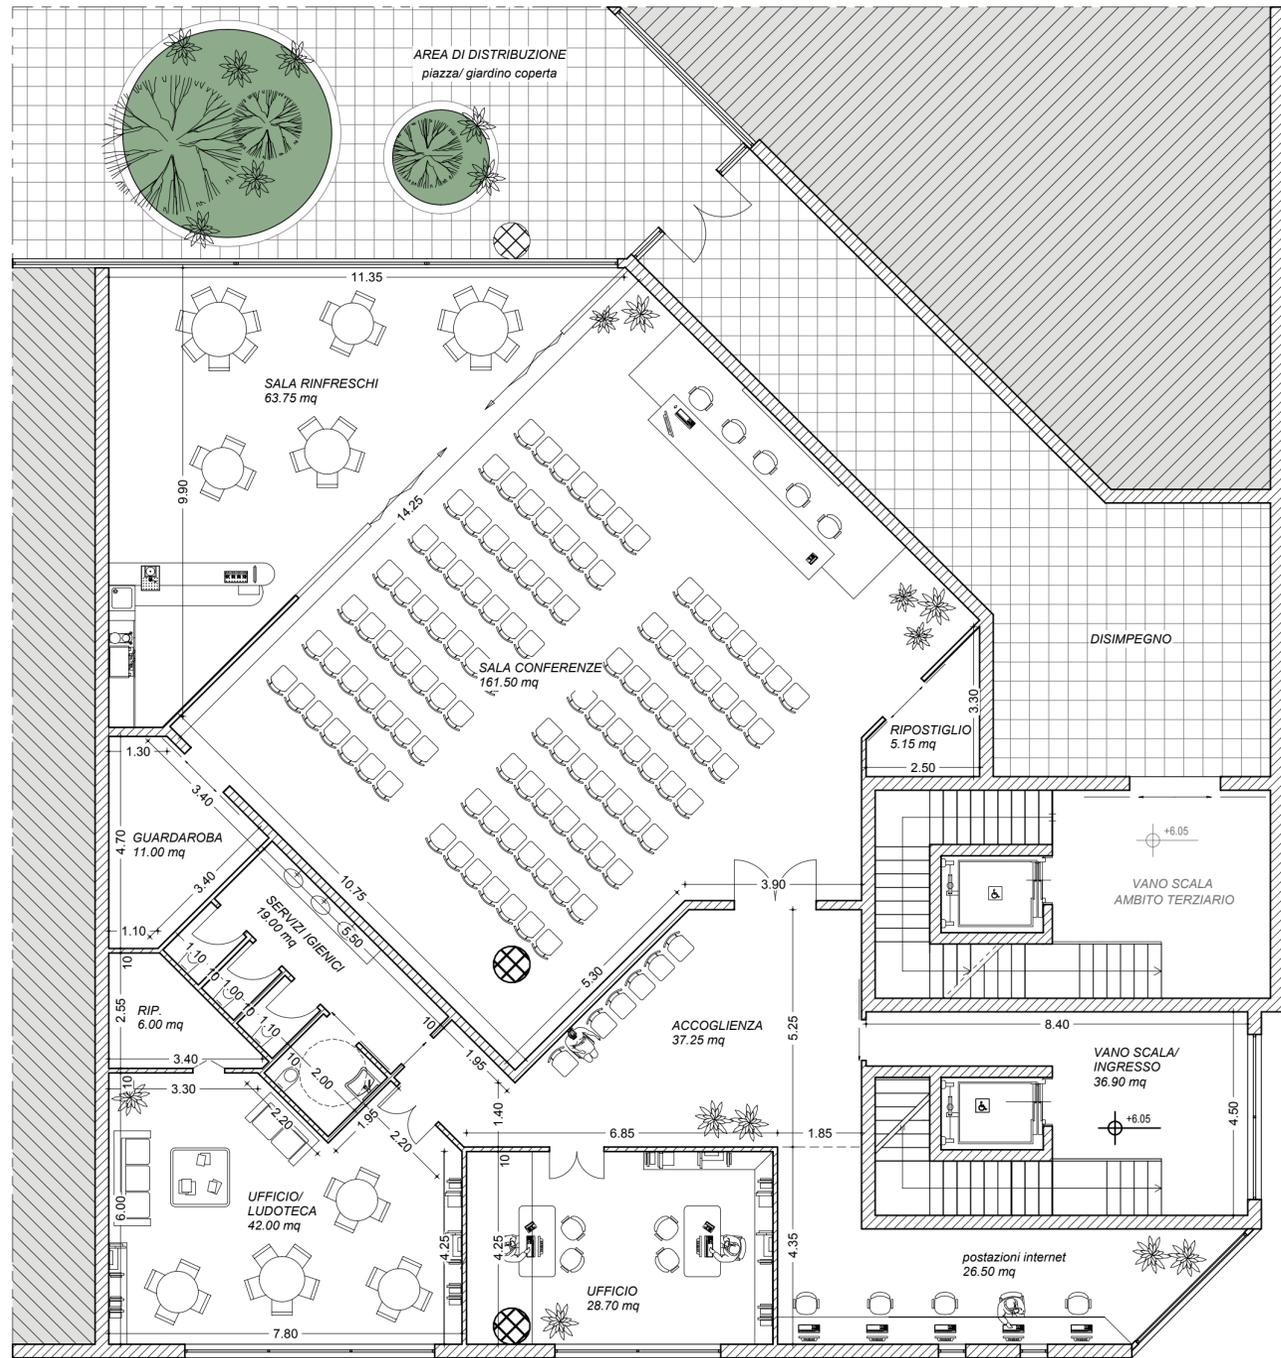


* Tutti i locali saranno dotati di impianto di ventilazione forzata e illuminazione artificiale.

PROGETTO ESEMPLIFICATIVO
DEI POSSIBILI SPAZI INTERNI AL 'CENTRO CIVICO'

La destinazione d'uso, la tipologia dei locali, la disposizione interna e le finiture del Centro Civico, sono puramente esemplificative. Verranno definite in fase esecutiva, previo accordo con l'Amministrazione Comunale.

PIANTA PIANO TERRA

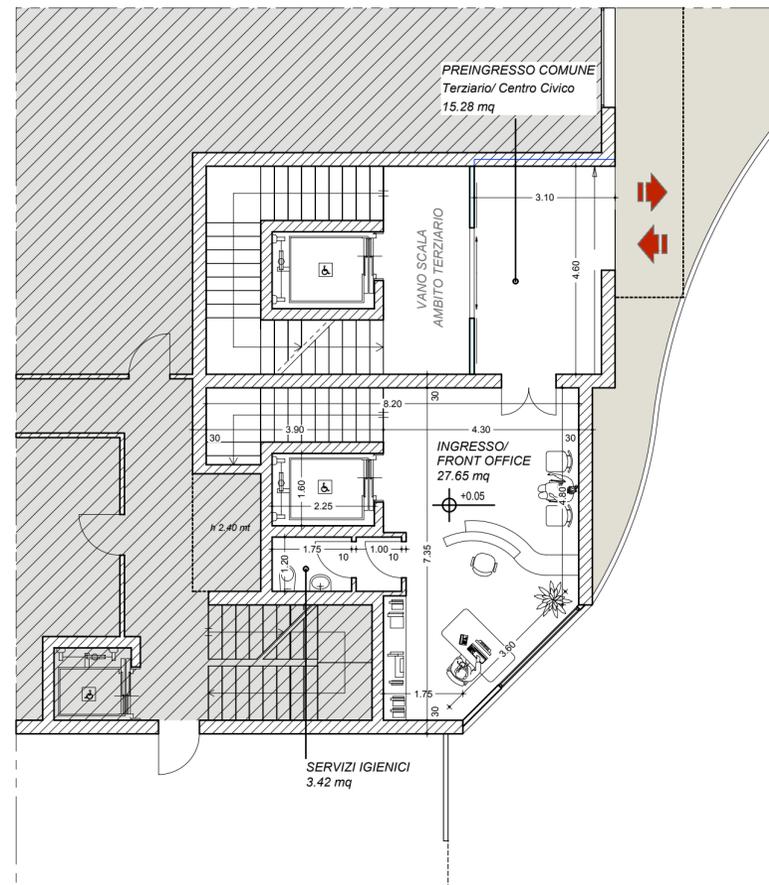

SPAZIO PER COMUNE E/O ENTI :

PROPRIETA' : **COSTRUZIONI ANTARES S.R.L.**
Via Paschielli, 7
Milano (Mi)

PROGETTISTA:

DIRETTORE LAVORI:

IMPRESA:

**Studio tecnico associato
di ingegneria e architettura**

Via San Gottardo, 91 - 20900 - Monza (Mb)
tel. : 039 / 388249 - 039 / 320292
fax : 039 / 368797
e-mail: info@edidata.eu

COMMITTENTE: **COSTRUZIONI ANTARES S.r.l.**

OGGETTO: **Istanza formale di Piano Attuativo Ex- cinema Maestoso**
via Sant'Andrea, 23 - cap. 20900 - Monza

Rif.
767

Q1010 T290

TAVOLA: **Progetto esemplificativo
del Centro Civico**

Scala:
1:100

Data: 29.11.2013	Note:	Agg.:	Note:	Tavola 10 TAV/ALL 0300
Agg.: Luglio 2014	Note:	Agg.:	Note:	
Agg.:	Note:	Agg.:	Note:	
Agg.:	Note:	Agg.:	Note:	
Agg.:	Note:	Agg.:	Note:	

ing. E. Selvagno - arch. G. Perini - geom. L. Ferrara - ing. E. Gramegna - geom. F. Ferrara - geom. A. Zamboni
ing. P. Cortiula - arch. S. Bianchi - ing. R. Pinato - arch. A. Vismara - ing. E. Calore - arch. F. Gariboldi

H/L = 408 / 569 (0.23m²)

Allplan 2012