




1 PIANTA PIANO TERRA - L00
1:200

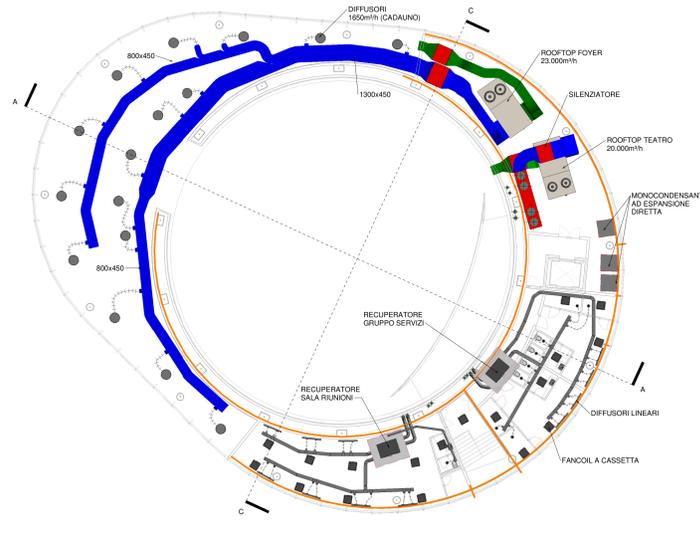


B PIANTA PIANO PRIMO - L00 M
1:200

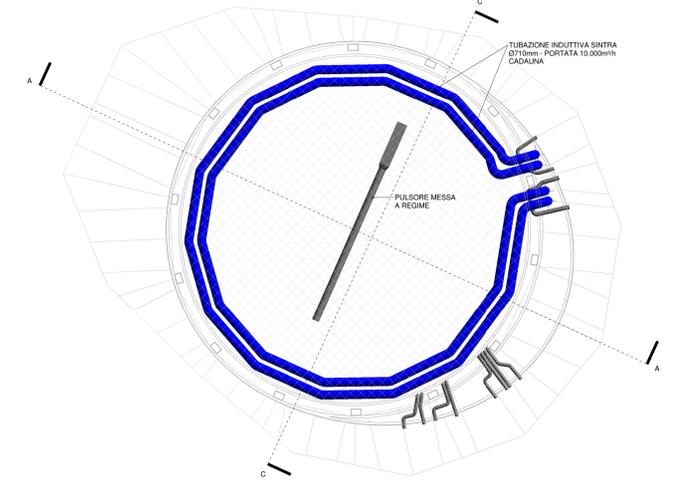


3 PIANTA CONTROSOFFITTO
1:200

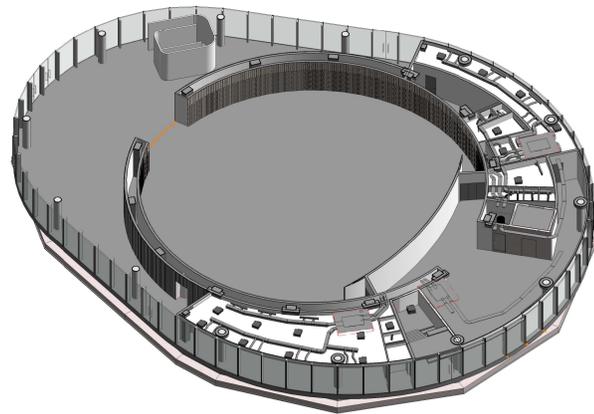


4 VISTA TRIDIMENSIONALE PIANO TERRA

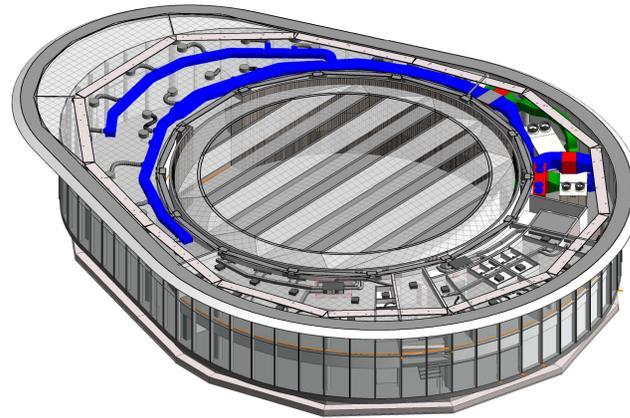

5 VISTA TRIDIMENSIONALE PIANO PRIMO

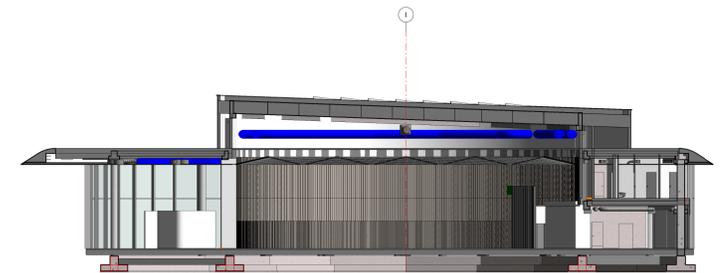

A SEZIONE A-A
1:200

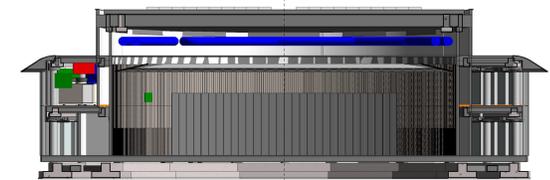

C SEZIONE C-C
1:200

PROGETTO: COMUNE DI MONZA COPR. PER.

COMUNE DI MONZA
PVM - Monza Life
Programma Integrato di Intervento
Variante P.II. "Piazzale Virgilio" in variante al P.G.T.

COMITENTE:
S.C. EVOLUTION S.P.A
20121 - Via Milano 41 - Monza

CONSULENTE:
PROGETTISTA:
CITTERIO-VIEL & PARTNERS
20122 - Via Garibaldi 14 - Milano
Ph. +39 02 7638511 - info@citterio-viel.com

LANDSCAPE:
P'Arc Nouveau
20121 - Via Garibaldi 14 - Milano
Ph. +39 02 9025590 - info@parcnouveau.com

MECCANICHE ELETTRICHE:
Studio Sartori
20122 - Via Francesco d'Assisi 5 - Erida
Ph. +39 031 646258 - info@studiosartori.it

VVF:
Studio Malara
20122 - Borgo Piro-Walter 119 - Brescia
Ph. +39 030 962772 - malara@studiomalara.it

STRUTTURE:
Ingetec S.r.l.
22020 - Via Fiumeromano 6 - Barago
Ph. +39 031 4122367 - info@ingetec.it

MECCANICHE:
Studio Giarda
22010 - Via Pradolbe 28 - Barone di Valbellia
Ph. +39 0342 450088 - info@studiogiarda.it

ACUSTICO:
Studio Tecnico Bassani
22020 - Via Pavia-Gliozzi 10/81 - Capolago Inferiore
Ph. +39 249 2001201 - fbassani@studiotecnico.it

INDIRIZZO:
Piazzale Virgilio, Monza

FASE DI PROGETTO:
Studio di fattibilità tecnico economica

CODICE TAVOLA: SGB
Codice progetto: Lug 19 | Autore: [] | Livello: [] | Tempi disegno/Disegno/Numero | Emissione:
18-201 | X | SGB | XX | 00 | M3-H-0003 | A

EMMISSIONI:
Emissione | Data | Descrizione | CDS | Ver. | Data Emissione |
1 | 2020 Lug 30 | Piano di fattibilità tecnico economica | LG | 01 | 2020 Lug 30 |


DISEGNATO DA: R.V. | CONTROLLATO DA: R.V. | APPROVATO DA: C.G.

TITOLO:
Impianto di climatizzazione

CODICE TAVOLA:
E.5_M_003_00

SCALA: 1:200

DATA EMISSIONE: 2020 Lug 30
DATA PRIMA EMISSIONE: 2020 Lug 30
DATA STAMPA: 30/07/2020 12:16:43
NOTE:
1. Non copiare o stampare questo disegno.
2. Tutti le quote dimensionali sono espresse in metri.

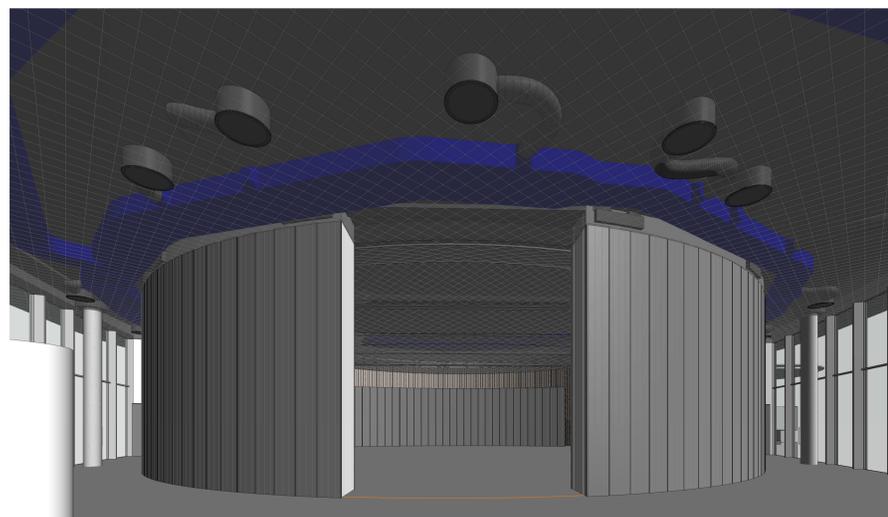

6 PROSPETTIVA



7 LOCALE MEP