




PIANTA PIANO TERRA
(Soluzione "A")
scala 1:200

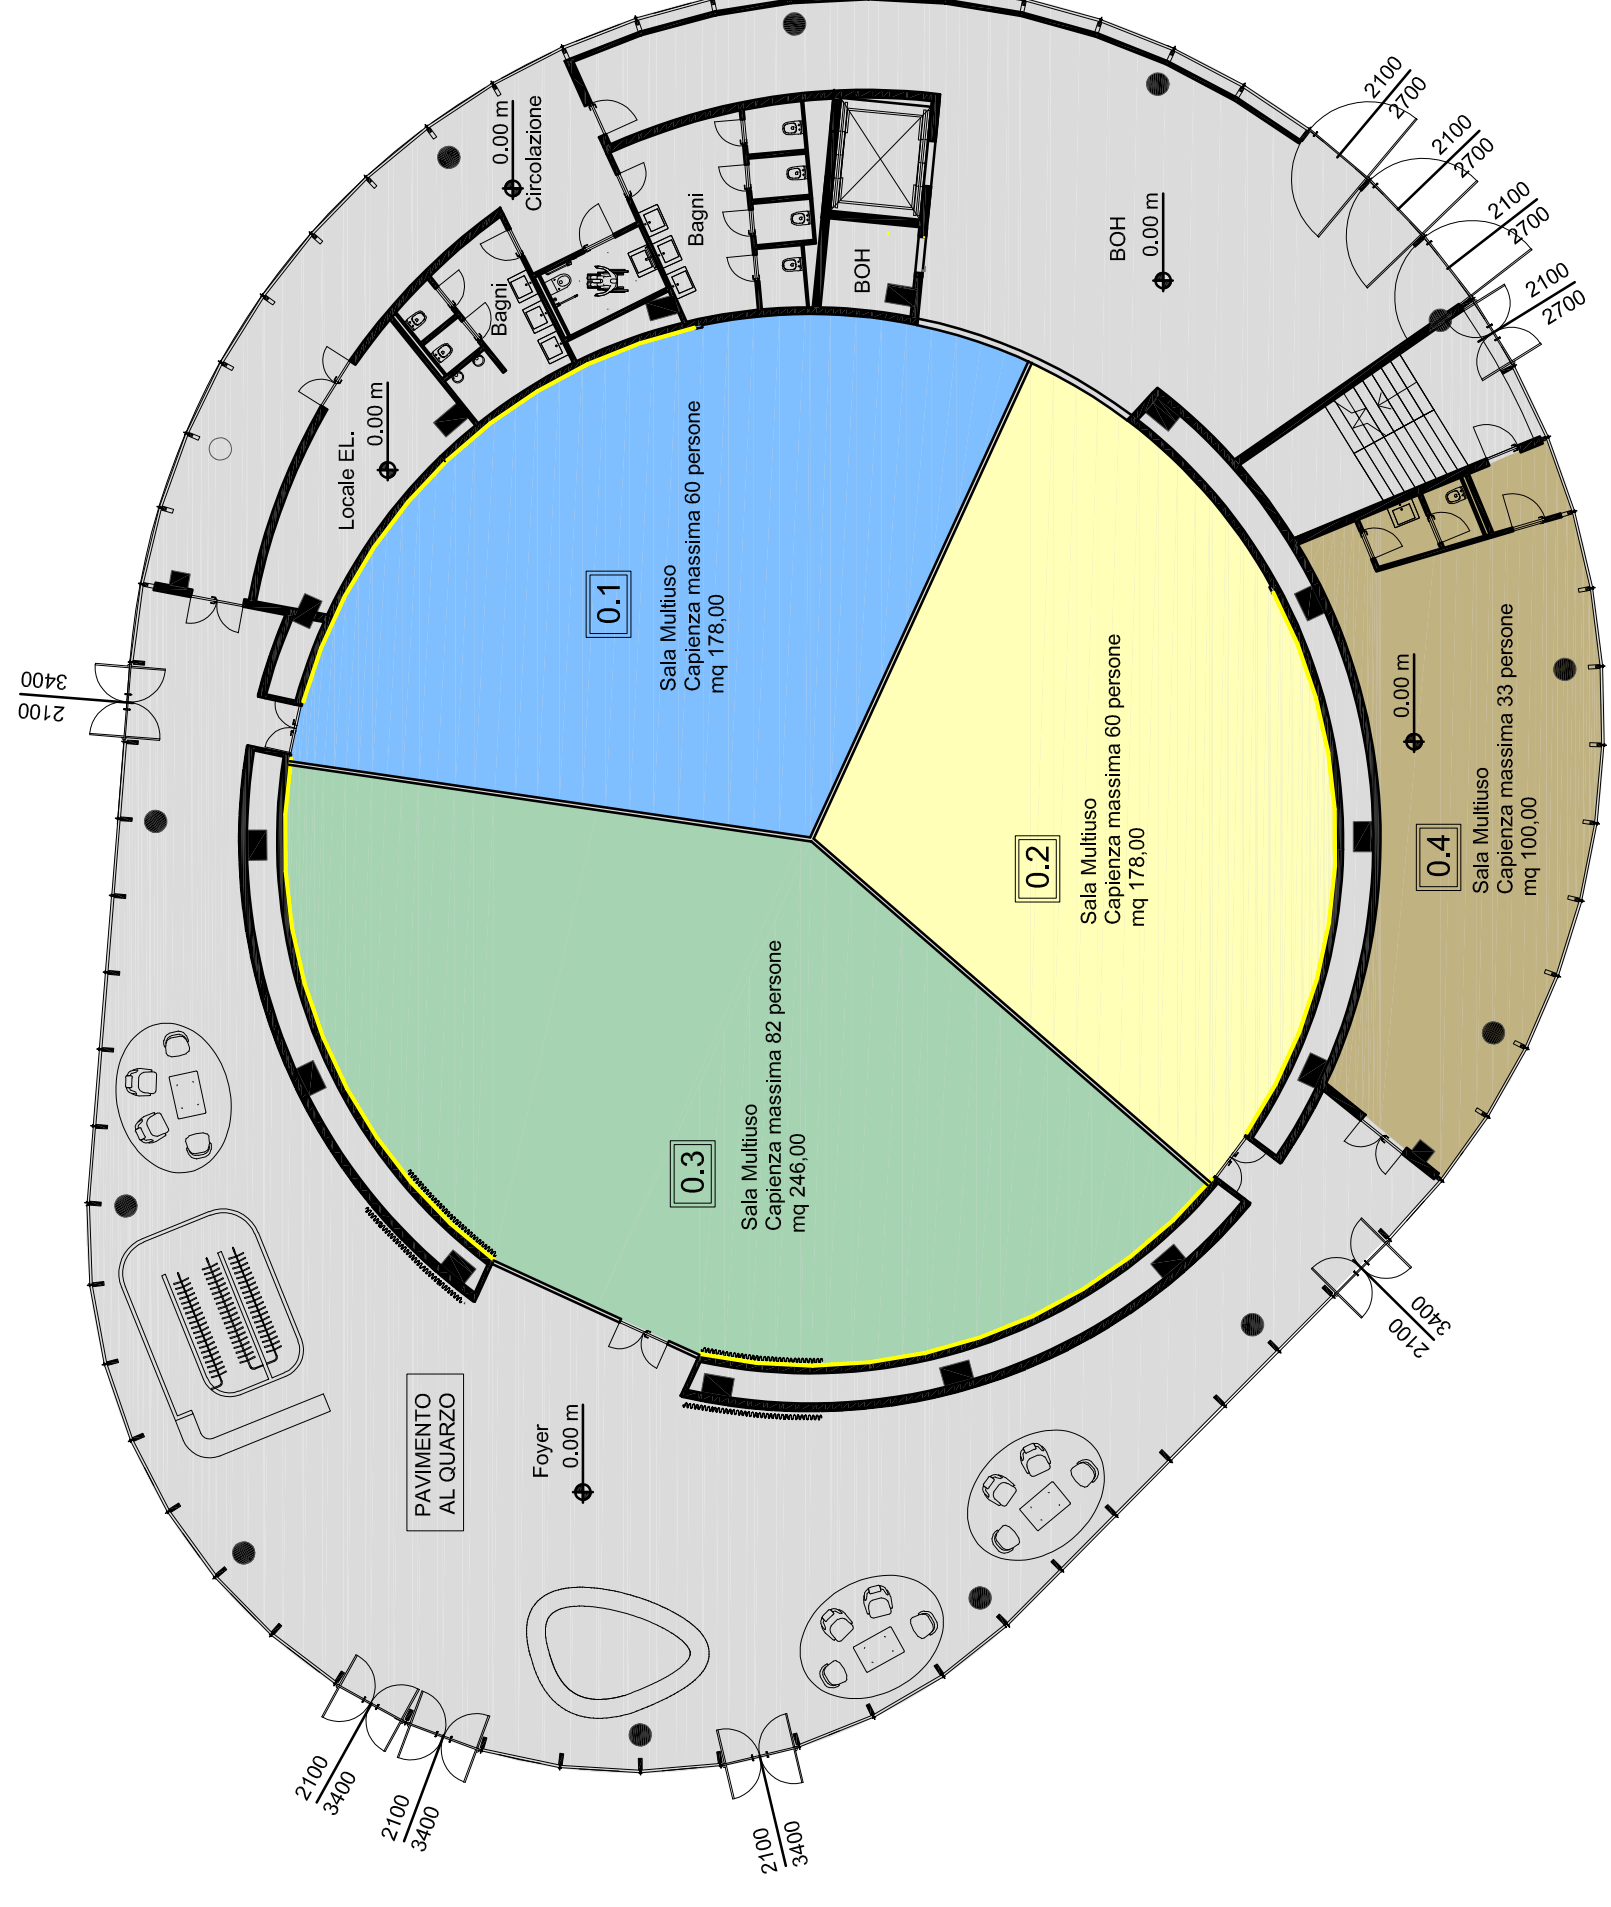


PIANTA PIANO TERRA
(Soluzione "C")
scala 1:200

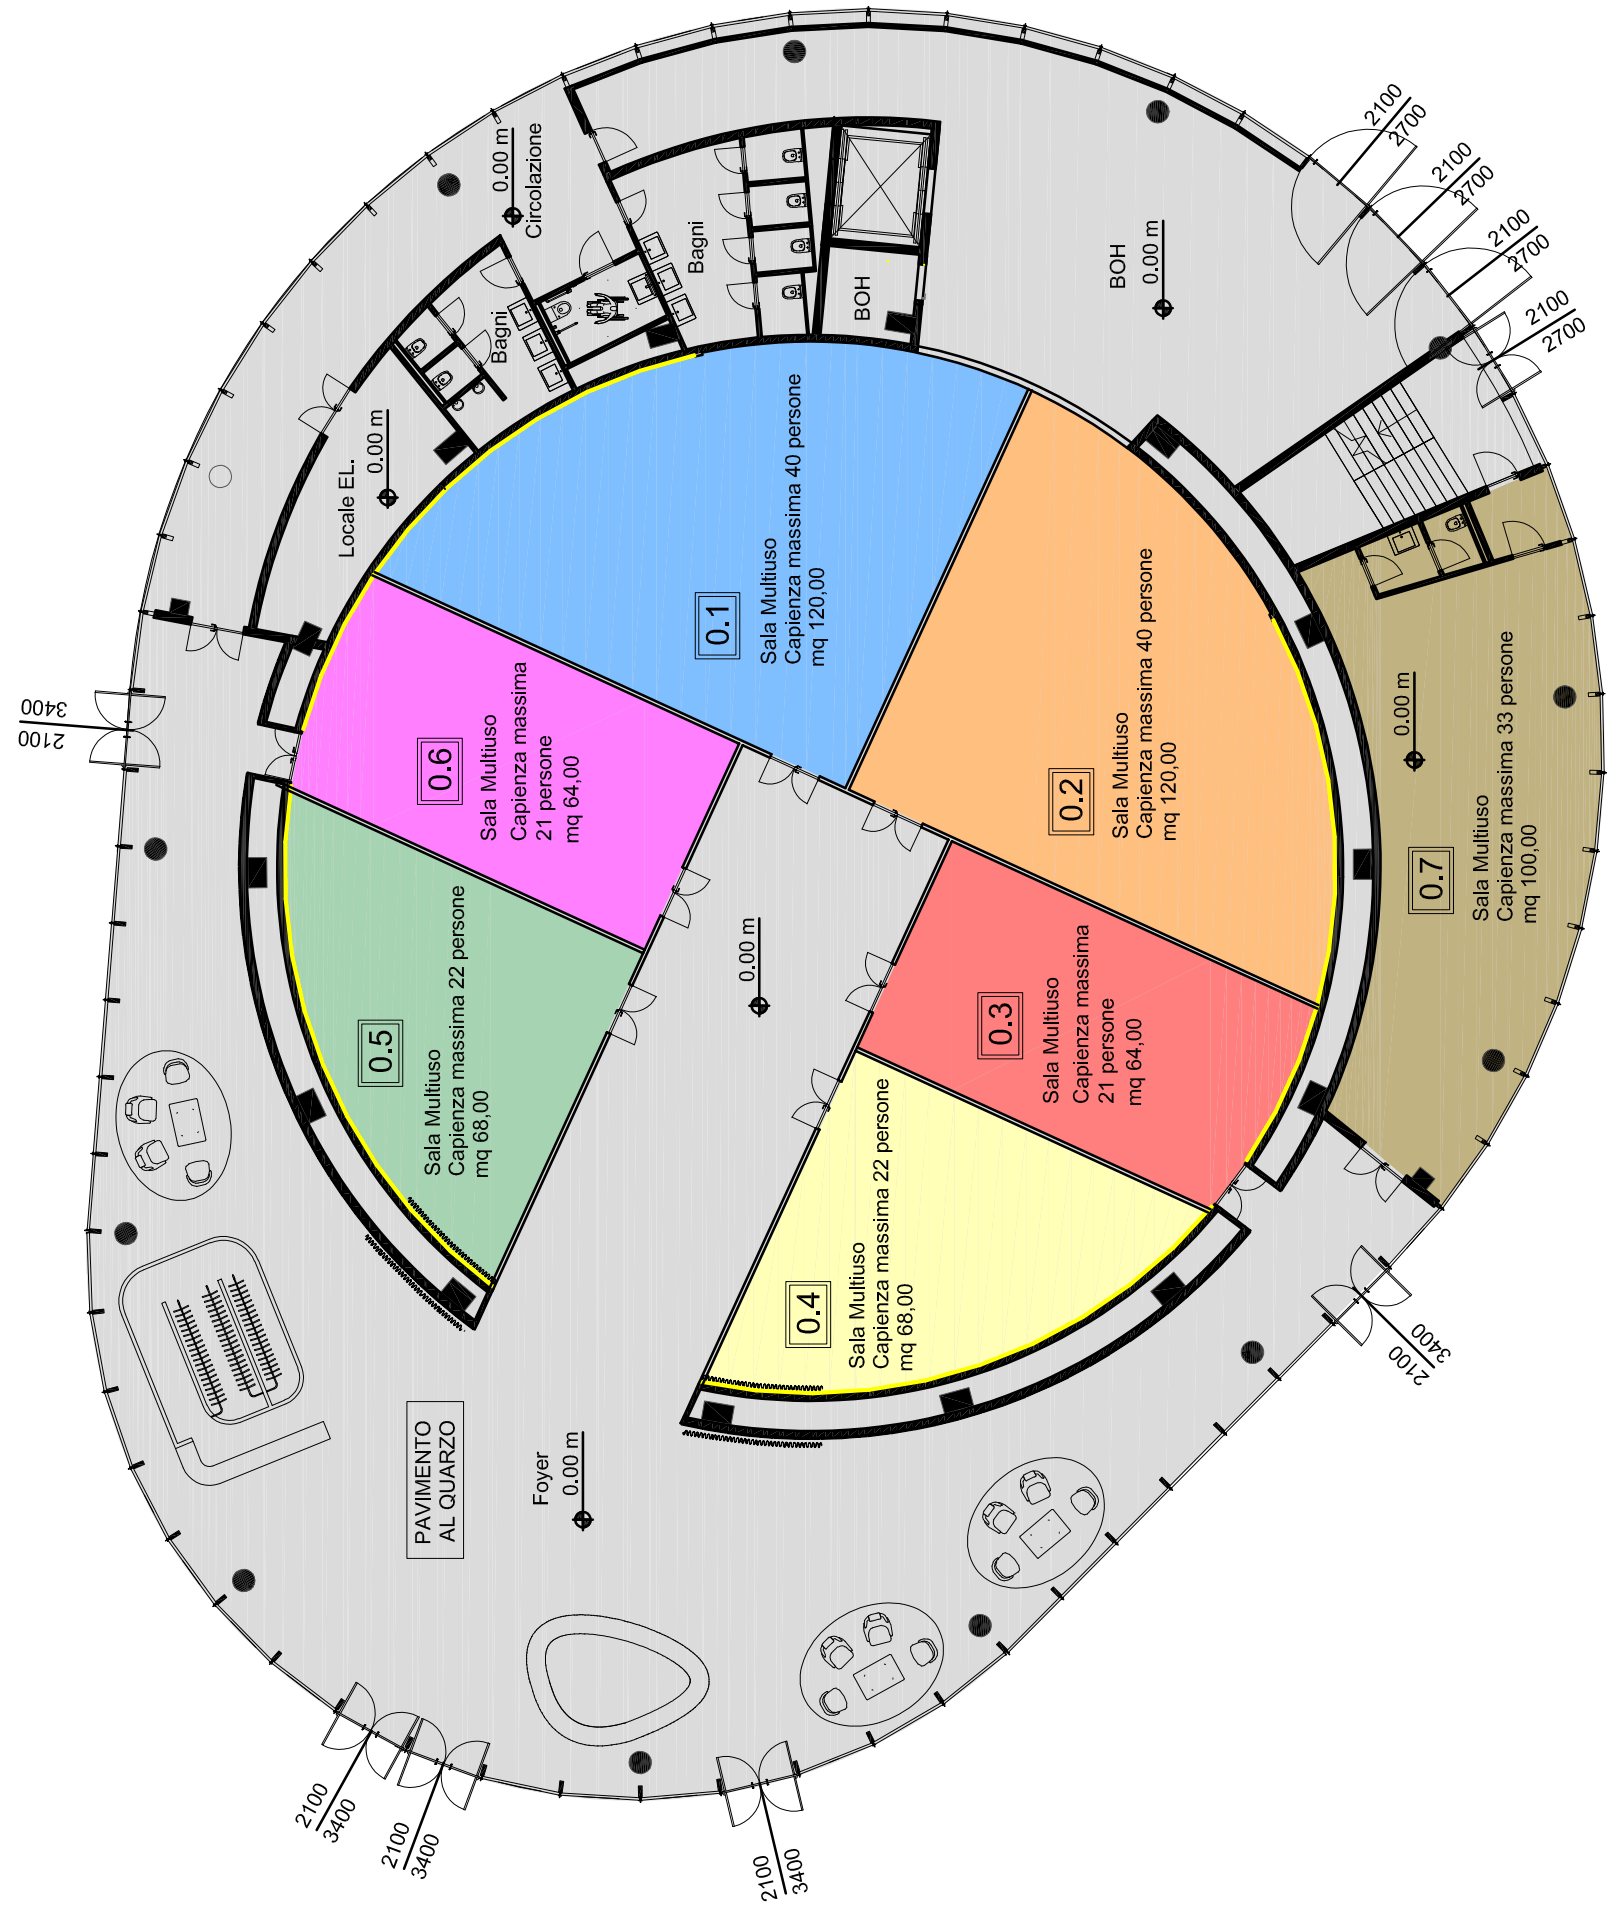



PIANTA PIANO TERRA
(Soluzione "D")
scala 1:200

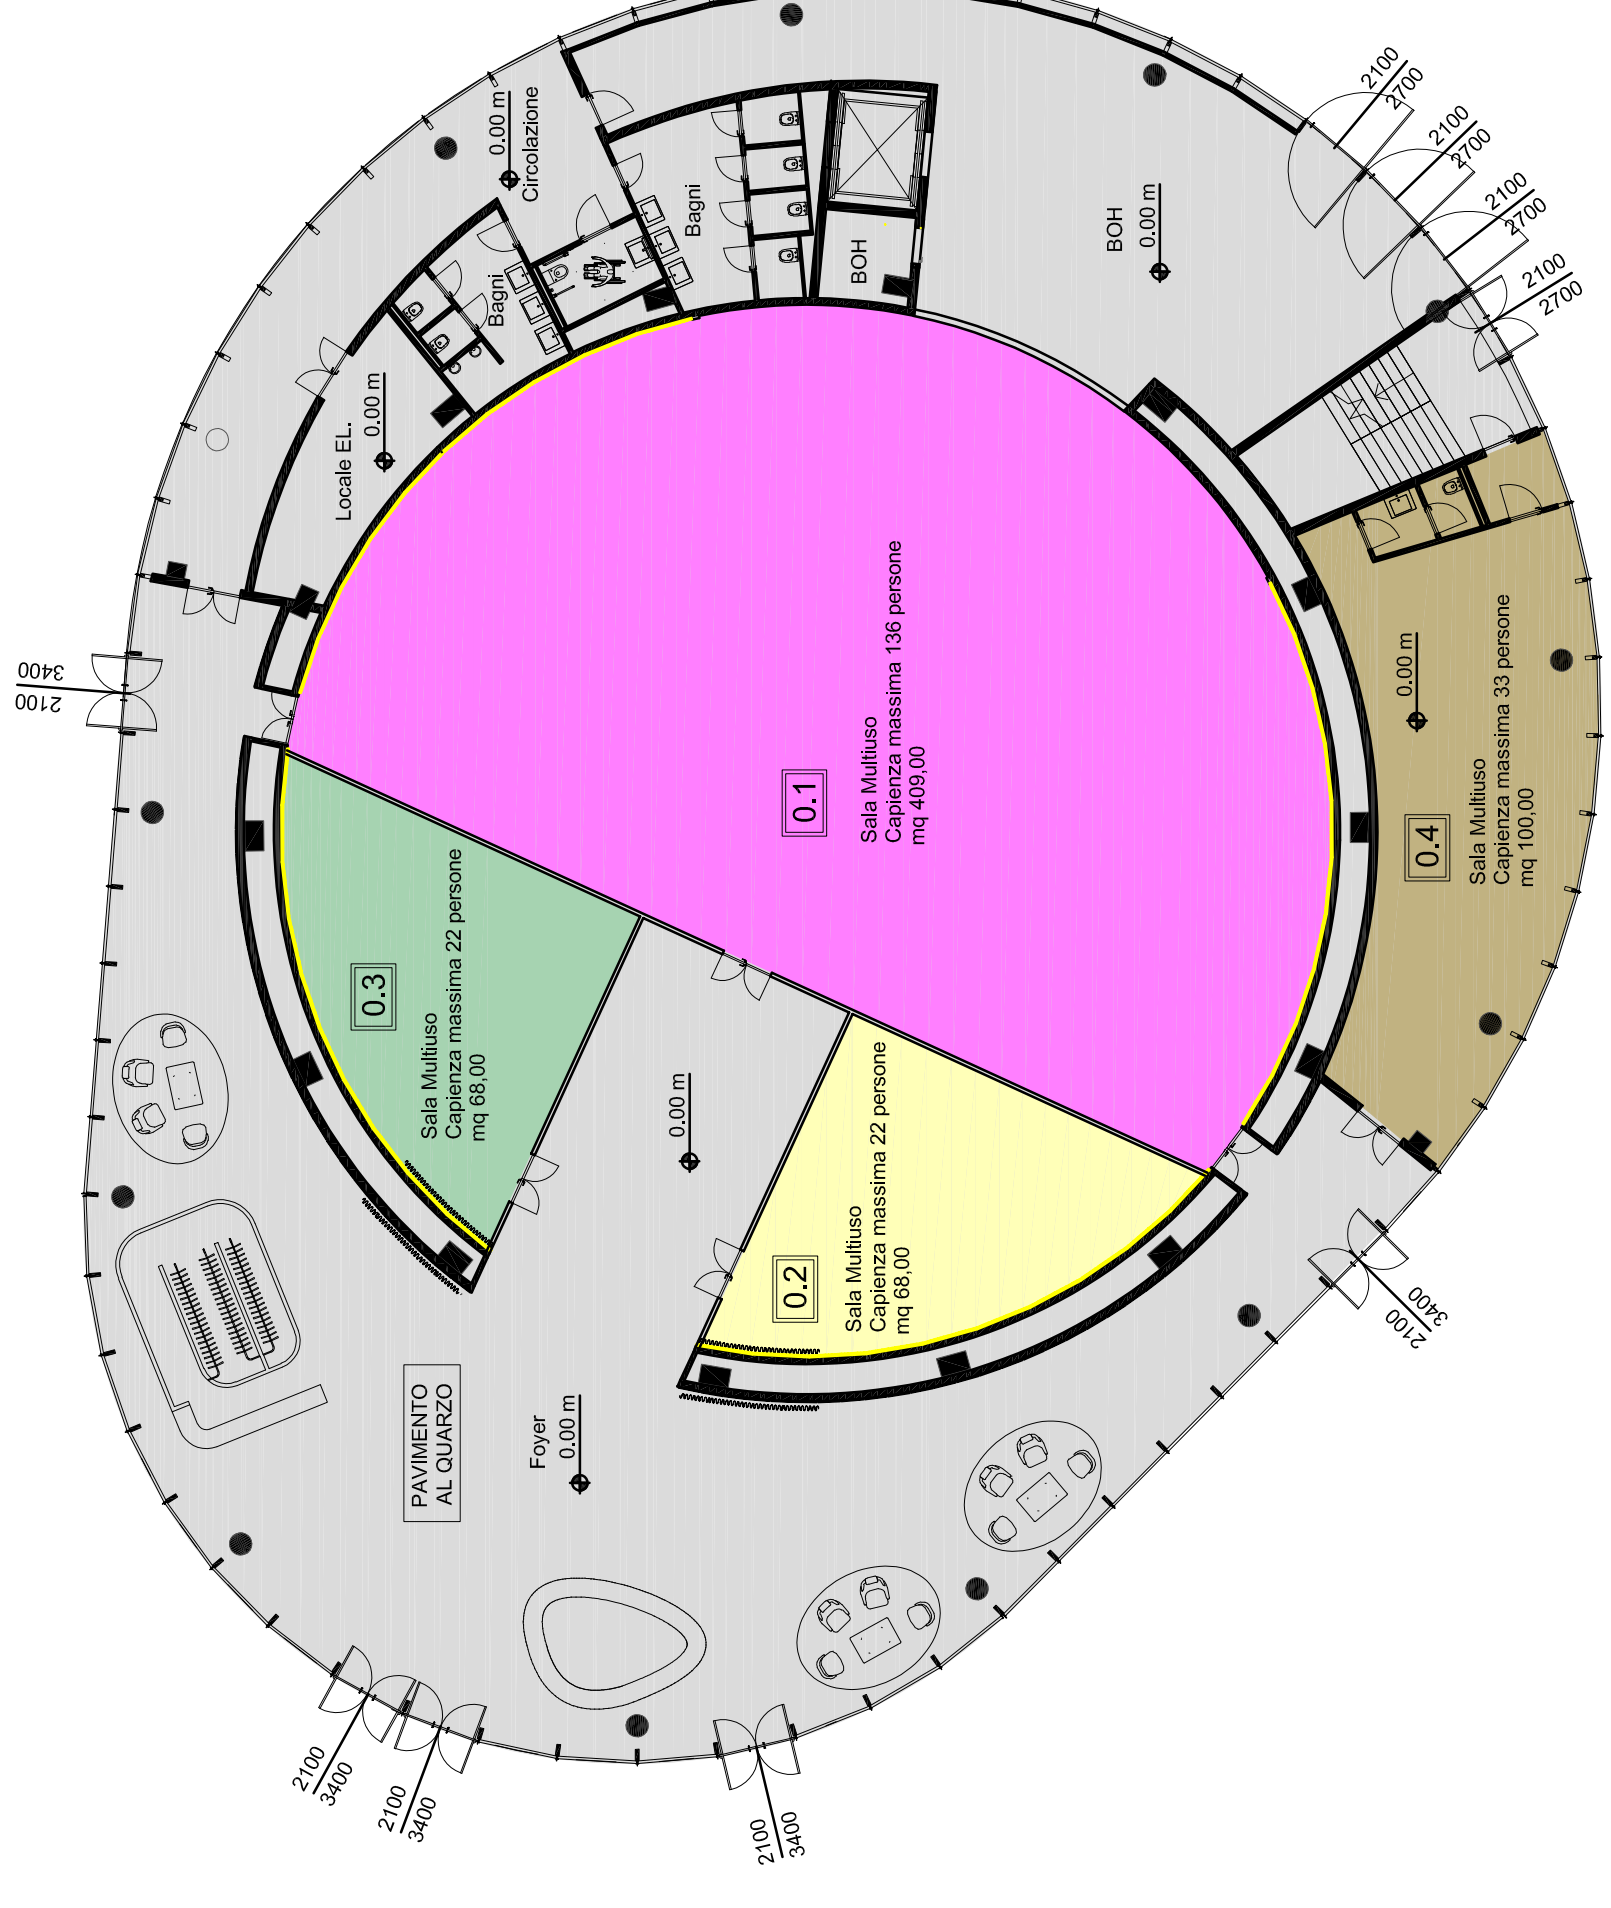

PIANTA PIANO TERRA
(Soluzione "B")
scala 1:200

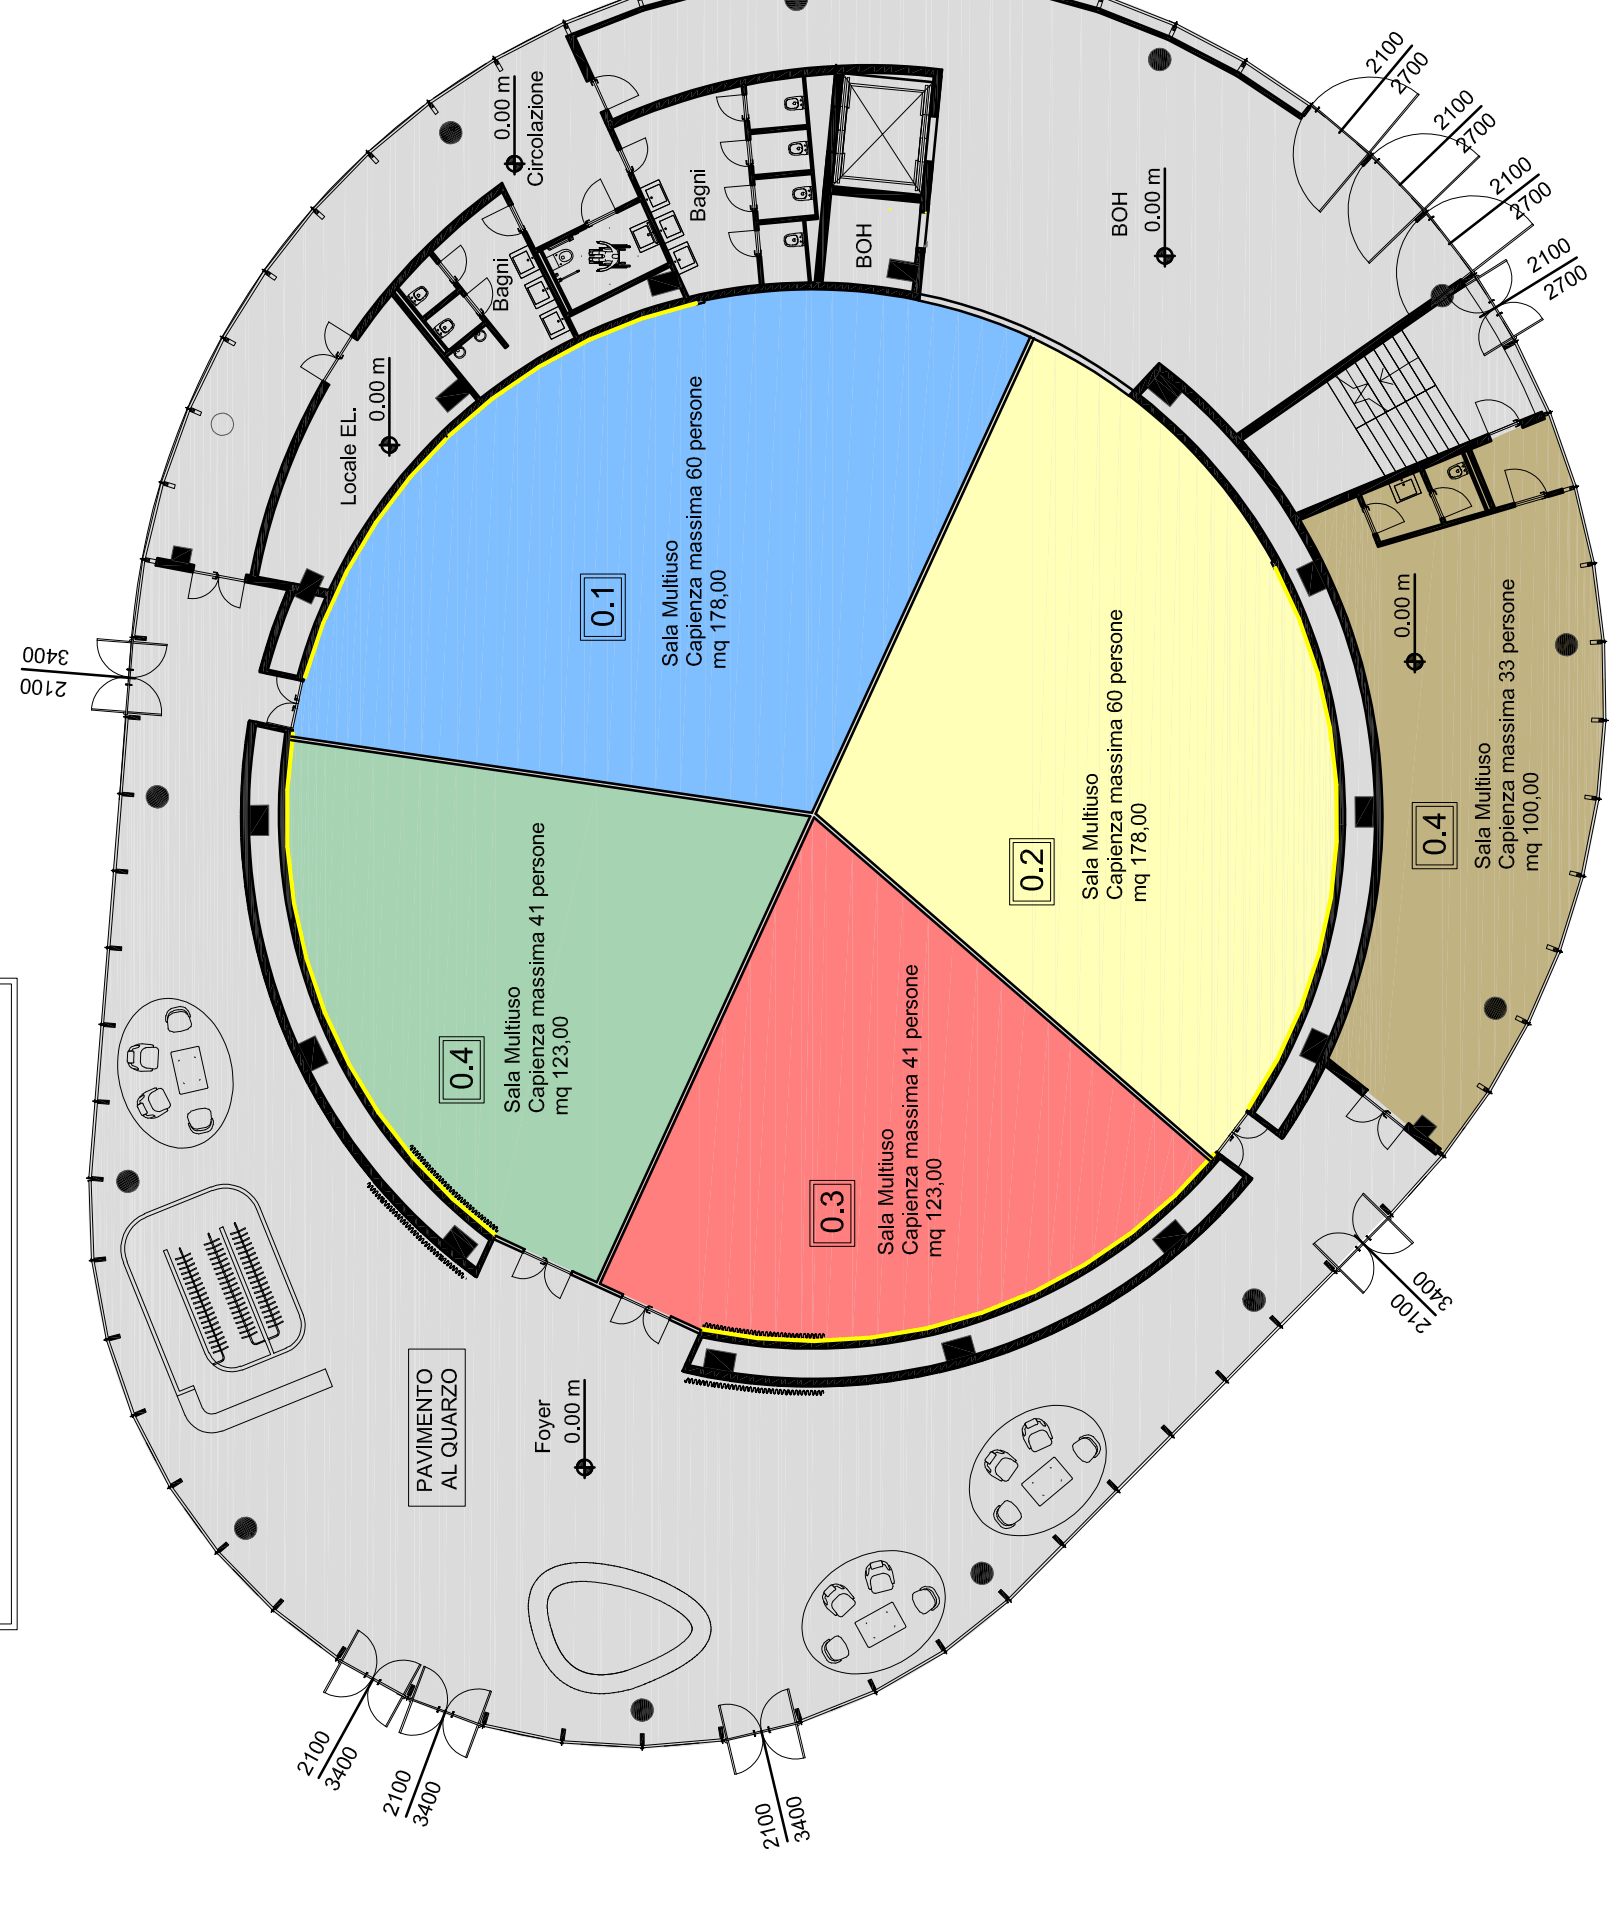

PIANTA PIANO PRIMO
scala 1:200

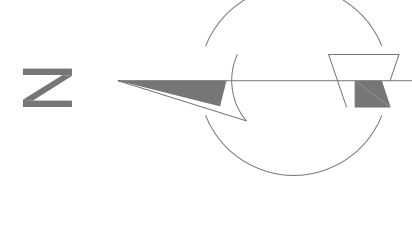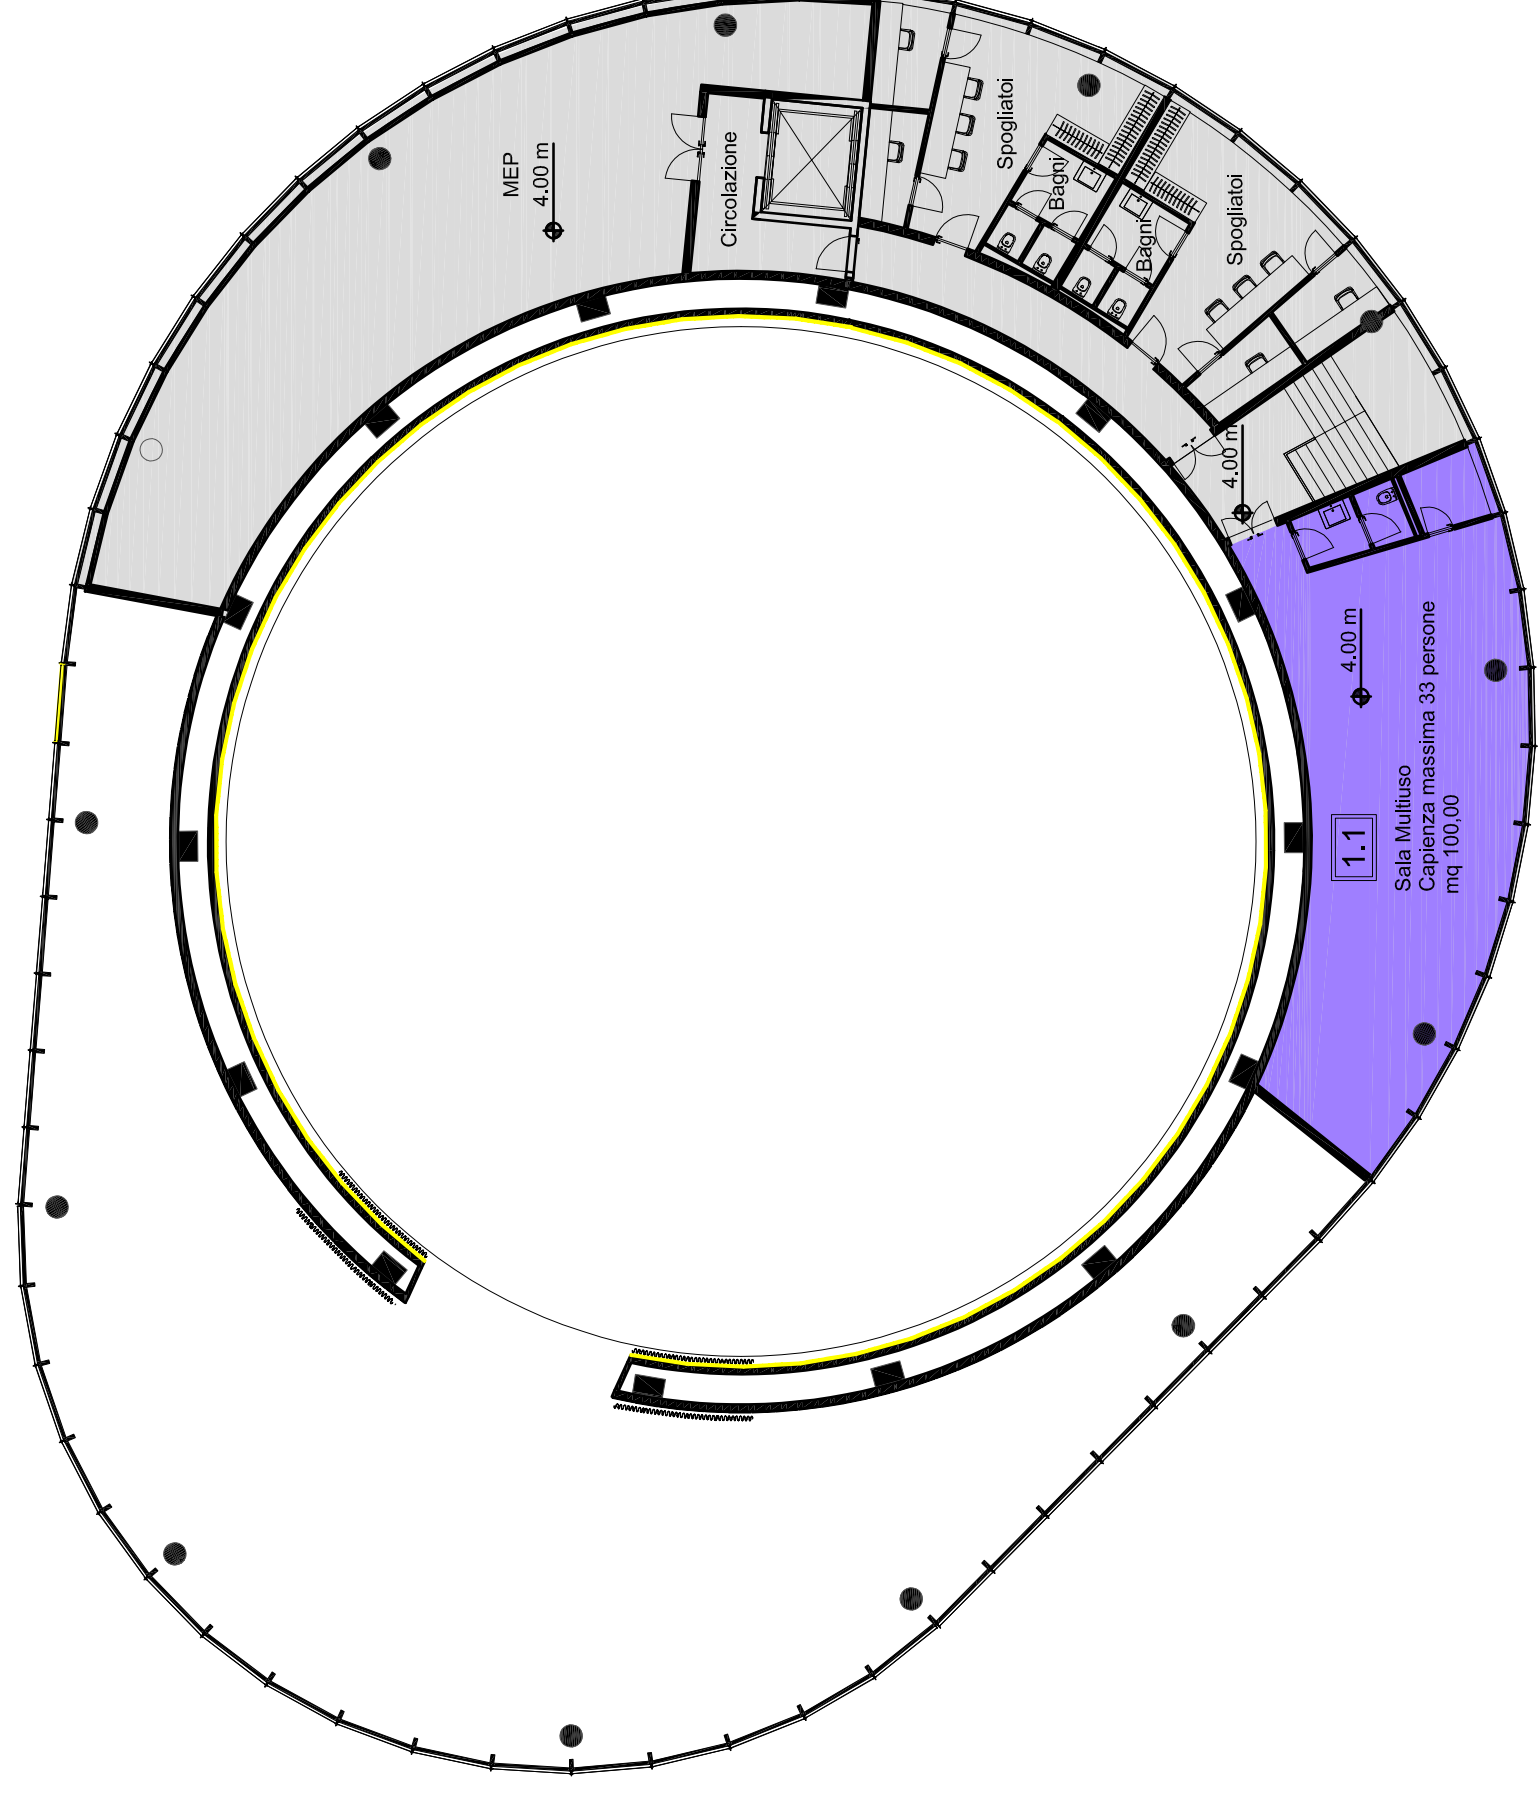

PROGETTO: **COMUNE DI MONZA**
PVM - Monza Life
Programma Integrato di Intervento
Variante P.I.I. "Piazzale Virgilio" in variante al P.G.T.

COMITENTE: **S.C. EVOLUTION S.P.A.**
20121 - Via Marconi 41 - Milano

CONSULENTI:

STRUTTURE Ingelec S.r.l. Via S. Felice 10 - 20121 Milano Ph. +39 02 7638901 - info@ingelec.it	COPIA PER
IMPIANTI MECCANICI Studio Giarda Via S. Felice 10 - 20121 Milano Ph. +39 02 7638901 - info@studiogiarda.it	
LANDSCAPE P+Arc Nouveau Via S. Felice 10 - 20121 Milano Ph. +39 02 86205890 - info@p+arcnouveau.com	
IMPIANTI ELETTRICI Studio Sartori 22036 - Via S. Felice 10 - 20121 Milano Ph. +39 02 86205890 - info@studiosartori.it	
Acustico Studio Tecnico Bassani 22076 - Via Papa Giovanni XXIII 8 - Capolago Inferno Ph. +39 02 9010131 - tessera@studiotecnicobassani.it	
Verifica Studio Malara 25124 - Borgo Plego 119 - Brescia Ph. +39 030 362772 - malara@studiovalara.it	

TITOLO: **Scenari di utilizzo polifunzionale Piante**

INDIRIZZO: Piazzale Virgilio, Monza

FASE DI PROGETTO: **Studio di fattibilità tecnica economica**

CODICE TAVOLA CVP: **18-201 | X | CVP XX | XX | DR-P-1002 | A**

SCALA: **E-5_P_001_00**

DATA EMISSIONE: **2021 Oct 08**

DATA STAMPA: **09/10/2021 17:43:50**

NOTE: **1. Tutti i dimensionamenti sono espressi in metri.**

2. Tutte le quote altimetriche sono espresse in metri.

APPROVATO DA: **MC** | CONTROLLATO DA: **CR** | APPROVATO DA: **PV**

La proprietà di questo disegno appartiene a Cimbri-Vida & Partners S.r.l. E' vietata la riproduzione in qualsiasi forma senza autorizzazione scritta. Tutti i diritti sono riservati.