


SAONOVA PIANO TERRA scala 1:200

MATERIALI:

- ① - SUPERFICIA MANTENERE CONTO COLORE FERRO TITO SODDISFACENDO RESE
- ② - TICCOCIO IN CA, TACOLA A VERA
- ③ - COLONNE METALLICHE E PAVI IN FERRO COLORE ANTRACITE FERRO MACCIO
- ④ - COPERTIVA IN QUARZE MANIFATTI ANALOGHI IN CEMENTO E GRANIGLIA TRAZI CHIAI
- ⑤ - PAVI TRAZI IN CEMENTO FERRO MARTELANDO COLORE TRAZI
- ⑥ - RIVESTIMENTO IN ALUMINIO COLORE AL CINE COLORE GRIGIO TRAZI ALTERNATO IN CHIAI IN SCALFO
- ⑦ - FORMULETTI IN VERNICIAMENTO SS X 25
- ⑧ - MANIGNE INTERNE IN OREFI PORTICELLAMANO A LATINE A OROLOGIO
- ⑨ - RIVESTIMENTI INTERNI A GESSO (LOCALI SANI) ED AL CINE FERRO MANIFATTI IN FERRO
- ⑩ - PAVIMENTI IN ALUMINIO COLORE A SCALFO E FERRO IN LEGNO BERRIA MACCIO SPORGANO

Pianta Piano Terra

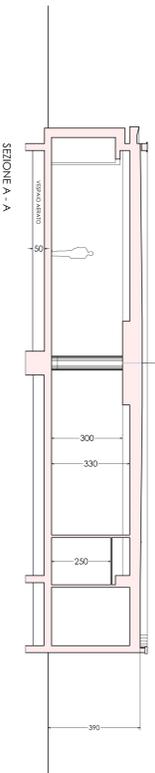

SEZIONE A - A

AMBITO STRATEGICO 13 b VIA AMATI - MONZA

Sigs. Andreoli - Badalino - Bombilla - Minicò
PIUNTO DI RISTORO / CENTRO RICREATIVO
 INTERNO AL PARCO

Scala 1:100 data novembre 2008 aggiornamento ottobre 2011
 progettato ed autorizzato da Sig. Ing. Roberto Basso
 oggi progettato da Sig. Ing. Roberto Basso

grafico ed autorizzato da Sig. Ing. Roberto Basso
 oggi progettato da Sig. Ing. Roberto Basso
 oggi progettato da Sig. Ing. Roberto Basso