


LAYOUT DI CANTIERE

SCALA 1:200

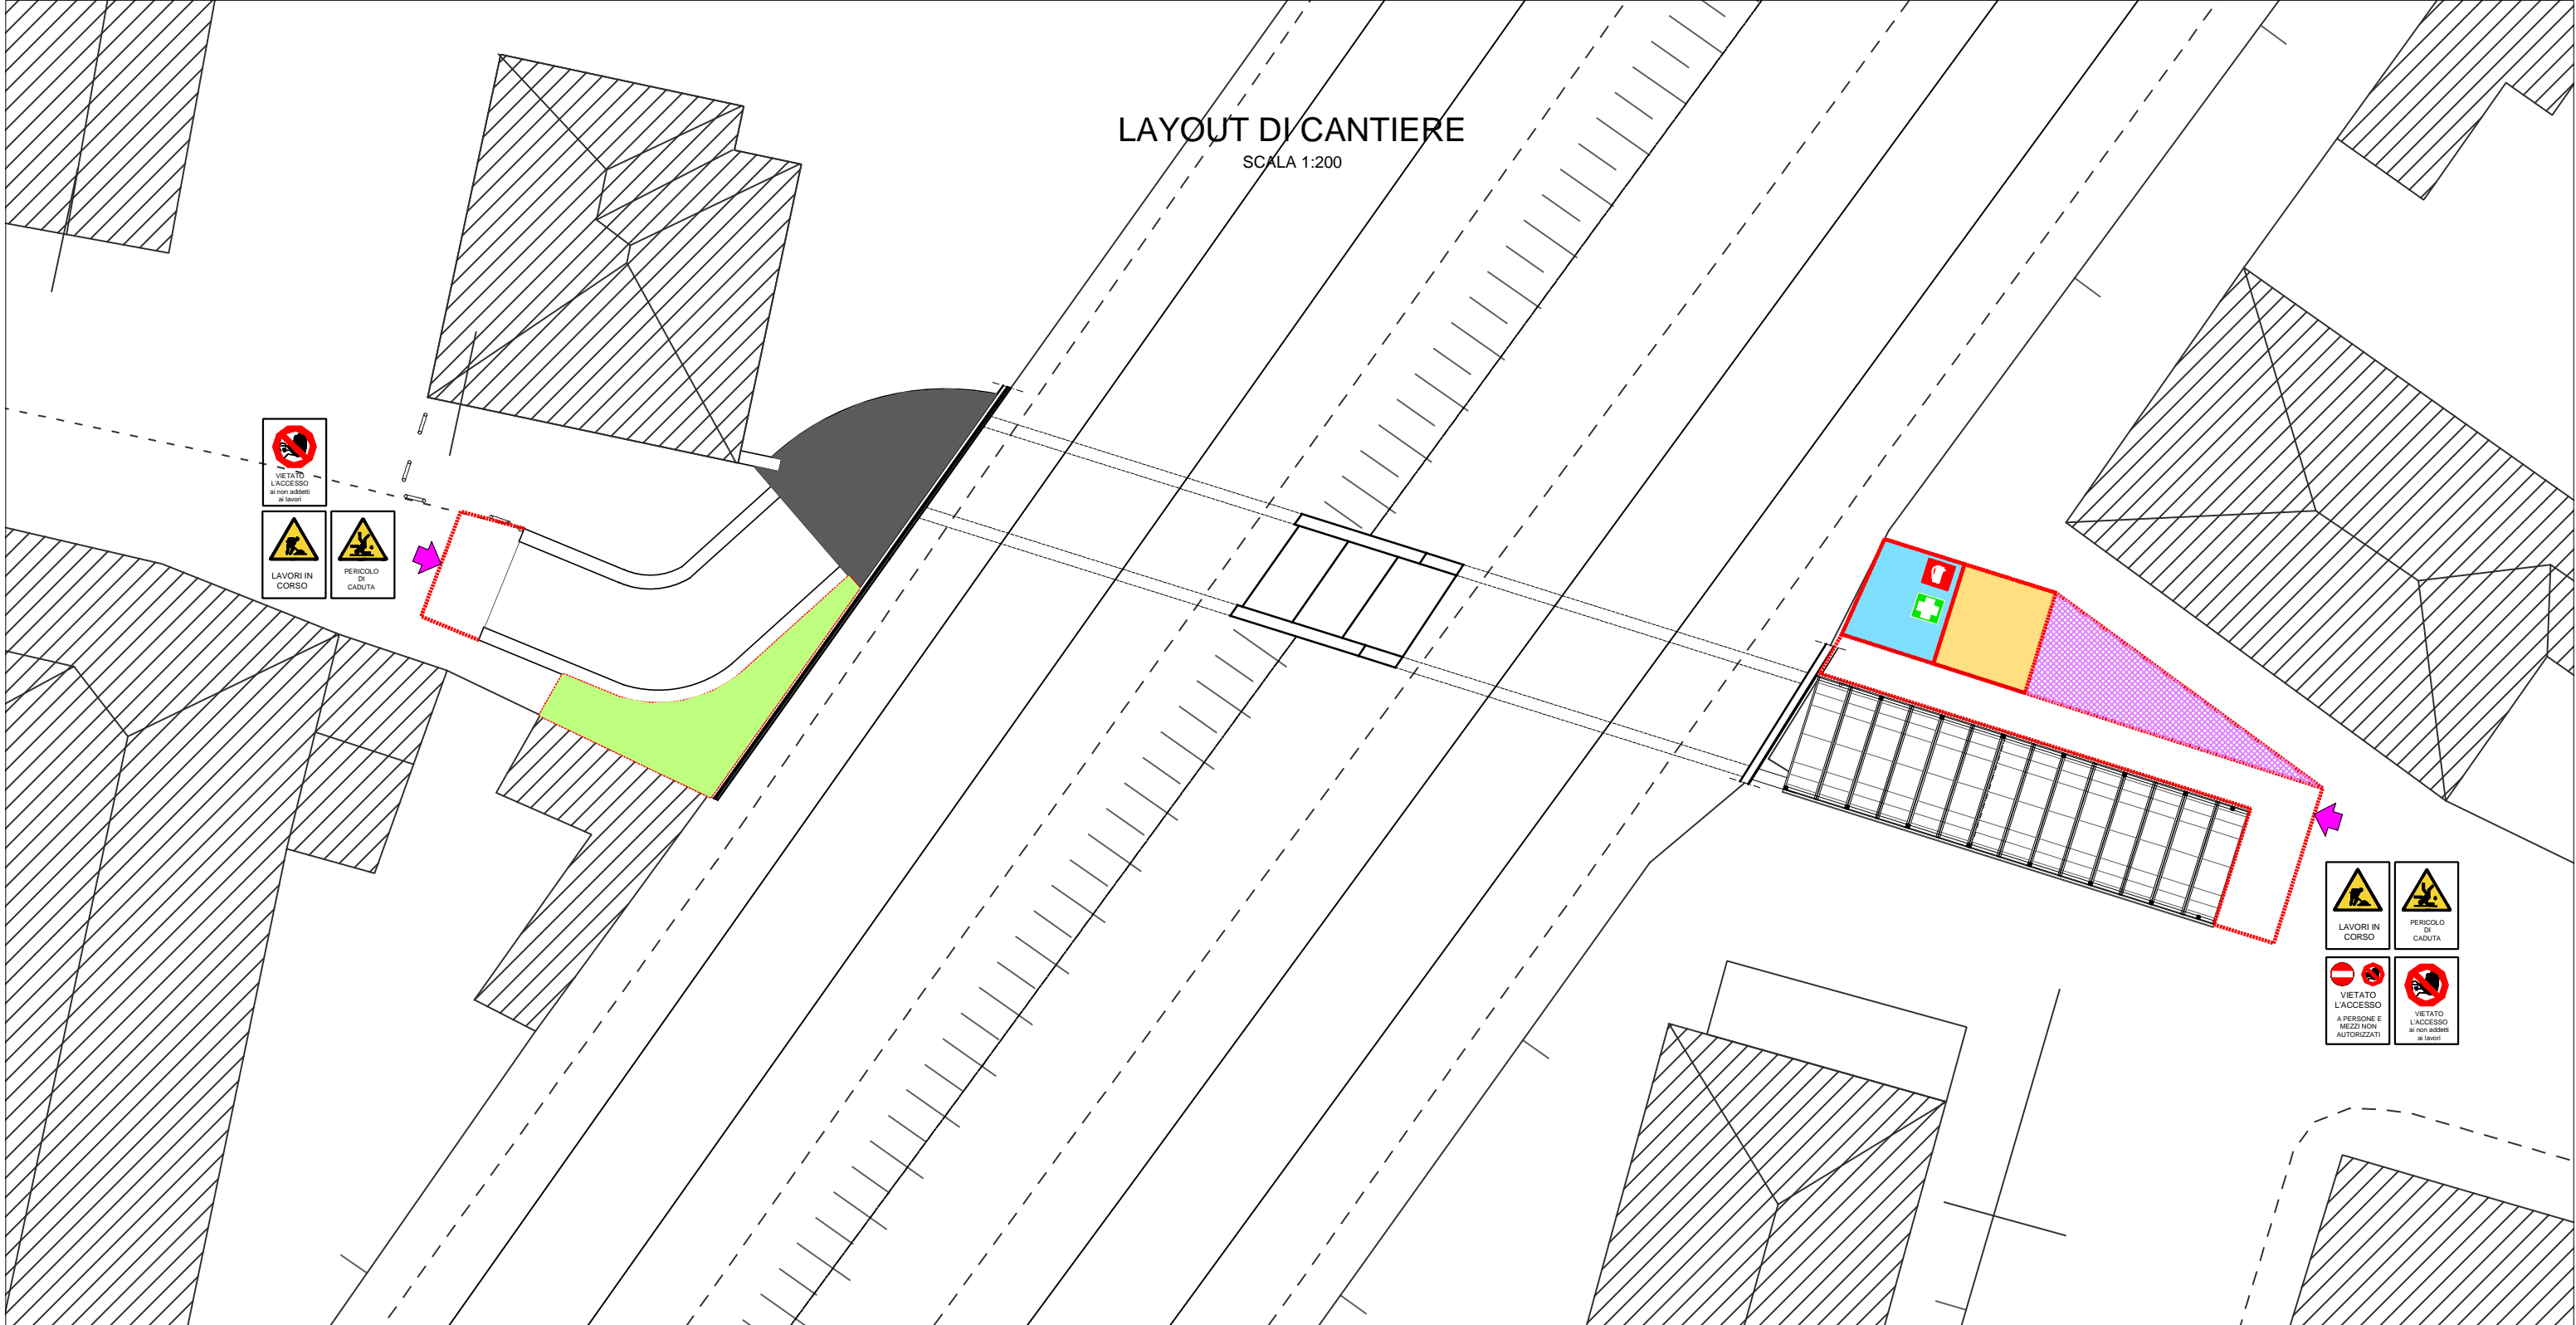

INGRESSO SOTTOPASSO - VIA SANT'ALESSANDRO/TOLSTOJ - SCALA 1:200

LEGENDA

-  ACCESSO PEDONALE
-  ZONA DEPOSITO MATERIALI
-  ZONA STOCCAGGIO RIFIUTI
-  ZONA SERVIZI: WC - ANTINCENDIO - PRONTO SOCCORSO
-  ZONA STOCCAGGIO MATERIALI
-  RECINZIONE DI CANTIERE

N.B.

1. LE VARIAZIONI E/O INTEGRAZIONI DA APPORTARE ALLA PRESENTE PLANIMETRIA, DEVONO ESSERE CONCORDATE CON IL COORDINATORE PER LA SICUREZZA IN FASE DI ESECUZIONE;
2. PRIMA DELL'INIZIO DEI LAVORI L'INTERNO DEL SOTTOPASSO DOVRA' ESSERE ILLUMINATO ARTIFICIALMENTE IN MANIERA TALE DA GARANTIRE LE OTTIMALI CONDIZIONI DI VISIBILITA';
3. LA RECINZIONE DOVRA' ESSERE DOTATA DI IDONEI PARASPIGOLI E DI DISPOSITIVI LUMINOSI PER LA SEGNALEZIONE NOTTURNA DEL CANTIERE;
4. E' SEVERAMENTE VIETATO FUMARE E CONSUMARE BEVANDE ALCOLICHE;
5. I TRABATELLI DOVRANNO ESSERE DOTATI DEL CARTELLO RIPOSTATO IN FIGURA A

Figura A