


Planimetria delle OPERE DI URBANIZZAZIONE: Pianta piano terra - scala 1:200

\*\*\* Planimetria redatta sulla base delle prescrizioni della Conferenza dei Servizi del 27/09/2015

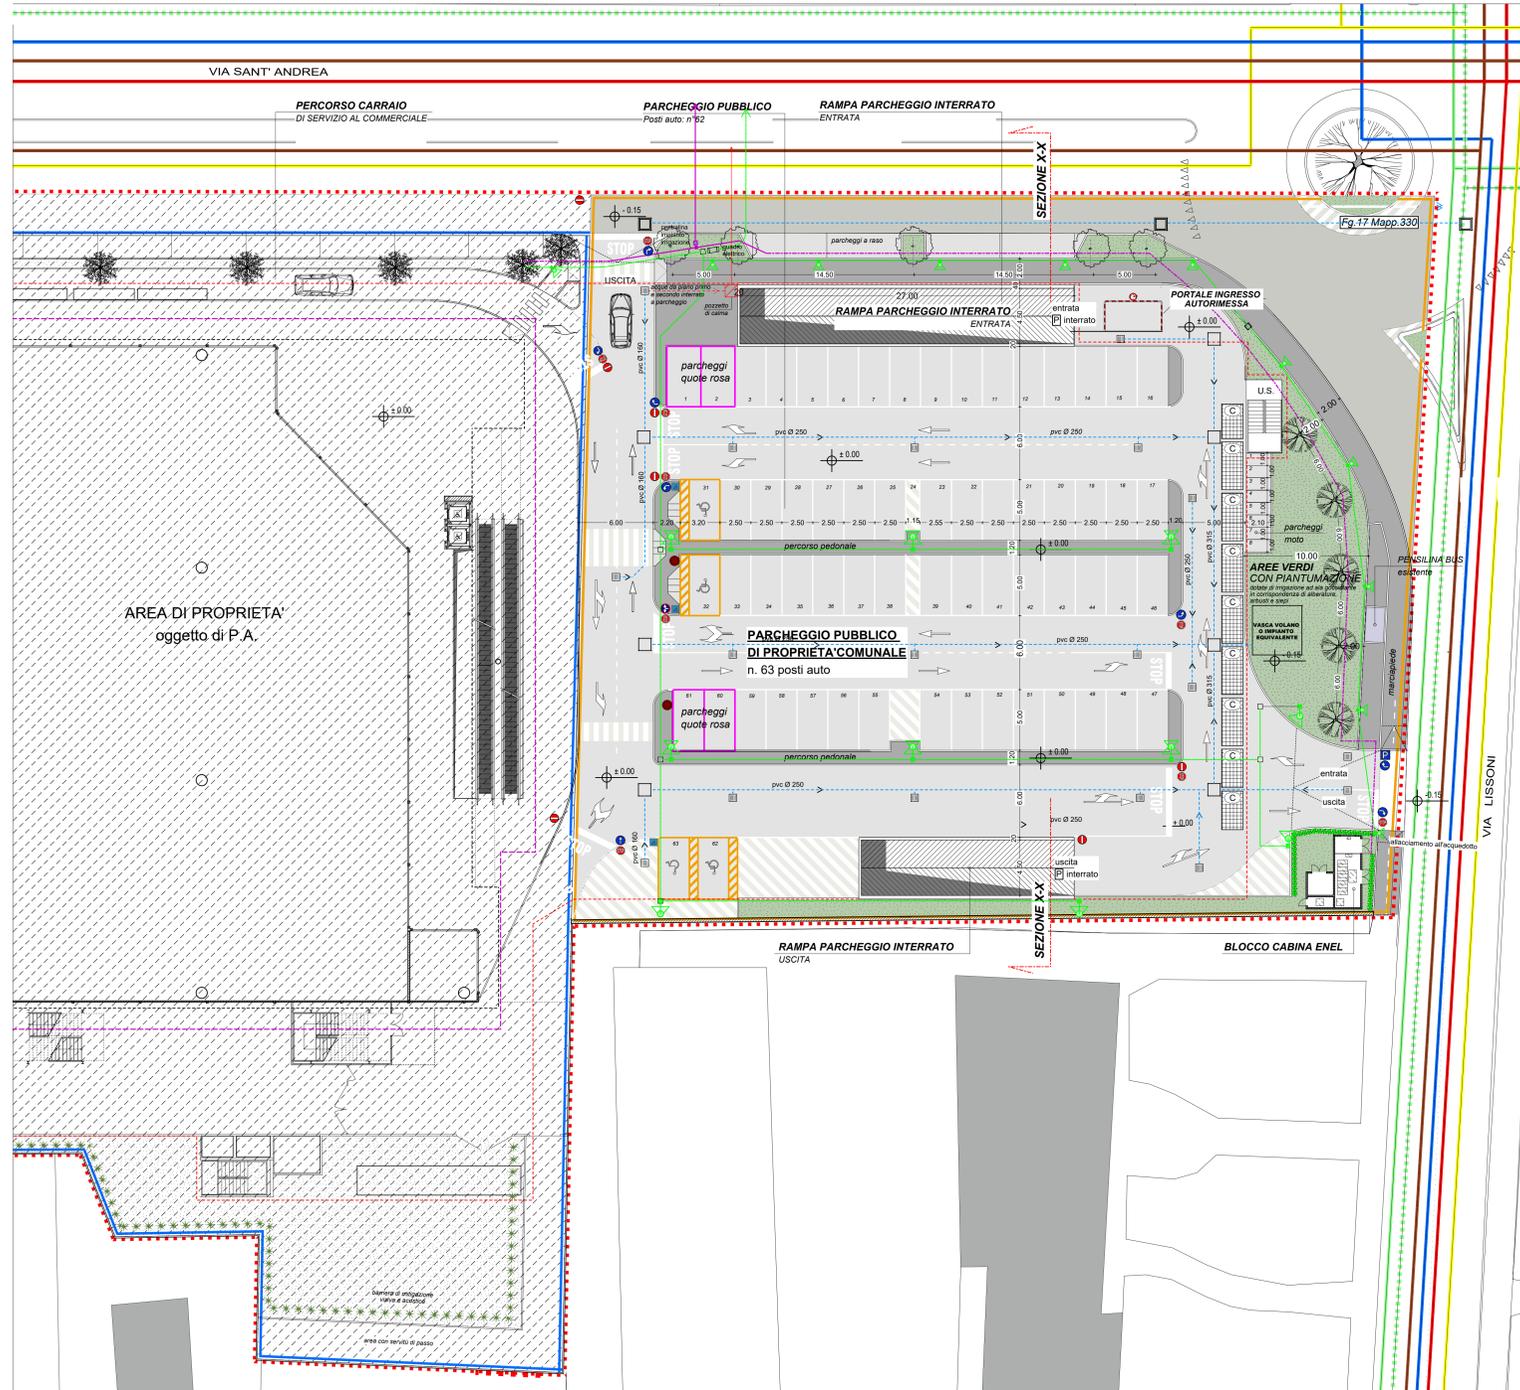

LEGENDA PLANIMETRIA

- AREA OGGETTO DI P. A. APPROVATO
- Convenzione registrata in Monza in data 10/04/2015 n. 7821 Serie 1T
- confine di proprietà
- Fig. 17 Mapp. 7, 10, 223, 364, 380, 382
- confine foglio 17- mappale 330
- profilo piano interrato
- superfici esterne a parcheggio e spazio di manovra
- marciapiede pubblico
- aree verdi piantumate
- parcheeggi disabili
- parcheeggi quote rosa
- percorsi pedonali protetti
- raccordi prefabbricati per accesso disabili
- griglie di aerazione piano interrato carrabili

LEGENDA SOTTOSERVIZI

- SEGNALLETICA ORIZZONTALE
- SEGNALLETICA VERTICALE:
- stop
- divieto di accesso
- direzione obbligatoria dritto
- direzione obbligatoria destra / sinistra
- parcheggio riservato ai disabili
- cestino bordeaux tipo milano munito di posacenere
- aree verdi piantumate
- siepe di LIGUSTRUM SINENSIS "a pronto effetto"
- siepe CARPINUS BETULUS
- ACER RUBRUM circonferenza cmt. 16 /18
- distanza di impianto 6 mt equidistanti tra loro
- LIGUSTRUM JAPONICUM ad alberello
- circonferenza cmt. 16 /18
- distanza di impianto 5 mt equidistanti tra loro


LEGENDA SOTTOSERVIZI

SEZIONI DI PROGETTO		PLANIMETRIA DI PROGETTO		
esistenti	in progetto	esistenti	in dismissione	in progetto


LEGENDA PLANIMETRIA

- AREA OGGETTO DEL P.A.
- confine di proprietà
- Fig. 17 Mapp. 7, 10, 223, 364, 380, 382
- confine foglio 17- mappale 330
- profilo copertura
- profilo piano interrato
- profilo piano primo
- COMPARATIVA
- costruito
- demolito

Planimetria COMPARATIVA delle OPERE DI URBANIZZAZIONE: Pianta piano terra - scala 1:200

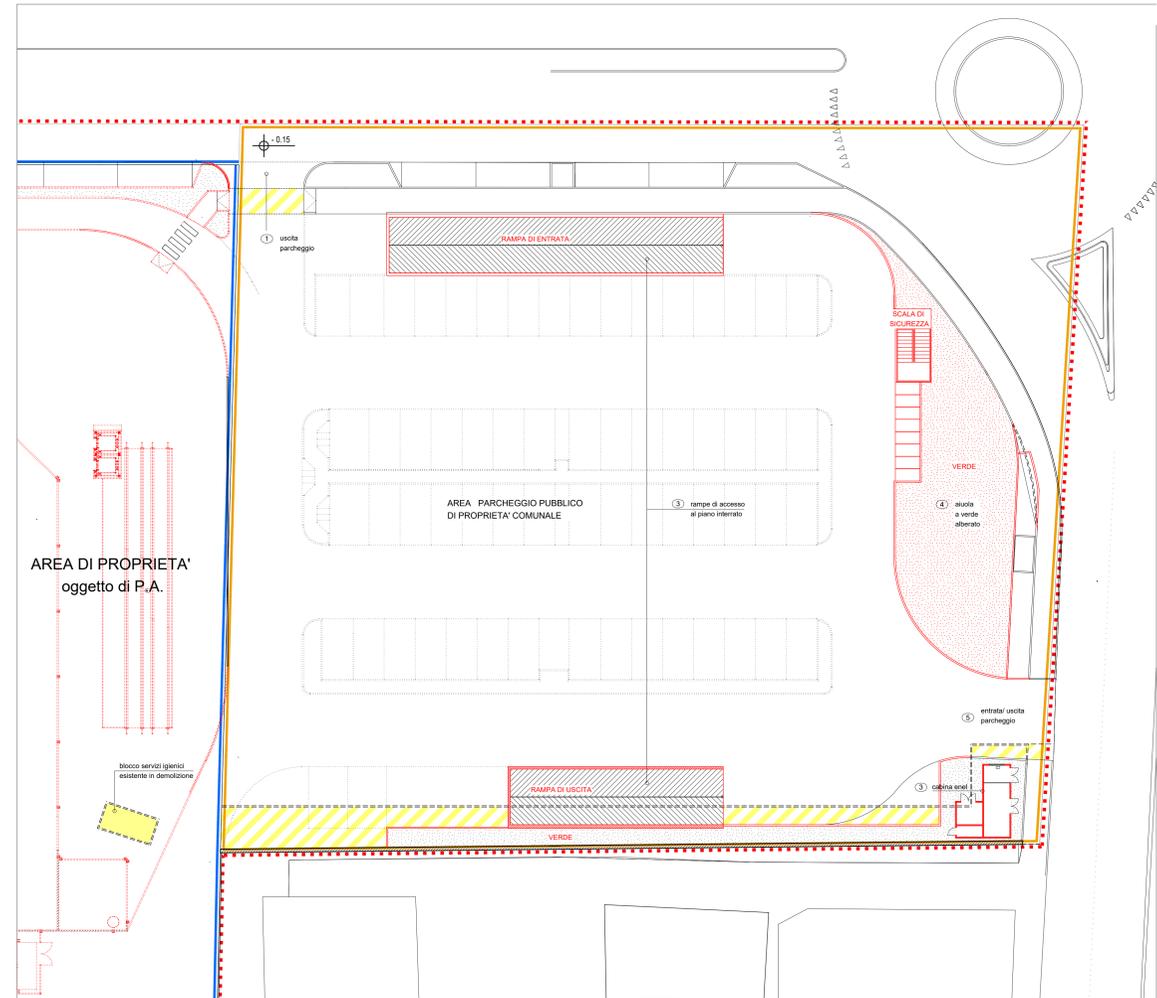

BLOCCO CABINA ENEL - Scala 1:100

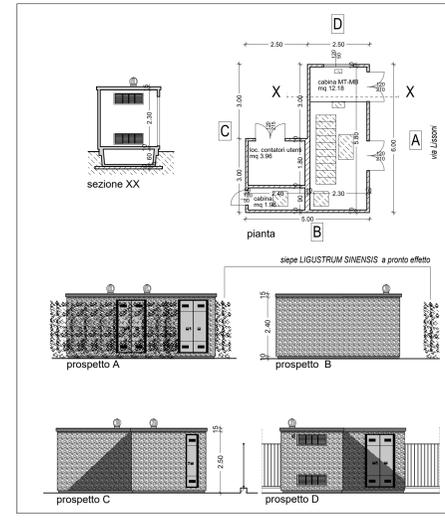

SPAZIO PER COMUNE E/O ENTI:

PROPRIETA':

PROGETTISTA:

DIREZIONE ARTISTICA:

DIRETTORE LAVORI:

IMPRESA:

**Studio tecnico associato di ingegneria e architettura**

Via San Gottardo, 91 - 20900 - Monza (Mo) tel.: 039 / 388249 - 039 / 320292 - fax: 039 / 368797 - e-mail: info@edidata.eu

COMMITTENTE: IPER MONTEBELLO SPA con sede in Milano (20121) via Amilcare Ponchielli n. 7

OGGETTO: **Piano attuativo Ex cinema Maestoso** in Monza via Sant' Andrea n. 23 - 20900 - Monza

Rif. **767**

TAVOLA: Opere di urbanizzazione: Piano terra, piano terra comparativo, blocco cabina Enel

Scala: 1:200 / 1:100

Data: Maggio 2018	Note:	Agg.:	Note:	Tavola
Agg.: Giugno 2018	Note:	Agg.:	Note:	<b>08</b>
Agg.:	Note:	Agg.:	Note:	
Agg.:	Note:	Agg.:	Note:	
Agg.:	Note:	Agg.:	Note:	

TAVALL 0402

ing. E. Selvaggio - arch. G. Perini - geom. L. Ferrera - ing. E. Orsina - geom. F. Ferrera - geom. A. Zamboni - ing. P. Corfude - arch. S. Bianchi