






foto aerea esistente

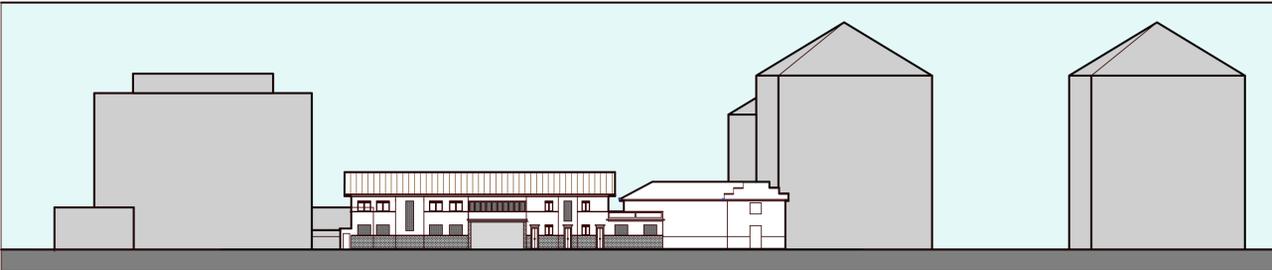


profilo altimetrico esistente

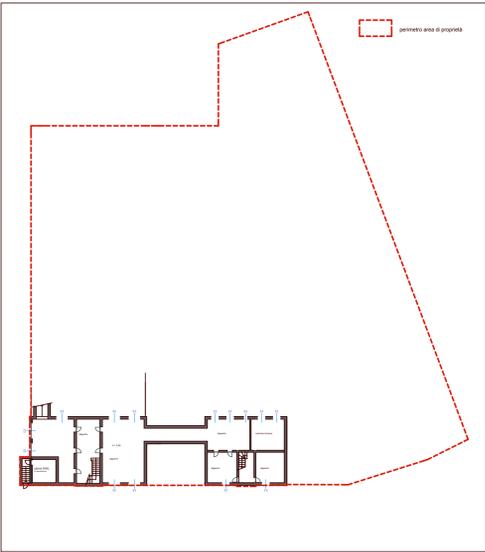


pianta piano interrato

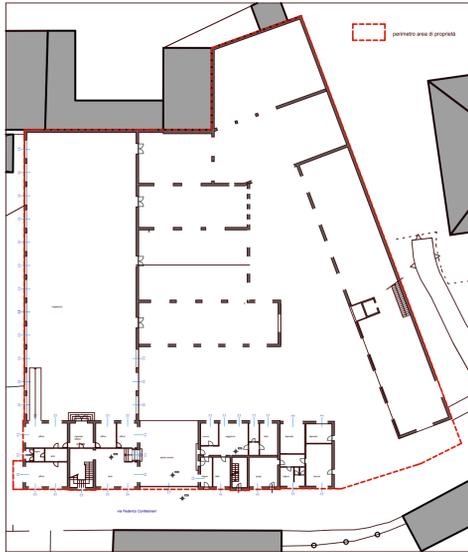


pianta piano terra

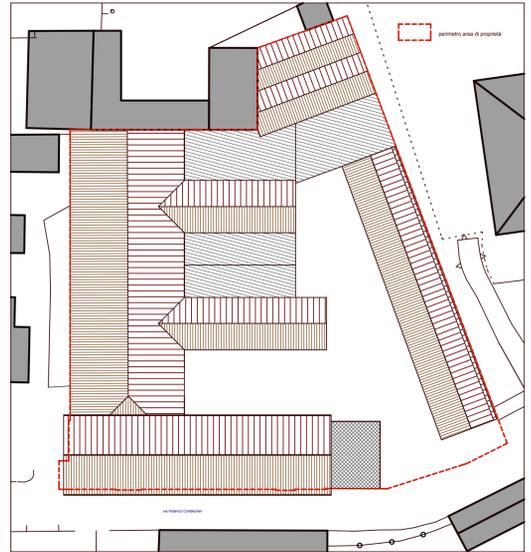


copertura

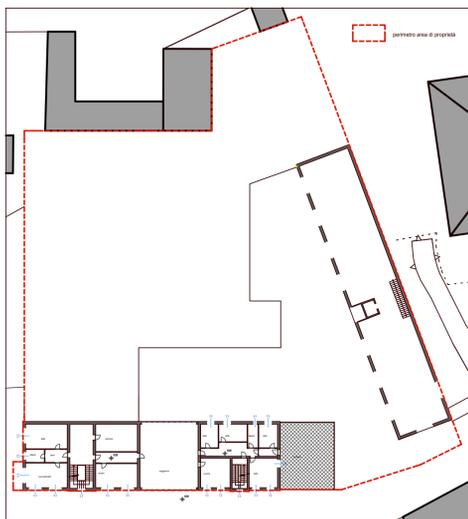

pianta piano primo

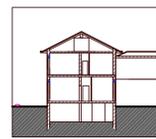

sezione

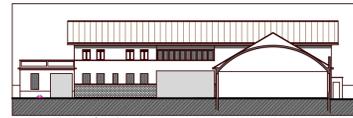


prospetto nord est




prospetto sud ovest




prospetto sud est

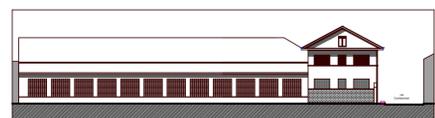

prospetto nord ovest

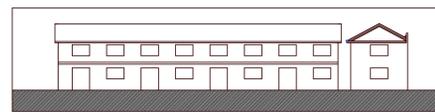

prospetto interno

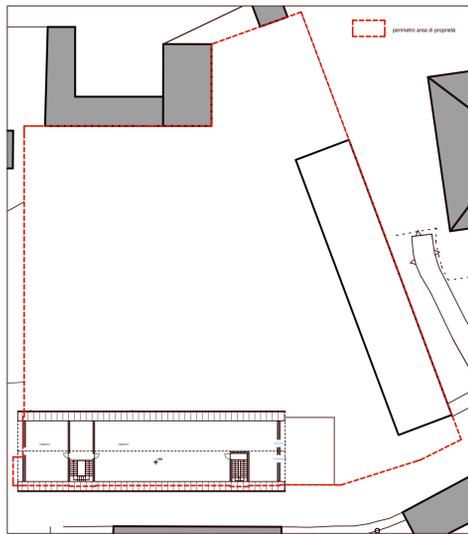

pianta piano sottotetto

COMUNE DI MONZA



PIANO ATTUATIVO - SILVIA srl

Monza - Via Confalonieri n°3

foglio 31 mappali 24 - 26 - 27 - 28 - 29

PROPRIETA'

Silvia s.r.l. - Monza, Largo Esterle 3
P.IVA 03106290962

PROGETTISTI

geom. Giuseppe Longoni

arch. Chiara Longoni

STATO DI FATTO

tav. 02

data aprile 2016

scala 1/500

aggiornamenti

Studio Progettazione Longoni

20900 Monza, via Italia 39 - info@studiolongoni.it - tel 0392300047