




1 - Vista Sud



2 - Vista Nord



3 - Vista Est

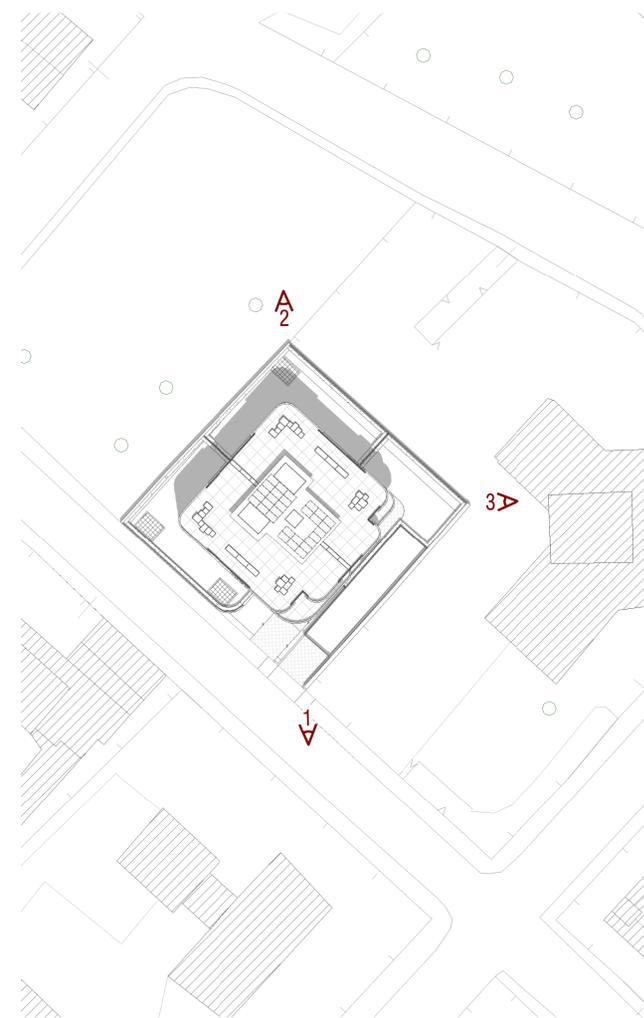

Keyplan

Comune di Monza
Provincia di Monza e della Brianza



Permesso di Costruire Convenzionato di
Ristrutturazione Edilizia relativo ad un edificio
residenziale in Via Francesco Baracca n° 22

Ricostruzione fuori sagoma a seguito di preventiva demolizione

Tavola 13

Viste tridimensionali

Scala: 1 : 500

PROGETTISTA:
Arch. Roberto Rubini
COLLABORATORI:
Arch. Massimo Giugni

DIRETTORE LAVORI:
Arch. Franco Oggioni

IMPRESA:
Proedil Srl

COMMITTENTE:
Gruppo de Luigi RE
PROPRIETÀ:
Gruppo de Luigi RE

Data: Luglio 2020

Agg.: Marzo 2021

DISEGNATO DA: MG

CONTROLLATO DA: FO

APPROVATO DA: RR

Commessa: 04-MB-MO-20



Work Stage \ Fase Operativa:
3 Developed Design
Progetto Definitivo



Via Torri Bianche 9, 20871 Vimercate - Milano Est - tel. 039.60.82.546 - fax 039.68.59.529
File: Z:\monza\via_baracca_proedil\Consegnati\2021-03-22_Integrazioni_3_PDCModello\210322_Monza-via Baracca.rvt

E' VIETATA LA RIPRODUZIONE IN QUALSIASI FORMA SENZA AUTORIZZAZIONE DELLA OGGIONI E ASSOCIATI. I TRASGRESSORI SARANNO PERSEGUITI A NORMA DI LEGGE.