
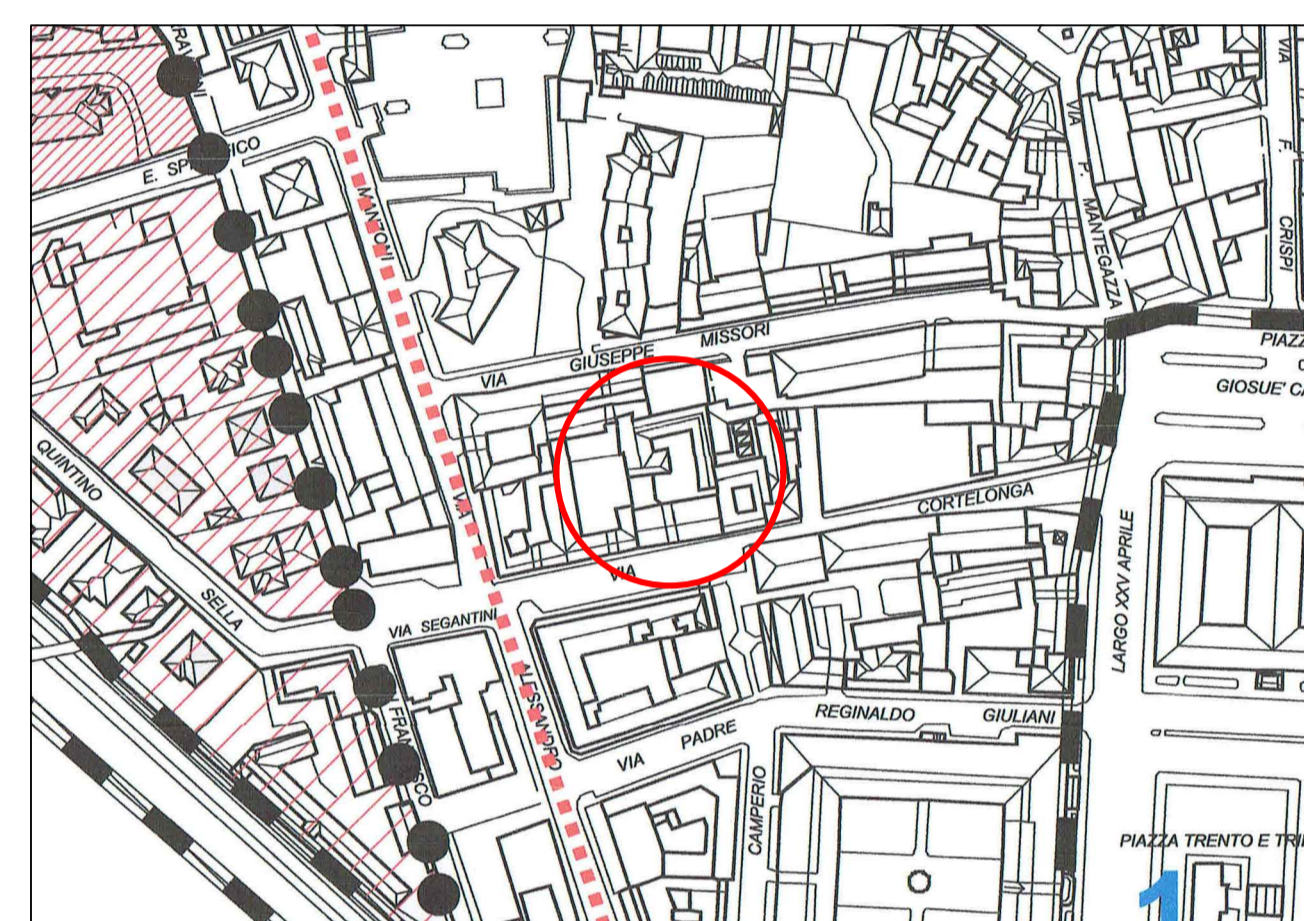
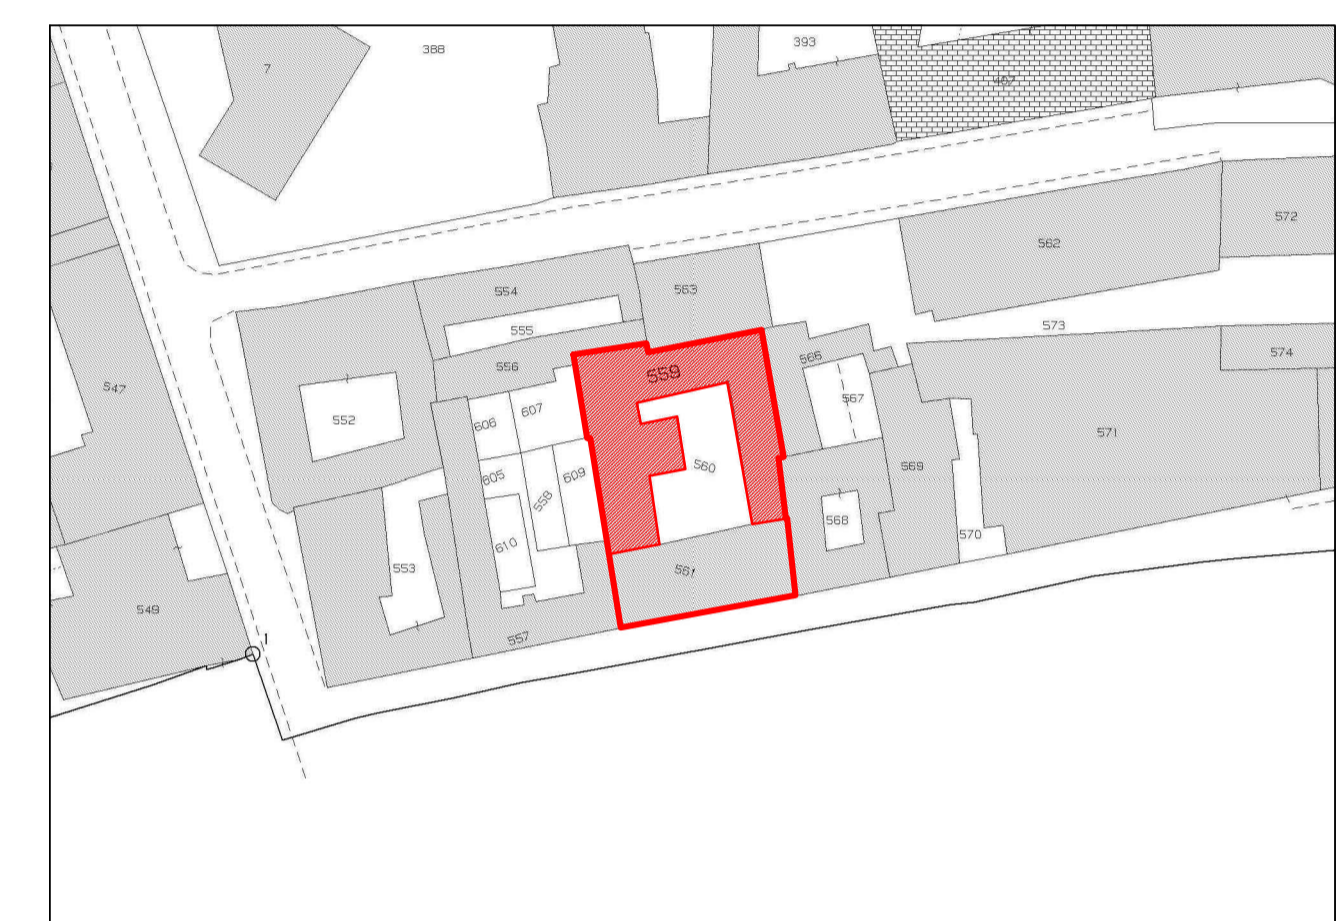


Comune di MONZA - Provincia di Monza e Brianza -	
COMMITTENTE CORTELONGA10 s.r.l.	
UBICAZIONE Via Cortelonga n° 10, Monza -MB-	TAVOLA 1
DATI CATASTALI Fg. n° 43, Part. n° 559 - 561	SCALA 1:2000 1:1000
OGGETTO P.D.C. Ristrutturazione edilizia immobile a destinazione residenziale	DATA 22 marzo 2019
TITOLO TAVOLA INQUADRAMENTO TERRITORIALE - Estratto di P.G.T. - Estratto di mappa - Fotogrammetrico - Vista Aerea	AGGIORNAMENTI ARCHIVIO
PROPRIETA'	DIRETTORE LAVORI
PROGETTISTA	IMPRESA ESECUTRICE
 studio ghezzi progettazione : civile industriale interni arch. Silvano GHEZZI geom. Massimo GHEZZI monza (mb) via alliprandi 17 concorrezzo (mb) via I maggio 24 tel. / fax 039-324890 studio.ghezzi@gmail.com	


Estratto di P.G.T.
Centro storico
Scala 1:2000



Estratto di Mappa
Fig. 43, Part. 559 - 561
Scala 1:1000



Fotogrammetrico
Scala 1:2000

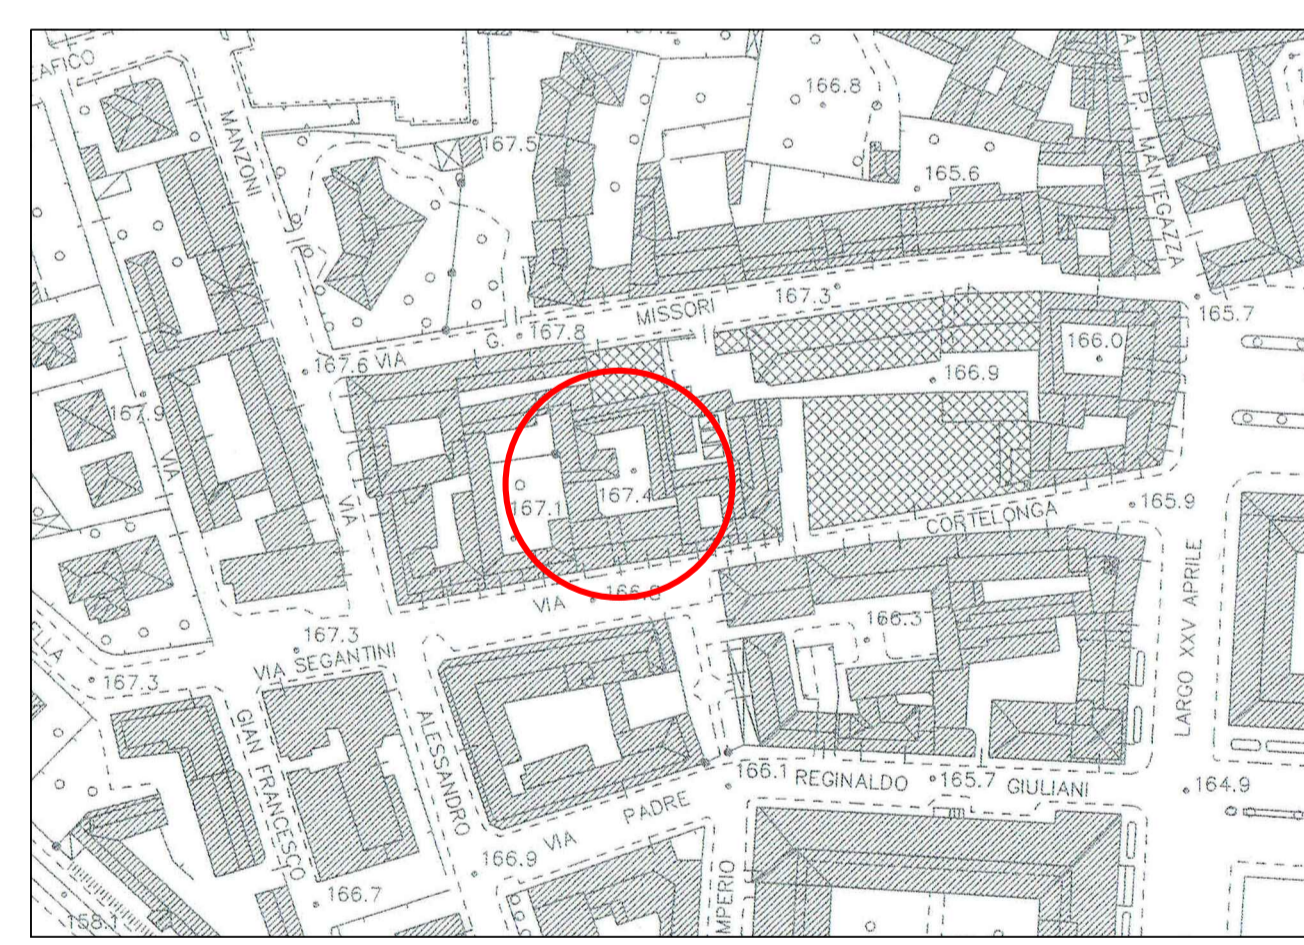

Vista Aerea

