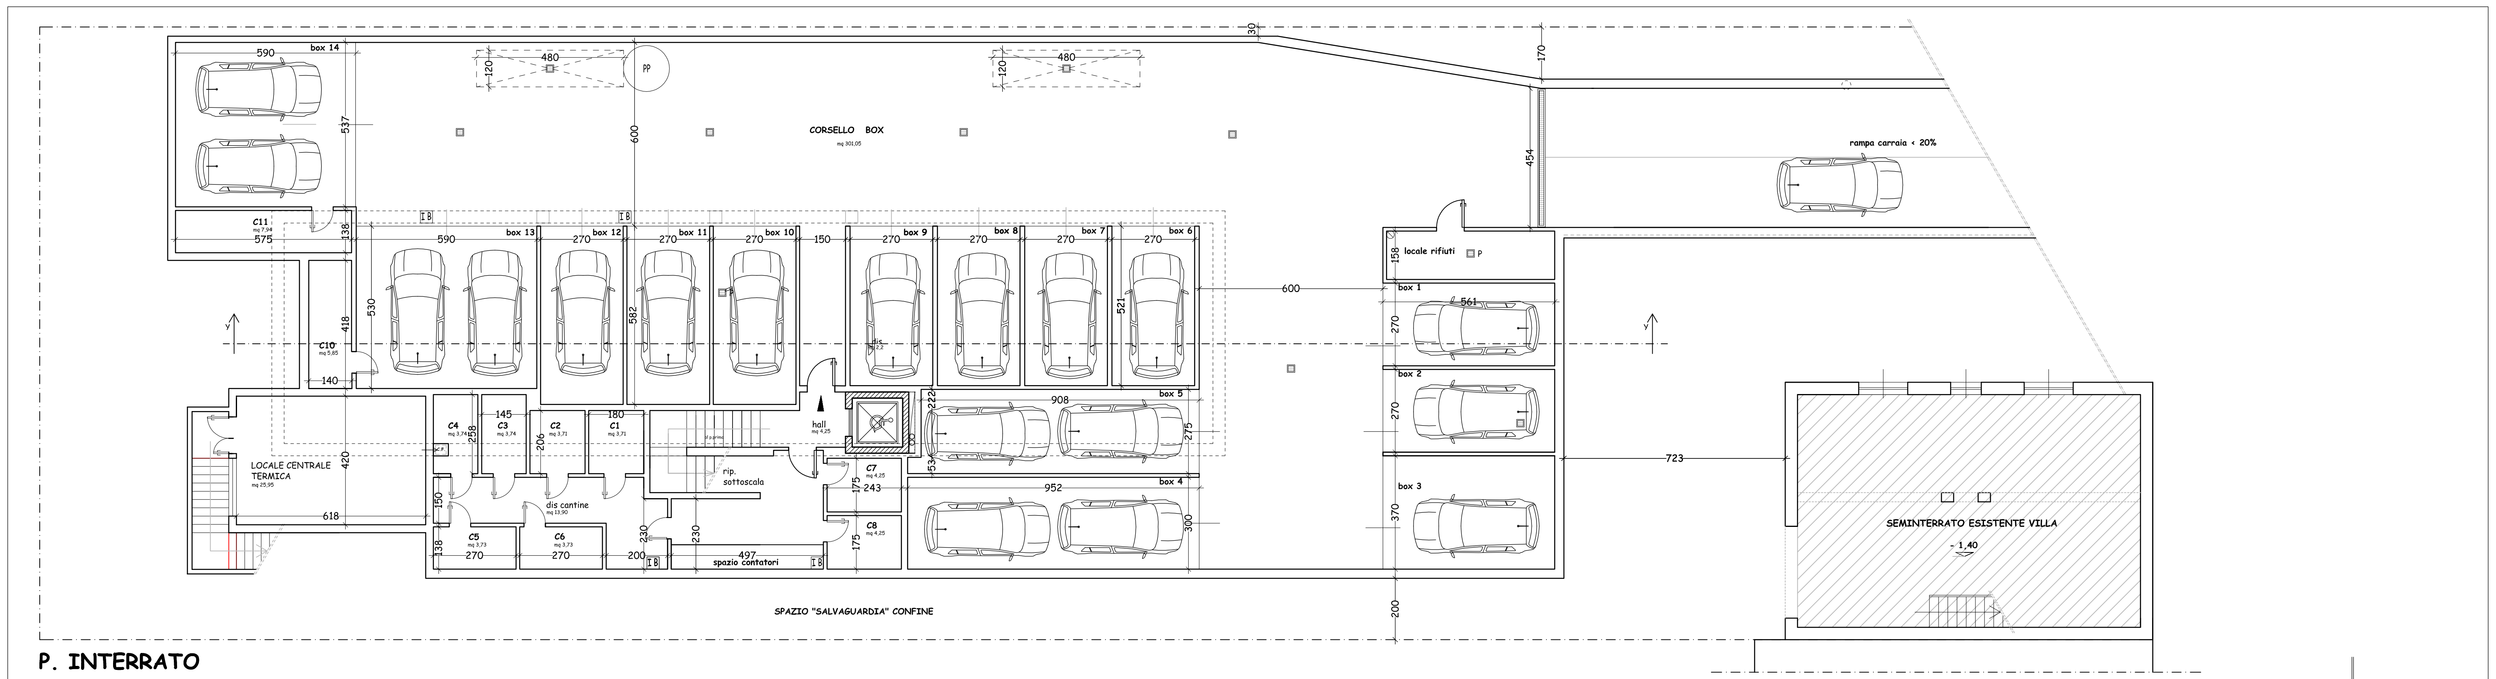

P. INTERRATO

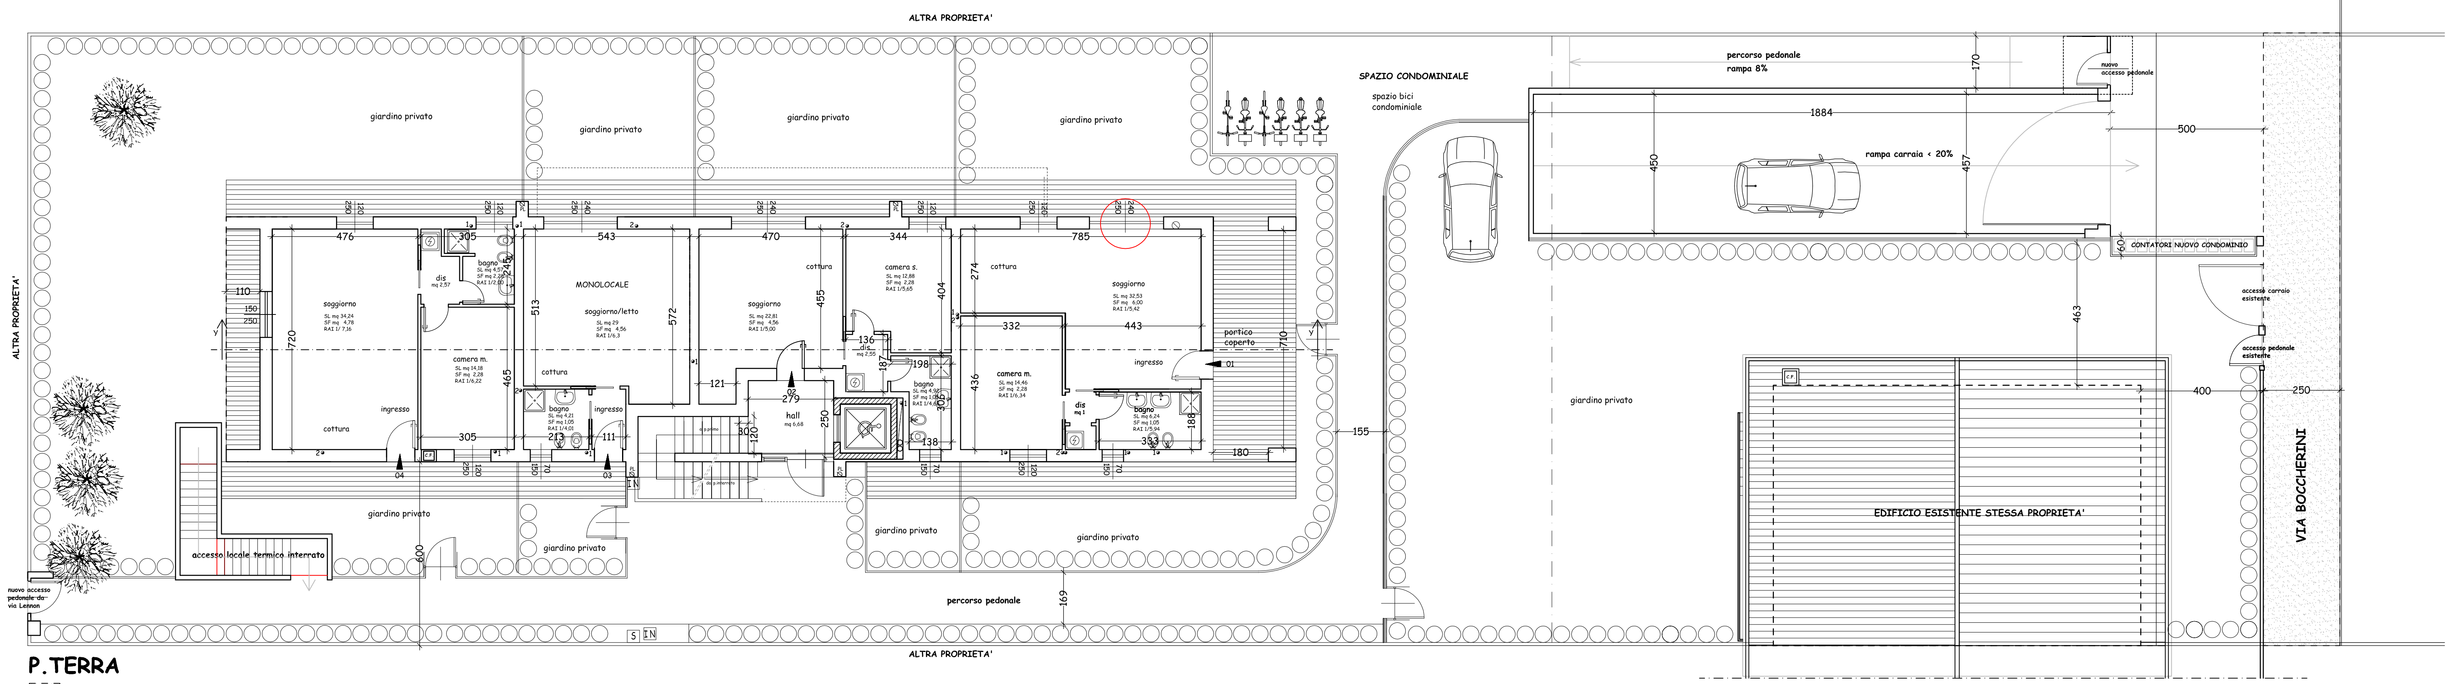

P. TERRA

AREA DI PROPRIETA' DA CEDERE AL COMUNE

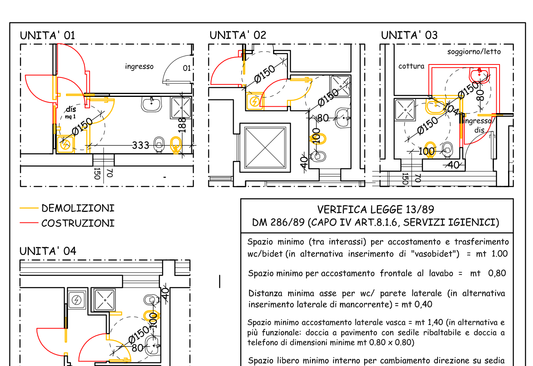

VERIFICA LEGGE 13/89
DM 286/89 (CAPO IV ART.8.1.6. SERVIZI IGIENICI)

Spazio minimo (tra interassi) per accostamento e trasferimento wc/bidet (in alternativa inserimento di "vasobidet") = mt 1,00

Spazio minimo per accostamento frontale al lavabo = mt 0,80

Distanza minima asse per wc/ parete laterale (in alternativa inserimento laterale di maniconcrete) = mt 0,40

Spazio minimo accostamento laterale vasca = mt 1,40 (in alternativa e più funzionale: doccia a pavimento con sedile ribaltabile e doccia a telefono di dimensioni minime mt 0,80 x 0,80)

Spazio libero minimo interno per cambiamento direzione su sedia a ruote = mt 1,50

ADATTAMENTO LEGGE 13/89

VERIFICA L. 122 / 89
BOX

Box n 1	(5,61 x 2,70)	mq 15,14
Box n 2	(5,61 x 2,70)	mq 15,14
Box n 3	(5,61 x 3,00)	mq 16,80
Box n 4	(9,52 x 3,00)	mq 28,56
Box n 5	(9,52 x 0,53) + (9,08 x 2,22)	mq 25,21
Box n 6	(2,70 x 5,21)	mq 14,07
Box n 7	(2,70 x 5,21)	mq 14,07
Box n 8	(2,70 x 5,21)	mq 14,07
Box n 9	(2,70 x 5,21)	mq 14,07
Box n 10	(2,70 x 5,82)	mq 15,71
Box n 11	(2,70 x 5,82)	mq 15,71
Box n 12	(2,70 x 5,82)	mq 15,71
Box n 13	(5,90 x 5,30)	mq 31,27
Box n14	(5,90 x 5,37)	mq 31,68
TOTALE	Box	**mq 267,21**

C O R S E L L O B O X

TOTALE	Corsello box	**mq 301,05**
T O T A L E A U T O R I M E S S A		
TOTALE	mq 267,21 + mq 301,05	**mq 568,26**

L'impianto elettrico realizzato sarà AD-TT a sicurezza funzionale e tenuta in conformità alla Legge 186/68

L'impianto antincendio sarà realizzato nel rispetto delle norme UNI, e la superficie di parcamento è maggiore del minimo richiesto

I travisti divisori tra boxes/corsello e spazi diversi saranno REI 120

VERIFICA AERAZIONE AUTORIMESSA

Superficie aerazione minima richiesta = 1/15 Superficie autorimessa

Superficie autorimessa = mq 568,26
Superficie autorimessa da areare = mq 568,26
Superficie aperture minima richiesta = 1/25 x 568,26 = mq 22,73

Superficie aperture in progetto:
mq 5,40 x 1,20 = mq 6,48 (piove)
mq 5,40 x 1,20 = mq 6,48 (piove)
mq 4,54 x 2,50 = mq 11,35 (apertura rampa carraia)
mq 1,00 x 2,50 = mq 2,50 (apertura scala di fuga)

Totale Superficie aperture in progetto = mq 26,81

Verifica = mq 26,81 in progetto > mq 22,73 minimi richiesti

In ogni singolo box l'aerazione naturale sarà assicurata mediante aperture poste sulle basculanti e eventi superfice non inferiore a 1/100 della superficie in pianta del box

VERIFICA L. 122/89
(SUPERFICIE A PARCHEGGIO PRIVATO IN PROGETTO)

Superficie a parcheggio minima richiesta = 1 mq / 10 mc edificati

Volumetria edificata (al netto dei muri perimetrali) = mc 2602,20
Superficie a parcheggio minima richiesta = mq 260,22

Superficie in progetto

Box = mq 265,55
Corsello boxes = mq 301,05
Superficie a parcheggio privato in progetto = mq 566,60

Verifica = mq 566,60 in progetto > mq 260,22 minimi richiesti

LEGENDA SEGNI GRAFICI

- pozzetto di raccolta acque nere piano interrato
- P piletta locale rifiuti
- SB ispezione acque bianche
- SN ispezione acque nere
- S sifone
- PP pozzo perdente acque meteoriche
- pianta ad alto fusto in progetto

LEGENDA FOROMETRIA

- 1 # lurido/esalazione wc
- 2 # lurido cucina
- 3 # esalazione cucina
- scarico/esalazione generica
- pluviale (che prosegue fino al pavimento del piano interrato)
- esalazione spazio rifiuti
- CAP CAT canne fumarie caldaia centralizzata (centrale termica)

NOTA 1) tutte le cucine/cotture saranno dotate di apertura di areazione non richiudibile secondo Art.3.4.24 R.L.E e Norme UNI-CIG

NOTA 2) i servizi igienico-sanitari ciechi saranno dotati di aspirazione forzata al tetto intermittente o comando automatico temporizzato pari a 12 volumi/ora

PROGETTISTA e D.L. | PROPRIETARIO | IMPRESA

le architetture
studio tecnico di progettazione
siccardi mario architetto

via g.donizetti 21/a - 20052 monza (mi)
tel e fax 039.382307
e-mail siccardi@learchitetture.it

DOMANDA DI PERMESSO DI COSTRUIRE - AGGIORNAMENTO
NUOVA COSTRUZIONE EDIFICIO RESIDENZIALE
MONZA VIA BOCCHERINI,17

52

IN PROGETTO: PIANTE P.INTERRATO P.TERRA
E ADATTAMENTO LEGGE 13/89

sig.ra CRIPPA LUIGIA - MONZA

			24 maggio 2018
			22 maggio 2018
mq 0,50	nr 5240	C04V4	07 maggio 2018
	Scala 1:100		15 novembre 2016