



FOTO 1



FOTO 2



FOTO 3




FOTO 4



FOTO 5




FOTO 6

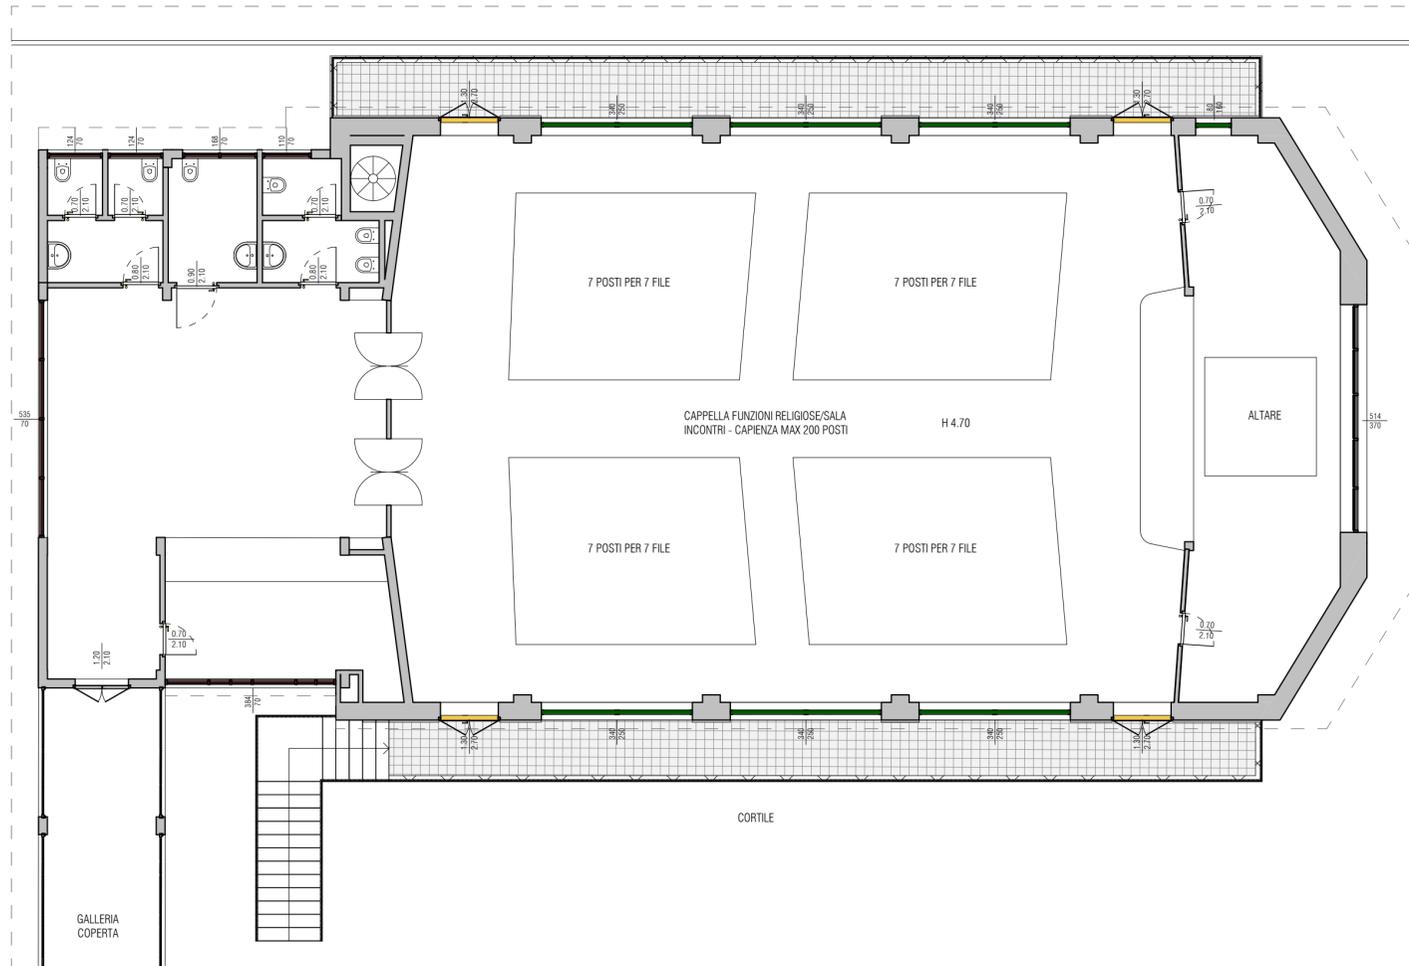


1 - Piano Rialzato - Stato di Fatto - Lavorazioni 2 - Scala 1 : 100

LEGENDA:

- LAVORAZIONI LETTERA D - Porte tagliafuoco
- LAVORAZIONI LETTERA E - Serramenti esterni

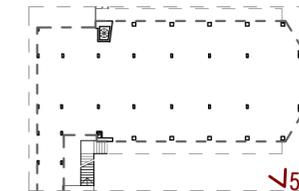

Keyplan - Piano terra - scala 1:500

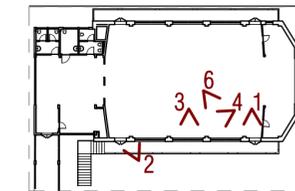

Keyplan - Piano rialzato - scala 1:500

Comune di Monza
Provincia di Monza e della Brianza



Permesso di Costruire relativo al Centro Tazzoli -
Riqualificazione spazio destinato a Chiesa in attuazione
alla Convenzione n° 5254 del 26/07/2021

Tavola 6

Rimozione e successiva sostituzione porte
tagliafuoco e serramenti esterni

Scala: Come indicato

PROGETTISTA:
Arch. Franco Oggioni
COLLABORATORI:
Arch. Anna Oggioni, Arch. Massimo Giugni, Arch. Chiara Biffi
DIRETTORE LAVORI:
Arch. Franco Oggioni
IMPRESA:
Proedil Srl

COMMITTENTE:
Gruppo de Luigi RE
PROPRIETÀ:
-
Data: 23/08/2021
Agg.: -


DISEGNATO DA: CB

CONTROLLATO DA: AO

APPROVATO DA: FO

Riferimento atti: -

Commessa: 04-MB-MQ-20

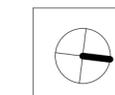

Work Stage \ Fase Operativa:
3 Developed Design
Progetto Definitivo




Via Torri Bianche 9, 20871 Vimercate - Milano Est- tel. 039.60.82.546 - fax 039.68.59.529
File: Z:\monza\via_tazzoli_centro_sociale\riqualificazione_chiesa_scomputo_oneri_baracca\CONSEGNA-AUTORIZZATI\2021_08
File: 23_PDC\Modello\2021_08_23_Via Tazzoli - Chiesa.rvt

D - SOSTITUZIONE PORTE TAGLIAFUOCO

- Rimozione di serramenti in legno
 - Sostituzione con porta tagliafuoco a due battenti, REI 120, di tipo omologato a norme UNI EN 1634-1
- Porta a due battenti dimensione: 130 x 270 cm

E - SOSTITUZIONE SERRAMENTI ESTERNI

- Rimozione di serramenti interni ed esterni in ferro o leghe
 - Sostituzione con serramenti in alluminio per finestre con apertura:
- Vasistas: dimensione 170 x 185 cm
- Telaio fisso: dimensione 170 x 65 cm

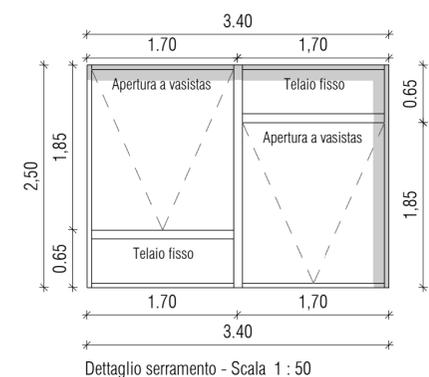

Dettaglio serramento - Scala 1 : 50