


- LEGENDA**
- CONFINE COMUNALE
 - FABBRICATI ESISTENTI
 - LINEE ELETTRICHE AEREE
 - ILLUMINAZIONE PUBBLICA ESISTENTE
 - ILLUMINAZIONE PUBBLICA STRADALE
 - PALO ILLUMINAZIONE 2 ARMATURE H FT=9.00 MT
 - ILLUMINAZIONE PISTA CICLABILE / MARCIAPIEDE
 - PALO ILLUMINAZIONE PISTA CICLABILE / MARCIAPIEDE H FT=5.00 MT
 - CABINE ENEL ESISTENTE
 - TUBAZIONE SNAM Ø 900 DI PROGETTO
 - VIABILITA' ESISTENTE

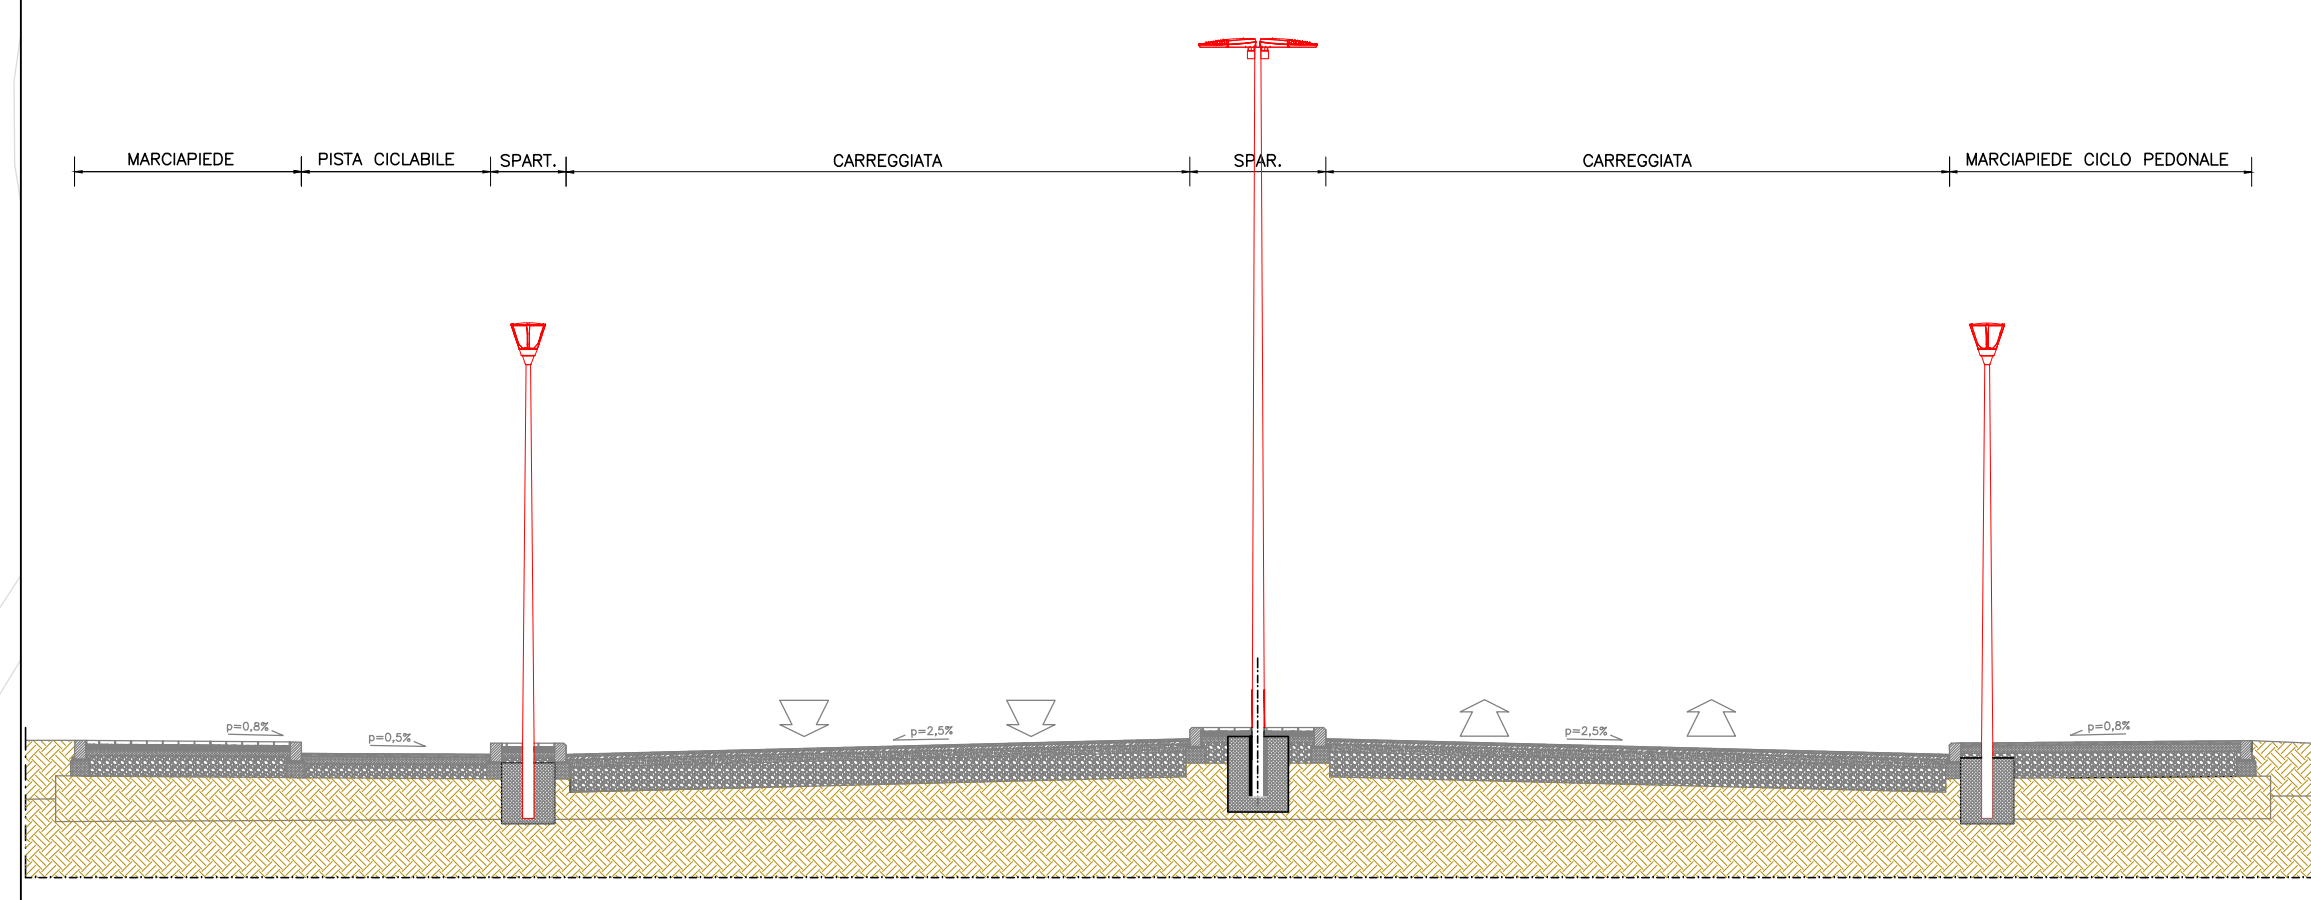

COMUNE DI MONZA

PROGETTO DEFINITIVO

INTERVENTI DI REALIZZAZIONE, IN COMUNE DI MONZA, DI VIABILITA' PUBBLICA IN PROSECUZIONE DI VIABILITA' ESISTENTI - ATTUAZIONE VARIANTE DI PII COMUNE DI CINISELLO BALSAMO (delibera GC n. 216/2017) - ACCORDO DI PROGRAMMA in data 08/02/2016 (DPGR n. 609 in data 17/02/2017)

IL SOGGETTO ATTUATORE:
PATRIMONIO REAL ESTATE SPA
Via Torino 2 - Milano

IL PROGETTISTA:
Arch. Corrado Rossetti
via Torino, 2 - 20123 Milano
TEL. 02 8639191 FAX: 02 86466001

DIREZIONE LAVORI:
Ing. Arch. Galeazzo Maria Conti
CONTI ASSOCIATI S.r.l.
via Corrado Galilei, 5 - 20124 Milano
TEL. 02 2949482 FAX: 02 36519033

Rossetti engineering s.r.l.
via Torino, 2 - 20123 Milano
tel: 02 8639191 fax: 02 86466001
rs@rossettingengineering.it

OGGETTO: **ILLUMINAZIONE PUBBLICA**
Planimetria Generale, Sezioni, Particolari Costruttivi

N° TAVOLA: **9**

REVISIONE: **D** DATA: **Dicembre 2018** SCALA: **1:500/1:100**
1:50/1:20/1:10

NOTE FILE: **TAV9-Dicembre-2018**

FILE DI CONFIGURAZIONE PERNE DI PLOTTAGGIO: **LAYOUT DI STAMPA**

FILE DI PROGETTO: **Layout1**

CODICE COMMISSIONE: **----** **001**

DESEGNO DI PROPRIETA' DELLA SOCIETA' ROSSETTI ENGINEERING S.r.l. TUTTI I DIRITTI RISERVATI A NORMA DI LEGGE