



COMUNE DI MONZA

PROGETTO ESECUTIVO

**INTERVENTI DI REALIZZAZIONE, IN COMUNE DI MONZA,
DI VIABILITA' PUBBLICA IN PROSECUZIONE DI
VIABILITA' ESISTENTI - ATTUAZIONE VARIANTE DI PII
COMUNE DI CINISELLO BALSAMO (delibera GC n. 216/2017)
- ACCORDO DI PROGRAMMA in data 08/02/2016
(DPGR n. 609 in data 17/02/2017)**

IL SOGGETTO ATTUATORE

PATRIMONIO REAL ESTATE SPA
Via Torino 2 - Milano

IL PROGETTISTA

Arch. Corrado Rossetti
via Torino, 2 - 20123 Milano
TEL 02 8639191 FAX 02 86466001

DIREZIONE LAVORI

Ing. Arch. Galeazzo Maria Conti
CONTI ASSOCIATI s.r.l.
via Galileo Galilei, 5 - 20124 Milano
TEL 02 2046482 FAX 02 36539033



Rossetti engineering s.r.l.
via Torino, 2 - 20123 Milano
tel: 02 8639191 fax: 02 86466001
sd@rossettiengineering.it

OGGETTO

STRALCIO I.G.M.

N° TAVOLA

1

REVISIONE

DATA

SCALA

**Aprile
2019**

1:25000

NOME FILE

Elaborati-Aprile-2019

D C A


CODICE COMMESSA

FILE DI CONFIGURAZIONE PENNE DI PLOTTAGGIO
CB-STR-MNZ-TAV2.ctb

LAYOUT DI STAMPA
Model

-- -- --

----001

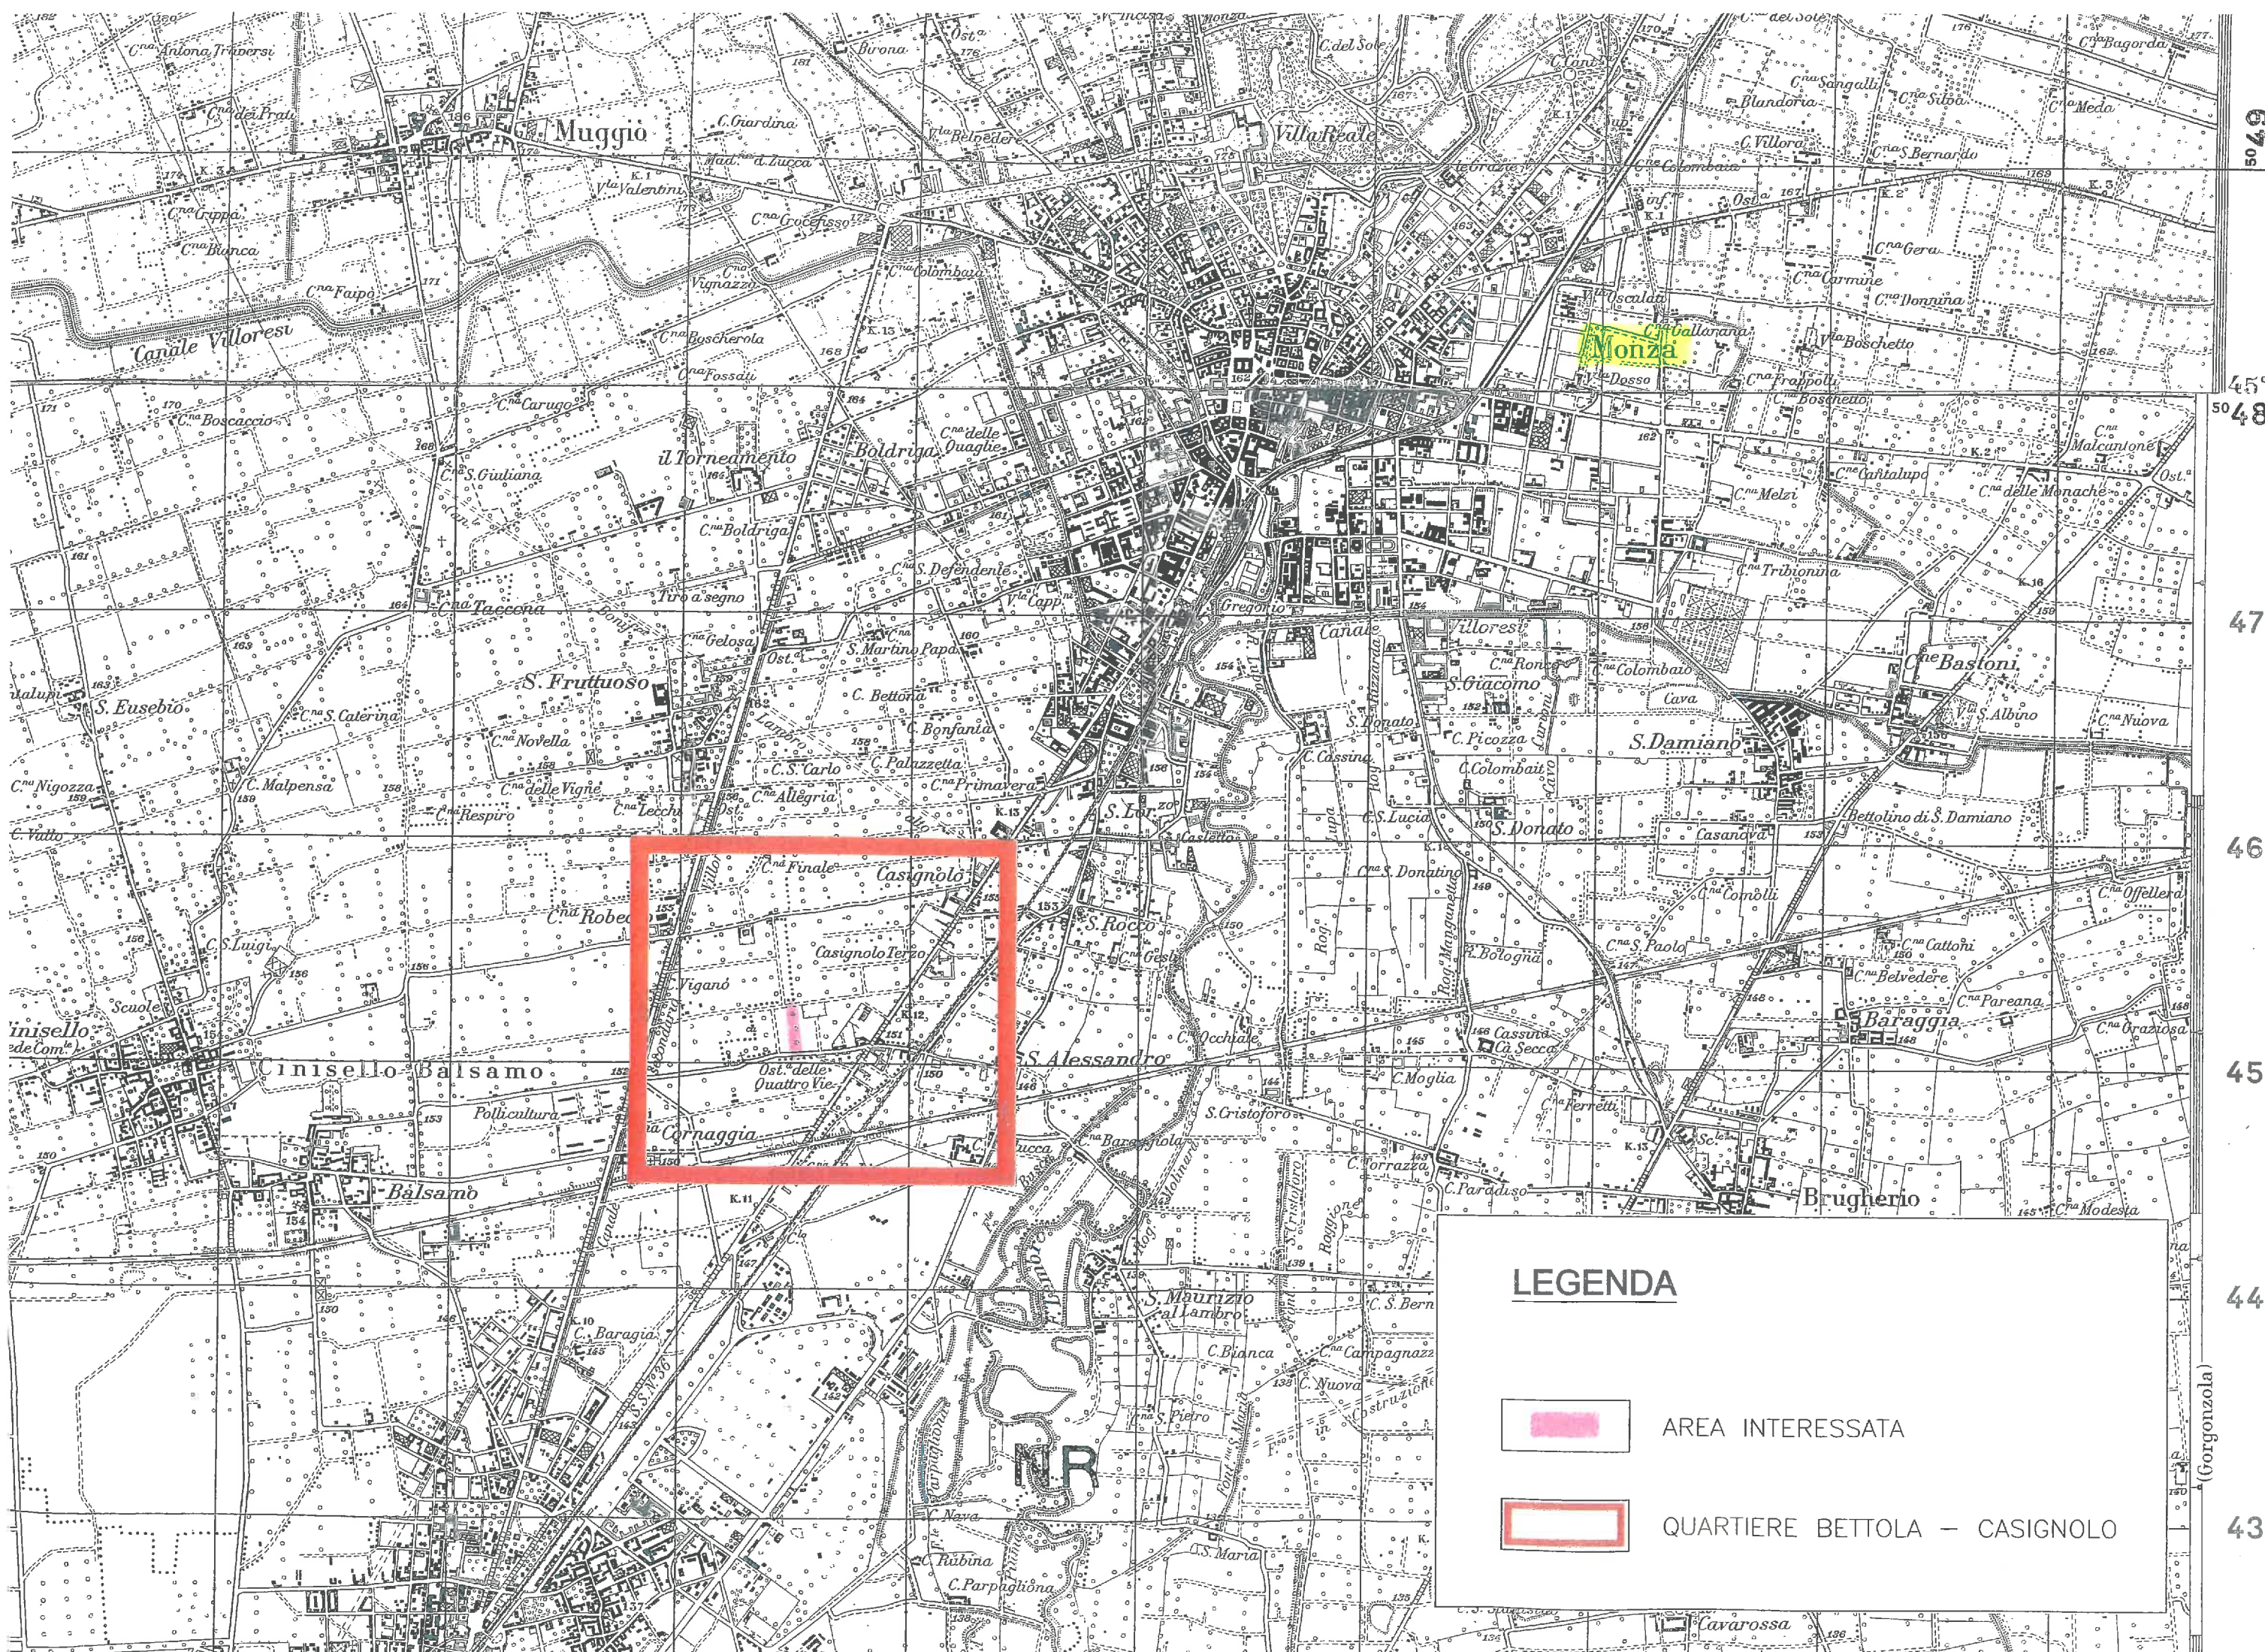


5049
45° 48'
47
46
45
44
43

Reportatore per l'orientamento della carta con la bussola

LEGENDA



AREA INTERESSATA

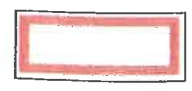

QUARTIERE BETTOLA - CASIGNOLO

(Gorgonzola)

NR

Cavarossa