



LEGENDA


-  CONFINE COMUNALE
-  GUARD-RAIL TIPO H2 BORDO LATERALE ML 62,19
-  ROTATORIA
-  ATTRAVERSAMENTO PEDONALE BIFACCIALE
-  DARE PRECEDENZA
-  DIVIETO DI FERMATA
-  DIVIETO DI TRANSITO
-  DIREZIONE CONSENTITA A SINISTRA E DESTRA
-  DELINEATORE SPECIALE DI OSTACOLO
-  CIRCOLAZIONE ROTATORIA
-  INIZIO PISTA CICLABILE
-  FINE PISTA CICLABILE
-  INIZIO PISTA CICLOPEDONALE
-  FINE PISTA CICLOPEDONALE
-  FERMATA AUTOBUS

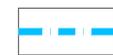

INDICAZIONI DI DIREZIONE

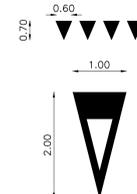

DARE PRECEDENZA

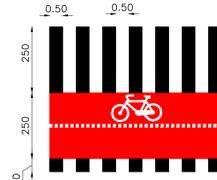


ATTRAVERSAMENTI
CICLO PEDONALI


STRISCE LONGITUDINALI DI SEPARAZIONE
DEI SENSI DI MARCIA CM 12

STRISCE LONGITUDINALI DI MARGINE
DELLA CARREGGIATA CM 15


N.B.: LA SEGNALETICA VERRA' AGGIORNATA
E RESA CANTIERABILE, PRIMA DELLA
MESSA IN OPERA, PREVIA INDICAZIONI
DELL' "U.T.C." SERVIZIO TRASPORTI
E MOBILITA'

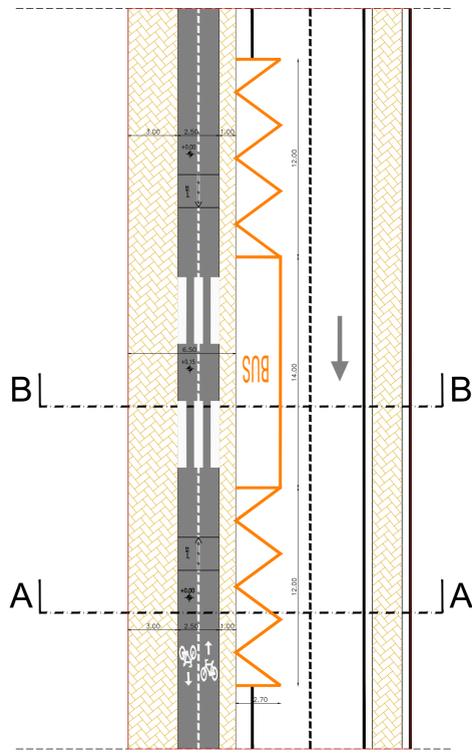

SVILUPPO (A)
Scala 1:200

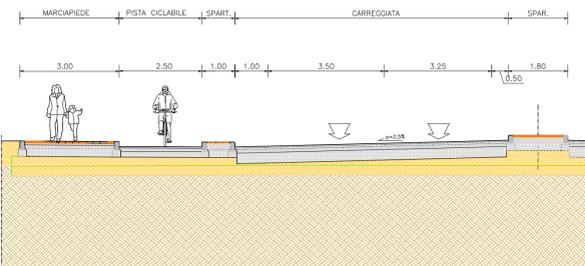


SEZIONE A-A
scala 1:100

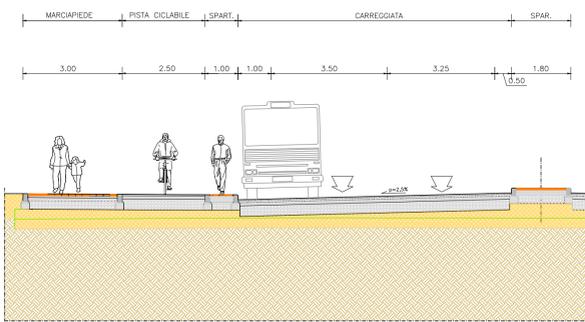

SEZIONE B-B
scala 1:100

N.B.: REALIZZAZIONE DELLO STALLO DI FERMATA DI TIPOLOGIA
"IN CARREGGIATA" EX ART. 151 DEL D.P.R. 495/92 NELL'ESERCIZIO
DELL'AUTOLINEA 712, TRA LA ROTATORIA MENOTTI E LA ROTATORIA
1, COSI' COME RICHIESTO DALL' AGENZIA DEL TRASPORTO PUBBLICO
LOCALE DEL BACINO DELLA CITTA' METROPOLITANA DI MILANO, MONZA
E BRIANZA, LODI E PAVIA CON PROT. N. 176 DEL 11/09/2018

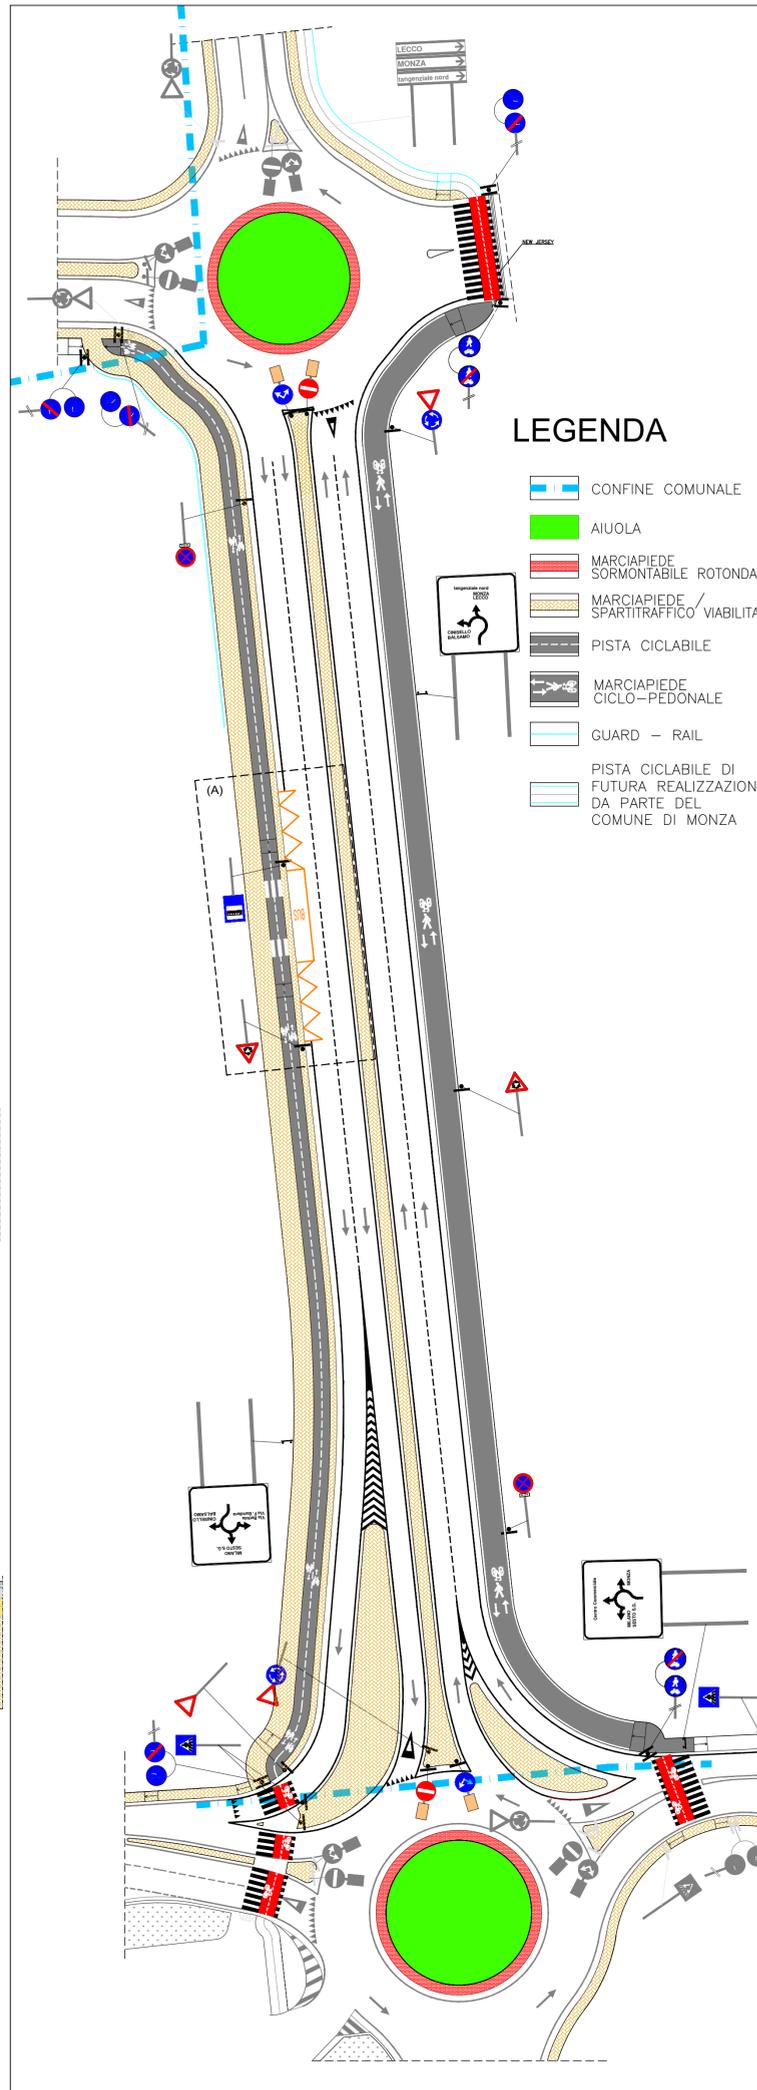

LEGENDA

-  CONFINE COMUNALE
-  AIUOLA
-  MARCIAPIEDE SORMONTABILE ROTONDA
-  MARCIAPIEDE SPARTITRAFFICO 'VIABILITA'
-  PISTA CICLABILE
-  MARCIAPIEDE CICLO-PEDONALE
-  GUARD - RAIL
-  PISTA CICLABILE DI FUTURA REALIZZAZIONE DA PARTE DEL COMUNE DI MONZA

PLANIMETRIA SEGNALETICA



COMUNE DI MONZA

PROGETTO ESECUTIVO

**INTERVENTI DI REALIZZAZIONE, IN COMUNE DI MONZA,
DI VIABILITA' PUBBLICA IN PROSECUZIONE DI
VIABILITA' ESISTENTI - ATTUAZIONE VARIANTE DI PII
COMUNE DI CINISELLO BALSAMO (delibera GC n. 216/2017)
- ACCORDO DI PROGRAMMA in data 08/02/2016
(DPGR n. 609 in data 17/02/2017)**

IL SOGGETTO ATTUATORE
PATRIMONIO REAL ESTATE SPA
Via Torino 2 - Milano

IL PROGETTISTA
Arch. Corrado Rossetti
via Torino, 2 - 20123 Milano
TEL 02 8639191 FAX 02 86468001

DIREZIONE LAVORI
Ing. Arch. Galeazzo Maria Conti
CONTI ASSOCIATI S.r.l.
via Galileo Galilei, 5 - 20124 Milano
TEL 02 2046482 FAX 02 36539033

Rossetti engineering s.r.l.
via Torino, 2 - 20123 Milano
tel. 02 8639191 fax: 02 86468001
sd@rossettiengineering.it

OGGETTO
VIABILITA'
Planimetria Segnaletica

N° TAVOLA
10
REVISIONE
DATA
Aprile
2019
SCALA
1:500

NOME FILE
TAV4-5-10-Aprile-2019
FILE DI CONFIGURAZIONE PENNE DI PLOTTAGGIO
cb-sh-mrz-brv11.cdb
LAYOUT DI STAMPA
Layout1
CODICE COMMESSA
----001
DIPINGO DI PROPRIETA' DELLA SOCIETA' ROSSETTI ENGINEERING S.R.L. - TUTTI I DIRITTI RISERVATI A NORMA DI LEGGE