


247.85

QUADRO D'UNIONE COMUNE

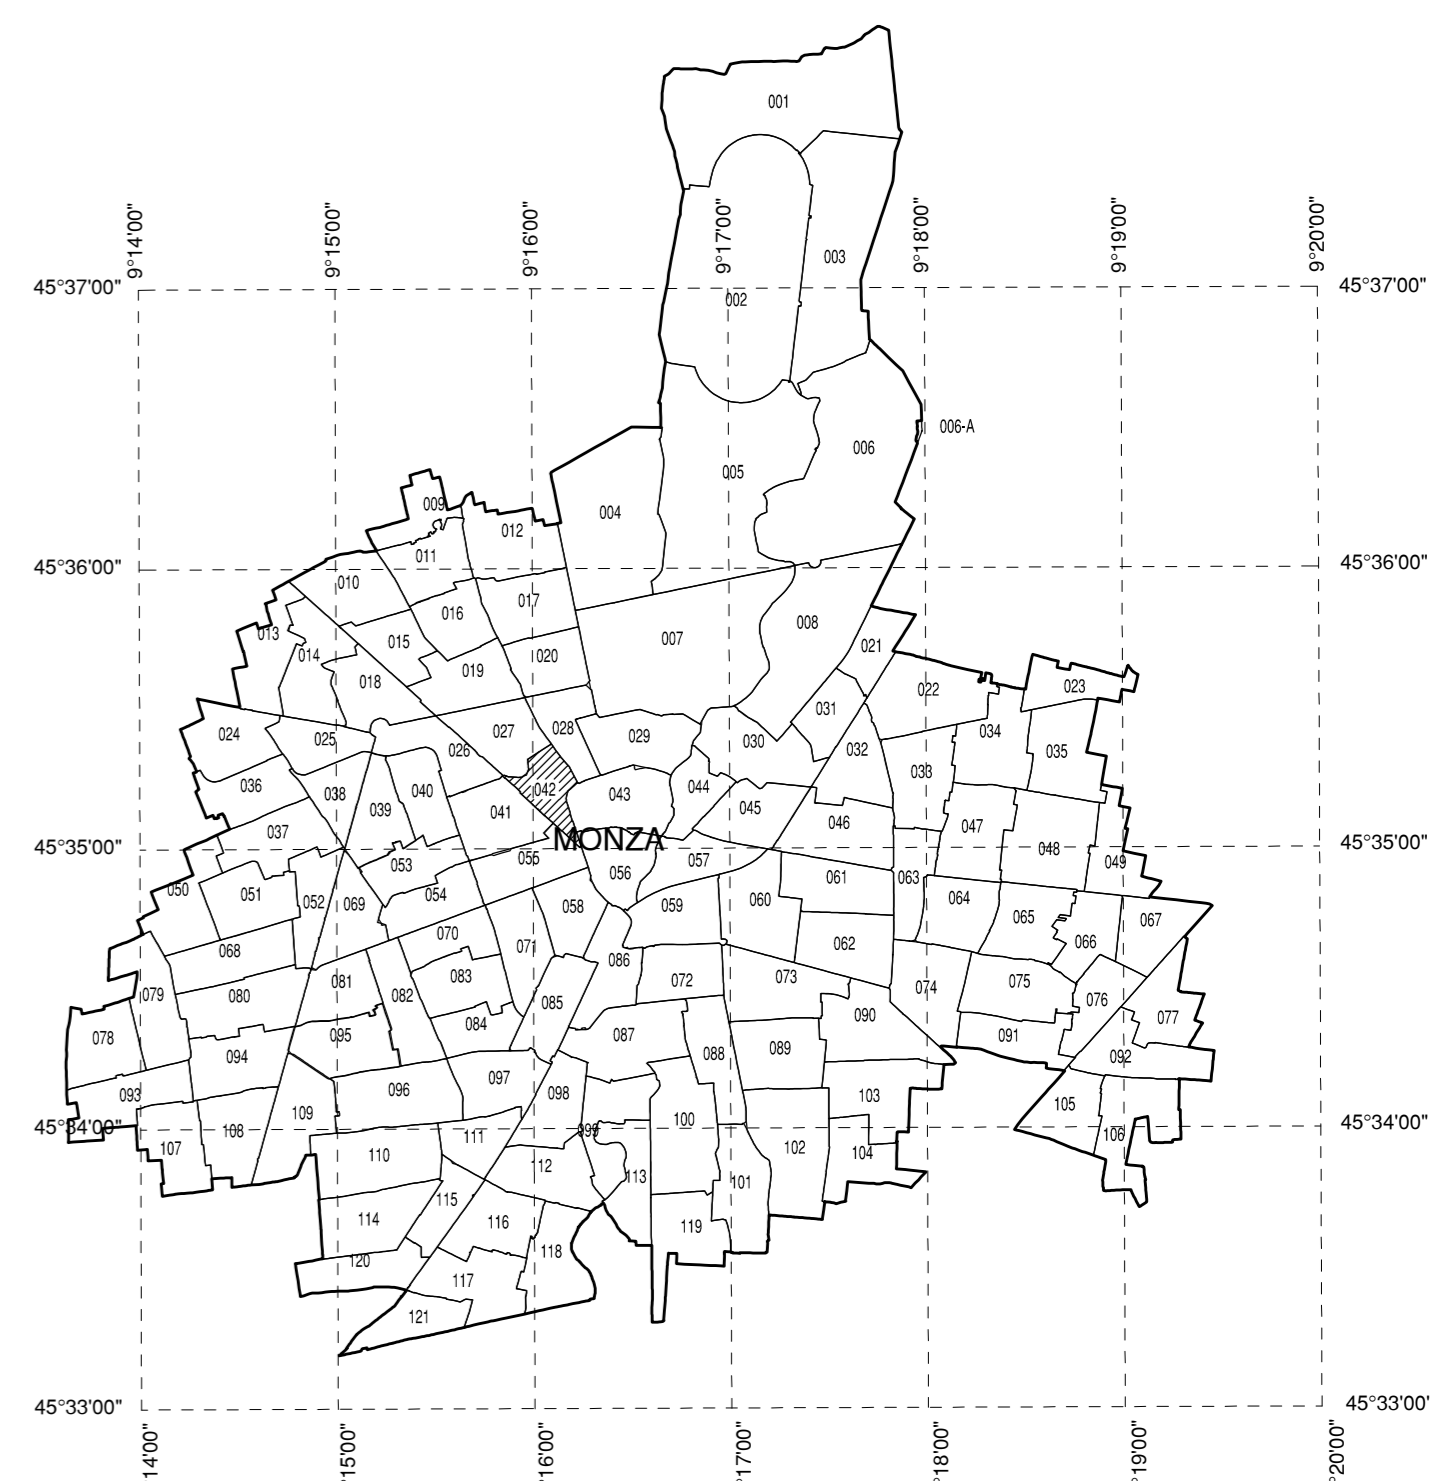

AEROPORTO DI MILANO LINATE

MAPPE DI VINCOLO  
LIMITAZIONI RELATIVE AGLI OSTACOLI E AI PERICOLI PER LA  
NAVIGAZIONE AEREA  
(Art. 707 comma 1,2,3,4 Codice della Navigazione)

PLANIMETRIA CATASTALE FOGGIO CON  
SUPERFICIE DI INVILUPPO

TAV N. PC277  
scala: 1:1.000  
data: Novembre 2010  
rev.: Luglio 2011

COMUNE DI MONZA  
FOGLIO N. 42  
PROVINCIA DI MONZA BRIANZA

SOCIETA' DI GESTIONE:



Società per Azioni  
Esercizi Aeroportuali  
Aeroporti di Milano  
20090 Segrate, Milano  
www.seemilano.eu

PIANIFICAZIONE AEROPORTUALE

PROGETTISTA INCARICATO:  
**topstudio**  
topstudio s.p.a. - Via S. Felice 10 - 20122 Milano  
topstudio.com

POST HOLDER DELLA PROGETTAZIONE:  
S.E.A. - Società p.a. Esercizi Aeroportuali  
DIREZIONE INFRASTRUTTURE  
Ing. Gianpaolo Pizzi  
Responsabile Progettazioni  
Post Holder Progettazione Infrastrutture e Sistemi

APPROVATO DA ENAC:

IL DIRETTORE OPERATIVA:

n. 005/IOP/MV del 15.09.2011

Ing. Franco Conte

LEGENDA

- LIMITI SUPERFICIE DI INVILUPPO
- CURVE DI ISOLIVELLO ALTIMETRICO
- LIMITE DEL SEDIME AEROPORTUALE
- CONFINI COMUNALI
- LIMITE FOGGLI
- GRIGLIA COORDINATE GEOGRAFICHE WGS84

PROVINCIA DI MILANO  
COMUNE DI MONZA  
FOGLIO N.42

SCALA DI 1:1000