

Assessorato alle Politiche del Territorio
Settore Governo del Territorio - SUAP
Servizio Piani Urbanistici - SIT

PGT Piano di Governo del Territorio

Documento di Piano

DP.01.a | Azioni di Piano di scala sovracomunale

Sindaco Assessore Segretario Generale Dirigente
Roberto Scagnaghi Claudio Colombo Mario Spoto Giuseppe Maria Riva

Adozione: Delibera di Consiglio Comunale n° 53 del 07/07/2016

Approvazione: Deliberazione di Consiglio Comunale n° 8 del 04/02/2017

Collazione: Determinazione dirigenziale n° del

Publicazione: B.U.R.L. S.A.C. n° del

DP.01.a



Scala 1:10.000

Documento di Piano
ATI: Urbanistica S.r.l., Consorzio Provincia del Politecnico di Milano
Urbanistica S.r.l., Alcantara di (urbanistica tecnica e progettazione urbanistica) | Ingegneria Agraria, Valterra Brattola, Maddalena Lenza (progettazione elaborati)
Consorzio Politecnico - Servizi Tecnici (urbanistica tecnica) | Consorzio Tecnico - Servizi di progettazione urbanistica e paesaggistica |
Giuliana Genesi (gestione processi partecipativi) | Simonieta Annarini, Andrea Calvi, Gabriele Pozzi (coordinatori)
Piano del Servizio e Piano delle Regole: Cusenza Riva (responsabile del procedimento) |
Servizio Piani Urbanistici: STI Francesco Corbelli, Carolina Benaglia, Elena Bertelli, Roberto Biagini (progettazione elaborati)
Servizio Urbanizzazione e Asset: Paolo Luperini (coordinatore)
Servizio Urbanizzazione e Asset: Paolo Luperini (coordinatore)
Compartecipazione, Ingegneria e Servizi: Società di Ingegneria Strada Servizi S.r.l., Alessandro Togni (responsabile di progetto),
Luca Fucini (progettazione elaborati) | Per Consulenza di Società di Ingegneria Strada Servizi S.r.l., Roberto Pozzi (coordinatore)
Rapporti Ambientale, Strati non Tecnici, Dichiarazione di Stato (Valutazione Ambientale Strategica): Carlo Luigi Cecchi
Validazione giuridica legge della normativa: Ario Vizzi

Legenda

Ambiti di tutela del PTC

- Rete Verde di Ricomposizione Paesaggistica (art. 31)
- Ambiti di Interesse Provinciale (art. 34)

Proposte miglioramenti degli ambiti di tutela del PTC

- Ambiti destinati ad attività agricola di interesse strategico (art. 6)
(come risultanti da miglioramenti proposti dal DP)

Proposte di ampliamento di parchi territoriali

- Parchi di Interesse Sovracomunale I PLUS
(come risultanti dalle proposte di ampliamento del DP)

Assetto della rete stradale del PTC (art. 40)

- Autosstrade, strade extraurbane principali e svincoli a più livelli
- Strade extraurbane secondarie e viabilità urbana principale di I livello
- Strade extraurbane secondarie e viabilità urbana principale di II livello
- Strade extraurbane secondarie e viabilità urbana principale di III livello

Assetto della rete di trasporto pubblico su ferro del PTC (art. 40)

- Linee ferroviarie di primo e secondo livello
- Esistente: Stazione ferroviaria di primo e secondo livello
- Previsione: Stazione metropolitana

Linea Metropolitana M5: tracciato indicativo da definire a seguito di studio di fattibilità

Ambiti soggetti alla disciplina del Documento di Piano

- AT n. | Ambiti di trasformazione (art. 3)
- Superficie fondiaria
- Superficie da cedere o convenzionare con I.A.C.
- ATT | Ambiti funzionali alle trasformazioni (art. 10)
- ACT | Ambiti compatibili con la trasformazione (art. 11)

Elementi di sfondo


- Aree individuate nella ricognizione del Piano di Indirizzo Forestale della Prov. di Monza e Brianza in corso di redazione
- Boschi ed aree boschive

- Rete Verde di Ricomposizione Paesaggistica nei Parchi Regionali (L.R. 86/83)
- Parco regionale Valle del Lambro (L.R. 86/83)

Servizi di interesse sovracomunale (PTCP)

- Grandi strutture di vendita
- Ospedali
- Strutture sanitarie
- Università
- Scuola secondaria di secondo grado
- Corsi d'acqua

- Confini comunali

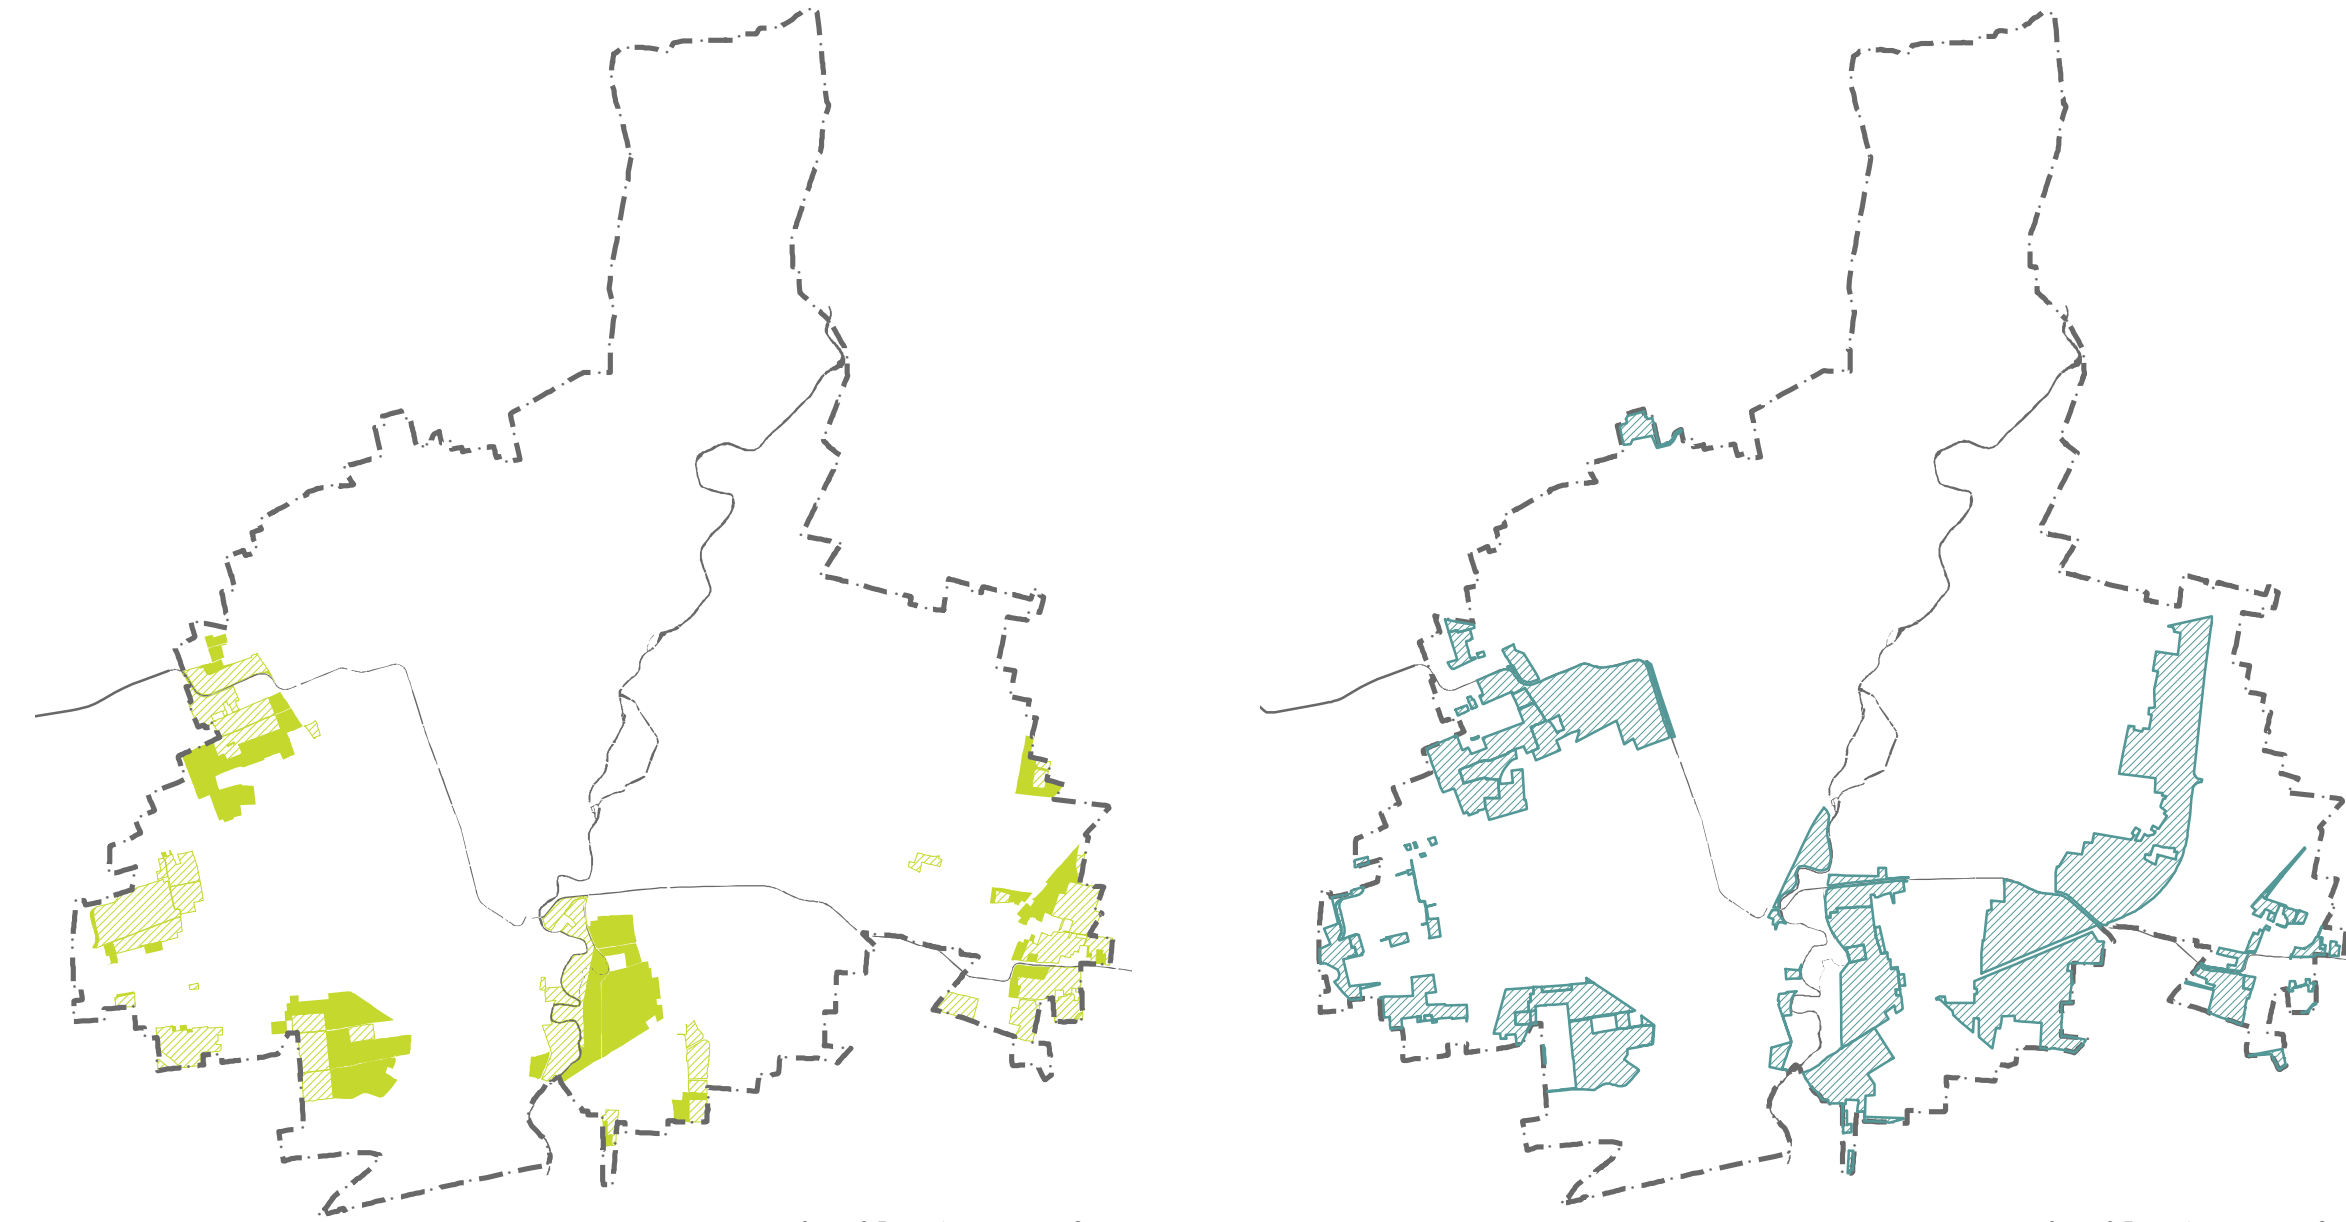

Legenda

- Ambiti destinati all'attività agricola di interesse strategico
- Ambiti destinati all'attività agricola di interesse strategico (PTCP art. 6)
- Proposte di miglioramento

Legenda

- Ambiti di interesse provinciale
- Ambiti di interesse provinciale (PTCP art. 34)