



# PGT Piano di Governo del Territorio

Adottato con Del. C.C. n. 53 del 07/07/2016

## Piano dei Servizi

### Sistema delle attrezzature sportive

Sindaco Assessore Segretario Generale Dirigente  
Roberto Scanagatti Claudio Colombo Mario Spoto Giuseppe Maria Riva

Adozione: Deliberazione di Consiglio Comunale n° 53 del 07/07/2016

Approvazione: Deliberazione di Consiglio Comunale n° del

Collazione: Determinazione dirigenziale n° del


Pubblicazione: B.U.R.L. S.A.C. n° del

PS.01  
C



Documento di Piano  
ATE: Stradella S.r.l.; Consorzio Poliedro del Politecnico di Milano  
Urbanistica S.r.l.; Alessandro Alzi (direzione tecnica e progettazione urbanistica) | Manalunga Agresta, Valentina Barbelli, Audisiana Lorenza (predisponezione elaborati)  
Consorzio Poliedro: Arturo Landini (coordinatore scientifico) | Christian Novati (analisi e progettazione urbana e paesaggistica) | Giuliana Geronzi (gestione processi partecipativi) | Simona Armani, Andrea Calvi, Gabriele Pagan (coordinatori)  
Piano dei Servizi e Piano delle Regole: Giuseppe Riva (responsabile dei procedimenti)  
Servizio Piani Urbanistici - SIT: Franca Corbelli, Caterina Benaglio, Elena Beretta, Massimo Bisogni (predisponezione elaborati);  
Marcella Bazzani, Nadia Calzavara, Giuseppe Pignatelli, Nicola Reduzzi, Emma Perotti, Maria Concetta Vici (coordinatori);  
Servizio Valorizzazione e Asset: Patrizia Lamperti (coordinatori);  
Componente Geologica, Idrogeologica e Sismica: Società di Ingegneria Miragaia Servizi S.r.l.; Alessandro Uggeri (responsabile di progetto);  
Luca D'Alagni (predisponezione elaborati);  
Thea Centro di Società di Ingegneria Miragaia Servizi S.r.l.; Ramon Toranzo (ricerca istruttoria);  
Rapporto Ambientale, Sintesi non Tecnica, Dichiarazione di Sintesi (Valutazione Ambientale Strategica): Carlo Luigi Germa  
Valutazione giuridico legale della normativa: Mario Viotto

CODICE IDENTIFICAZIONE	INTERESSO	GESTIONE	TIPO IMPIANTO	PERTINENZA PL. 02 PREVIDENZA
AS.1	SCUOLA COTTEDIO	Via Segni, 6	CONCESSIONE PALESTRA COMUNALE	PARTIZIONE NO SOGGIORNO
AS.2	SCUOLA CUBA	Via Sant'Andrea, 18	CONCESSIONE STADIO E CAMPO DI CALCIO	ARREALE SI UNICO
AS.3	AREA LA MONTAGNE	Via Ranzani, 19	CONCESSIONE CENTRO SPORTIVO E PALAZZETTO DELLO SPORT	ARREALE SI UNICO
AS.4	SCUOLA VALLI ACQUATO	Via Pavesi, 30	CONCESSIONE PALESTRA COMUNALE	PARTIZIONE NO SOGGIORNO
AS.5	SCUOLA LUIGI SALA	Via M. Giovanni, 35	CONCESSIONE PALESTRA COMUNALE	PARTIZIONE NO SOGGIORNO
AS.6	AUTONOMO DI MONZA	Via C. Rossi, 35	CONCESSIONE CENTRO SPORTIVO E PALAZZETTO DELLO SPORT	ARREALE SI UNICO
AS.7	SPEDIZIONE DI MONZA	Via M. Maria, Via Verini, 5	CONCESSIONE AUTODROMO	ARREALE SI PRINCIPALE
AS.8	SCUOLA ALLE ELVE	Via Caviglioli, Via S. Pietro, Parco	CONCESSIONE CENTRO SPORTIVO	PARTIZIONE NO SOGGIORNO
AS.9	SPEDIZIONE DI MONZA	Via Marziale, Piazza di Rovati	SPERIMENTAZIONE CENTRO SPORTIVO	ARREALE SI UNICO
AS.10	PALAZZO GIOVANI	Via Della Borsa, 36	PUBBLICAZIONE PALESTRA	PARTIZIONE NO SOGGIORNO
AS.11	SCUOLA MACCHETTI	Via Sestini, 1	CONCESSIONE PALESTRA COMUNALE	PARTIZIONE NO SOGGIORNO
AS.12	LEONE I	Via Borelli, 7, Trapani, 10	PRIVATO PISCINA	ARREALE SI UNICO
AS.13	SCUOLA VOTA	Via Vasta, 27	CONCESSIONE PALESTRA COMUNALE	PARTIZIONE NO SOGGIORNO
AS.14	LA GIOCONDA	Via Della Rocconara	CONCESSIONE CENTRO SPORTIVO CALCIO E PISCINA	ARREALE SI UNICO
AS.15	TIRIO A SORDO MADONALE	Via Tito A Sordio, 14	PUBBLICAZIONE TIRIO A SORDO	ARREALE SI UNICO
AS.16	SCUOLA CARIN	Via Tiro, 18	CONCESSIONE PALESTRA COMUNALE	PARTIZIONE NO SOGGIORNO
AS.17	C.A. SANPIETRO	Via Salsi, 15, 7, Trapani	CONCESSIONE CENTRO SPORTIVO	ARREALE SI UNICO
AS.18	ONE SET CLUB	Via San Francesco, 17	CONCESSIONE PALESTRA COMUNALE	PARTIZIONE NO SOGGIORNO
AS.19	SCUOLA EDUARDO DE VINCI	Via Monte Arabia, 19	CONCESSIONE PALESTRA COMUNALE	PARTIZIONE NO SOGGIORNO
AS.20	SCUOLA FIORI	Via Monte Arabia, 12	CONCESSIONE PALESTRA COMUNALE	PARTIZIONE NO SOGGIORNO
AS.21	SCUOLA VIGANI	Via Pignoli, 7	CONCESSIONE PALESTRA COMUNALE	ARREALE SI UNICO
AS.22	SCUOLA MORANI	Via Morani, 1	CONCESSIONE PALESTRA COMUNALE	PARTIZIONE NO SOGGIORNO
AS.23	SCUOLA SUCCHI	Via Traversi, 32	CONCESSIONE PALESTRA COMUNALE	ARREALE SI UNICO
AS.24	SCUOLA MOSE MARCONI	Via Sant'Albino, 7	CONCESSIONE IMPIANTO PROVINCIALE CENTRO SPORTIVO	ARREALE SI UNICO
AS.25	CENTRO POLIVORTIVO AMBROSINI	Via Sestini, 32	CONCESSIONE CENTRO SPORTIVO E PALAZZETTO DELLO SPORT	ARREALE SI UNICO
AS.26	SCUOLA BUCCHER	Via Gabutti, 24	CONCESSIONE PALESTRA COMUNALE	PARTIZIONE NO SOGGIORNO
AS.27	SCUOLA SANTE	Via Pavesi, 30	CONCESSIONE PALESTRA COMUNALE	PARTIZIONE NO SOGGIORNO
AS.28	SCUOLA COMPAGNONI	Via San Martino, 6	CONCESSIONE PALESTRA COMUNALE	PARTIZIONE NO SOGGIORNO
AS.29	STADIO ROSA	Via Carissimi, 12	CONCESSIONE STADIO E CAMPO DI CALCIO	ARREALE SI UNICO
AS.30	SCUOLA LINA	Via Carissimi, 2	CONCESSIONE PALESTRA COMUNALE	PARTIZIONE NO SOGGIORNO
AS.31	SABA RICCIO	Via Carissimi, 7, Piazza, 55	CONCESSIONE STADIO E CAMPO DI CALCIO	ARREALE SI UNICO
AS.32	SCUOLA CHERO	Via Demini, 6	CONCESSIONE PALESTRA COMUNALE	PARTIZIONE NO SOGGIORNO
AS.33	SCUOLA FRESCHI	Via Sant'Albino, 13	CONCESSIONE PALESTRA COMUNALE	PARTIZIONE NO SOGGIORNO
AS.34	SCUOLA SANI ALESSANDRO	Via Sipi, Piazza, 47	CONCESSIONE PALESTRA COMUNALE	PARTIZIONE NO SOGGIORNO
AS.35	IMPIANTO	Via Sipi, Piazza, 47	CONCESSIONE CENTRO SPORTIVO	ARREALE SI UNICO
AS.36	SPORTIVO CLUB MONZA	Via Borelli, 32	PRIVATO CENTRO SPORTIVO (VARIO)	ARREALE SI UNICO
AS.37	SCUOLA BARBETTI	Via Borelli, 4	CONCESSIONE PALESTRA COMUNALE	PARTIZIONE NO SOGGIORNO
AS.38	C. MONZA	Via Della Borsa, 36	CONCESSIONE C. SPORTIVO PALAZZETTO DELLO SPORT	ARREALE SI UNICO
AS.39	IMPIANTO SABA FITNESS CLUB	Via Carini, 17	PRIVATO PISCINA	ARREALE SI UNICO
AS.40	SCUOLA ARSIZIO	Via Reggiano, 42	CONCESSIONE PALESTRA COMUNALE	PARTIZIONE NO SOGGIORNO
AS.41	SCUOLA ARSIZIO	Via Reggiano, 42	CONCESSIONE STADIO E CAMPO DI CALCIO	ARREALE SI UNICO
AS.42	SCUOLA BODINI	Via Tiro, 5	CONCESSIONE PALESTRA COMUNALE	PARTIZIONE NO SOGGIORNO
AS.43	SCUOLA PORTA	Via Della Borsa, 15	CONCESSIONE PALESTRA COMUNALE	PARTIZIONE NO SOGGIORNO
AS.44	SCUOLA ANGIANI	Via Carissimi, 30	CONCESSIONE PALESTRA COMUNALE	PARTIZIONE NO SOGGIORNO
AS.45	PALESTRA	Via Tiro, 13	CONCESSIONE CENTRO SPORTIVO E PALAZZETTO DELLO SPORT	ARREALE SI UNICO
AS.46	STADIO BRANCO	Via Sestini	CONCESSIONE STADIO E CAMPO DI CALCIO	ARREALE SI UNICO
AS.47	SCUOLA DONALD MARRAS	Via Della Borsa, 18	CONCESSIONE PALESTRA COMUNALE	PARTIZIONE NO SOGGIORNO
AS.48	SCUOLA POLIZIANO	Via Luca Della Borsa, 20	CONCESSIONE STADIO E CAMPO DI CALCIO	ARREALE SI UNICO
AS.49	JUVENILE	Via Della Borsa, 17	CONCESSIONE PALESTRA COMUNALE	PARTIZIONE NO SOGGIORNO
AS.50	SCUOLA MONTICIONI	Via Della Borsa, 11	CONCESSIONE PALESTRA COMUNALE	PARTIZIONE NO SOGGIORNO
AS.51	BOCCACCIONI	Via Ravelli	CONCESSIONE ALTE IMPIANTI SPORTIVI	ARREALE SI UNICO
AS.52	CENTRO SPORTIVO PIAZZELLI	Via Ravelli, 7	CONCESSIONE CENTRO SPORTIVO E PALAZZETTO DELLO SPORT	ARREALE SI UNICO
AS.53	CENTRO MONTICIONI	Via Ravelli, 31	CONCESSIONE CENTRO SPORTIVO E PALAZZETTO DELLO SPORT	ARREALE SI UNICO
AS.54	SCUOLA MARCONI	Via Ravelli, 18	CONCESSIONE PALESTRA COMUNALE	PARTIZIONE NO SOGGIORNO
AS.55	GOLF CLUB	Via Della Borsa, 7, Parco di S. Andrea	CONCESSIONE ALTE IMPIANTI SPORTIVI	PARTIZIONE NO SOGGIORNO
AS.56	TIRIO CLUB	Via Borelli, 13	CONCESSIONE ALTE IMPIANTI SPORTIVI	ARREALE SI UNICO
AS.57	IMPIANTO BRANCO	Via Pavesi, 30	PRIVATO AUTODROMO	PARTIZIONE NO SOGGIORNO
AS.58	PRISCIPTI	Via Borelli, 36	PRIVATO CENTRO SPORTIVO	PARTIZIONE NO SOGGIORNO
AS.59	PISCINA COMUNALE GIOVANNI DI BONA	Via Della Borsa, 12	PRIVATO PISCINA SPORTIVA	PARTIZIONE NO SOGGIORNO
AS.60	CENTRO SANTE	Via Sipi, Piazza, 47	CONCESSIONE PISCINA SPORTIVA E SCOPERTA	ARREALE SI PRINCIPALE
AS.61	SC. CANTALDO	Via Agostino, 8	PRIVATO PISCINA	PARTIZIONE NO SOGGIORNO
AS.62	SABAT ALBINO	Via Ravelli, 19	CONCESSIONE STADIO E CAMPO DI CALCIO	ARREALE SI UNICO
AS.63	CLUB GIOVANI CALCIO	Via Carini, 20	PRIVATO STADIO E CAMPO DI CALCIO	PARTIZIONE NO SOGGIORNO
AS.64	PALA MARCHI	Via Ravelli, 18	CONCESSIONE CENTRO SPORTIVO E PALAZZETTO DELLO SPORT	ARREALE SI UNICO

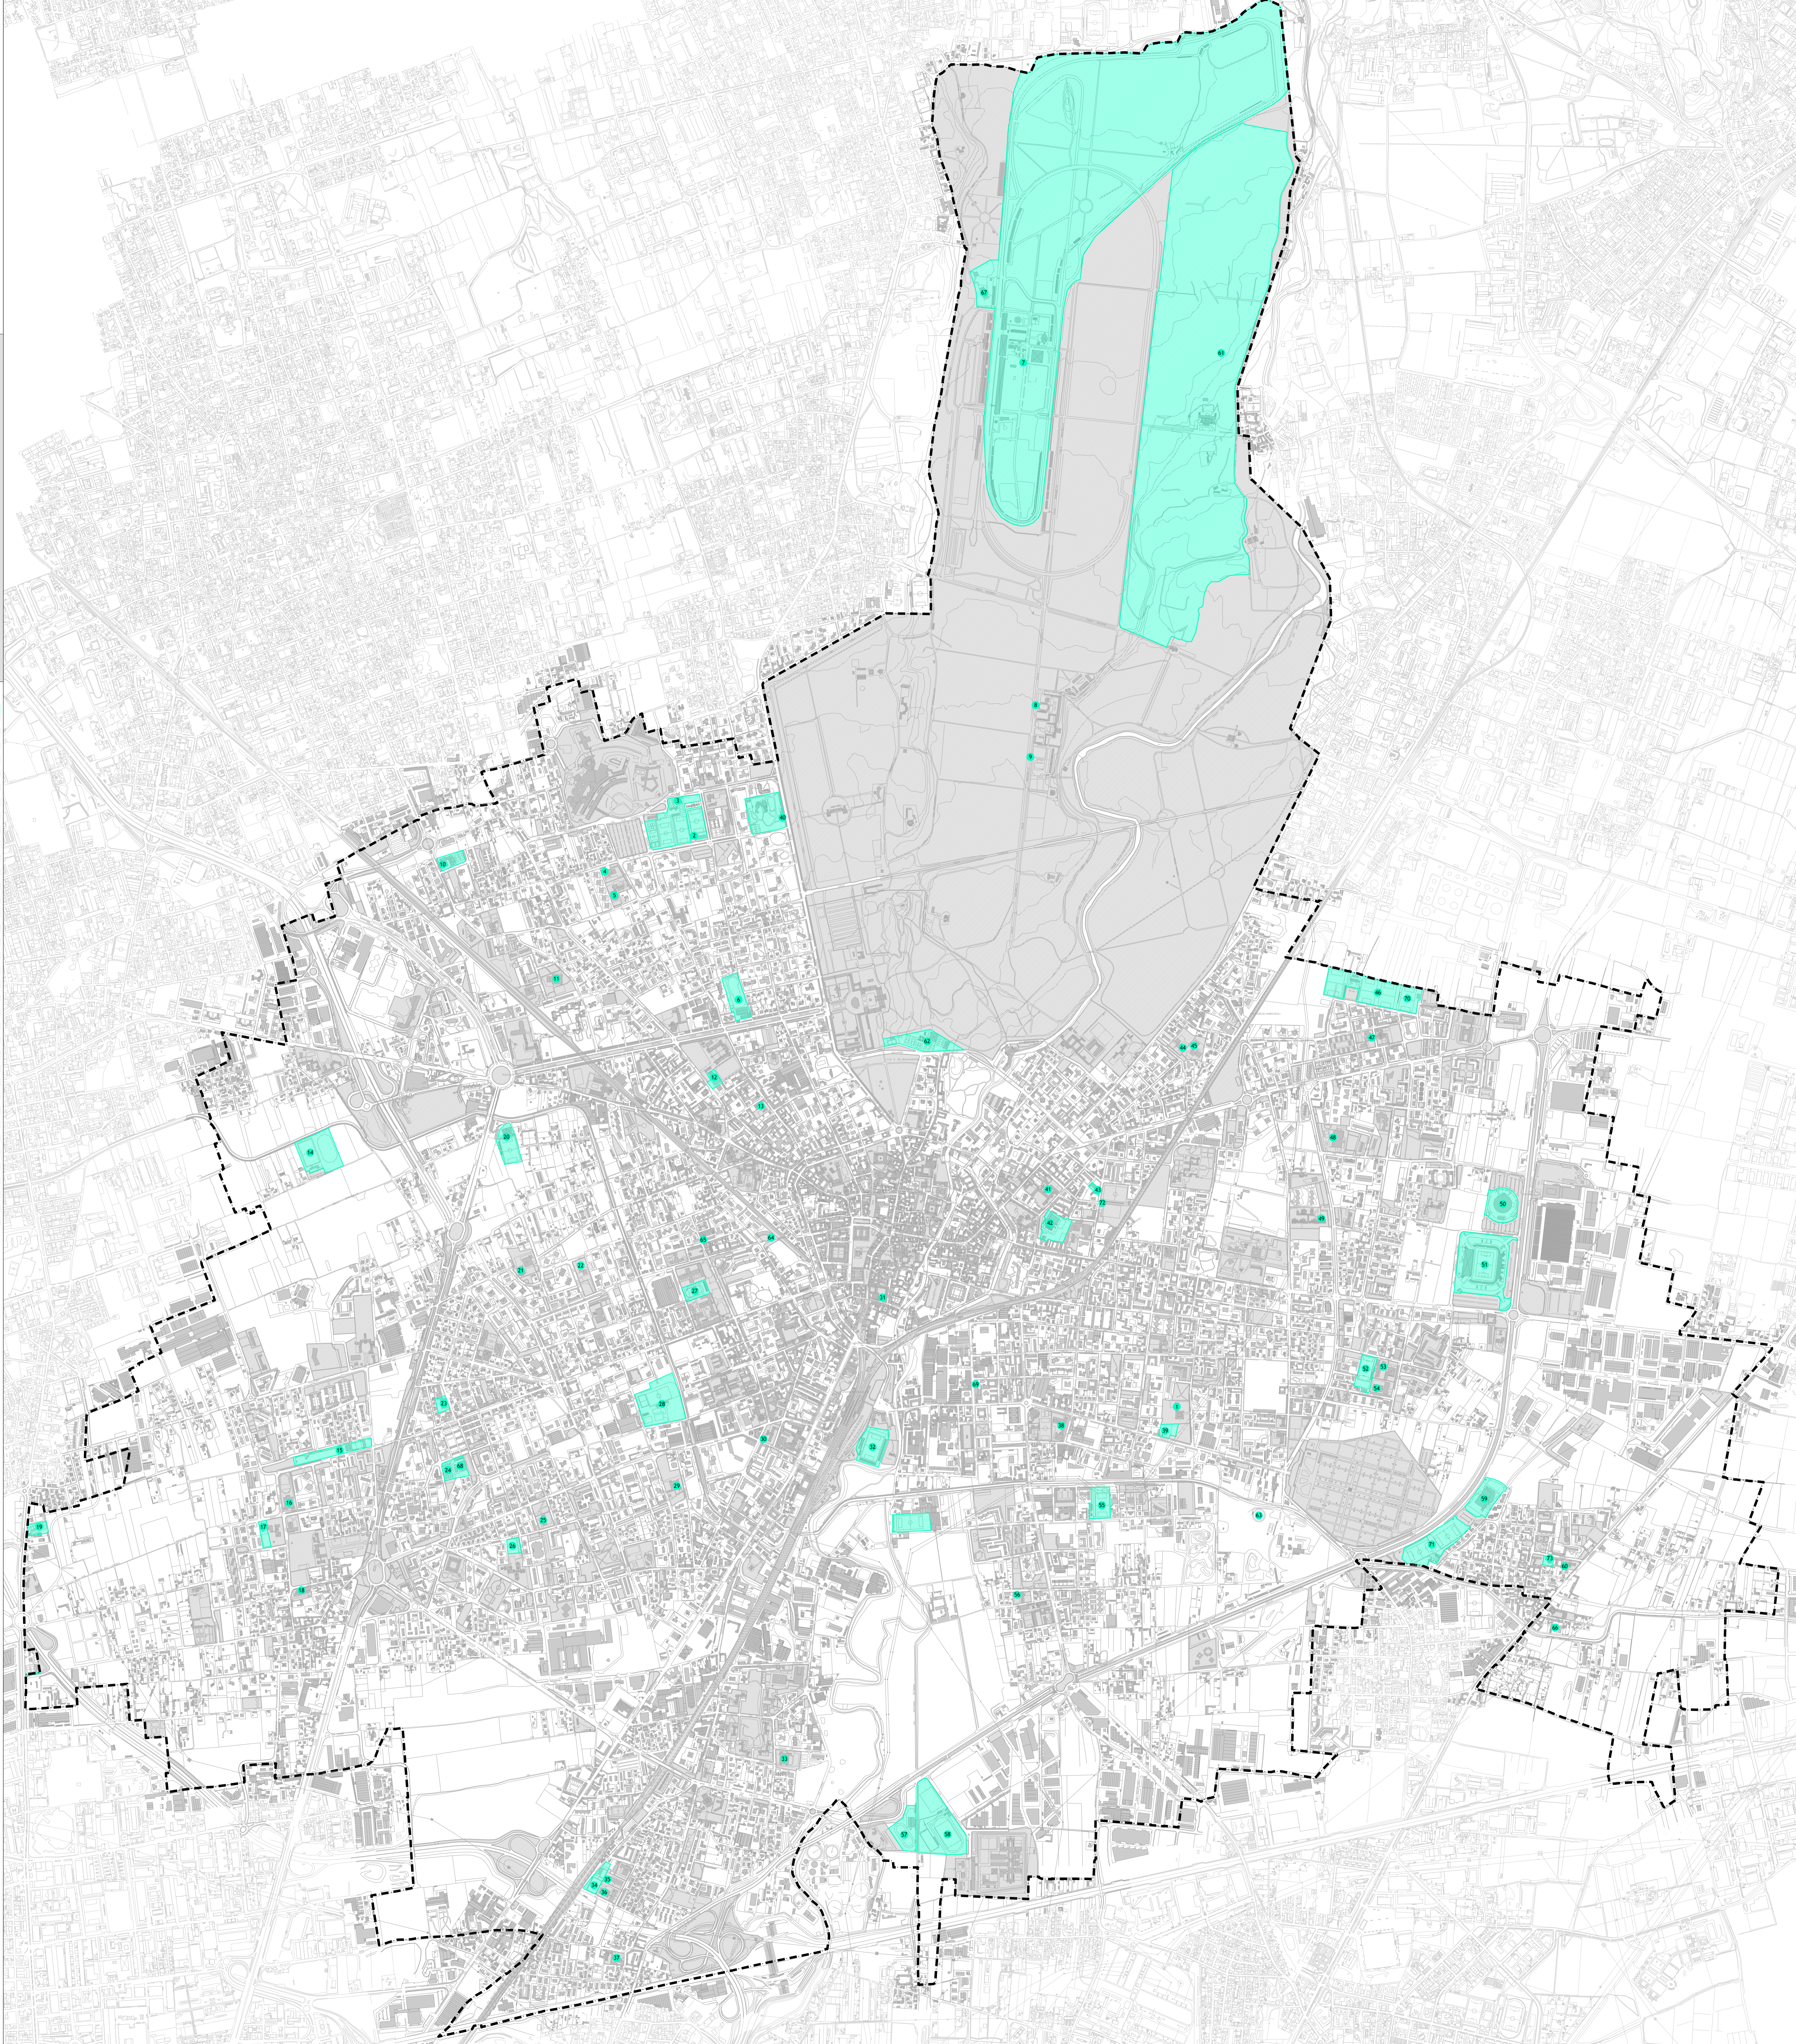

## Legenda

- Attrezzature sportive
- AS - Attrezzature sportive
- Altre tipologie di servizi