


- LEGENDA**
- Confine comunale
 - Limite di circoscrizione
 - ▬ Perimetro degli Ambiti strategici
 - ▬ Aree sistema
 - ▬ Perimetro delle Aree sistema residenziali
 - ▬ Perimetro delle Aree sistema polifunzionali
 - ▬ Perimetro delle Aree sistema produttive e terziarie

Aree per strade e servizi di progetto, esterni a Piani Attuativi e di proprietà privata


- In zona I.C.I. aggregata = 1 -> 0,30 m²/m² - Potenzialità edificatoria
- In zona I.C.I. aggregata = 2 -> 0,20 m²/m² - Potenzialità edificatoria
- In zona I.C.I. aggregata = 3 -> 0,10 m²/m² - Potenzialità edificatoria
- In zona I.C.I. aggregata = 1 -> 0,40 m²/m² - Potenzialità edificatoria
- In zona I.C.I. aggregata = 2 -> 0,30 m²/m² - Potenzialità edificatoria
- In zona I.C.I. aggregata = 3 -> 0,20 m²/m² - Potenzialità edificatoria

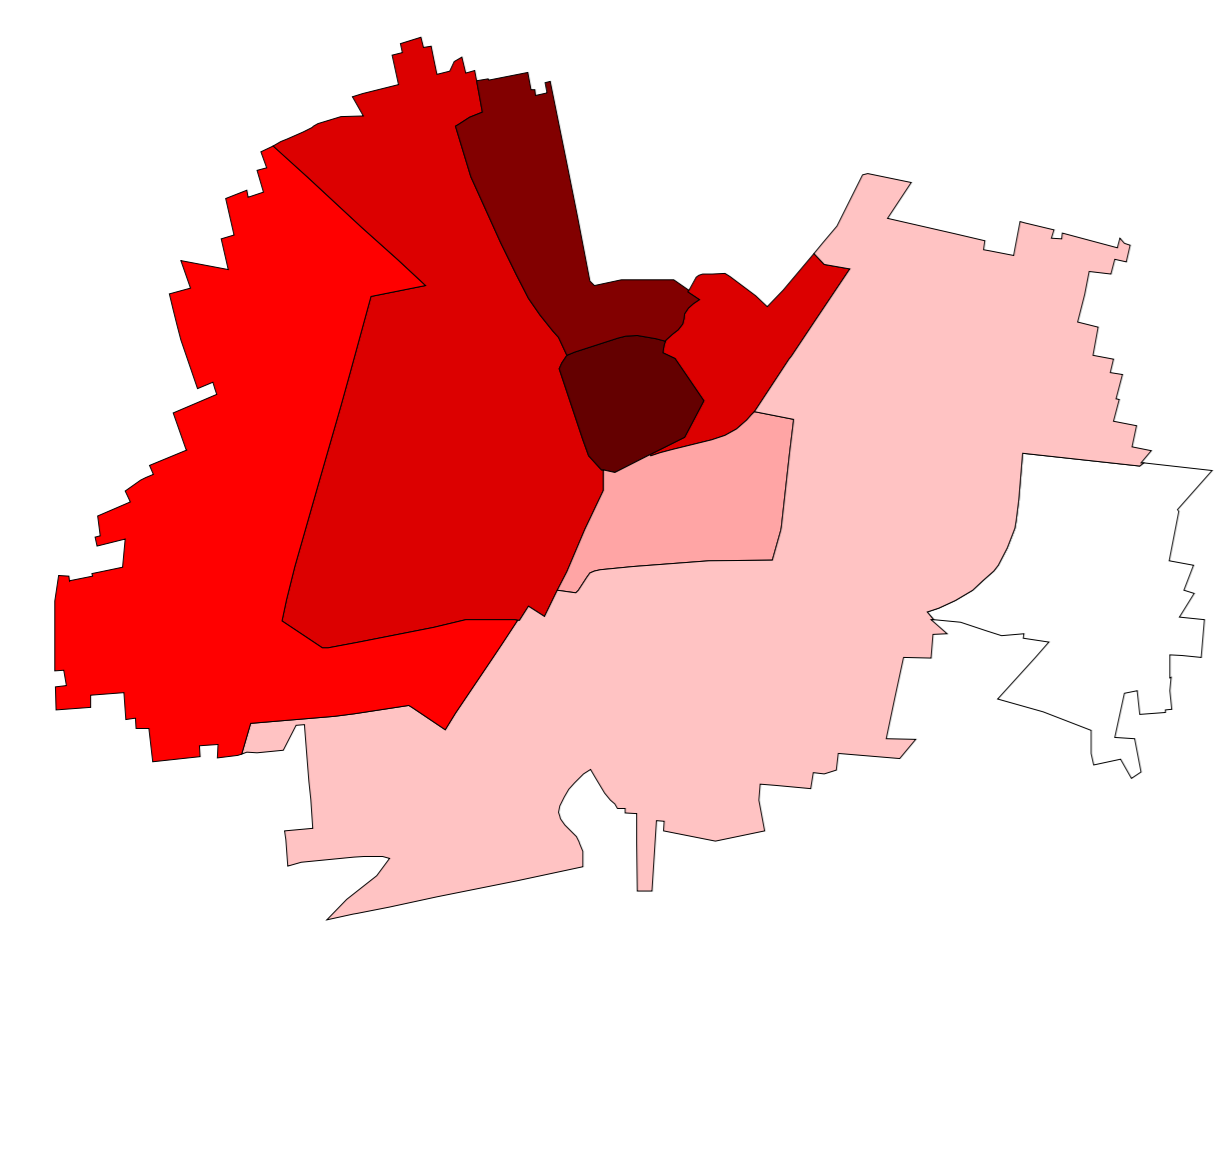

Zone I.C.I.
 ■ 1 ■ 2 ■ 3 ■ 4 ■ 5 ■ 6 ■ 7



Zone I.C.I. aggregate per applicazione degli indici
 ■ 1 ■ 2 ■ 3

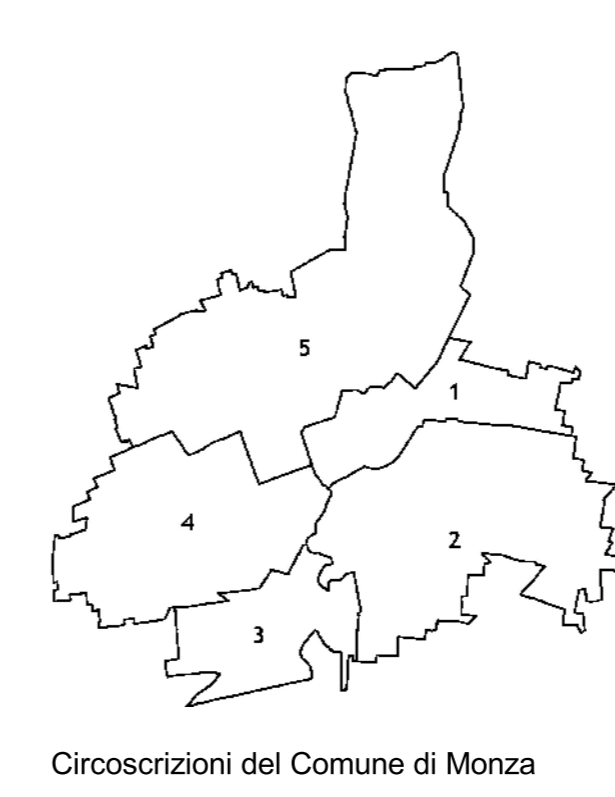

Assessorato alle Politiche del Territorio
 Settore Governo del Territorio
 Servizio Piani Urbanistici - SIT

PIANO DI GOVERNO DEL TERRITORIO
PIANO DELLE REGOLE
VARIANTE PARZIALE ADOTTATA
CON DEL. C.C. N. 13 DEL 24/02/2014

COLLAZIONATO SUCCESSIVAMENTE ALLA DELIBERAZIONE C.C. N° 71 DEL 29/11/2007; 18/12/2007
 VARIANTE AL PGT - PIANO DELLE ALIENAZIONI E DELLE VALORIZZAZIONI (ALLEGATO BILANCIO 2009)
 COLLAZIONATO SUCCESSIVAMENTE ALLA DELIBERAZIONE C.C. N° 11 DEL 10/02/2009; MAGGIO 2009
 COLLAZIONATO SUCCESSIVAMENTE ALLA DELIBERAZIONE C.C. N° 84 DEL 18/12/2012; DICEMBRE 2012
 COLLAZIONATO SUCCESSIVAMENTE ALLA DELIBERAZIONE C.C. N° 49 DEL 04/06/2013; GIUGNO 2013

TAV. C1 Criteri per la perequazione
 aprile 2014 Scala 1:10.000

Sindaco Roberto Scanagatti	Assessore al Territorio Claudio Calomito	Segretario Generale Dott. Mario Spoto	Direttore di Settore Arch. Giuseppe Riva
-------------------------------	---	--	---

Coordinamento Generale e Documento di Piano: Arch. Massimo Giuliani
 Coordinamento di Piano dei Servizi, Piano delle Regole e Norme di PGT: Arch. Roberto Almagioni, Arch. Carlo Gerosa
 Valutazione Ambientale Strategica: Ing. Marco Forcellino
 Revisione giuridica: Avv. Prof. Giuseppe Franco Ferrari
 Componente Geologica, Idrogeologica e Sismica (parte geologica e sismica): REA s.r.l. (Dott. Geol. D. D'Alessio)
 Componente Geologica, Idrogeologica e Sismica (parte idraulica): Ing. F. Gianoli, Ing. M. Schena
 P.U.S.S.: Studio ambientale (Dott. Geol. N. Bosco)

Allegati al P.G.T.
 Consenso:
 Piano Urbanistico del Comune: Arch. A. Pizzoli, Arch. V. Lorenzini
 Norme di attuazione: Comm. P. Urbanistico: R. Casali
 Piano Energetico Comunale: Dott. L. Andreatti
 Altri collaboratori:
 Ufficio Piani Urbanistici
 Collaboratori tecnici:
 Arch. Francesco Corbelli, Arch. Angela Cortini, Ing. Chiara Della Rossa,
 Arch. Enzo D'Onofrio, Arch. Andrea Giaretta, Arch. Gianluca Marangola,
 Arch. Giuseppe Palmieri, Arch. Stefania Zambian, Dott. Ivana Pedroni
 Comm. Assessorato Urbanistico
 Altri collaboratori:
 Natalia Colombo, Maria Mengelli, Emilia Pesenti, Patrizia Sacchetti