




Piano terra

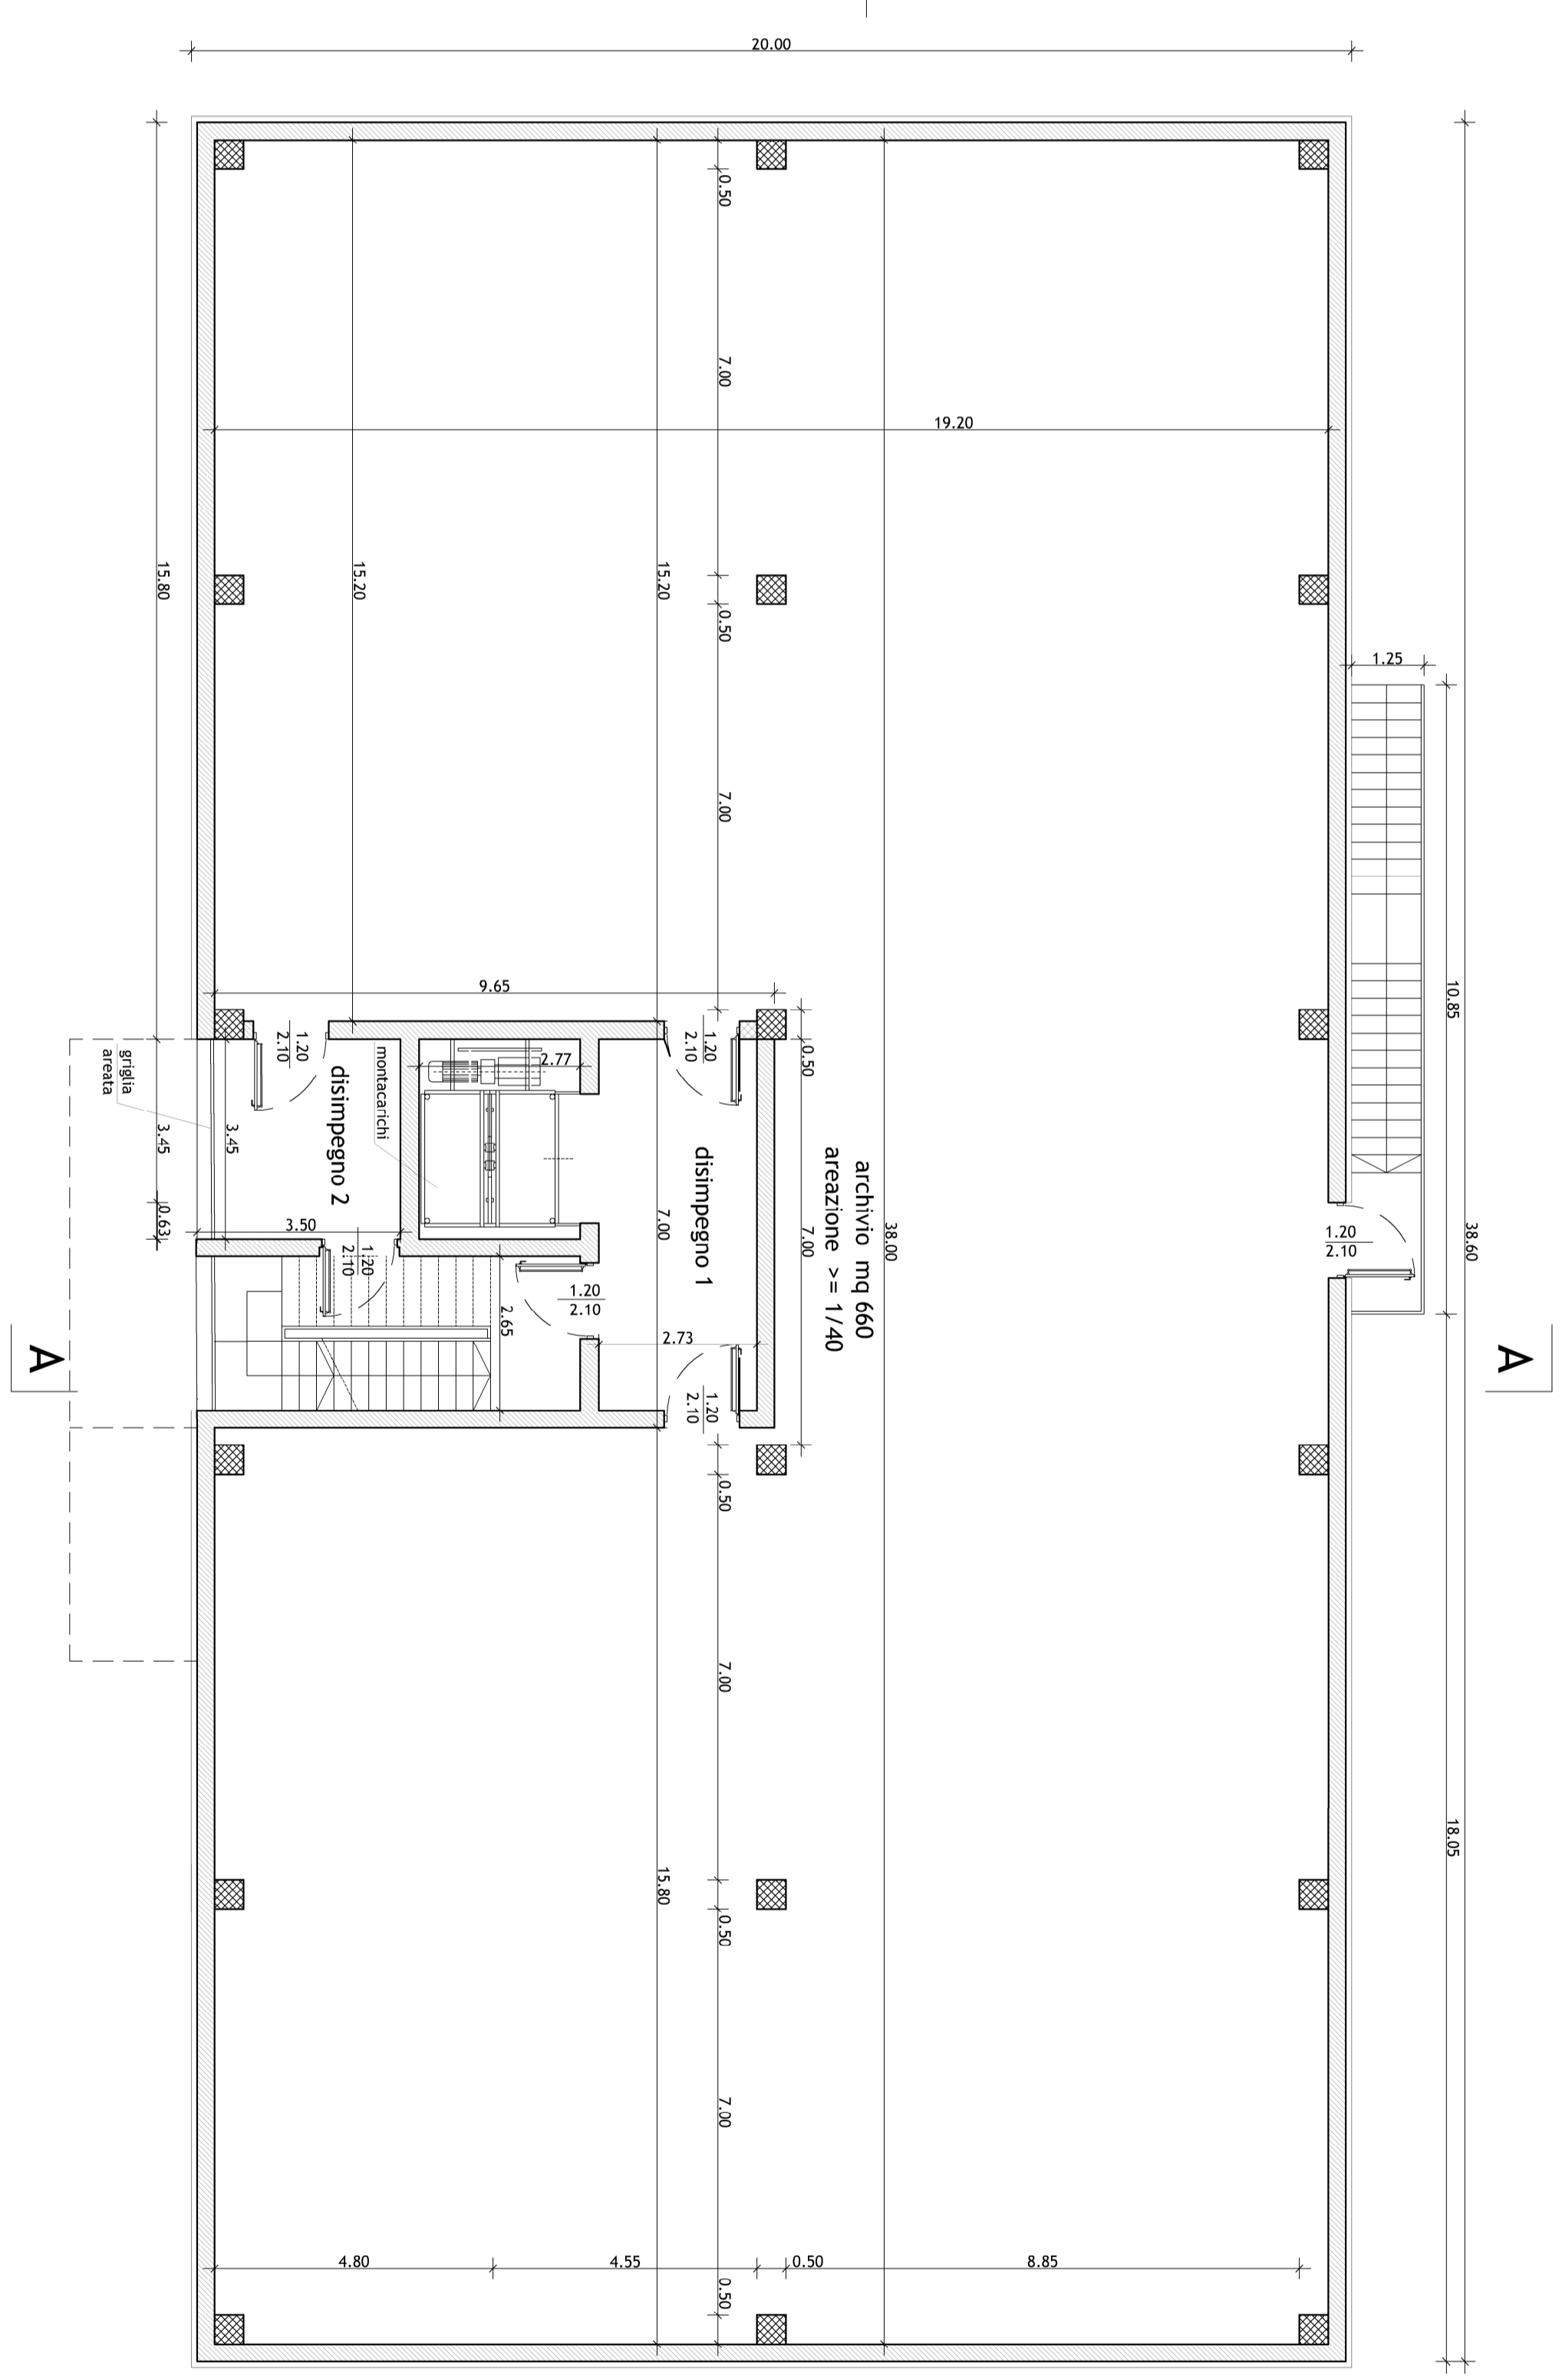

Piano primo

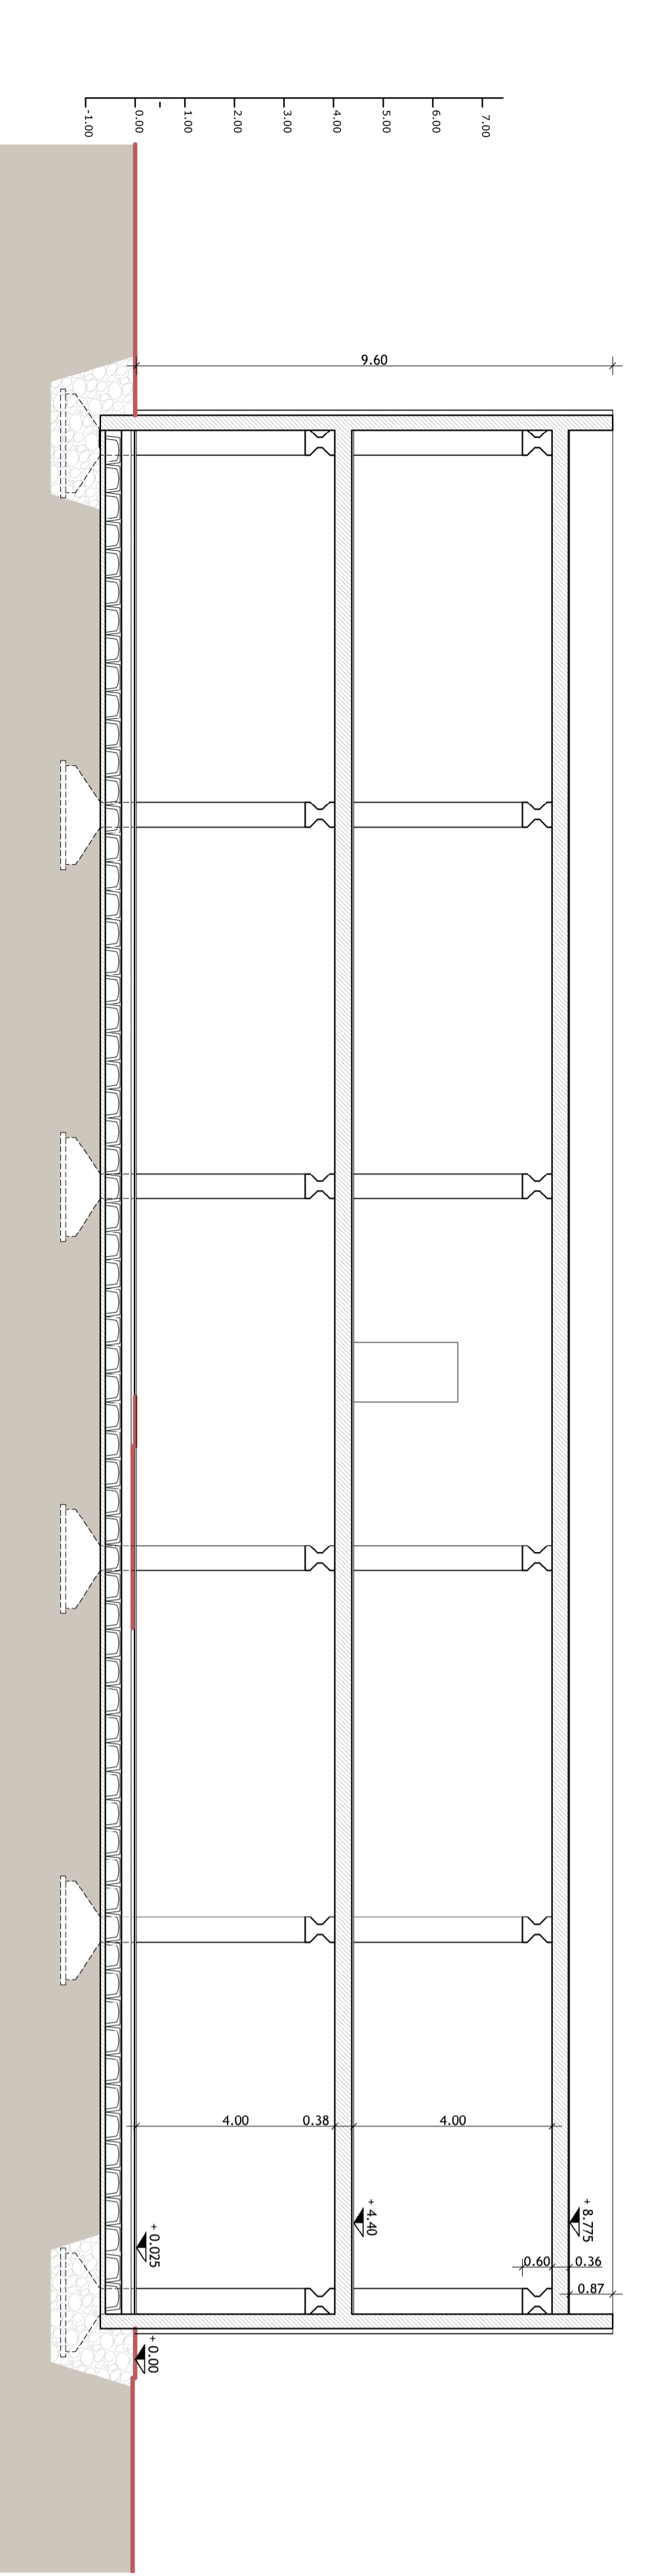


Sezione B

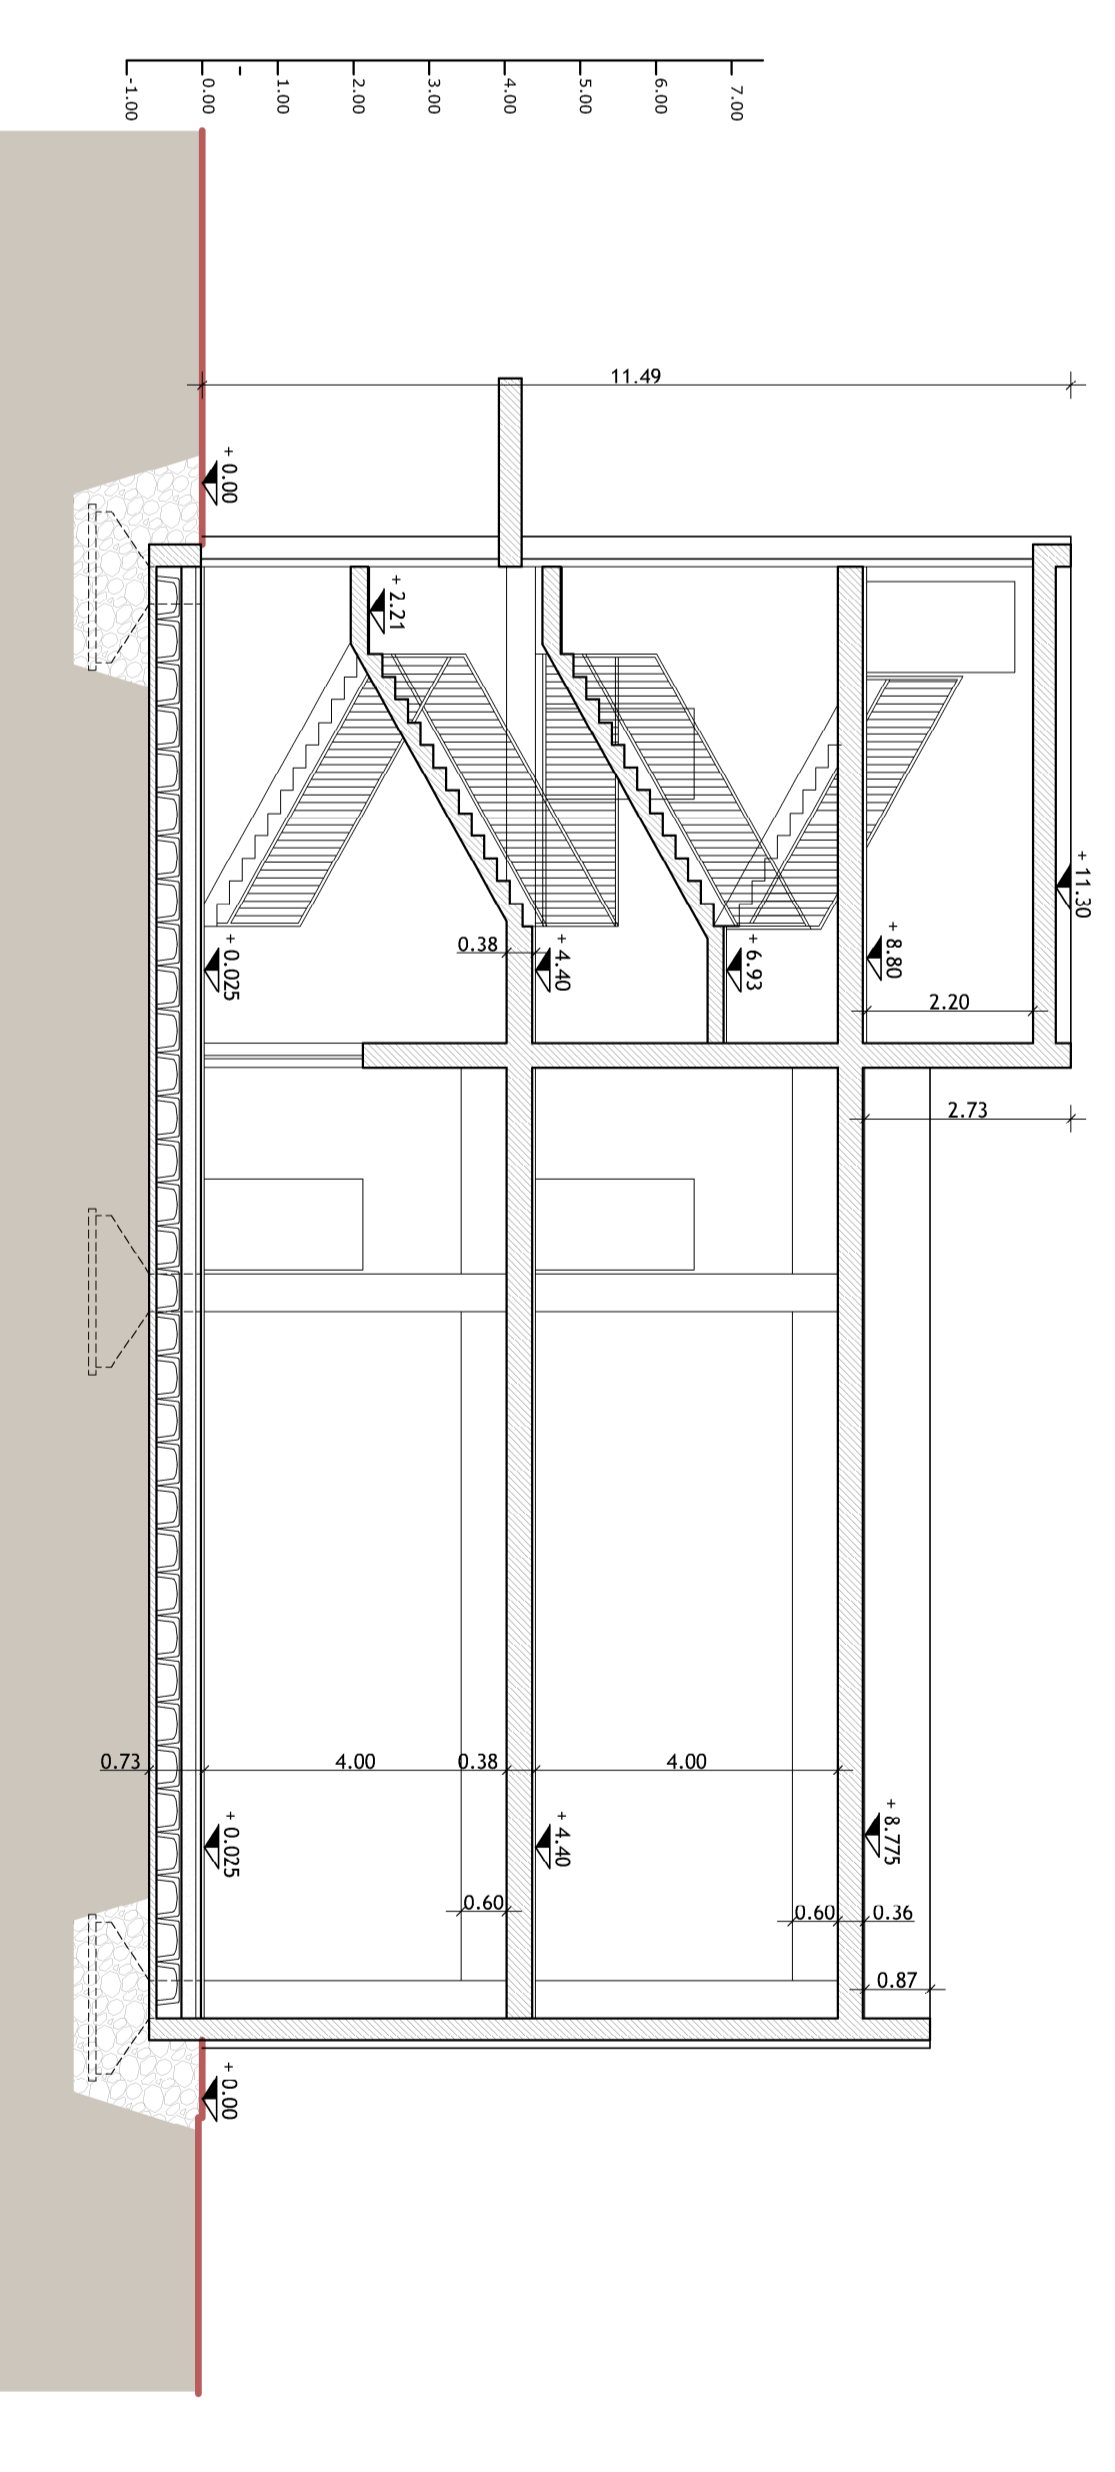

Sezione A

Piano terra			
S.F.	S.F.	R.L.	
LOCALE CONSULTAZIONE	22,50 MQ	3,51 MQ	1/6
UFFICIO	14,30 MQ	2,24 MQ	1/6
WC	2,00 MQ	0,58 MQ	1/3
WC H	3,50 MQ	0,58 MQ	1/6
COBBONDO	22 MQ	—	—
LOCALE TECNICO 1	2,19 MQ	—	—
LOCALE TECNICO 2	2,00 MQ	—	—
VANO SCALA	16,72 MQ	—	—
ARCHIVO	602 MQ	arcazione >= 1/40	—
Piano primo			
S.F.	S.F.	R.L.	
ARCHIVO	660 MQ	arcazione >= 1/40	—
DISPENSARIO 1	2,10 MQ	—	—
DISPENSARIO 2	2,10 MQ	—	—
VANO SCALA	16,72 MQ	—	—

Individuazione area intervento

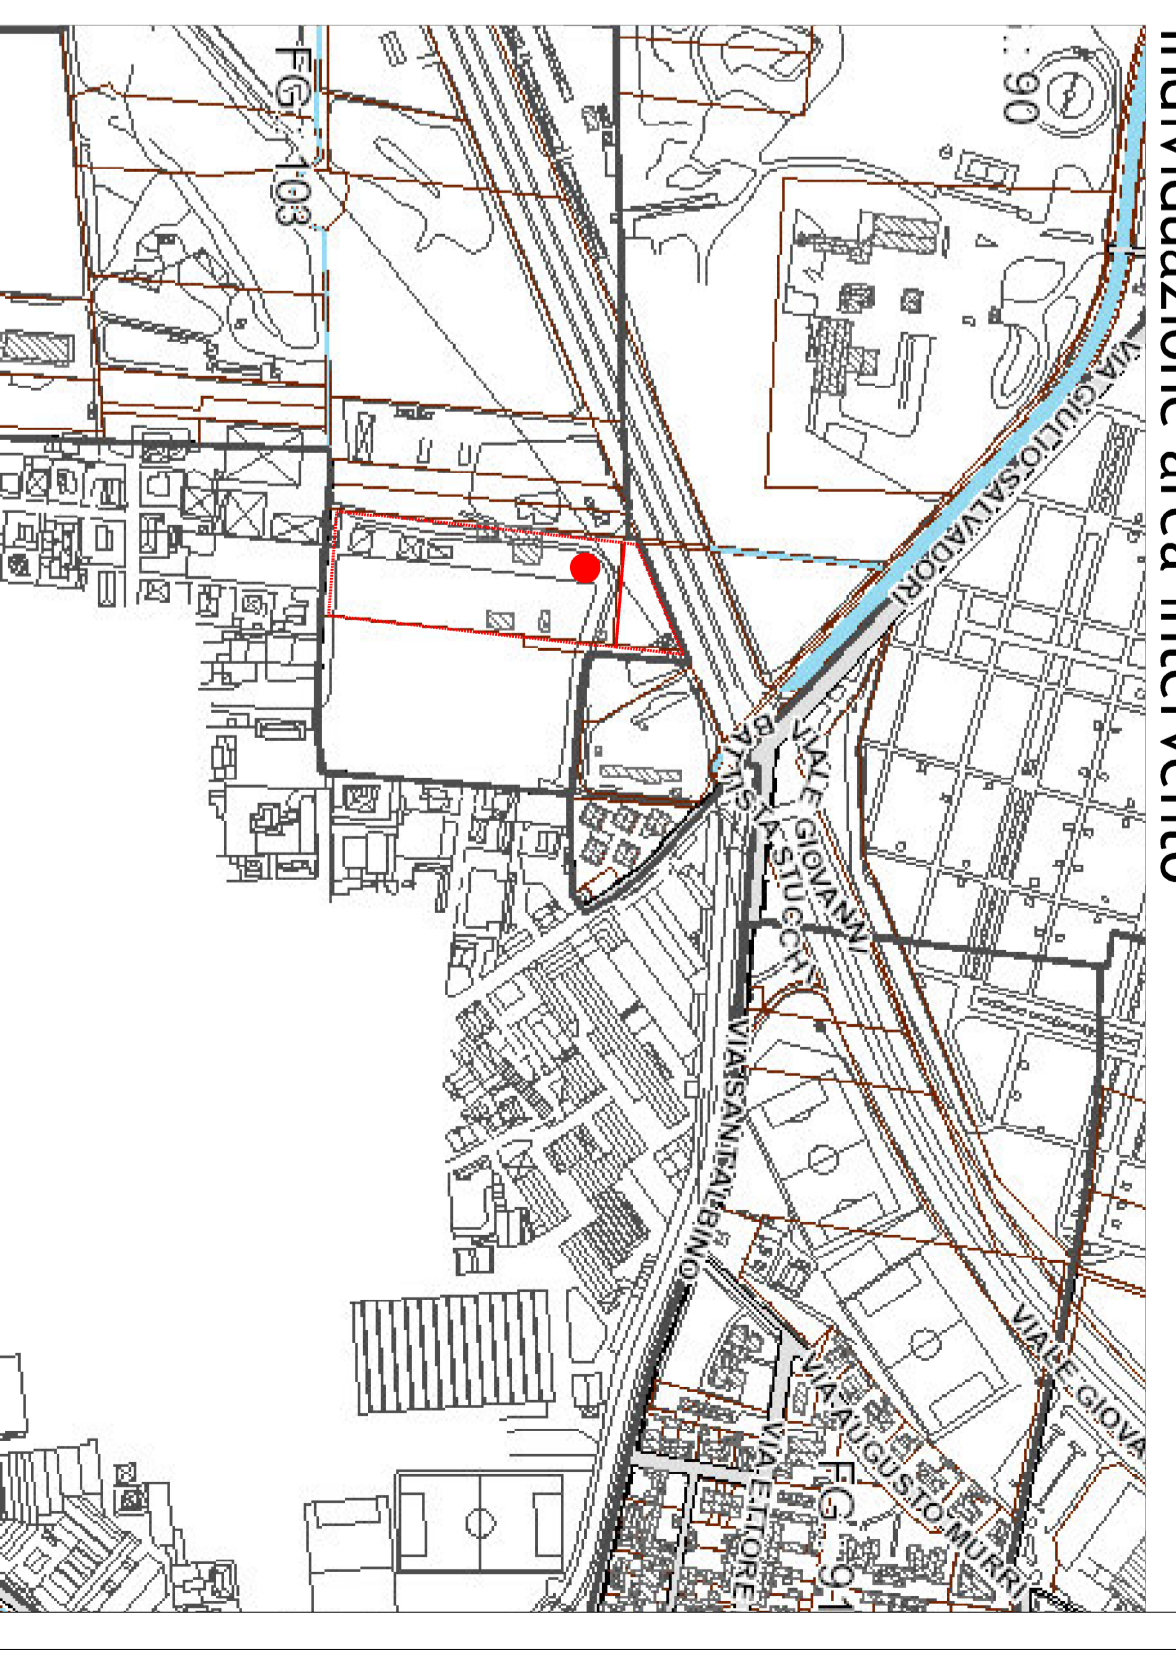

COMUNE DI MONZA
 ASSESSORATO L.L.P.P.
 Settore Progettazioni, Manutenzioni, Sport
 Servizio Progettazioni

REALIZZAZIONE NUOVO HUB COMUNALE ARCHIVIO E DEPOSITO
 PROGETTO DEFINITIVO

TIPOLOGIA INTERVENTO		MATERIALE	
Plante e sezioni	1:100	Scale disegno	1:100
R.U.P. Arch. Silvia Lamberti	PROGETTO 2021	Disegnato	2021
Ag. Progettazione	Ag. Progettazione	Ag. Progettazione	Ag. Progettazione
COLLABORATORI:	Redattori	Redattori	Redattori
			A03