


Pianta piano primo

LEGENDA	
	Unita' di gestione aerosol per 1 zona
	Generatore ad aerosol mod. FKa 3000 E o equivalente
	Targa allarme incendio
	Targa spegnimento in corso
	Targa evacuare il locale
	Pulsante blu di prolungamento emergenza
	Pulsante giallo di scarica manuale
	Pulsante allarme incendio
	Contatto magnetico porta
	Rivelatore di fumo in ambiente
	Centrale di rivelazione e spegnimento

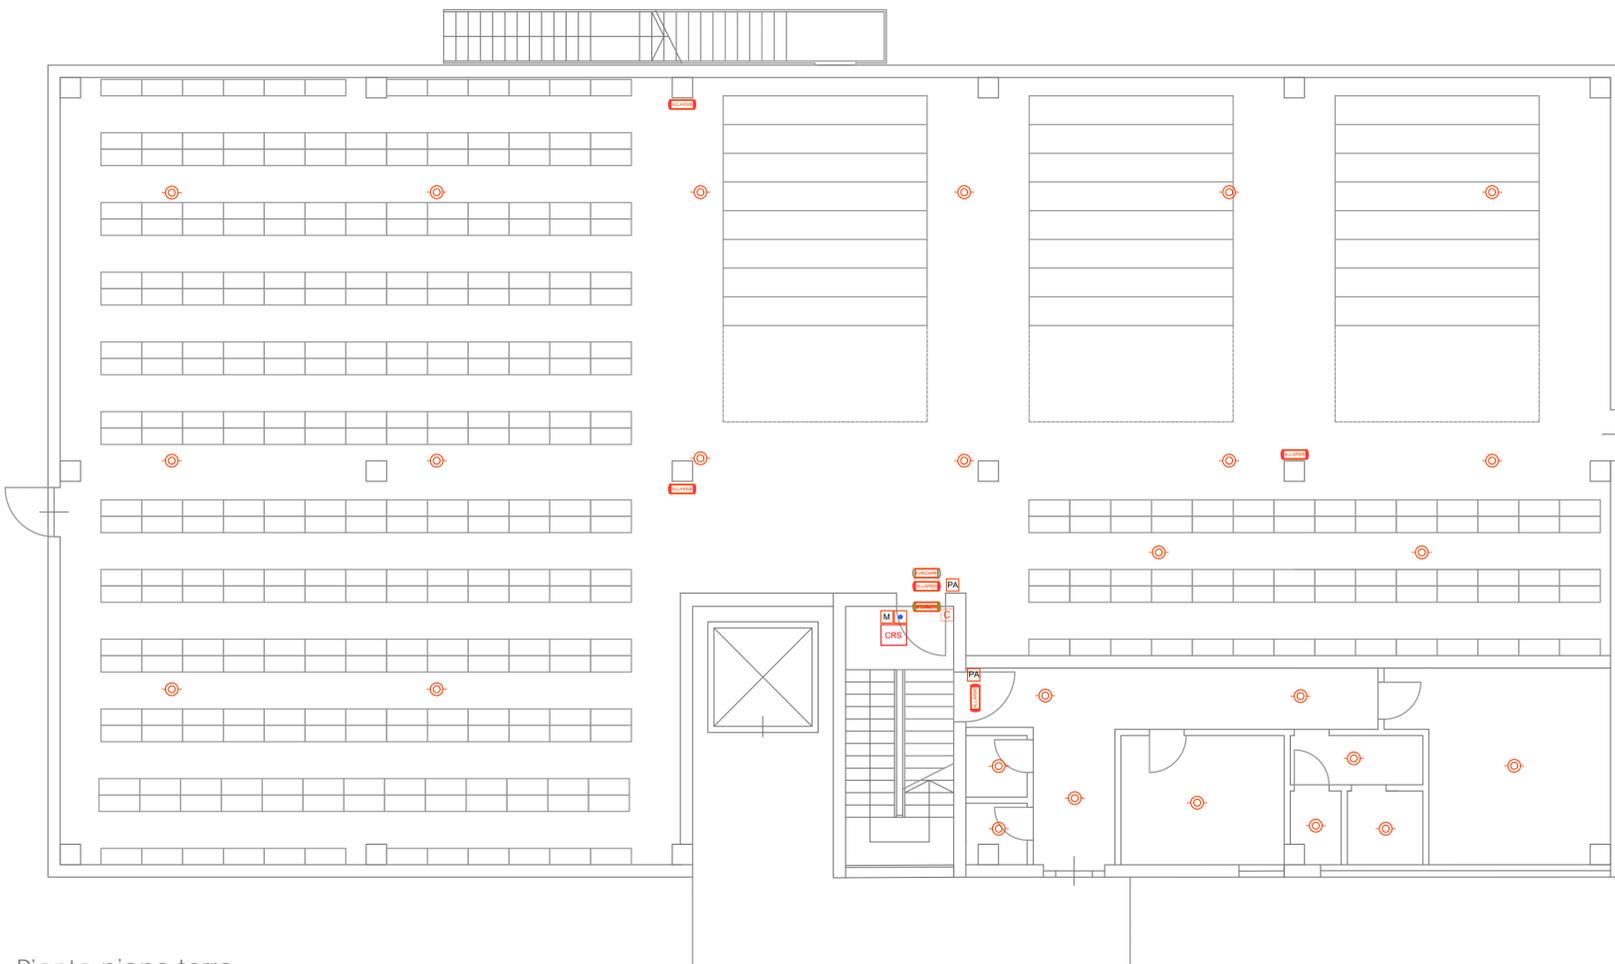

Pianta piano terra

 COMUNE DI MONZA ASSESSORATO LL.PP. Settore Progettazioni, Manutenzioni, Sport Servizio Progettazioni	
REALIZZAZIONE NUOVO HUB COMUNALE DESTINATO AD ARCHIVIO E DEPOSITO PROGETTO DEFINITIVO IMPIANTI ANTINCENDIO	
Titolo elaborato Impianto rivelazione fumi - pianta piano terra e primo	scala disegno 1:100
R.U.P. : Arch. Daniele Lattuada	PROGETTISTA IMPIANTI: Dott. Ing. Massimiliano Di Toma Via Muro n°6 COMERIO (VA) Tel./Fax 0332 83.93.68 
COLLABORATORI:	 
	Data Dicembre 2021 Aggiornamenti - Aggiornamenti - tavola n° 2AI