


Pianta piano primo

LEGENDA	
	Diffusore sonoro con staffa per fissaggio a parete. Potenza massima utile 10 W rms 102 dB; risposta in frequenza 240-20.000 Hz; direttività in gradi: 100°x100°.
L5 A	Codice linea EVAC

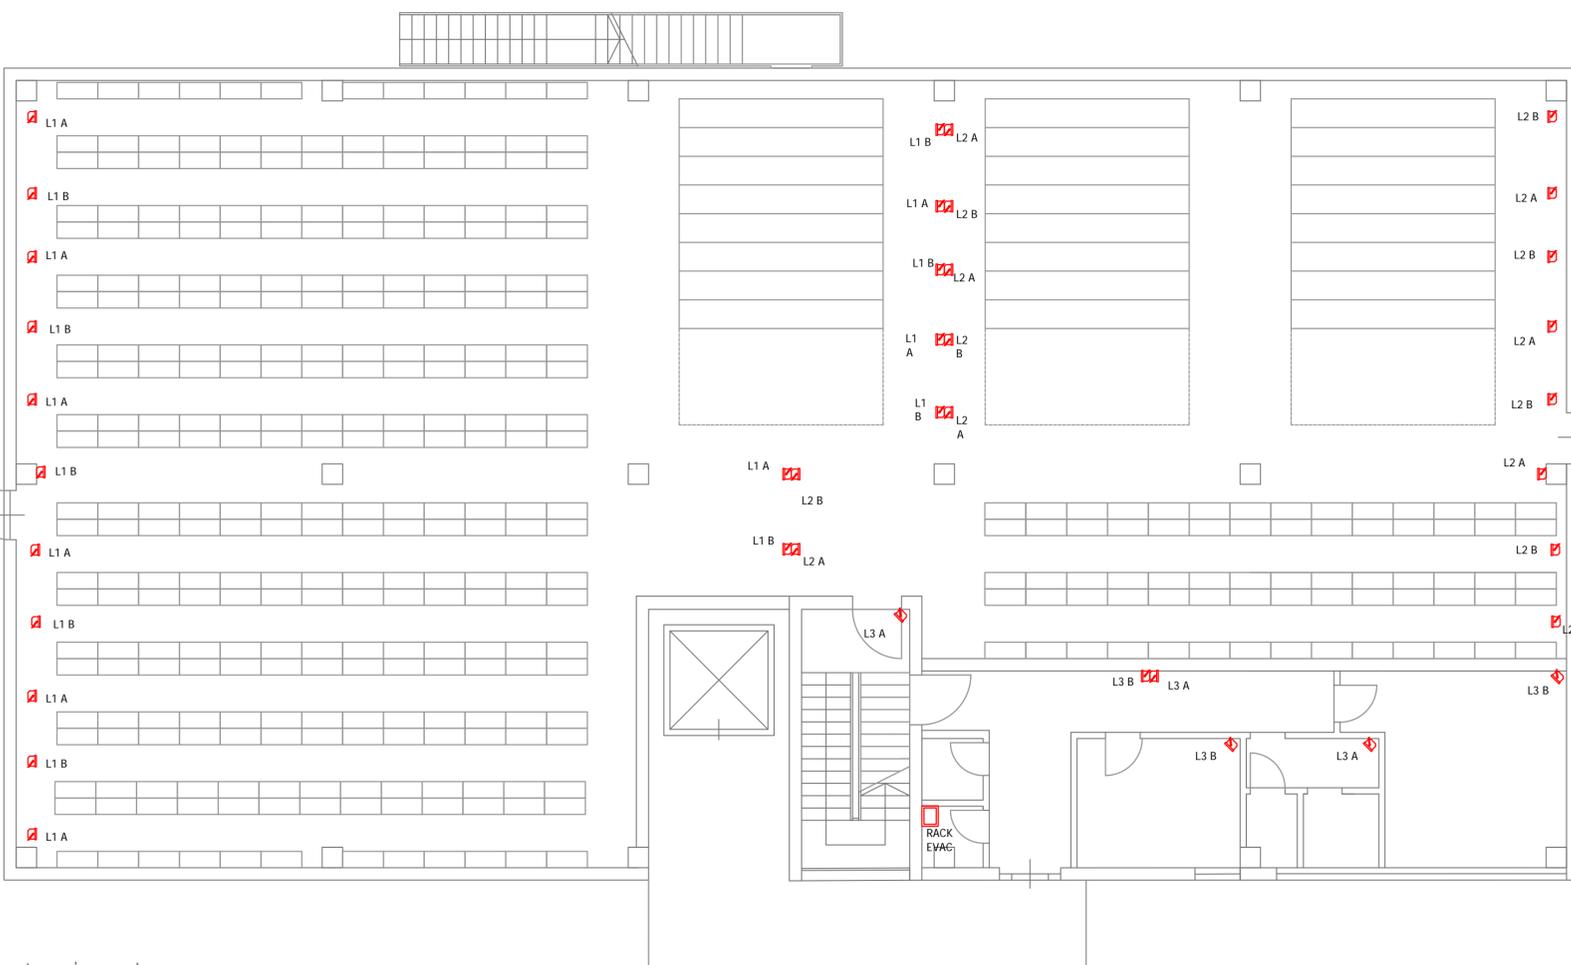

Pianta piano terra

 COMUNE DI MONZA ASSESSORATO LL.PP. Settore Progettazioni, Manutenzioni, Sport Servizio Progettazioni	
REALIZZAZIONE NUOVO HUB COMUNALE DESTINATO AD ARCHIVIO E DEPOSITO PROGETTO DEFINITIVO IMPIANTI ANTINCENDIO	
Titolo elaborato Impianto EVAC - pianta piano terra e primo	scala disegno 1:100
R.U.P. : Arch. Daniele Lattuada	PROGETTISTA IMPIANTI: Dott. Ing. Massimiliano Di Toma Via Muro n°6 COMERIO (VA) Tel./Fax 0332 83.93.68 
COLLABORATORI:	 
	Data Dicembre 2021 Aggiornamenti - Aggiornamenti - tavola n° 3AI