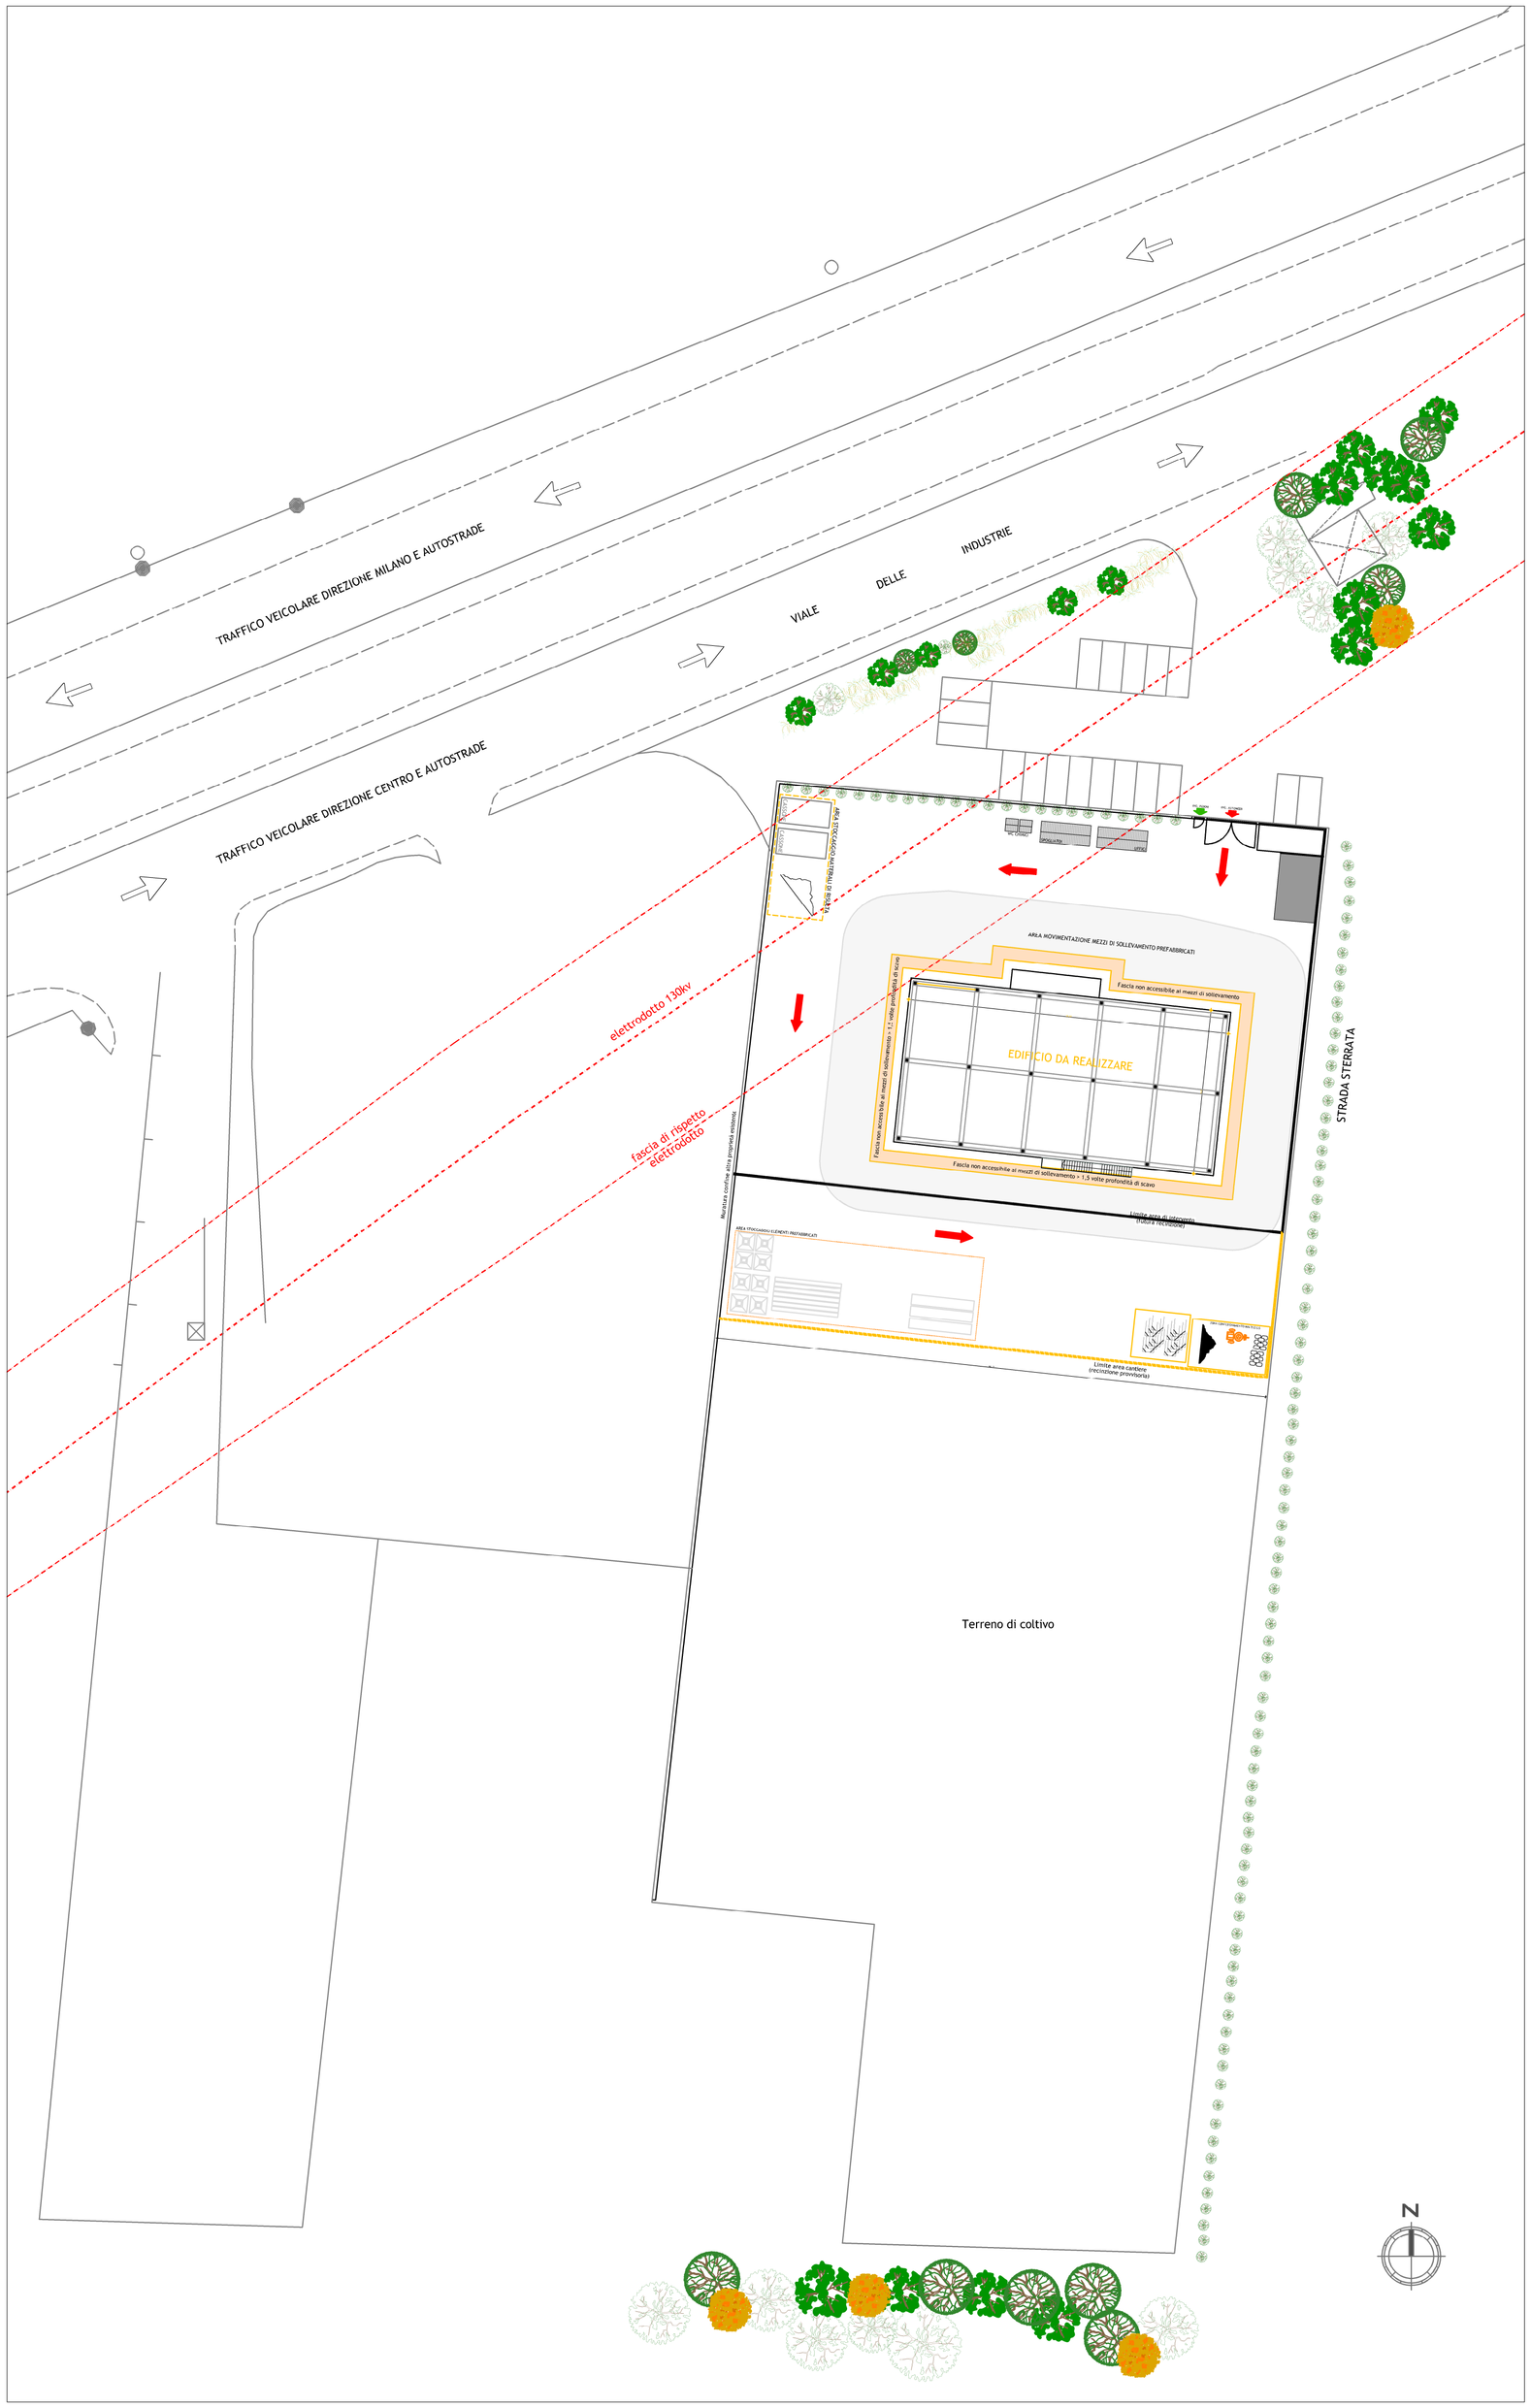

BAGNO CHIMICO DI EMERGENZA E PER CANTIERE

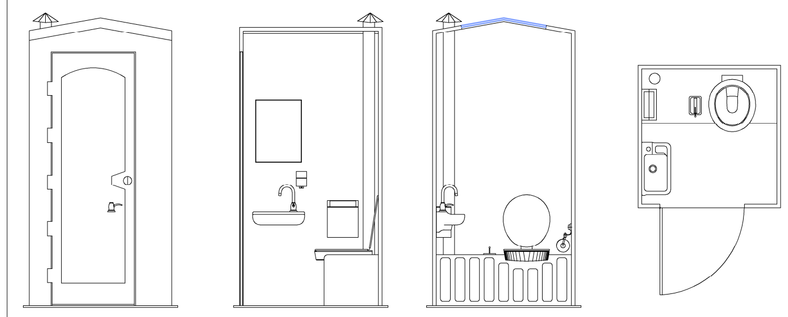

Bagno mobile chimico già assemblato e pronto all'uso in polietilene atermico ad alta densità antiurto e che consente alla cabina di essere calda in inverno e fresca in estate. La cabina è dotata:
Wc chimico, lavamani, erogatore di carta igienica, erogatore di disinfettante, contenitore disinfettante, sistema di aerazione della cabina, tetto traslucido, che filtra la luce dall'esterno.

LEGENDA

- EDIFICI SOGGETTI A INTERVENTO DI MANUTENZIONE DA PIANIFICARE ED APPROVARE
- AREA DI SERVIZIO DEL CANTIERE PER SPOSTAMENTO MAESTRANZE E MATERIALI (AREE DI PASSAGGIO)
- ACCESSI PEDONALI
- ACCESSO CARRAIO
- AREE DA ADIBIRE A DEPOSITO MATERIALI DI RISULTA E/O STOCCAGGIO
- RECINZIONE — ZONA DI CANTIERE IN CUI L'ACCESSO DOVRA' ESSERE INTERDETTO ALLE PERSONE NON AUTORIZZARE - PERIMETRAZIONE CON IDONEA CESATA H 2.50 m
- CARTELLONISTICA DI CANTIERE
- ILLUMINAZIONE DI CANTIERE
- PERCORSO DEI MEZZI DI CANTIERE
- INGRESSI PEDONALI AI SINGOLI EDIFICI
- AREA A VERDE
- STOCCAGGIO SACCHI DI CEMENTO O SIMILARI
- STOCCAGGIO MATERIALI SCIOLTI
- STOCCAGGIO MATERIALI DI RISULTA
- BETONIERA
- DEPOSITO PONTEGGI
- PP — POZZO PERDENTE ESISTENTE
- FB — FOSSA BIOLOGICA ESISTENTE
- LINEA FOGNARIA ESISTENTE
- PERCORSO PEDONALE URBANO
- PERCORSO CICLABILE URBANO
- TRAFFICO URBANO

COMUNE DI MONZA

SETTORE PROGETTAZIONI, MANUTENZIONI, SPORT
SERVIZIO PROGETTAZIONI

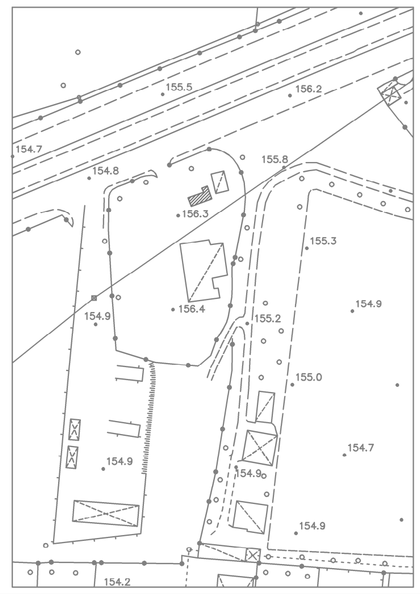

IL RESPONSABILE DEL PROCEDIMENTO:

IL DIRIGENTE DI SETTORE

IL PROGETTISTA

IL COORDINATORE DELLA SICUREZZA

Geom. Santino Toscano

L'IMPRESA:

REALIZZAZIONE NUOVO HUB COMUNALE DESTINATO A DEPOSITO - VIALE DELLE INDUSTRIE - PROGETTO DEFINITIVO

LAYOUT CANTIERE	AREE DI INTERVENTO	
	DATA: 22/12/2021	TAVOLA N°: S01
	AGG.:	
PROGETTO DEFINITIVO	AGG.:	
	AGG.:	
STATO DI PROGETTO	SCALA: VARIE	FILE/DIRECTORY:
	DISEGNATORE:	VISTO:

PROGETTO PRELIMINARE ☐ PROGETTO DEFINITIVO ■ PROGETTO ESECUTIVO ☐