
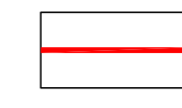


Stralcio Carta Tecnica Regionale

Scala 1:10.000

 perimetro piano particolareggiato

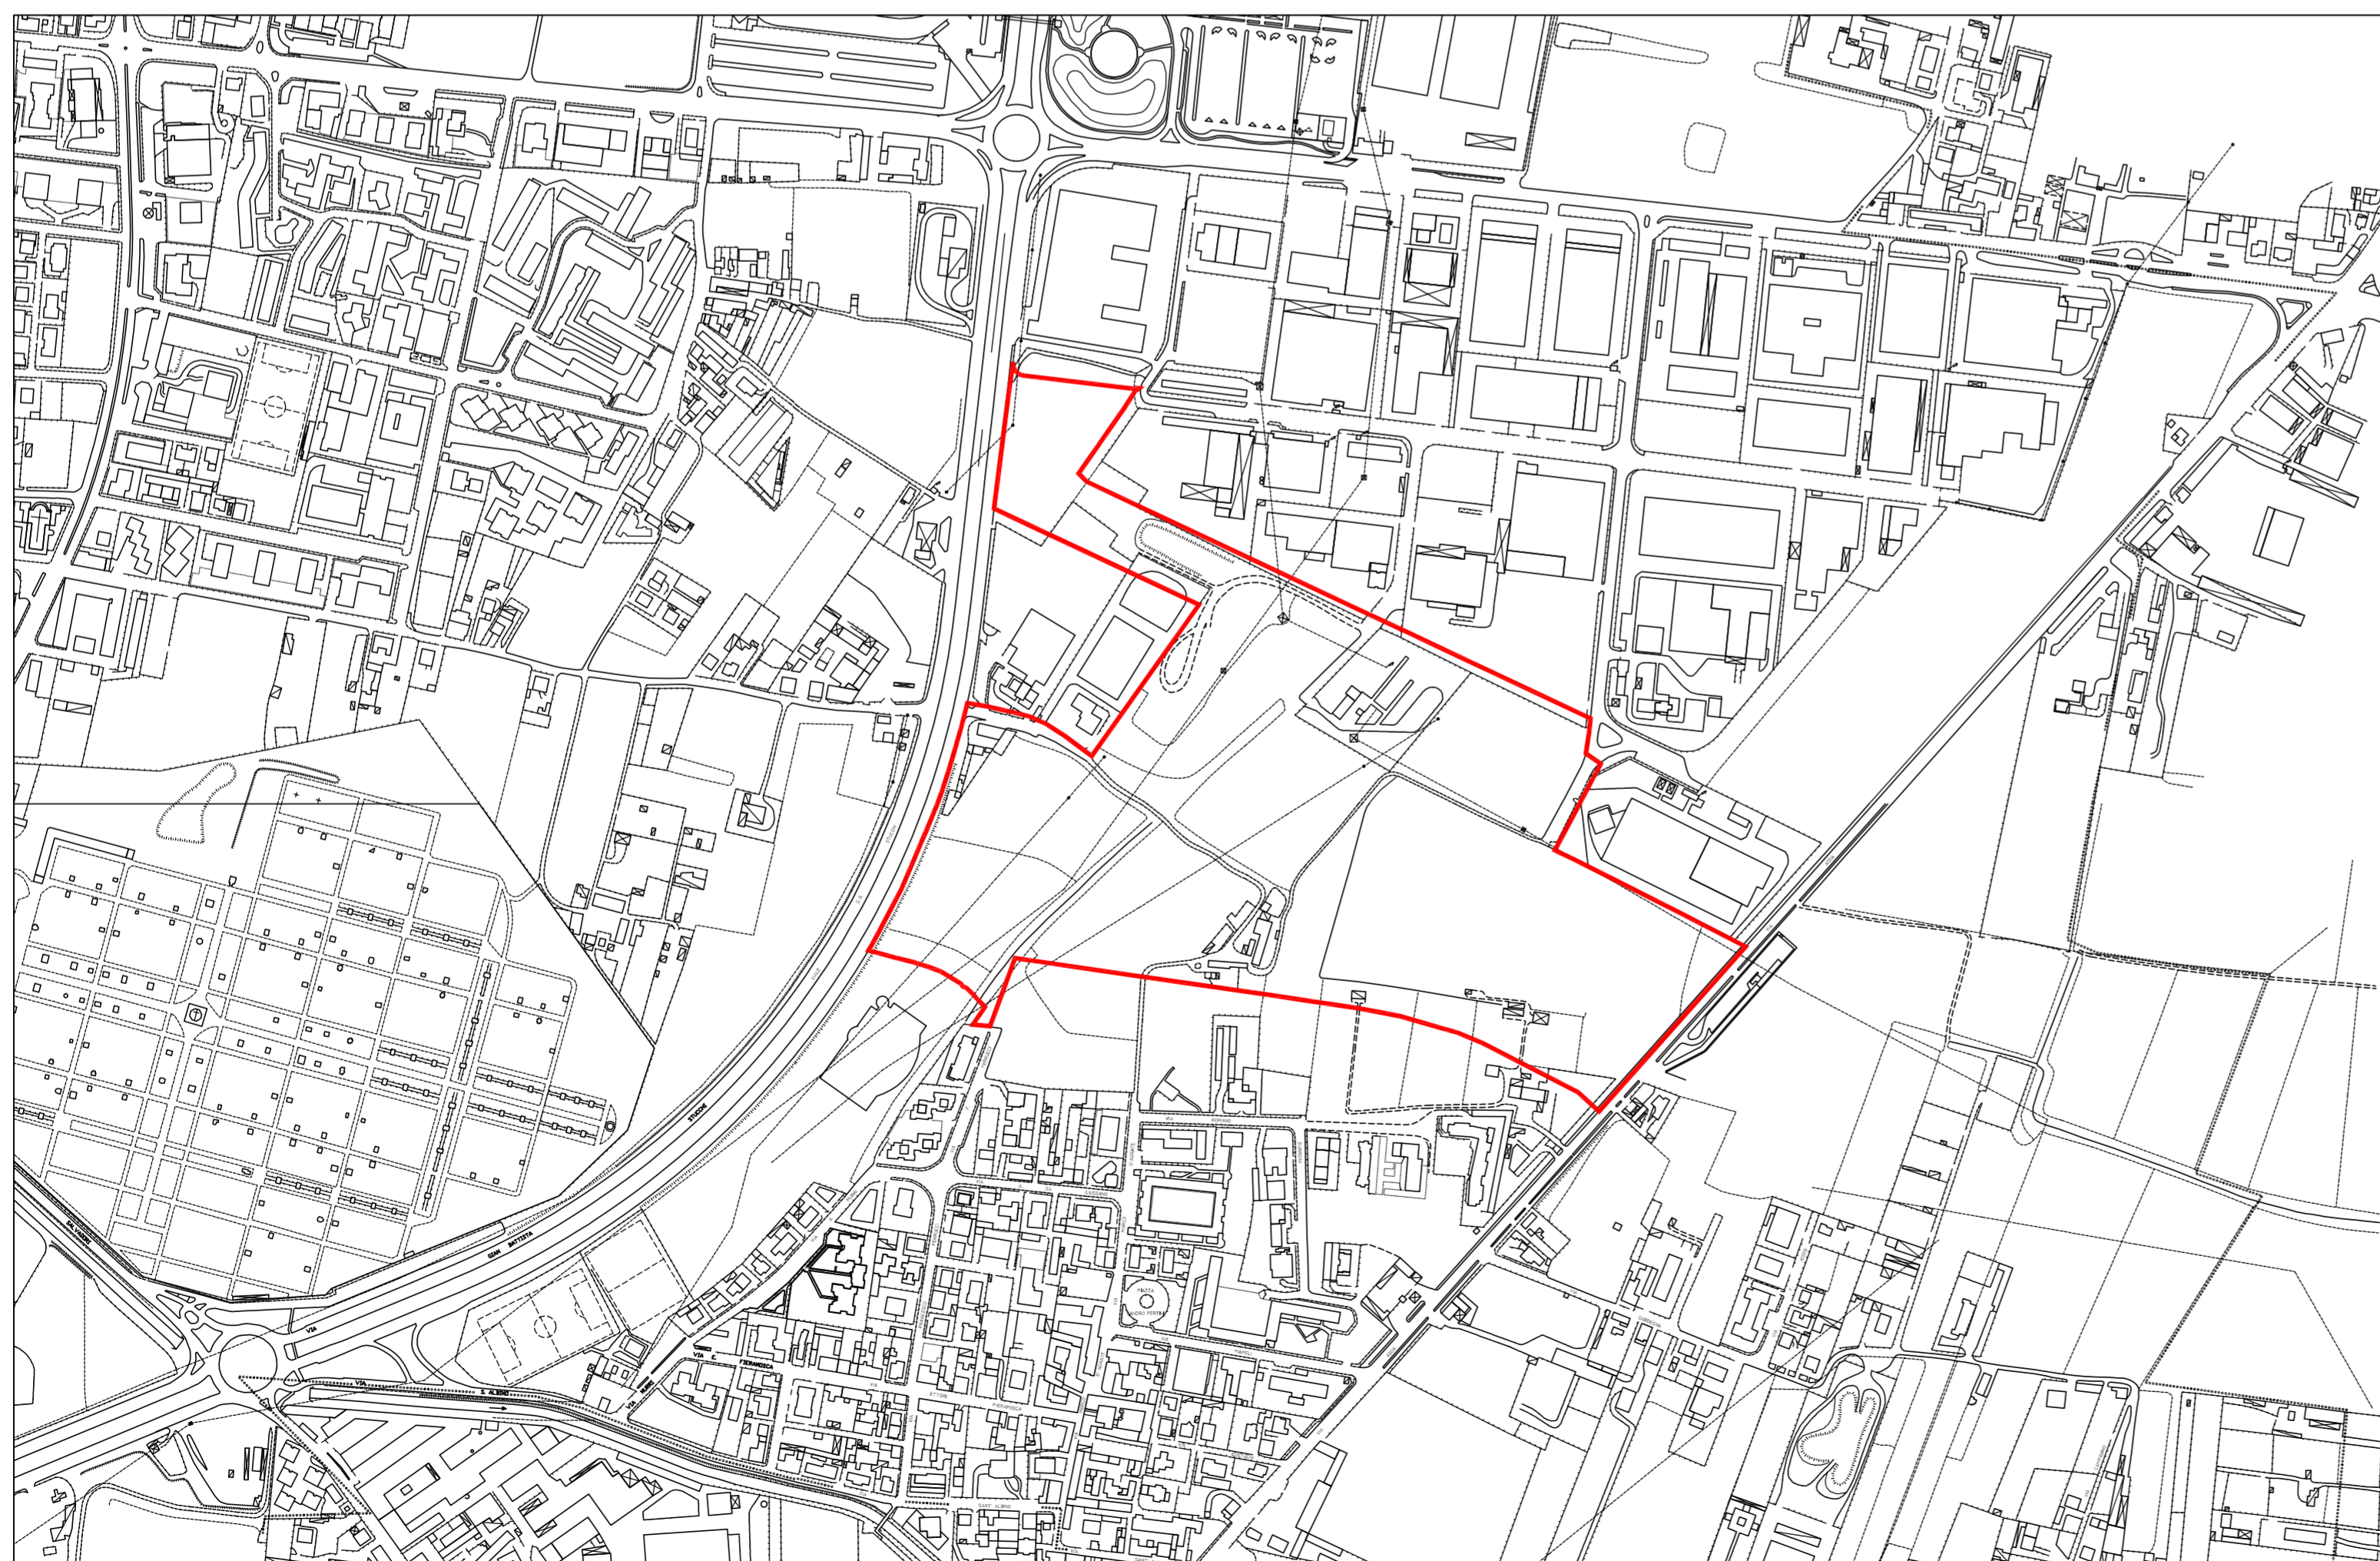

Stralcio R.A.T.I.

Scala 1:5.000



Assessorato al Territorio
Settore Urbanistica Operativa, Mobilità e Viabilità

Piano Particolareggiato

Aree industriali comprese tra le vie
Stucchi, Ercolano, Pompei e Adda

TAV.
1

Inquadramento territoriale

Data: 28.04.06

Scala 1:5.000
1:10.000

DIRIGENTE DI SETTORE E PROGETTISTA
Arch. Mauro Ronzoni

RESPONSABILE DEL SERVIZIO
Arch. Giuseppe Laurenza

SPECIALISTA TECNICO
Arch. Paola Carbonaro

ISTRUTTORE TECNICO
Arch. Rossana Reduzzi

ISTRUTTORE TECNICO
Disegnatrice Patrizia Lamperti