



SCHEMA PLANIMETRICO STATO DI FATTO

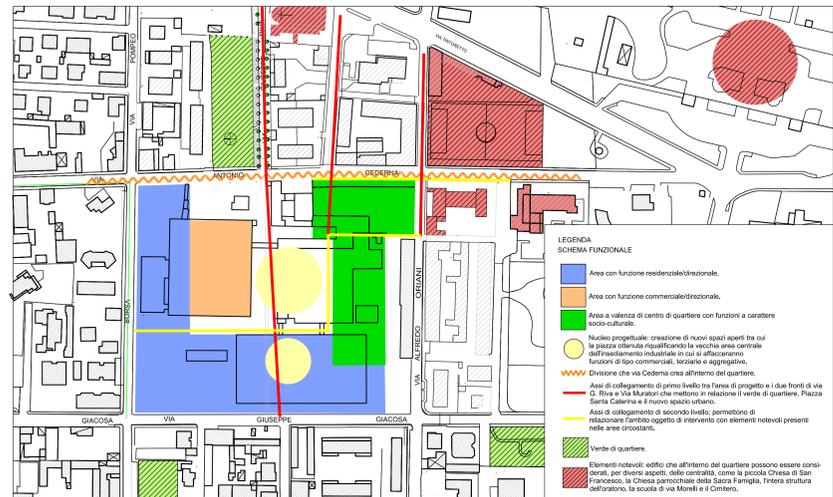


SCHEMA PLANIMETRICO DI ANALISI

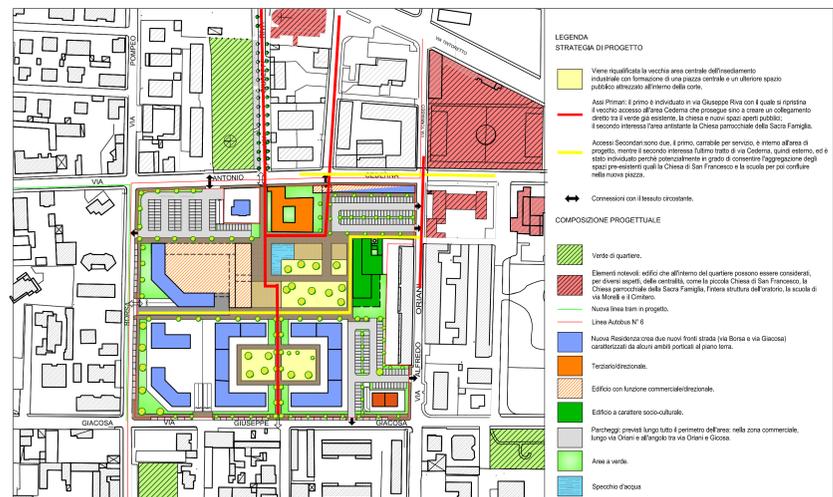


SCHEMA PLANIMETRICO DI PROGETTO




PLANIVOLUMETRICO scala 1:1000

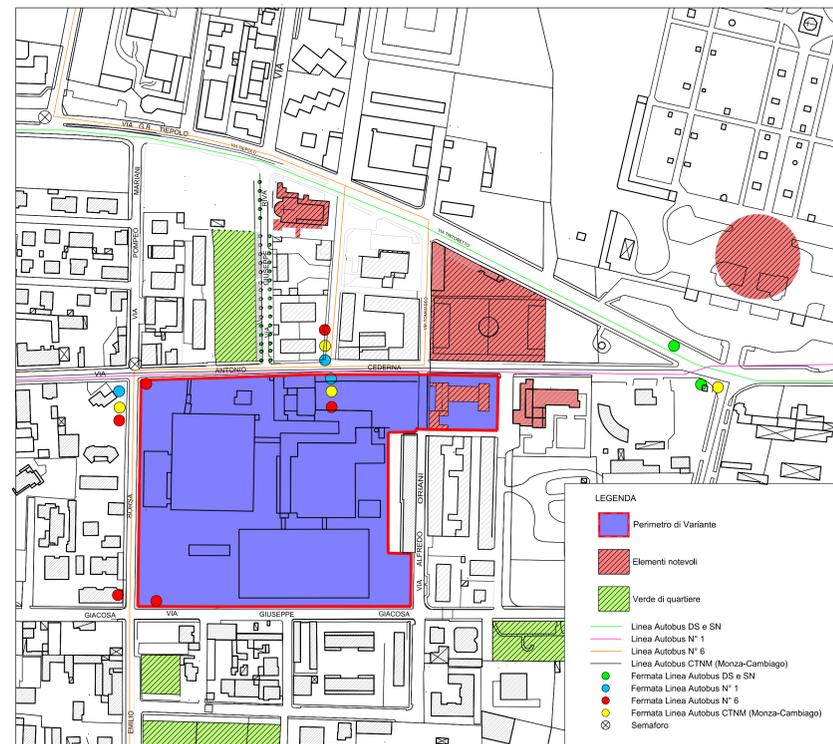

INFRASTRUTTURE PER LA MOBILITA'

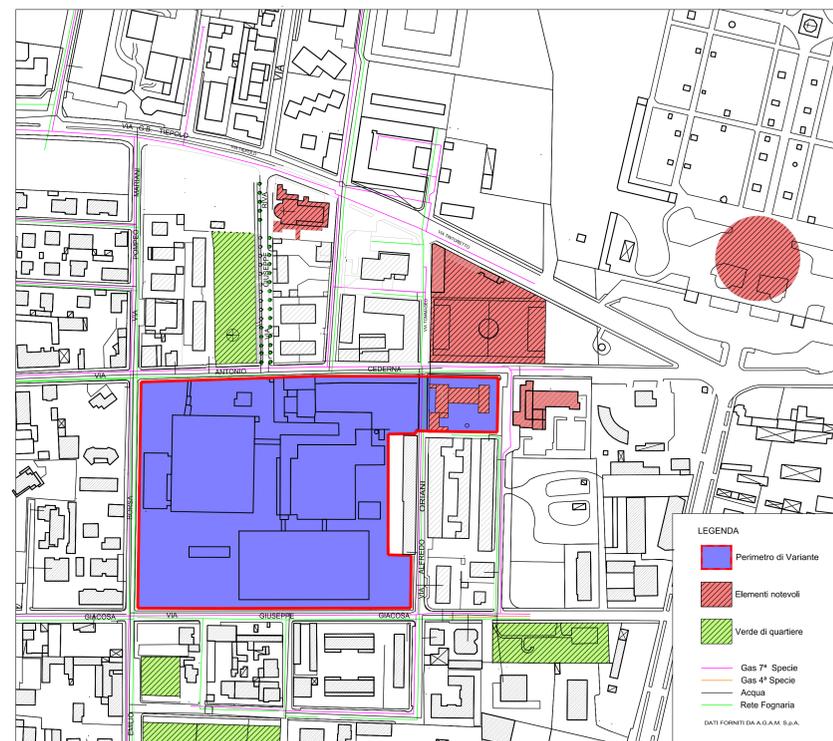

URBANIZZAZIONE PRIMARIA

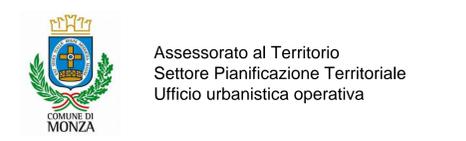

Assessorato al Territorio
Settore Pianificazione Territoriale
Ufficio urbanistica operativa

VARIANTE AL
PIANO PARTICOLAREGGIATO
"EX COTONIFICIO CEDERNA"
via Cederna - Borsa - Giacosa - Oriani

TAV. 4	TITOLO SCHEMA PLANIVOLUMETRICO D'INSIEME ANALISI FUNZIONALI E INFRASTRUTTURALI	Data: 03.2012 Scala 1:1000 1:2000
------------------	--	---

IL DIRIGENTE DEL SETTORE
PIANIFICAZIONE
TERRITORIALE
Arch. MAURO RONZONI

IL PROGETTISTA
Studio LONATI e BALCONI
Ing. LONATI MARCO
Geom. BALCONI ALBERTO
Geom. LONATI MARIO

UFFICIO
URBANISTICA OPERATIVA
Arch. DANIELA PEREGO