




SISTEMAZIONE DELLE AREE A STANDARD

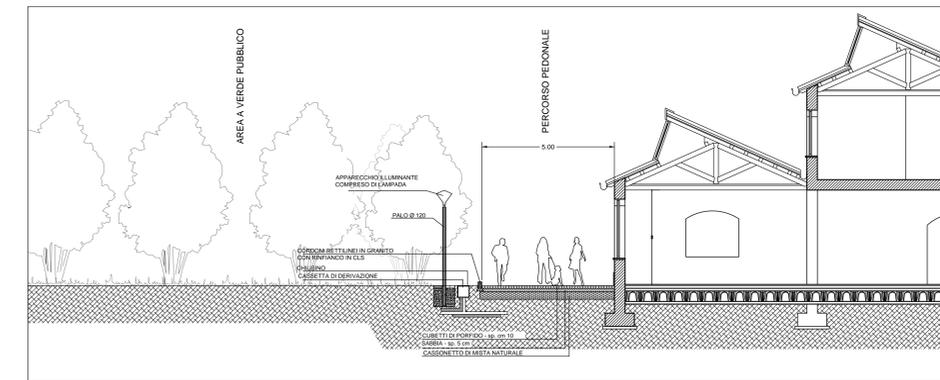

SEZIONE A-A scala 1:100

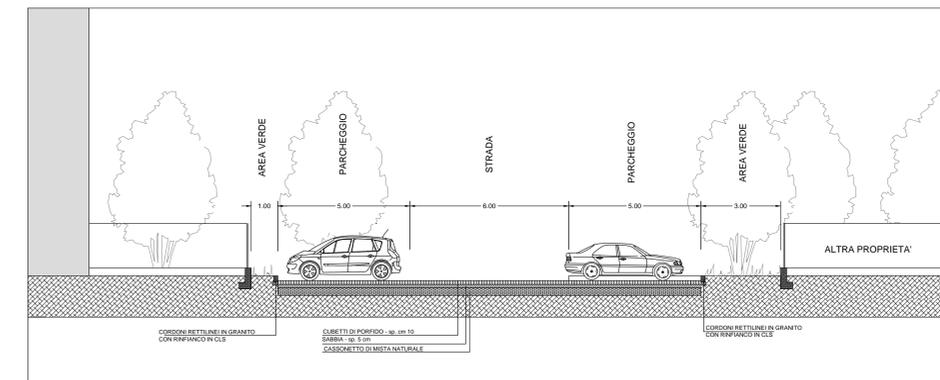

SEZIONE B-B scala 1:100

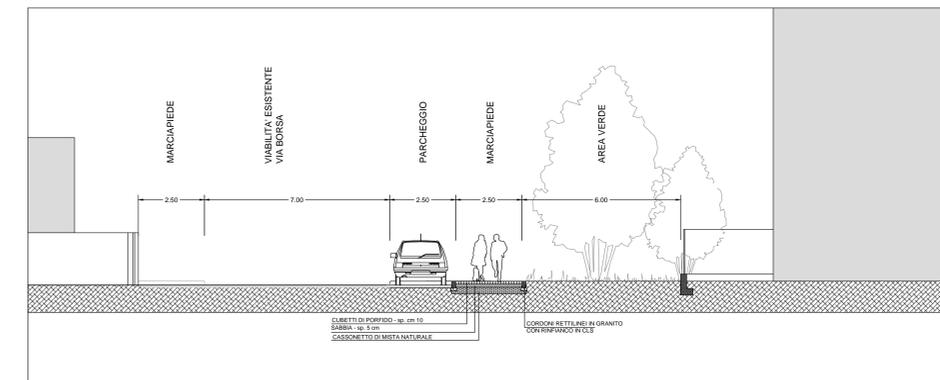

SEZIONE C-C scala 1:100

LEGENDA

- EDIFICIO PUBBLICO
- PERCORSI PEDONALI ALBERATI
- PIAZZA PUBBLICA
- SPECCHIO D'ACQUA
- AREE A VERDE PUBBLICHE
- PERCORSI CARRABILI E PARCHeggi PUBBLICI
- VERDE E SPAZI PRIVATI
- PAVIMENTAZIONE COPERTA DA PENSILINA
- ACCESSI PEDONALI PUBBLICI
- ACCESSI CARRAI PUBBLICI
- ACCESSI CARRAI PRIVATI



Assessorato al Territorio
Settore Pianificazione Territoriale
Ufficio urbanistica operativa

VARIANTE AL
PIANO PARTICOLAREGGIATO
"EX COTONIFICIO CEDERNA"
via Cederna - Borsa - Giacosa - Oriani

TAV. 7	TITOLO SISTEMAZIONE DELLE AREE A STANDARD	Data: 03.2012 Scala: 1:500
------------------	--	-------------------------------

IL DIRIGENTE DEL SETTORE
PIANIFICAZIONE
TERRITORIALE
Arch. MAURO RONZONI

IL PROGETTISTA
Studio LONATI e BALCONI
Ing. LONATI MARCO
Geom. BALCONI ALBERTO
Geom. LONATI MARIO

UFFICIO
URBANISTICA OPERATIVA
Arch. DANIELA PEREGO