

COMUNE DI MONZA

PIANO ATTUATIVO

AREA SISTEMA RESIDENZIALE
Via della Birona_Via Perosi

AREA DI PEREQUAZIONE
Via Aleardi_Via Pindemonte

Proprietà Promissario Acquirente Progettisti


PIANO ATTUATIVO AREA SISTEMA RESIDENZIALE
Comune di Monza_Via della Birona - Via Perosi

PROPRIETA': Cavalletti Lina, Oggioni Giuseppina, Oggioni Marilena, Oggioni Patrizia
PROMISSARIO ACQUIRENTE: Demacentro srl

PLANIMETRIA DELLE RETI TECNOLOGICHE
STATO DI FATTO E PROGETTO

scala 1:500

ve_52
architettura

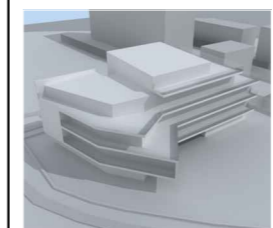

Ottobre 2013

Pietro Giulio Malvezzi
Architetto

Paola Cambiagli
Architetto

COLLABORATORI: arch. Alessandra Pozzi
20000 Monza MB_via d'Azeglio 2_telefono/fax: 039322537_e-mail: info@ve52architettura.it



Aggiornamento Settembre 2014

Aggiornamento Novembre 2014

Aggiornamento Luglio 2015

STATO DI FATTO

PROGETTO

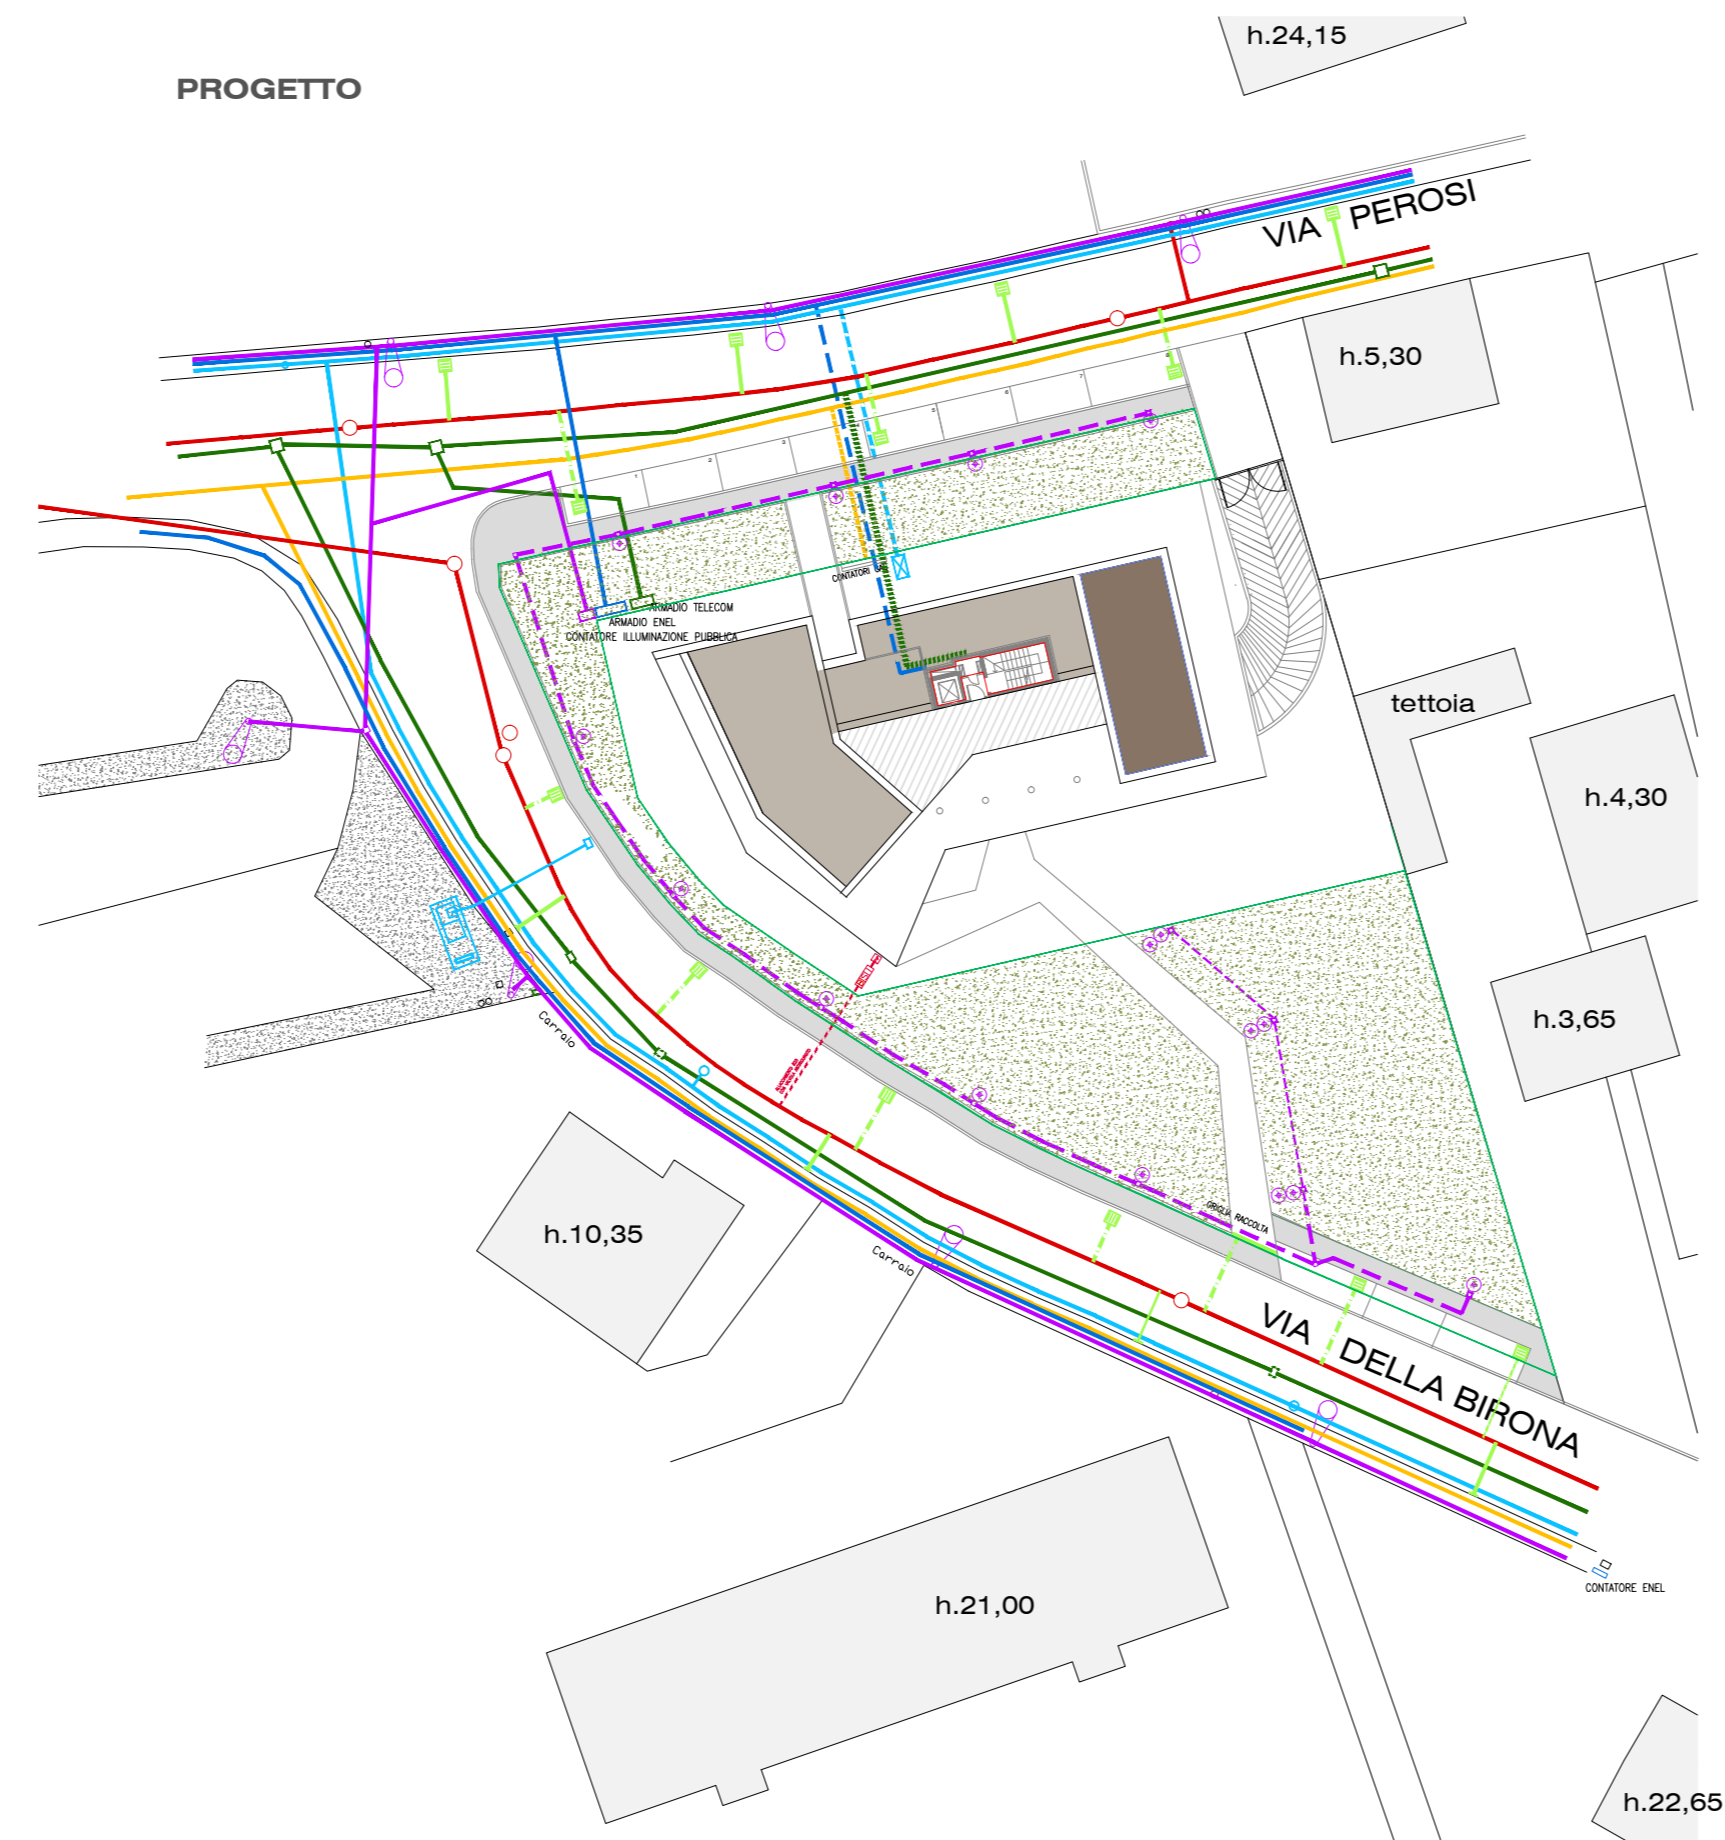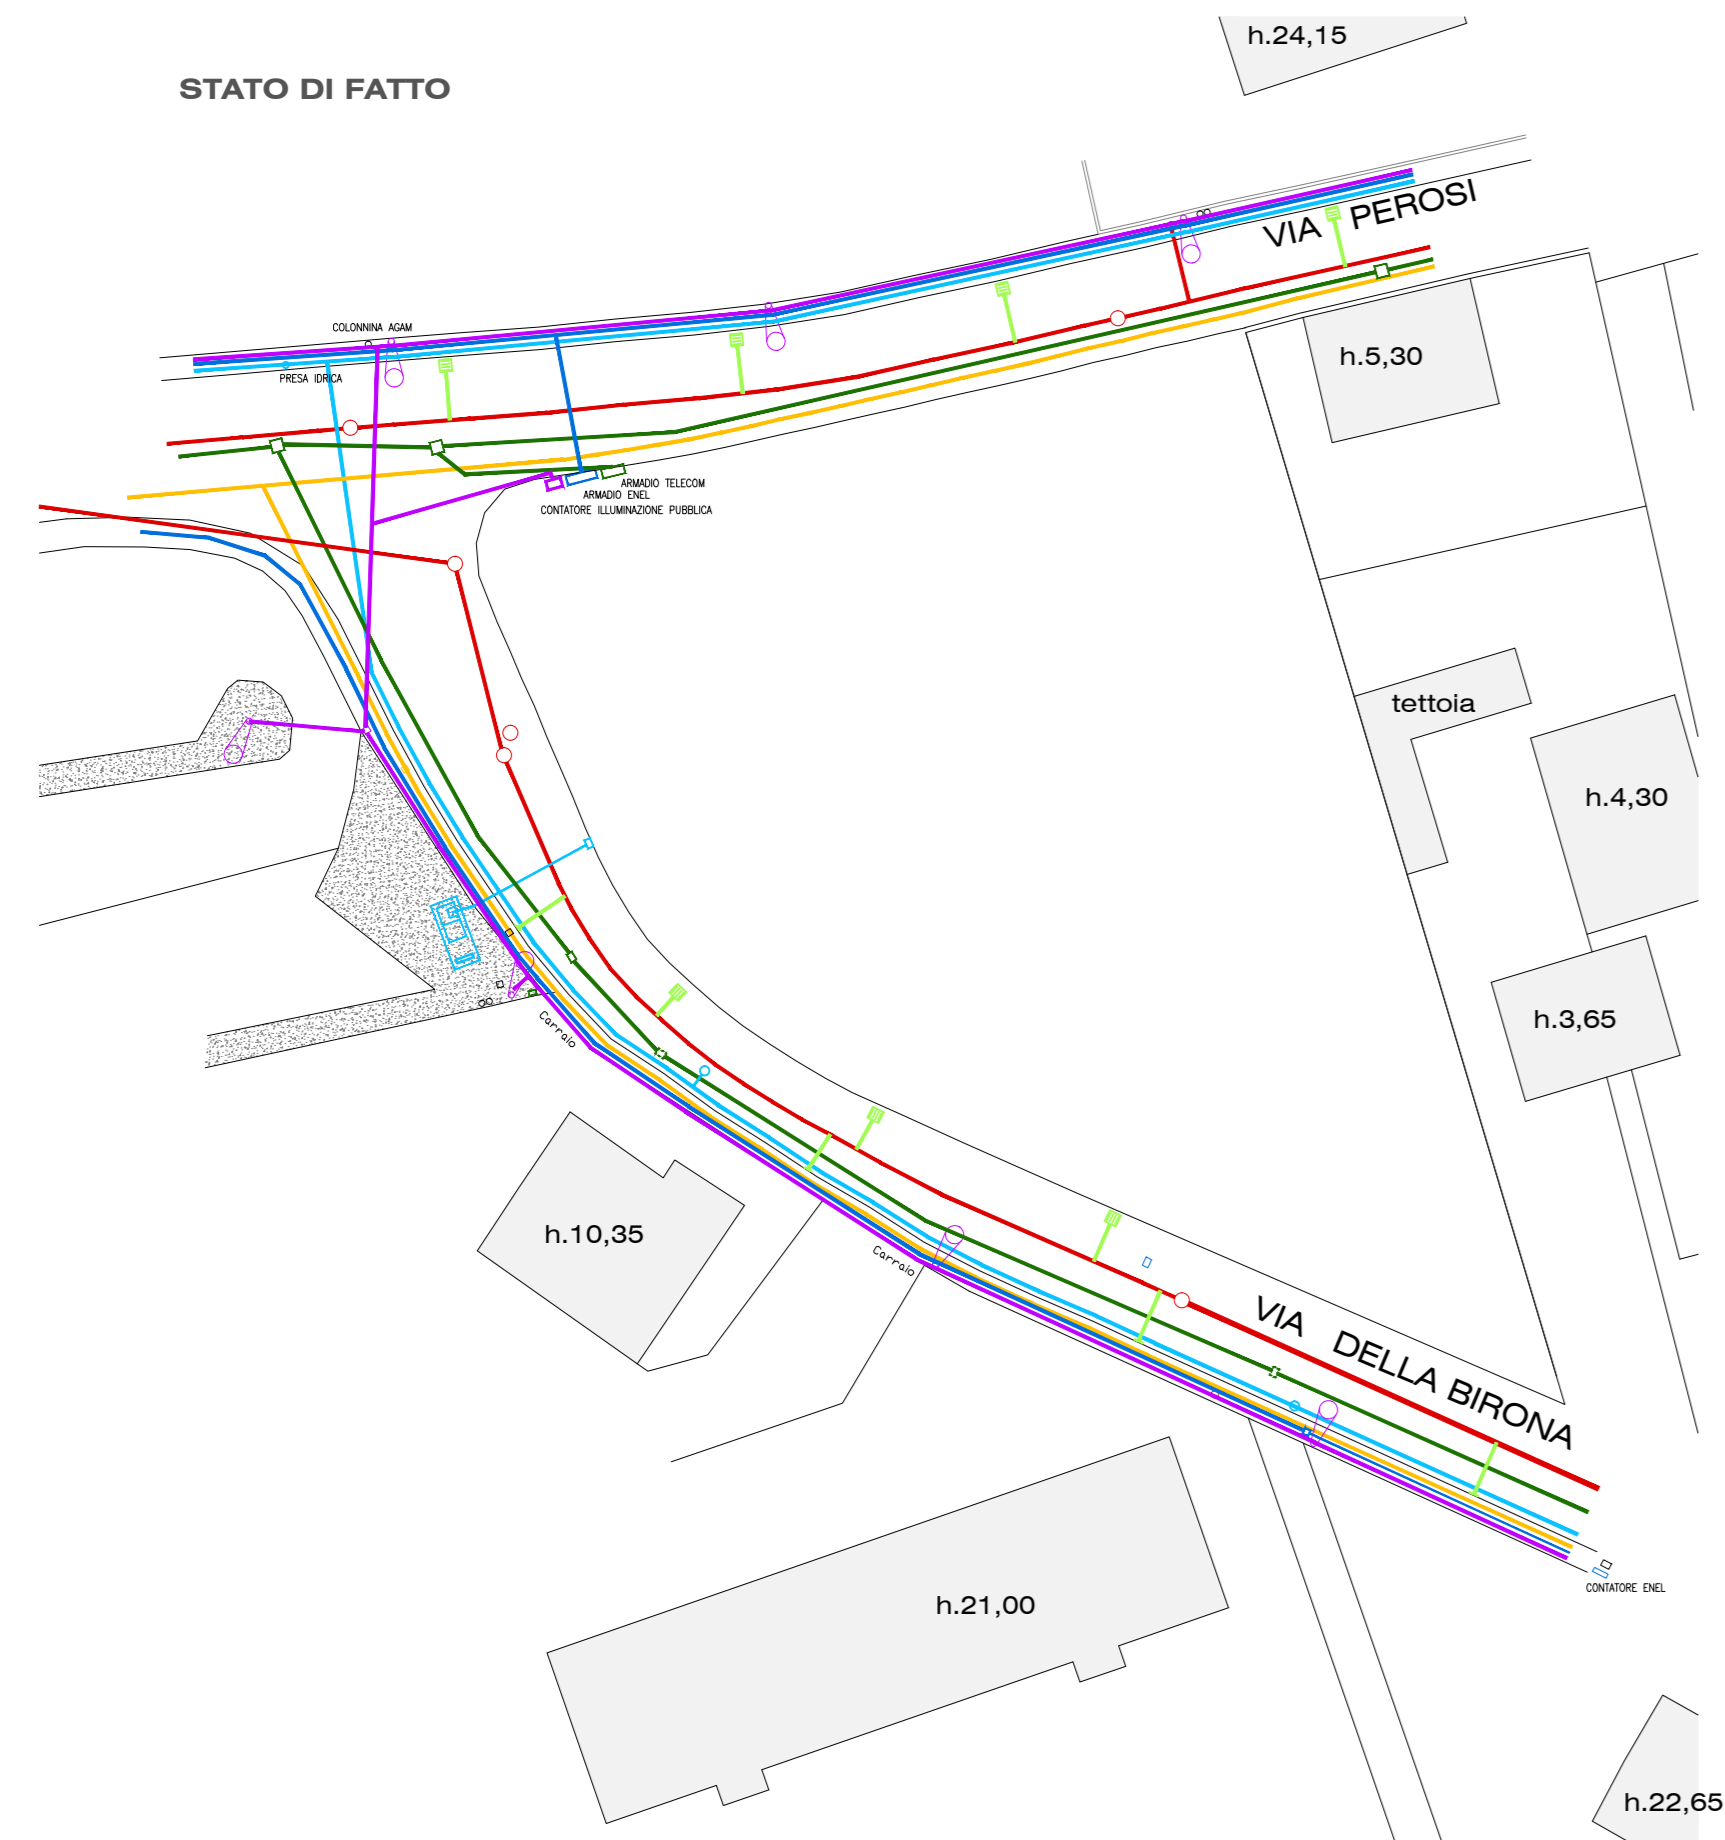

LEGENDA RETI TECNOLOGICHE

- RETE FOGNATURA
- ALLACCIAMENTO RETE FOGNATURA
- RETE ACQUE METEORICHE STRADALI
- RETE ACQUE METEORICHE STRADALI IN PROGETTO
- GRIGLIA RACCOLTA ACQUE METEORICHE
- RETE TELECOM
- ALLACCIAMENTO TELECOM
- RETE GAS
- ALLACCIAMENTO GAS
- RETE IDRICA
- ALLACCIAMENTO IDRICO
- RETE ENEL
- ALLACCIAMENTO ENEL
- RETE ILLUMINAZIONE PUBBLICA
- LAMPIONE STRADALE ESISTENTE
- RETE ILLUMINAZIONE PUBBLICA IN PROGETTO: tubo corrugato Ø160
- ILLUMINAZIONE LED SU PALI PERCORSO PEDONALE IN PROGETTO
- ILLUMINAZIONE LED SU PALI A DOPPIO BRACCIO IN PROGETTO

