
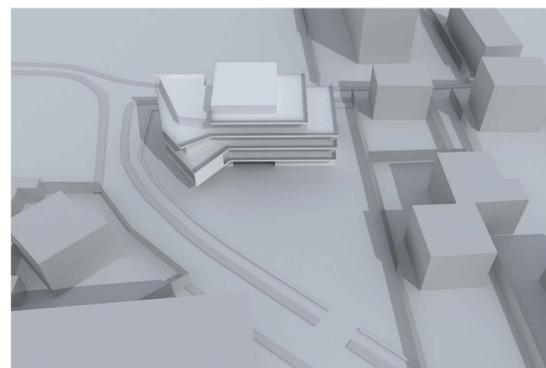
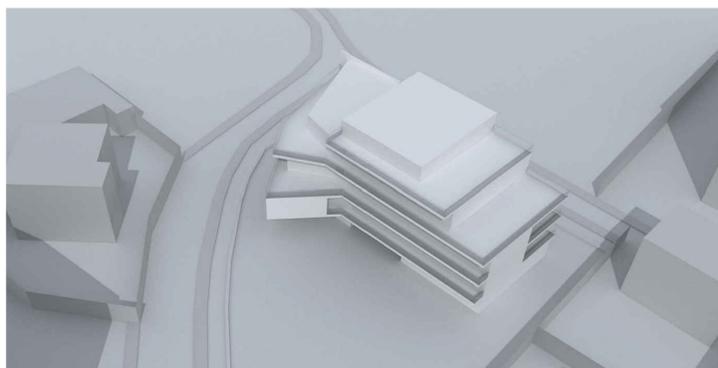
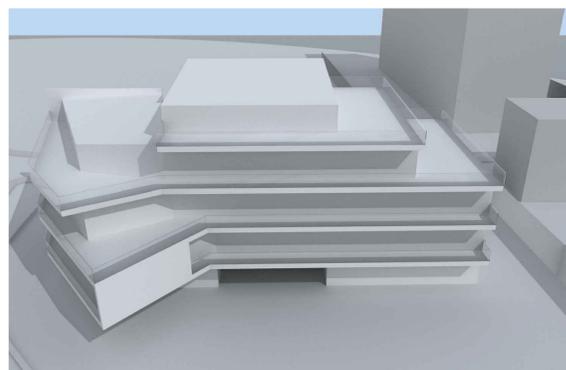


- 1 RIVESTIMENTO PIETRA
- 2 PANNELLI/BRISE SOLEIL PIETRA
- 3 PARAPETTI VETRO DECORFLUO STRATIFICATO
- 4 RIVESTIMENTO INTONACO AI SILICATI
- 5 SERRAMENTI IN LEGNO SCURO/ ALLUMINIO-LEGNO
- 6 FRONTALI LOGGIATI IN ALLUMINIO PREVERNICIATO
- 7 AVVOLGIBILI MOTORIZZATI IN ALLUMINIO ANTRACITE
- 8 COPERTURA METALLICA COLOR OXID
- 9 RIVESTIMENTO VOLTINI METALLICI COLOR OXID
- 10 CONTROSOFFITTO LOGGIATI IN LEGNO TINTO

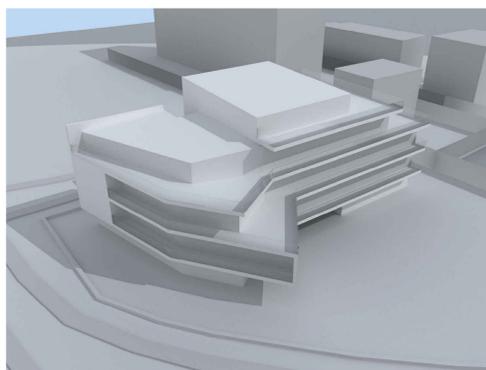

COMUNE DI MONZA

PIANO ATTUATIVO

AREA SISTEMA RESIDENZIALE
Via della Birona_Via Perosi

AREA DI PEREQUAZIONE
Via Aleardi_Via Pindemonte

Proprietà Promissario Acquirente Progettisti

PIANO ATTUATIVO AREA SISTEMA RESIDENZIALE
Comune di Monza _ Via della Birona - Via Perosi

PROPRIETA': Cavalletti Lina, Oggioni Giuseppina, Oggioni Marilena, Oggioni Patrizia
PROMISSARIO ACQUIRENTE: Demacento srl

13
VISTE TRIDIMENSIONALI PLASTICHE E PROSPETTI INDICATIVI scala 1:200

ve 52
architettura
Pietro Giulio Malvezzi Architetto
Paola Cambiagli Architetto

COLLABORATORI: arch. Alessandra Pozzi
20060 Monza MB _ via d'Azeglio2 _ telefono/fax 03922537 _ e-mail: info@ve52architettura.it

Aggiornamento Settembre 2014

Ottobre 2013