

LEGENDA SOTTOSERVIZI ESISTENTI

- SARACINESCA ACQUEDOTTO
- ⊠ CHIUSINO ISPEZIONE
- ⊠ POZZETTO A CADITOIA FOGNATURA
- ⊠ CAMERETTA ISPEZIONE FOGNATURA (n° cameretta)
- ⊠ ILLUMINAZIONE PUBBLICA SU PALO

LEGENDA

- PERIMETRO AREA CD CONFORMATA DI P.G.T.
- CONFINE AREA RECINTATA (SUPERFICIE TERRITORIALE)




AGGIORNAMENTI:			
data	oggetto	dis.	contr.
05.10.2015	inserie quote s.l.m. / n° camerette fognatura	uc	

COMUNE DI MONZA
 PROVINCIA DI MONZA E BRIANZA
PIANO ATTUATIVO

VIA G. BORGAZZI - VIA L. SPALLANZANI

APPROVATO
 DALLA GIUNTA COMUNALE CON DELIBERA
 N° DEL

committente		progettisti	
OGGETTO		ordinativo	sostituisce
STATO DI FATTO RILIEVO PLANIMETRICO		3	sostituito da
scale 1:200			dis. M.B.
mq. 1,05		ASSOSTUDIOs.r.l. ARCHITETTURA INGEGNERIA URBANISTICA	
20900 - MONZA - C.SO MILANO 45		039389753 (r.a.)	
E.mail: assostudio@assostudiosrl.it		039324251 (fax)	
prot. DLD n° 54	progr. 55948	data 21.07.2015	

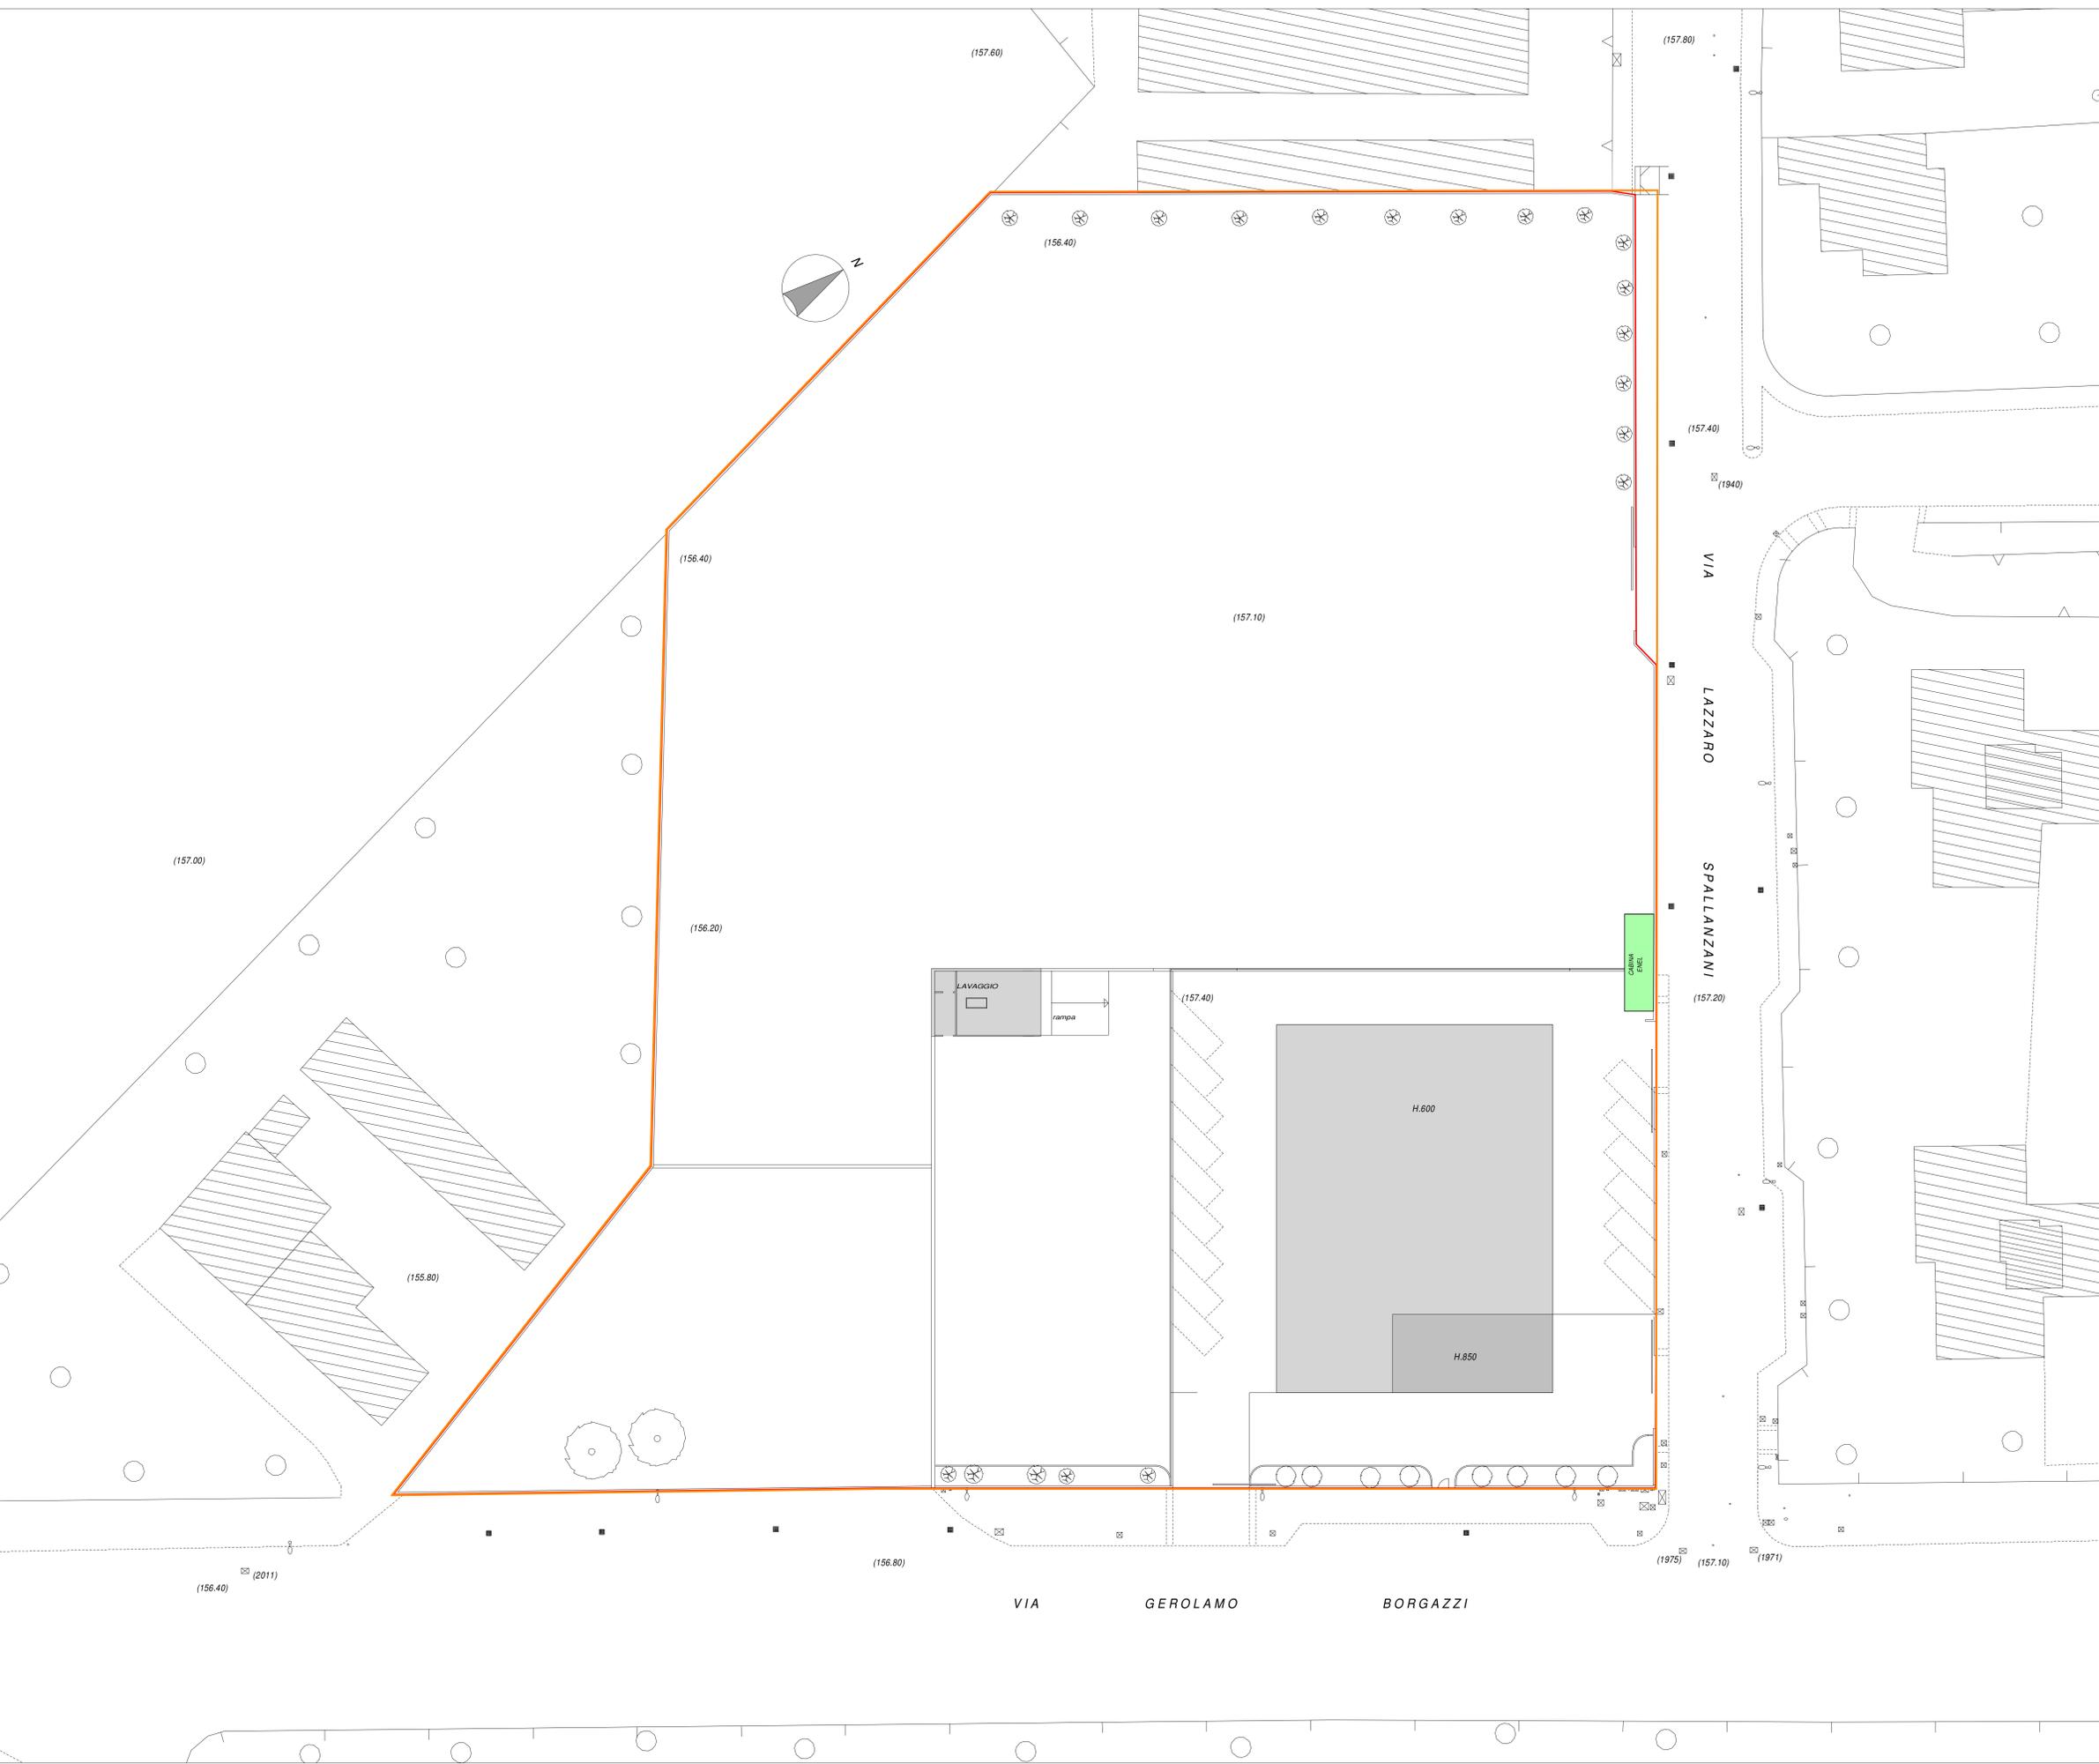

L'IBRIDAZIONE SONO TUTELATI A NORMA DI LEGGE