

AGGIORNAMENTI:

data	oggetto	dis.	contr.

# COMUNE DI MONZA

PROVINCIA DI MONZA E BRIANZA

## PIANO ATTUATIVO

VIA G. BORGAZZI - VIA L. SPALLANZANI

APPROVATO


DALLA GIUNTA COMUNALE CON DELIBERA

N° DEL

committente		progettisti	
OGGETTO STATO DI FATTO DOCUMENTAZIONE FOTOGRAFICA		ordinativo  <b>6</b>	sostituisce
			sostituito da
scale 1:1000	mq. 0.25	dis. M.B.	contr. R.G.

ASSOSTUDIO s.r.l. ARCHITETTURA INGEGNERIA URBANISTICA  
 20900 - MONZA - C.SO MILANO 45 039389753 (r.a.)  
 E.mail: [assostudio@assostudiosrl.it](mailto:assostudio@assostudiosrl.it) 039324251 (fax)

prot. <b>DLD</b>	n° <b>57</b>	progr. <b>55951</b>	data <b>21.07.2015</b>
------------------	--------------	---------------------	------------------------

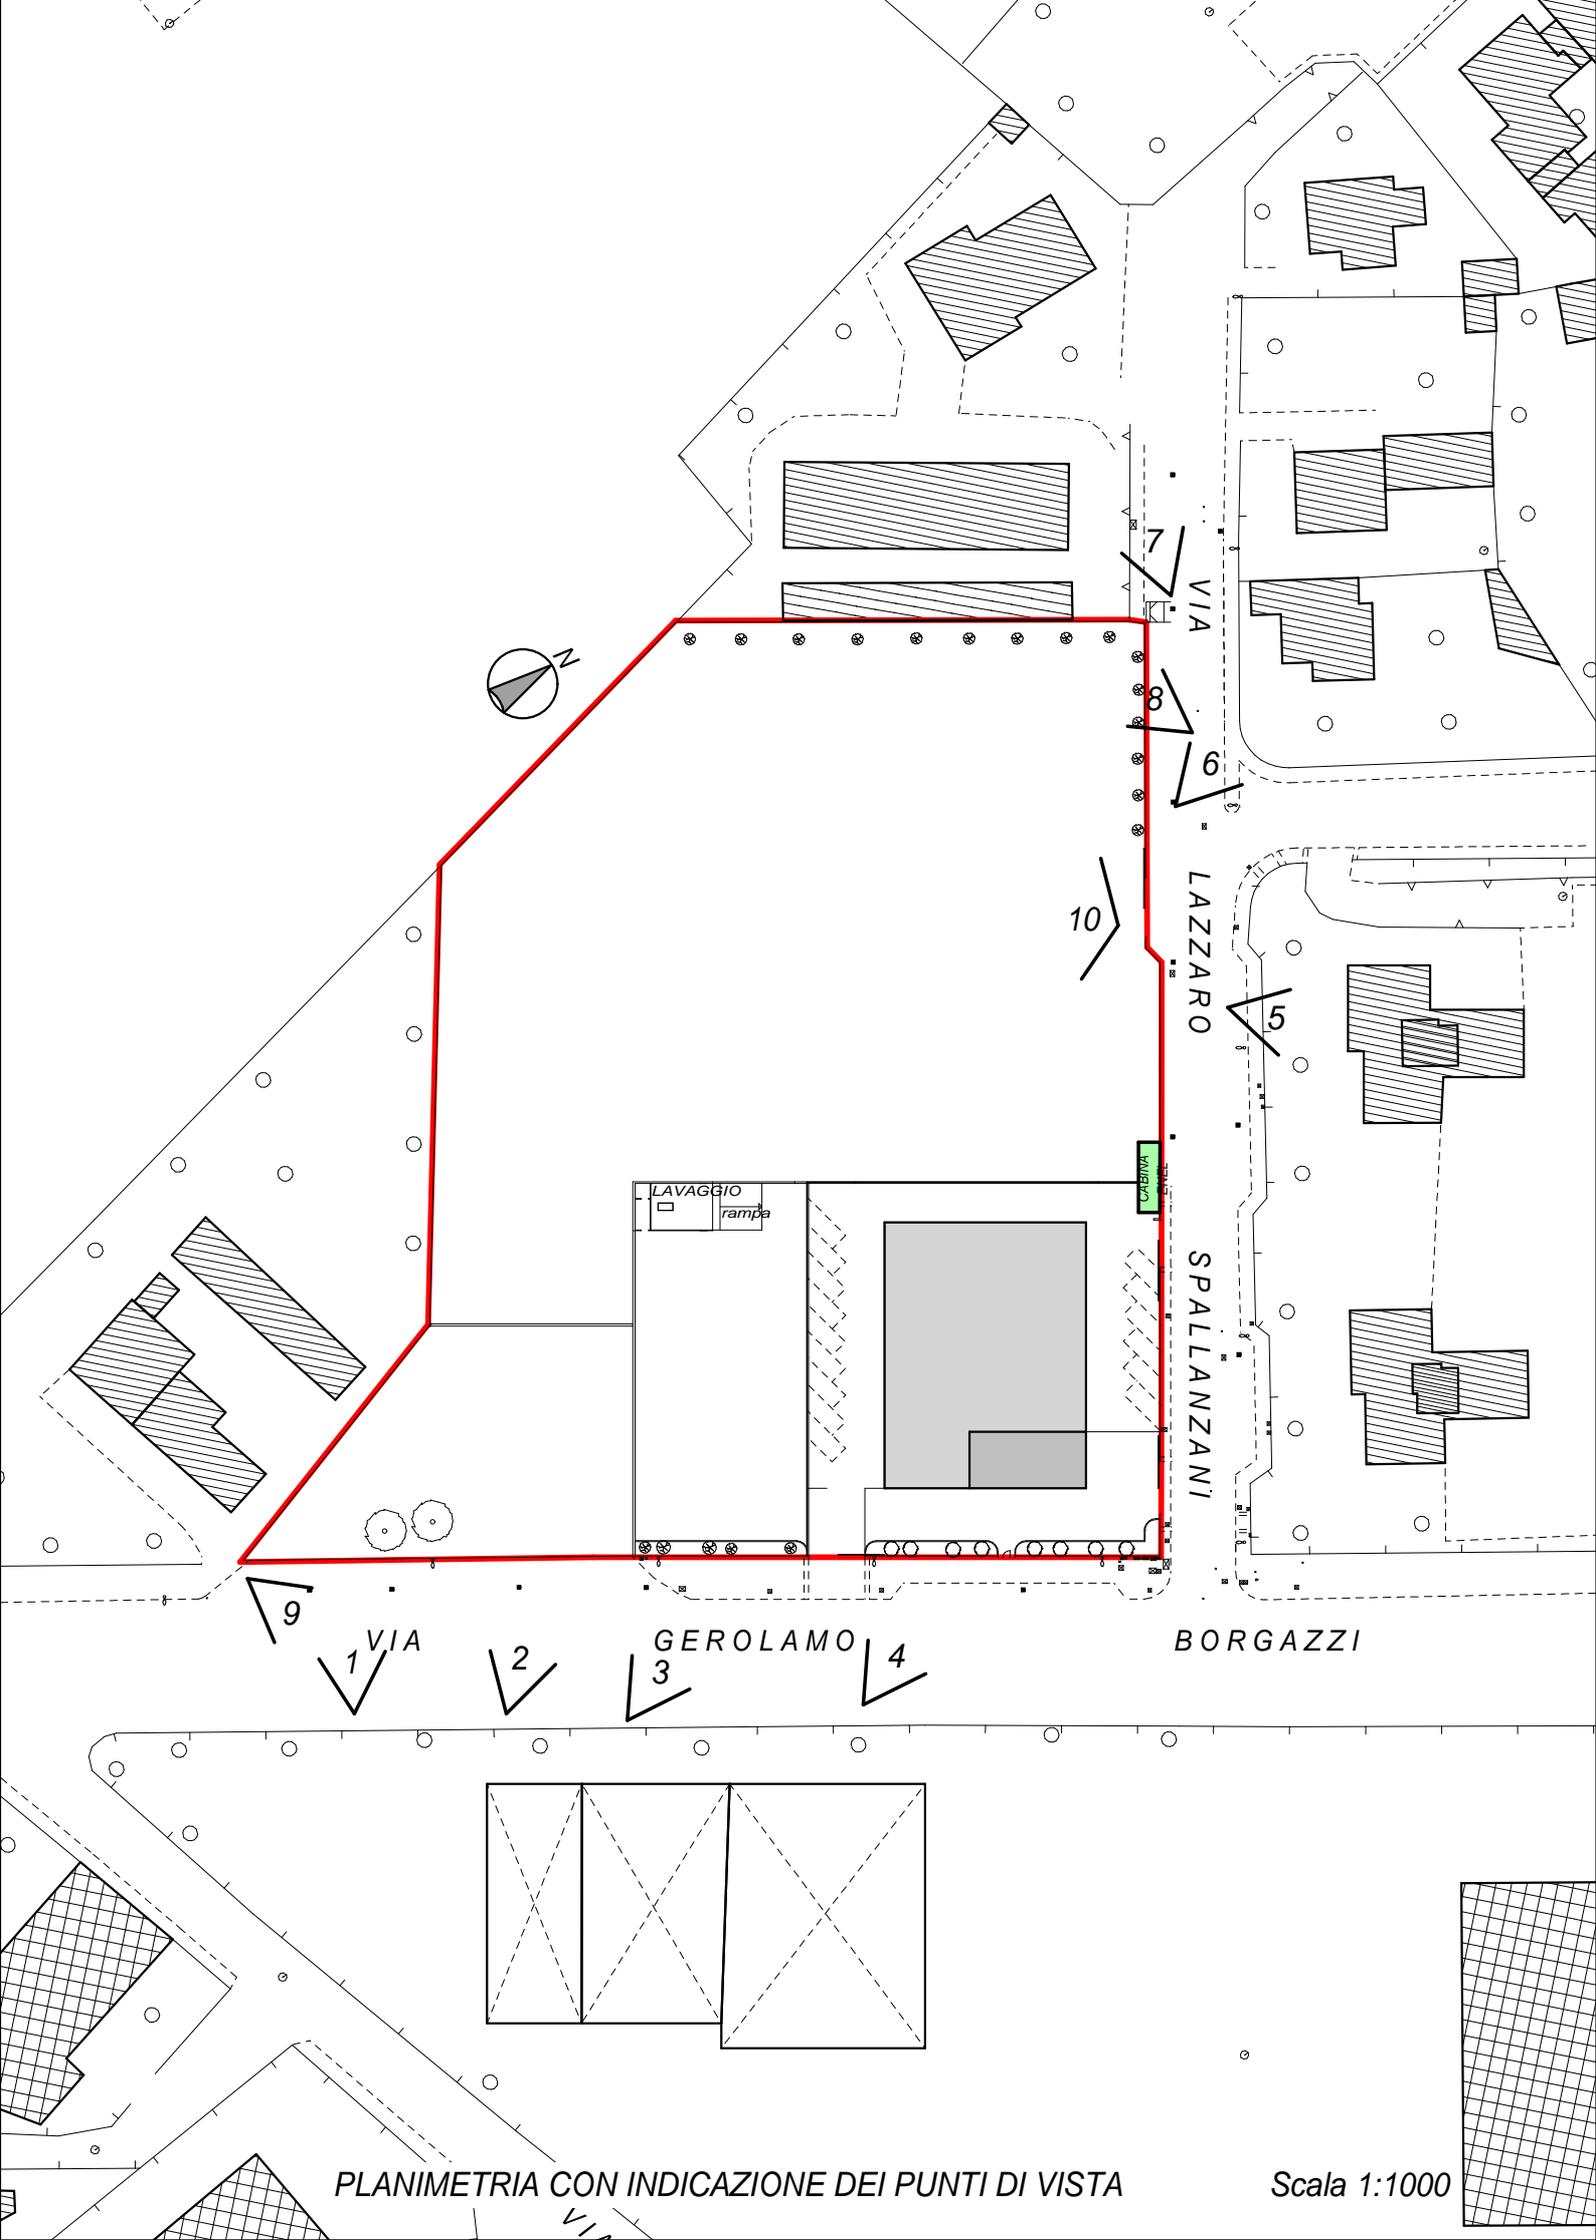

PLANIMETRIA CON INDICAZIONE DEI PUNTI DI VISTA

Scala 1:1000



*PUNTO DI VISTA N° 1*



*PUNTO DI VISTA N° 2*




*PUNTO DI VISTA N° 3*



*PUNTO DI VISTA N° 4*



**PUNTO DI VISTA N° 5**

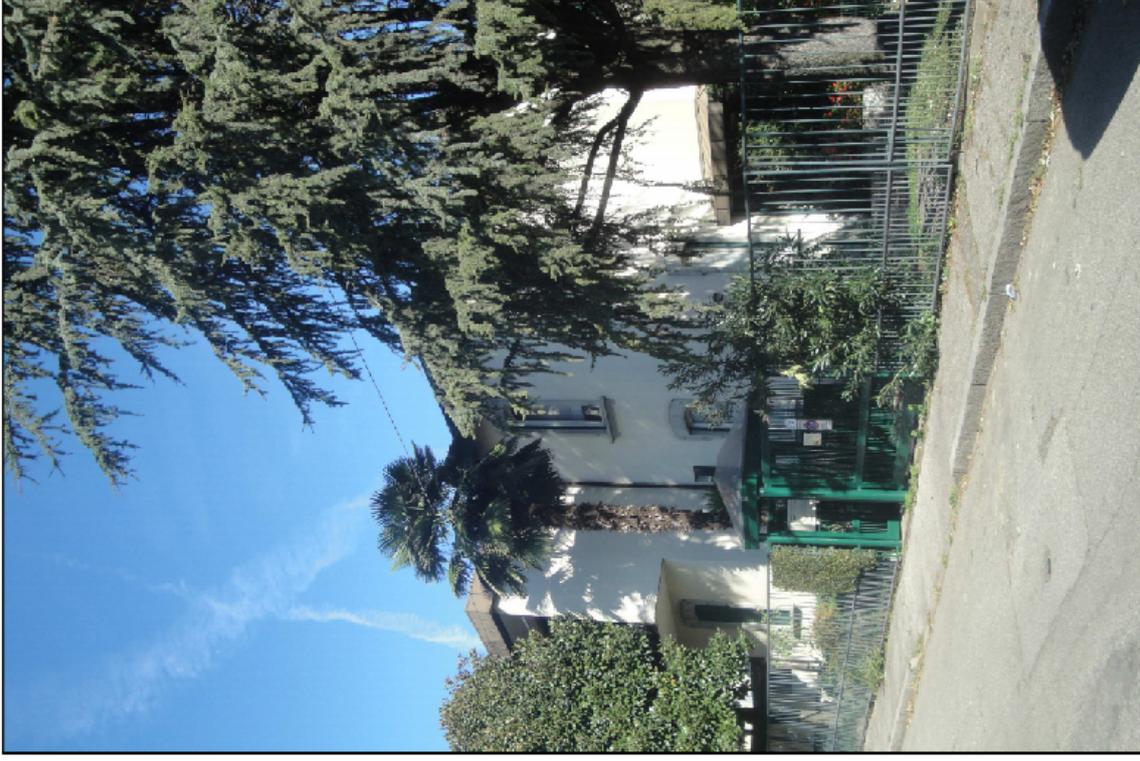

**PUNTO DI VISTA N° 6**



*PUNTO DI VISTA N° 7*



*PUNTO DI VISTA N° 8*



*PUNTO DI VISTA N° 9*



**PUNTO DI VISTA N° 10**