


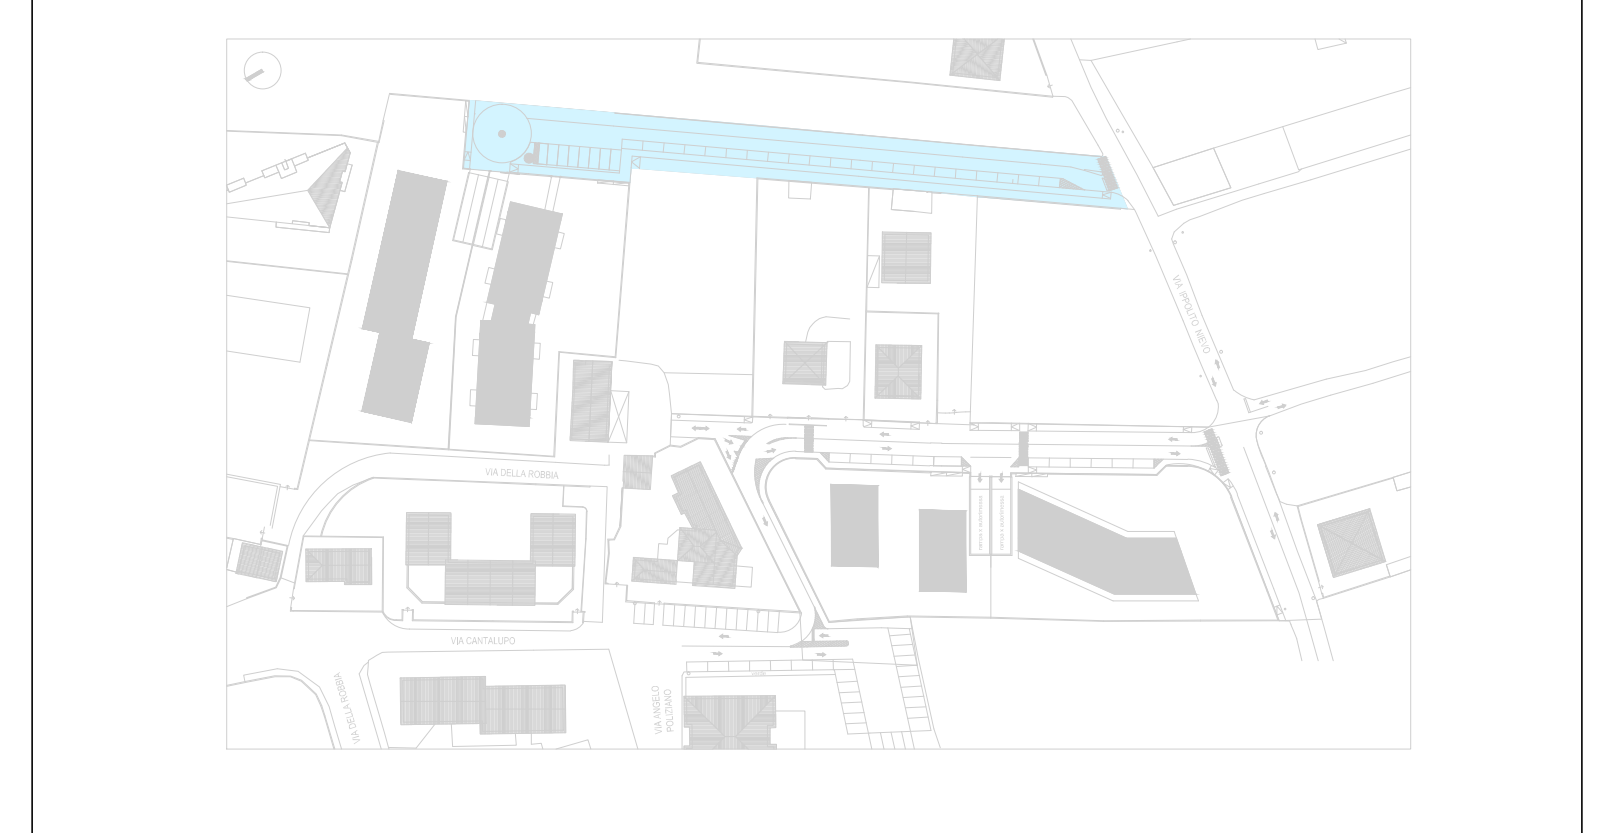

PLANIMETRIA STATO DI FATTO

LEGENDA

	QUOTA ALTIMETRICA ESISTENTE		QUOTA ALTIMETRICA DI PROGETTO
	MANTO STRADALE		MARCIPEDE IN AUTOBLOCCANTE GRIGIO
	MARCIPEDE IN AUTOBLOCCANTE ARANCIONE		CORCOLO DI RACCOLTA ACQUA IN CLS
	AIUOLE VERDI		RAMPE PER PARCHEGGI ABITAZIONE
	NUOVA RECINZIONE		MURO RECINZIONE ESISTENTE
	RECINZIONE METALLICA ESISTENTE		



Arch. Loggio Lorenzo
 Arch. Loggio Lorenzo
 sede legale
 via S. Vito 10
 20092 Monza (MI)
 Tel. 039.365.301-302
 fax. 039.365.415-417
 Fax. 039.353.146.415
 loggio@loggio.it
 Mail: studio@loggio.it

Arch. Pegliotti Alessandro
 Arch. Pegliotti Alessandro
 sede:
 Piazza della Chiesa n.1
 20080 Segrate (MI)
 Via San Ottaviano n.33
 20090 Segrate (MI)
 tel. 039.376.000
 tel. 039.371.000
 fax. 039.371.000
 arch.pegliotti@gmail.com

PIANO ATTUATIVO IN VARIANTE	oggetto	Intervento di edilizia libera e sociale in via Cantalupo e via I. Nievo																					
scala	1:200	Stato dell'edificio Progetto Urbanizzazioni primarie e cartoleristica lotto A																					
data	13 novembre 2012	autografi																					
		<table border="0"> <tr> <td>Arch. Loggio</td> <td>_____</td> <td>firma</td> </tr> <tr> <td>Arch. Claudio</td> <td>_____</td> <td></td> </tr> <tr> <td>Arch. Franco</td> <td>_____</td> <td></td> </tr> <tr> <td>Arch. Anna</td> <td>_____</td> <td></td> </tr> <tr> <td>Arch. Fabio</td> <td>_____</td> <td></td> </tr> <tr> <td>Villa Francesca</td> <td>_____</td> <td></td> </tr> <tr> <td>FRATREM S.n.c. Piazza Aldo Moro 2 20061 Carugate MI</td> <td>_____</td> <td></td> </tr> </table>	Arch. Loggio	_____	firma	Arch. Claudio	_____		Arch. Franco	_____		Arch. Anna	_____		Arch. Fabio	_____		Villa Francesca	_____		FRATREM S.n.c. Piazza Aldo Moro 2 20061 Carugate MI	_____	
Arch. Loggio	_____	firma																					
Arch. Claudio	_____																						
Arch. Franco	_____																						
Arch. Anna	_____																						
Arch. Fabio	_____																						
Villa Francesca	_____																						
FRATREM S.n.c. Piazza Aldo Moro 2 20061 Carugate MI	_____																						
appartenenza	Arch. Loggio Lorenzo	progettati																					
	Arch. Pegliotti Alessandro																						
scale	11	Arch. Reddelli Mario																					

La presente opera è di proprietà editoriale, è protetta a norma di legge dal D.L. n. 589/1997 e, in caso di ristampa, è vietata la ristampa senza permesso scritto dalla casa editrice.