




PLANIMETRIA STATO DI FATTO

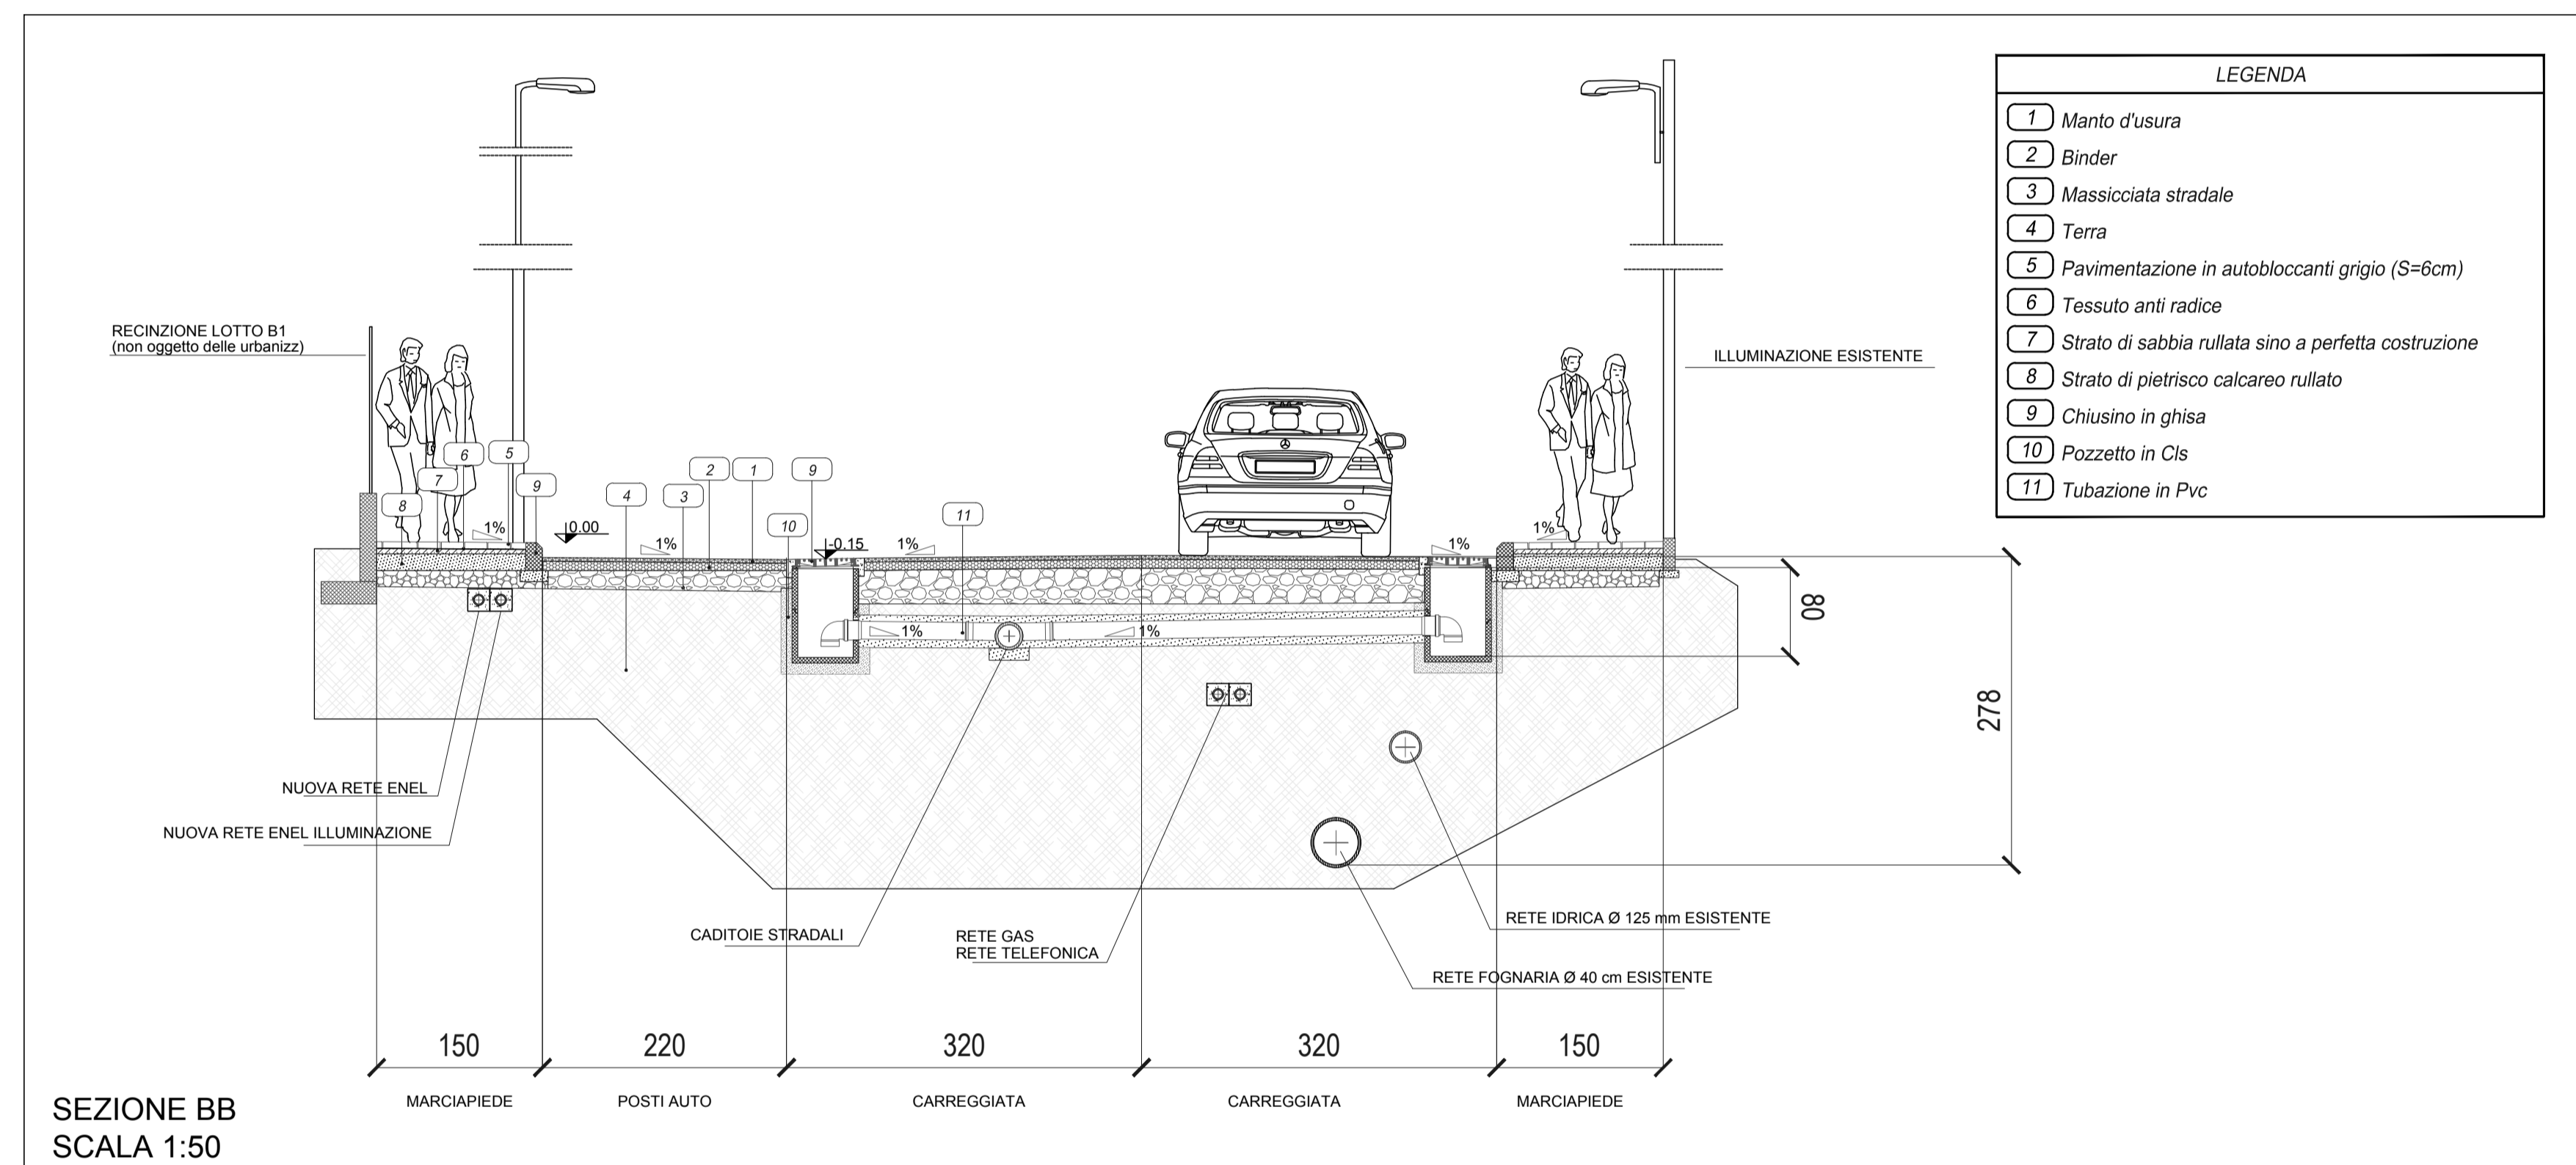


SEZIONE BB  
SCALA 1:50

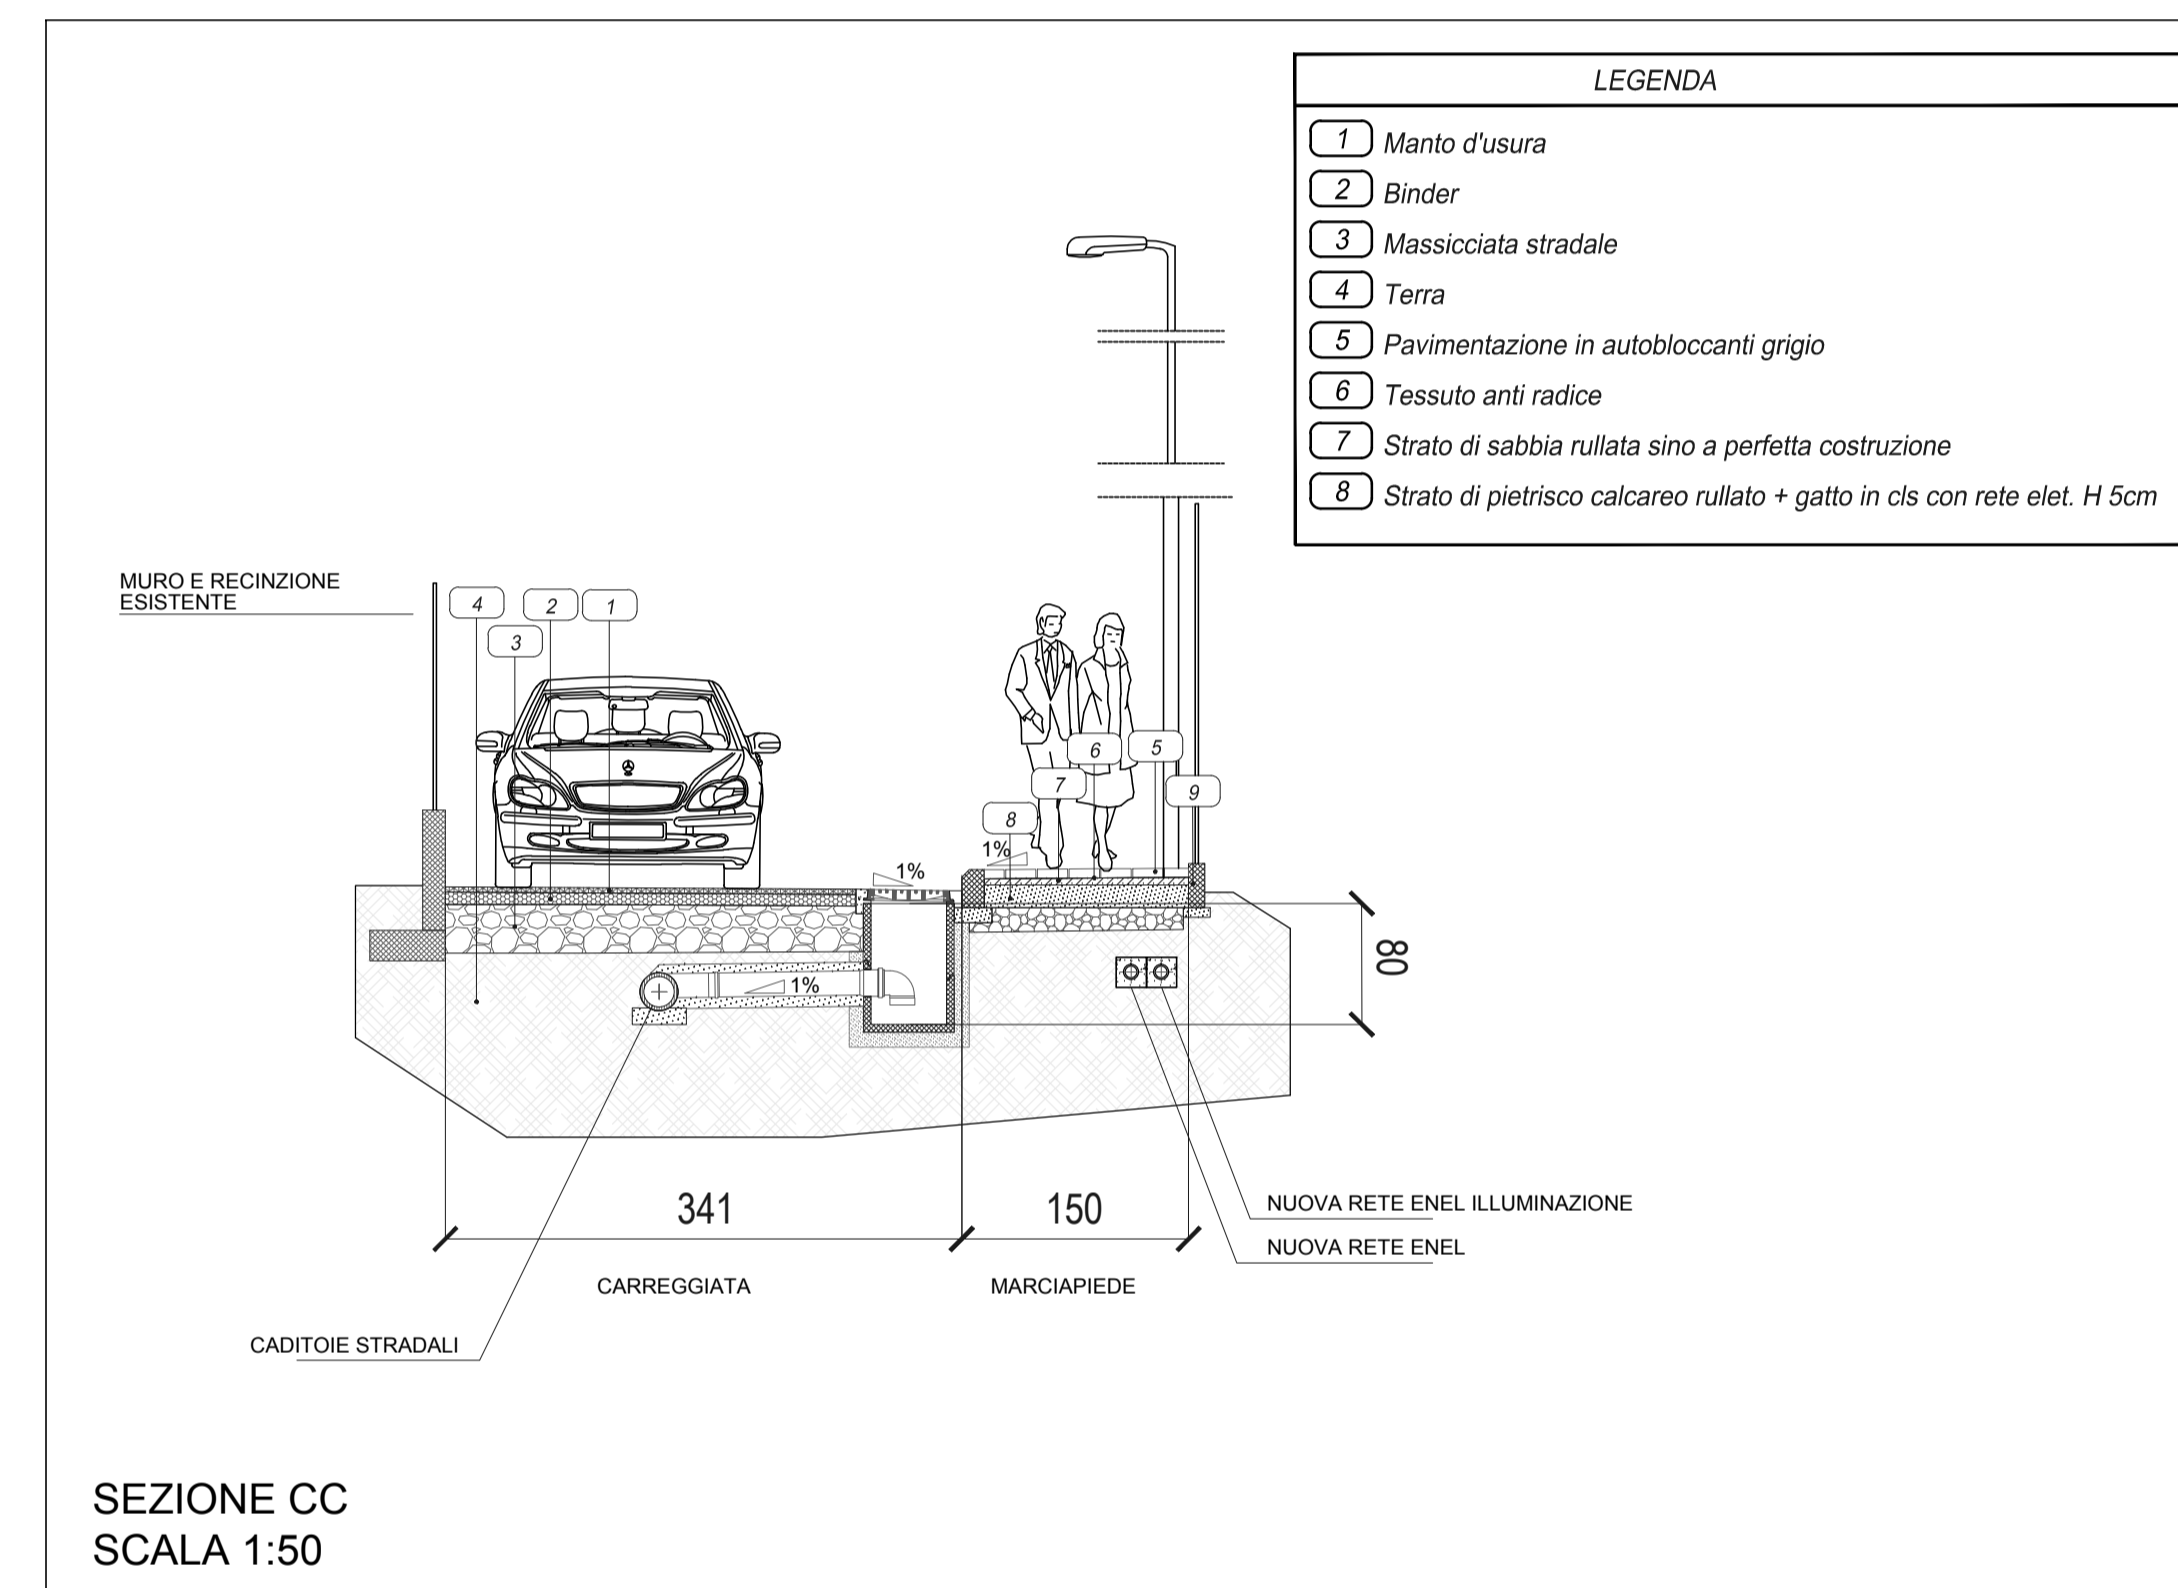


SEZIONE CC  
SCALA 1:50

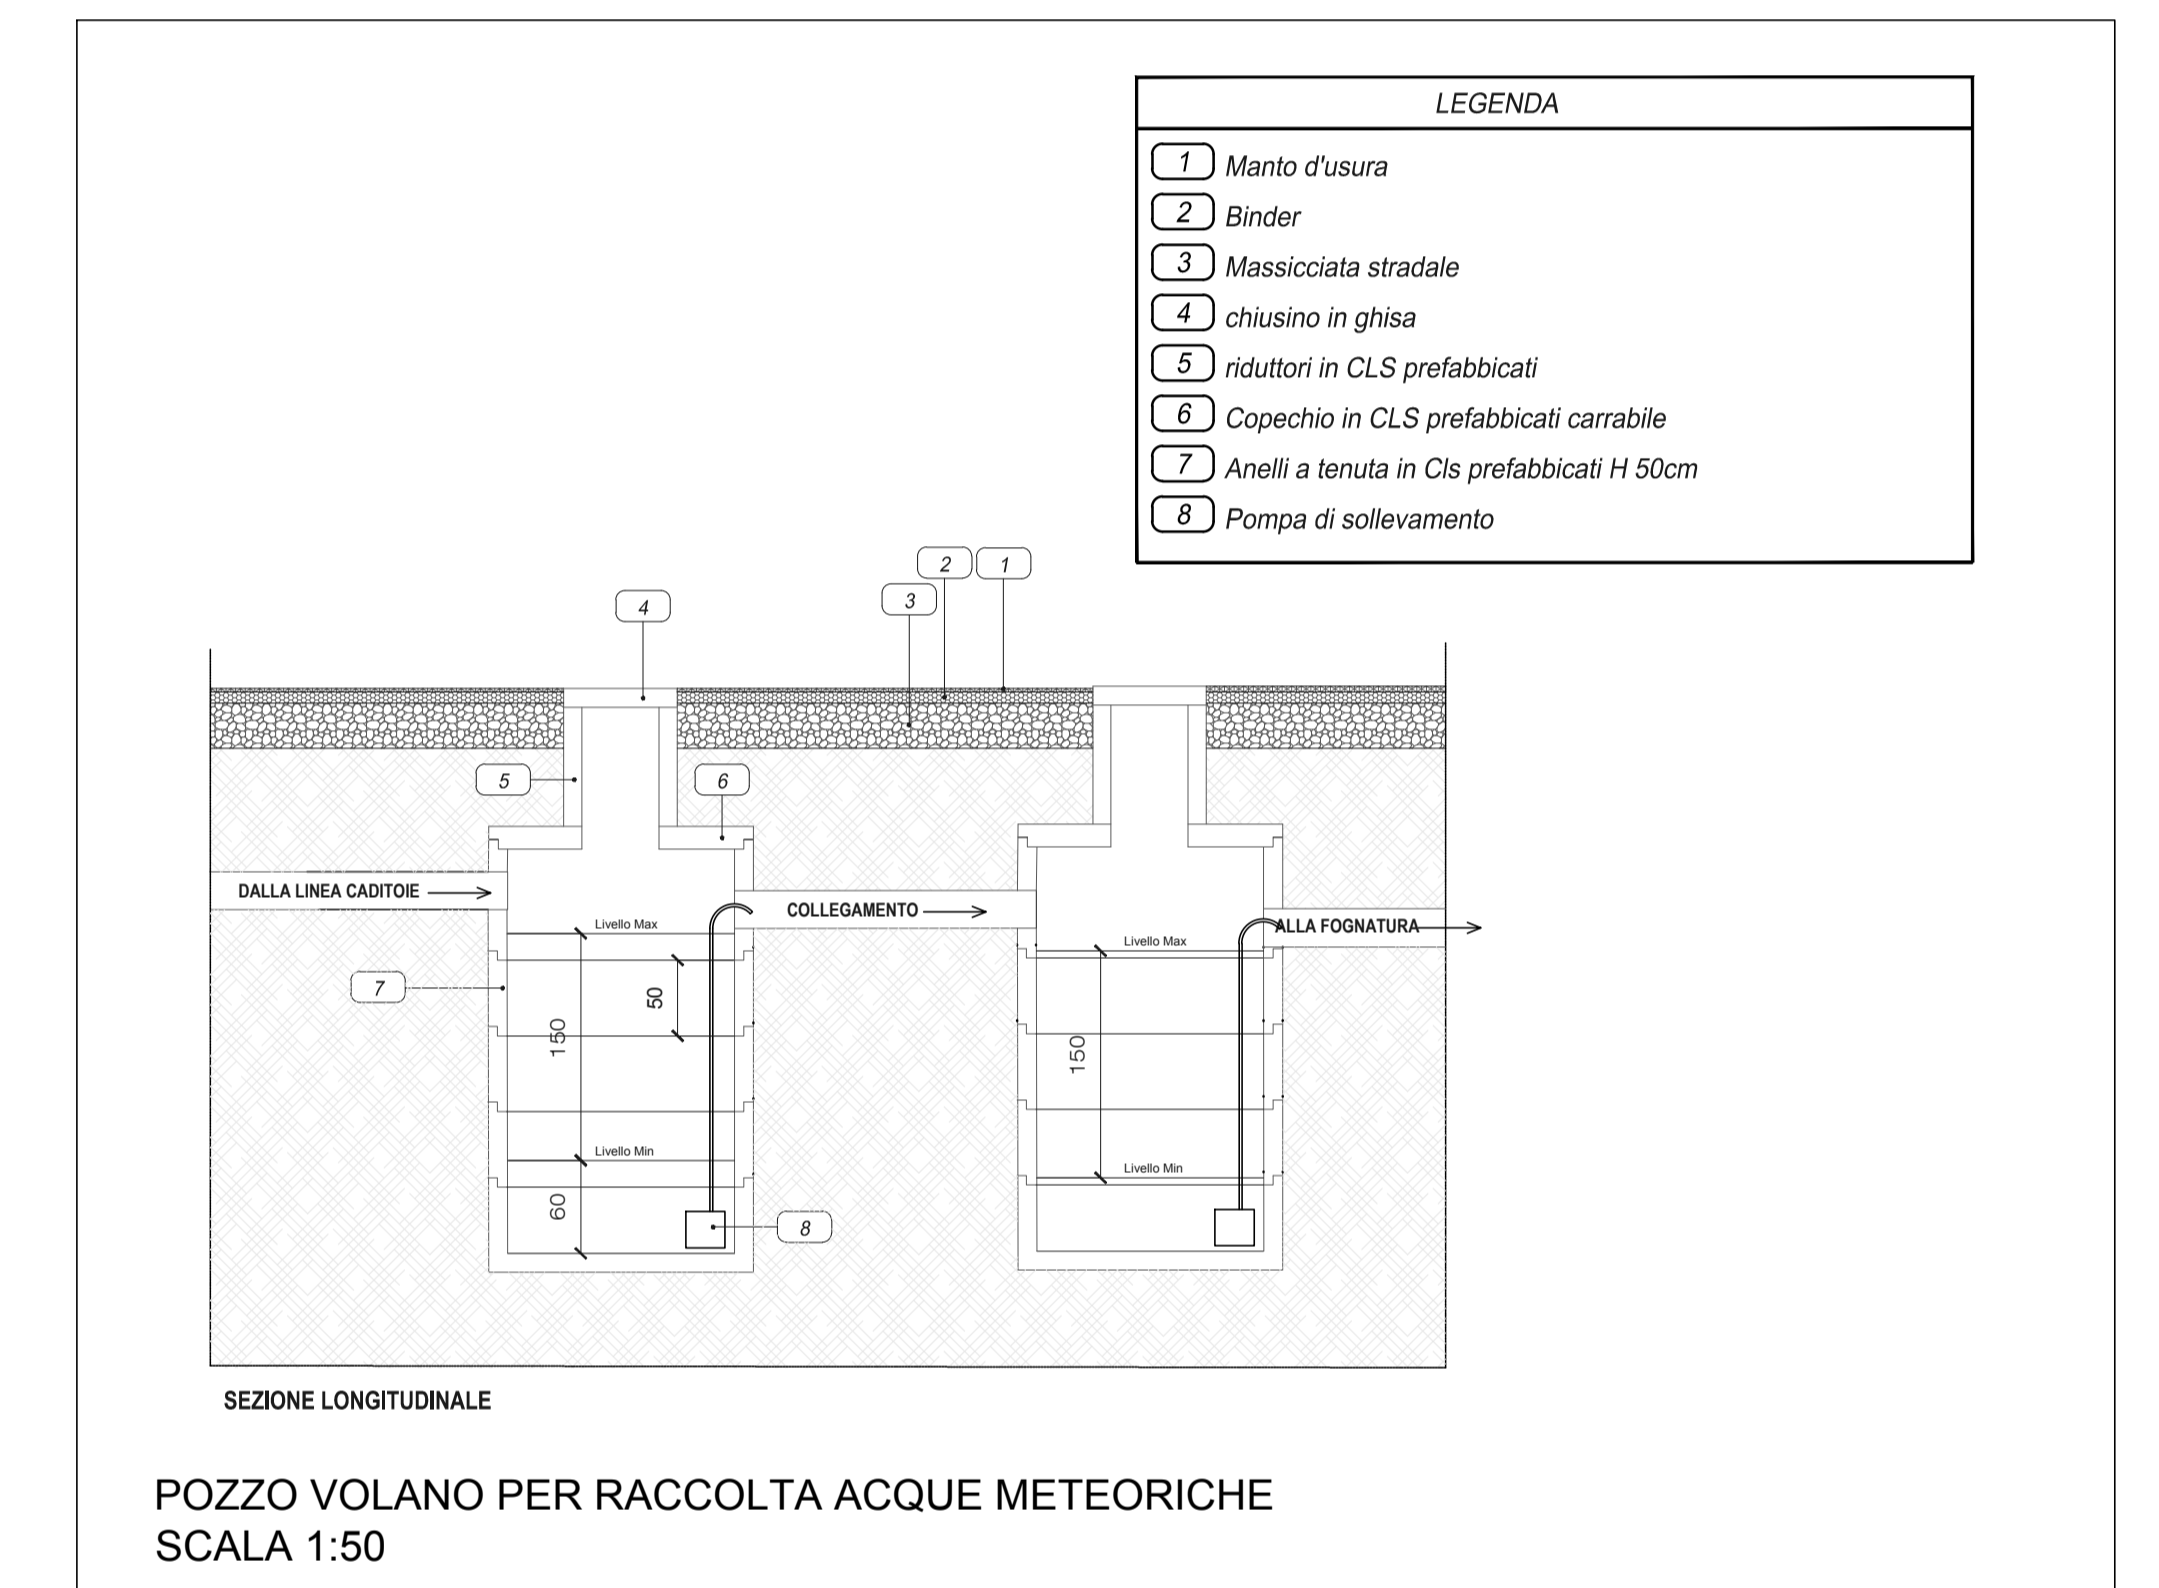

SEZIONE LONGITUDINALE  
POZZO VOLANO PER RACCOLTA ACQUE METEORICHE  
SCALA 1:50

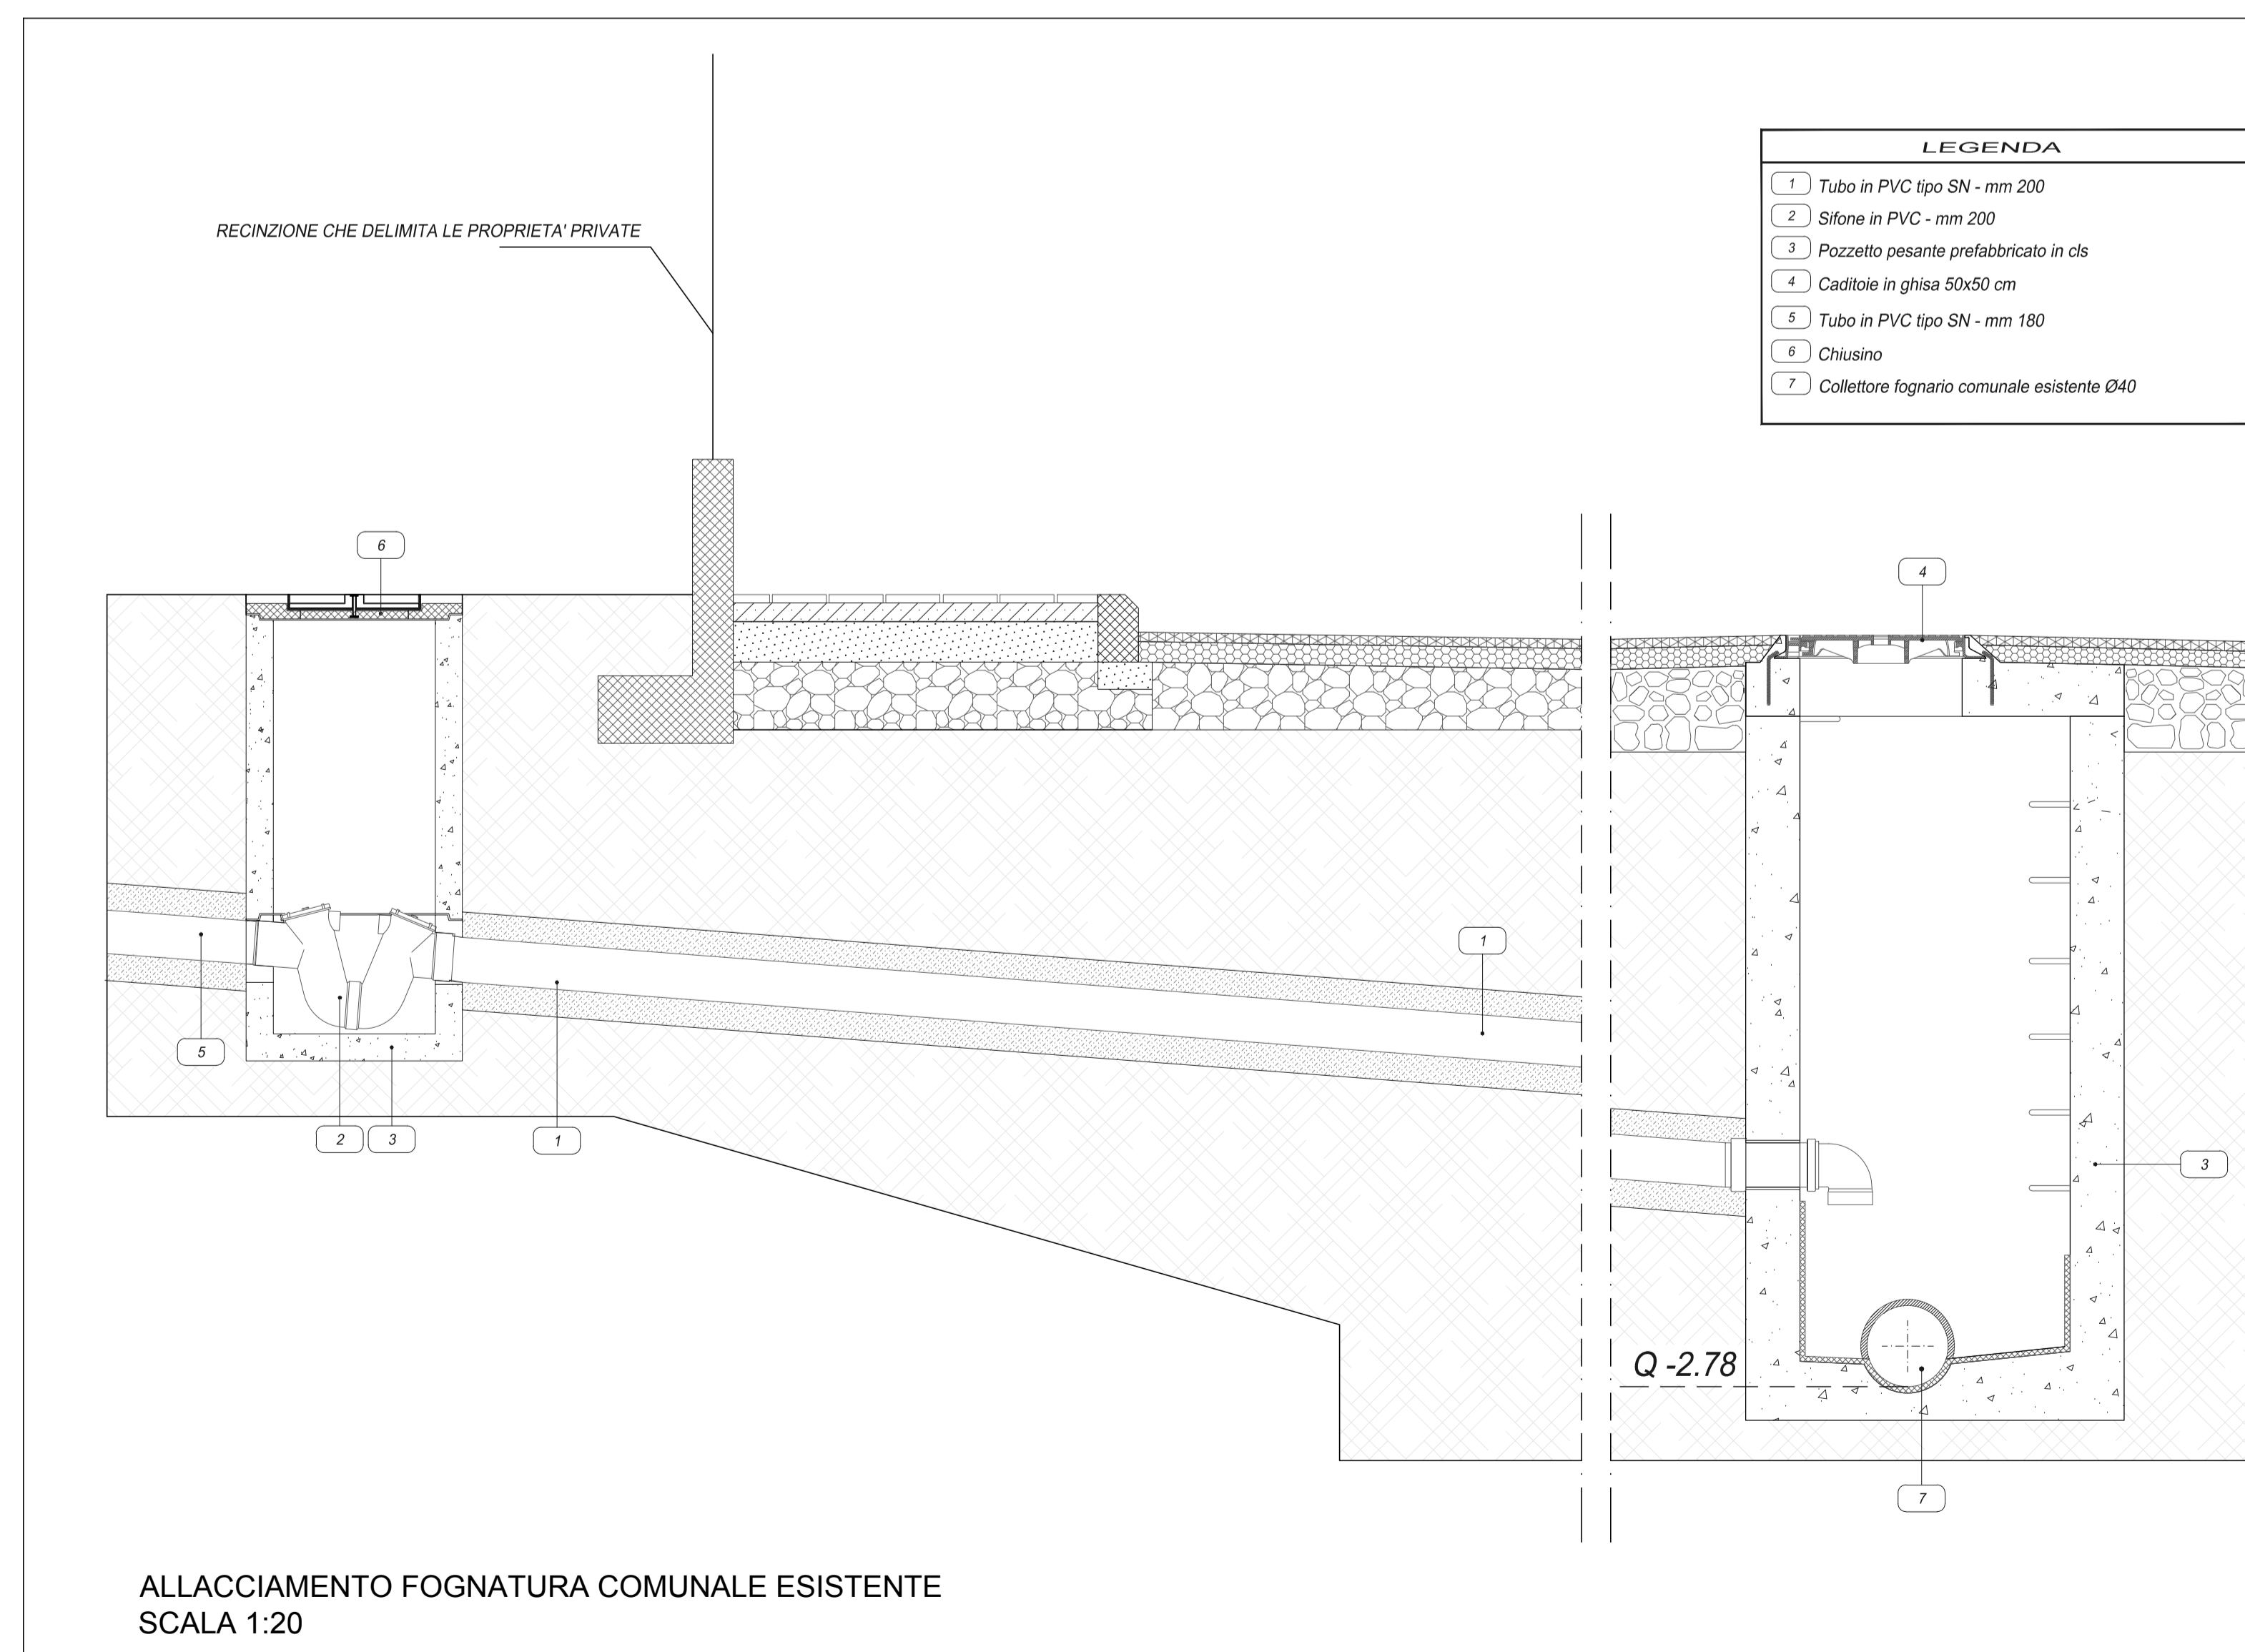

ALLACCIAMENTO FOGNATURA COMUNALE ESISTENTE  
SCALA 1:20

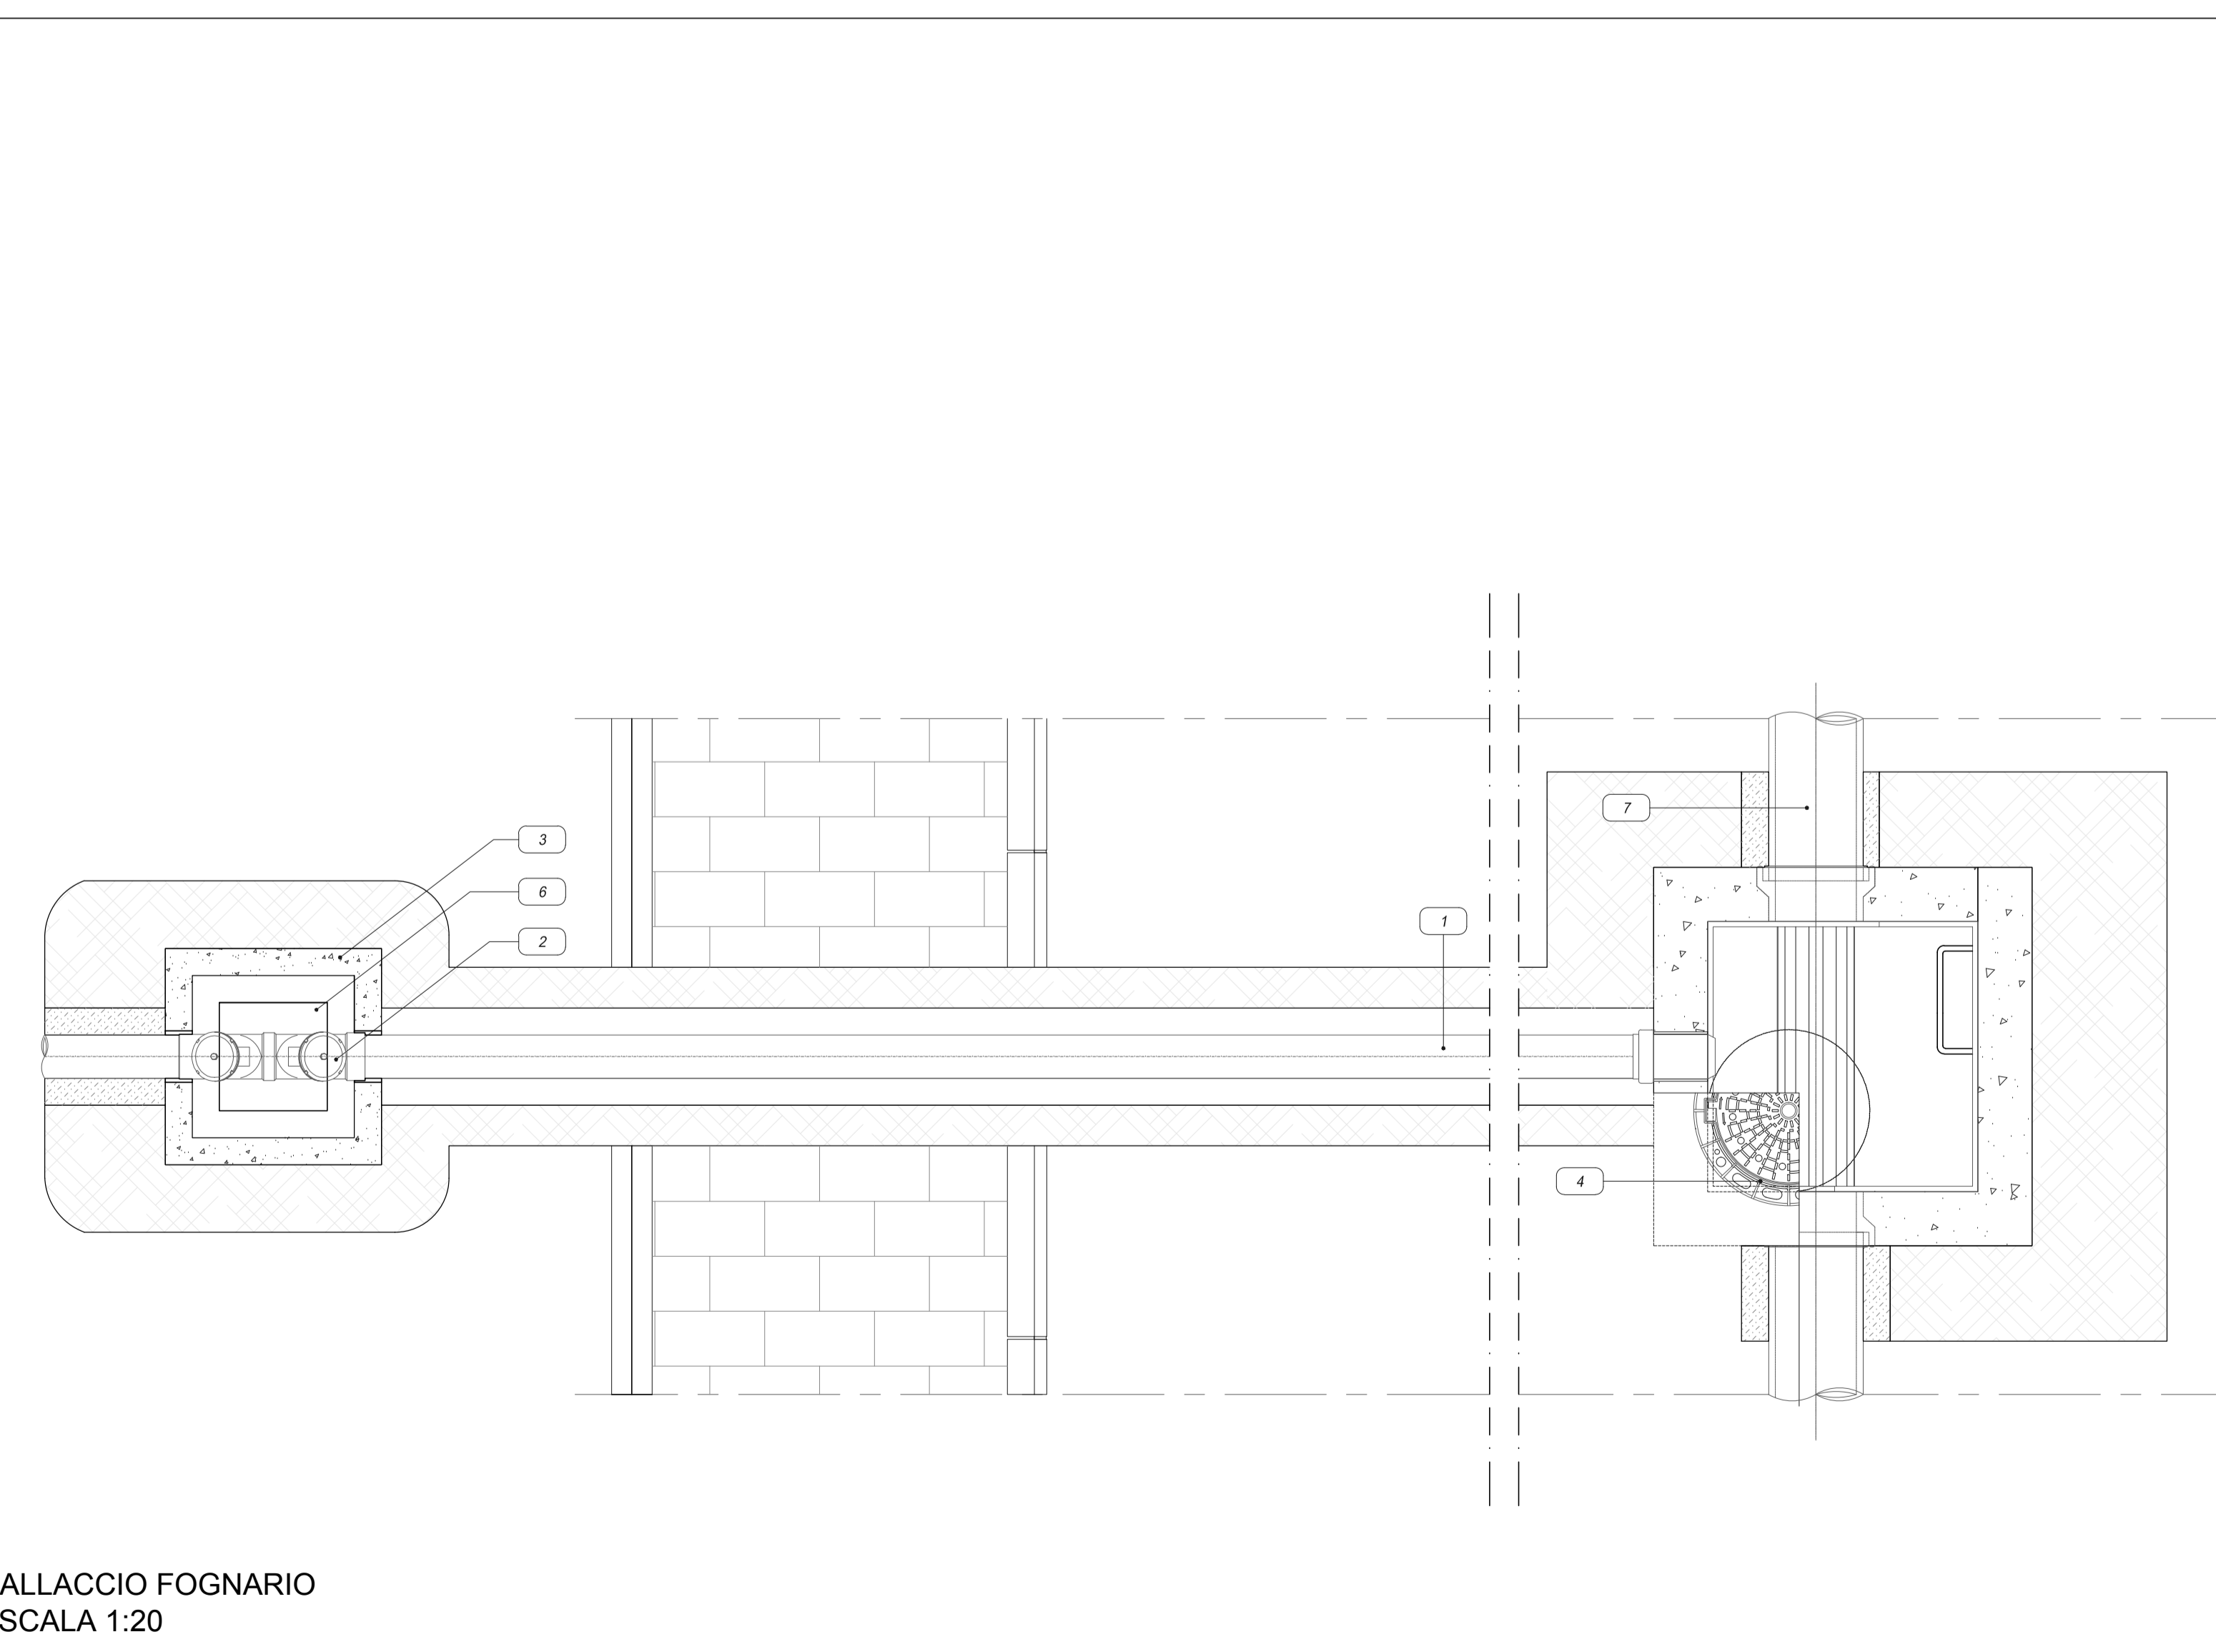

ALLACCIO FOGNARIO  
SCALA 1:20



Arch. Loglio Giorgio  
Arch. Pegolotti Lorenzo  
studio legato  
Via A. Volta 5  
sede operativa  
Via G. Galvani 28  
SODICE (Rovato) (BS)  
20084 Arona (MI)  
Tel. 039.38.65.47  
Fax 039.38.1.01.01  
Mail: studio@logh.it



Arch. Redaelli Mario  
Arch. Pegolotti Alessandro  
Piazza della Chiesa n.1  
20044 Oggiono (LC)  
Via San Gottardo n.83  
20084 Arona (MI)  
Tel. 039.38.65.47  
Fax 039.38.1.01.01  
Mail: studio@logh.it

PIANO ATTUATIVO  
IN VARIANTE

oggetto  
Intervento di edilizia libera e sociale in via Cantalupo e via I. Nievo

scala  
1:50  
1:20

stato dell'elaborato  
Particolari costruttivi e sezioni Urbanizzazioni Primarie Lotto B

data  
13 novembre 2012

lavoranti  
Arosio Luigia  
Arosio Claudio  
Arosio Franco  
Arosio Anna  
Arosio Fabio  
Villa Francesca  
FRATREM S.n.c. Piazza Aldo Moro 2  
20061 Carugate MI

aggiornamento

progettista  
Arch. Loglio Lorenzo

tavole  
21

Arch. Pegolotti Alessandro  
Arch. Redaelli Mario