




Stato di fatto



Stato di progetto



Stato di fatto

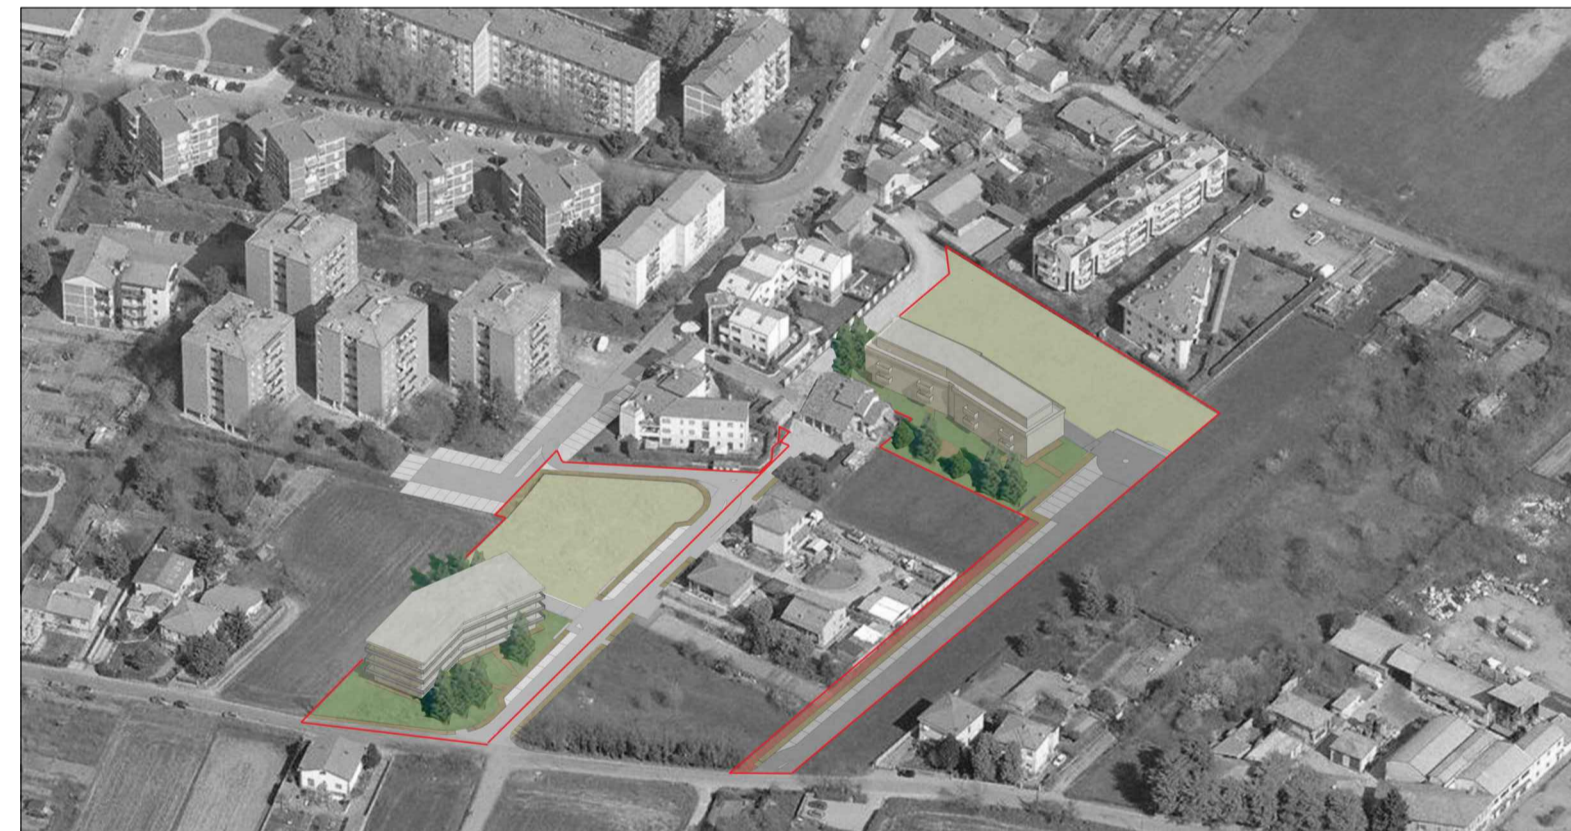

Stato di progetto



Arch. Loglio Giorgio
Arch. Loglio Lorenzo
 sede legale
 Via A. Volta 5
 sede operativa
 Via C. Cattaneo 26
 20052 Monza (MB)
 Tel. 039.36.95.20
 Tel. 039.38.63.47
 Fax. 039.23.16.815
 Url: www.logh.it
 Mail: studio@logh.it



Arch. Redaelli Mario
Arch. Pegolotti Alessandro
 sede:
 Piazza della Chiesa n.1
 23848 Oggiono -LC-
 Via San Gottardo n.83
 20900 Monza -MB-
 tel 0341.579387
 tel 039.9715481
 fax 039.9715482
 redaelli@zpsu.com
 arch.pegolotti@gmail.com

PIANO ATTUATIVO
 IN VARIANTE

oggetto
 Intervento di edilizia libera e sociale in via Cantalupo e via I. Nievo

titolo dell'elaborato
 Fotoinserimento tridimensionale di progetto

data
 13 novembre 2012

lottizzanti	timbro e firma
Arosio Luigia via Matteotti 489, 20099 Sesto San Giovanni	_____
Arosio Claudio via Puglia 15, 20900 Monza	_____
Arosio Franco via Sirtori 12, 20900 Monza	_____
Arosio Anna via privata degli ulivi 30, 23827 Lierna	_____
Arosio Fabio via Modigliani 24, 20900 Monza	_____
Villa Francesca via Modigliani 24, 20900 Monza	_____

aggiornamento
 progettisti
 Arch. Loglio Lorenzo

progettisti	timbro e firma
Arch. Loglio Lorenzo	_____
Arch. Pegolotti Alessandro	_____

tavola
09

Arch. Redaelli Mario