



1



2



3



4



5



6



7



8



9



10



11



15



12



13



14



20



16




17



18



19

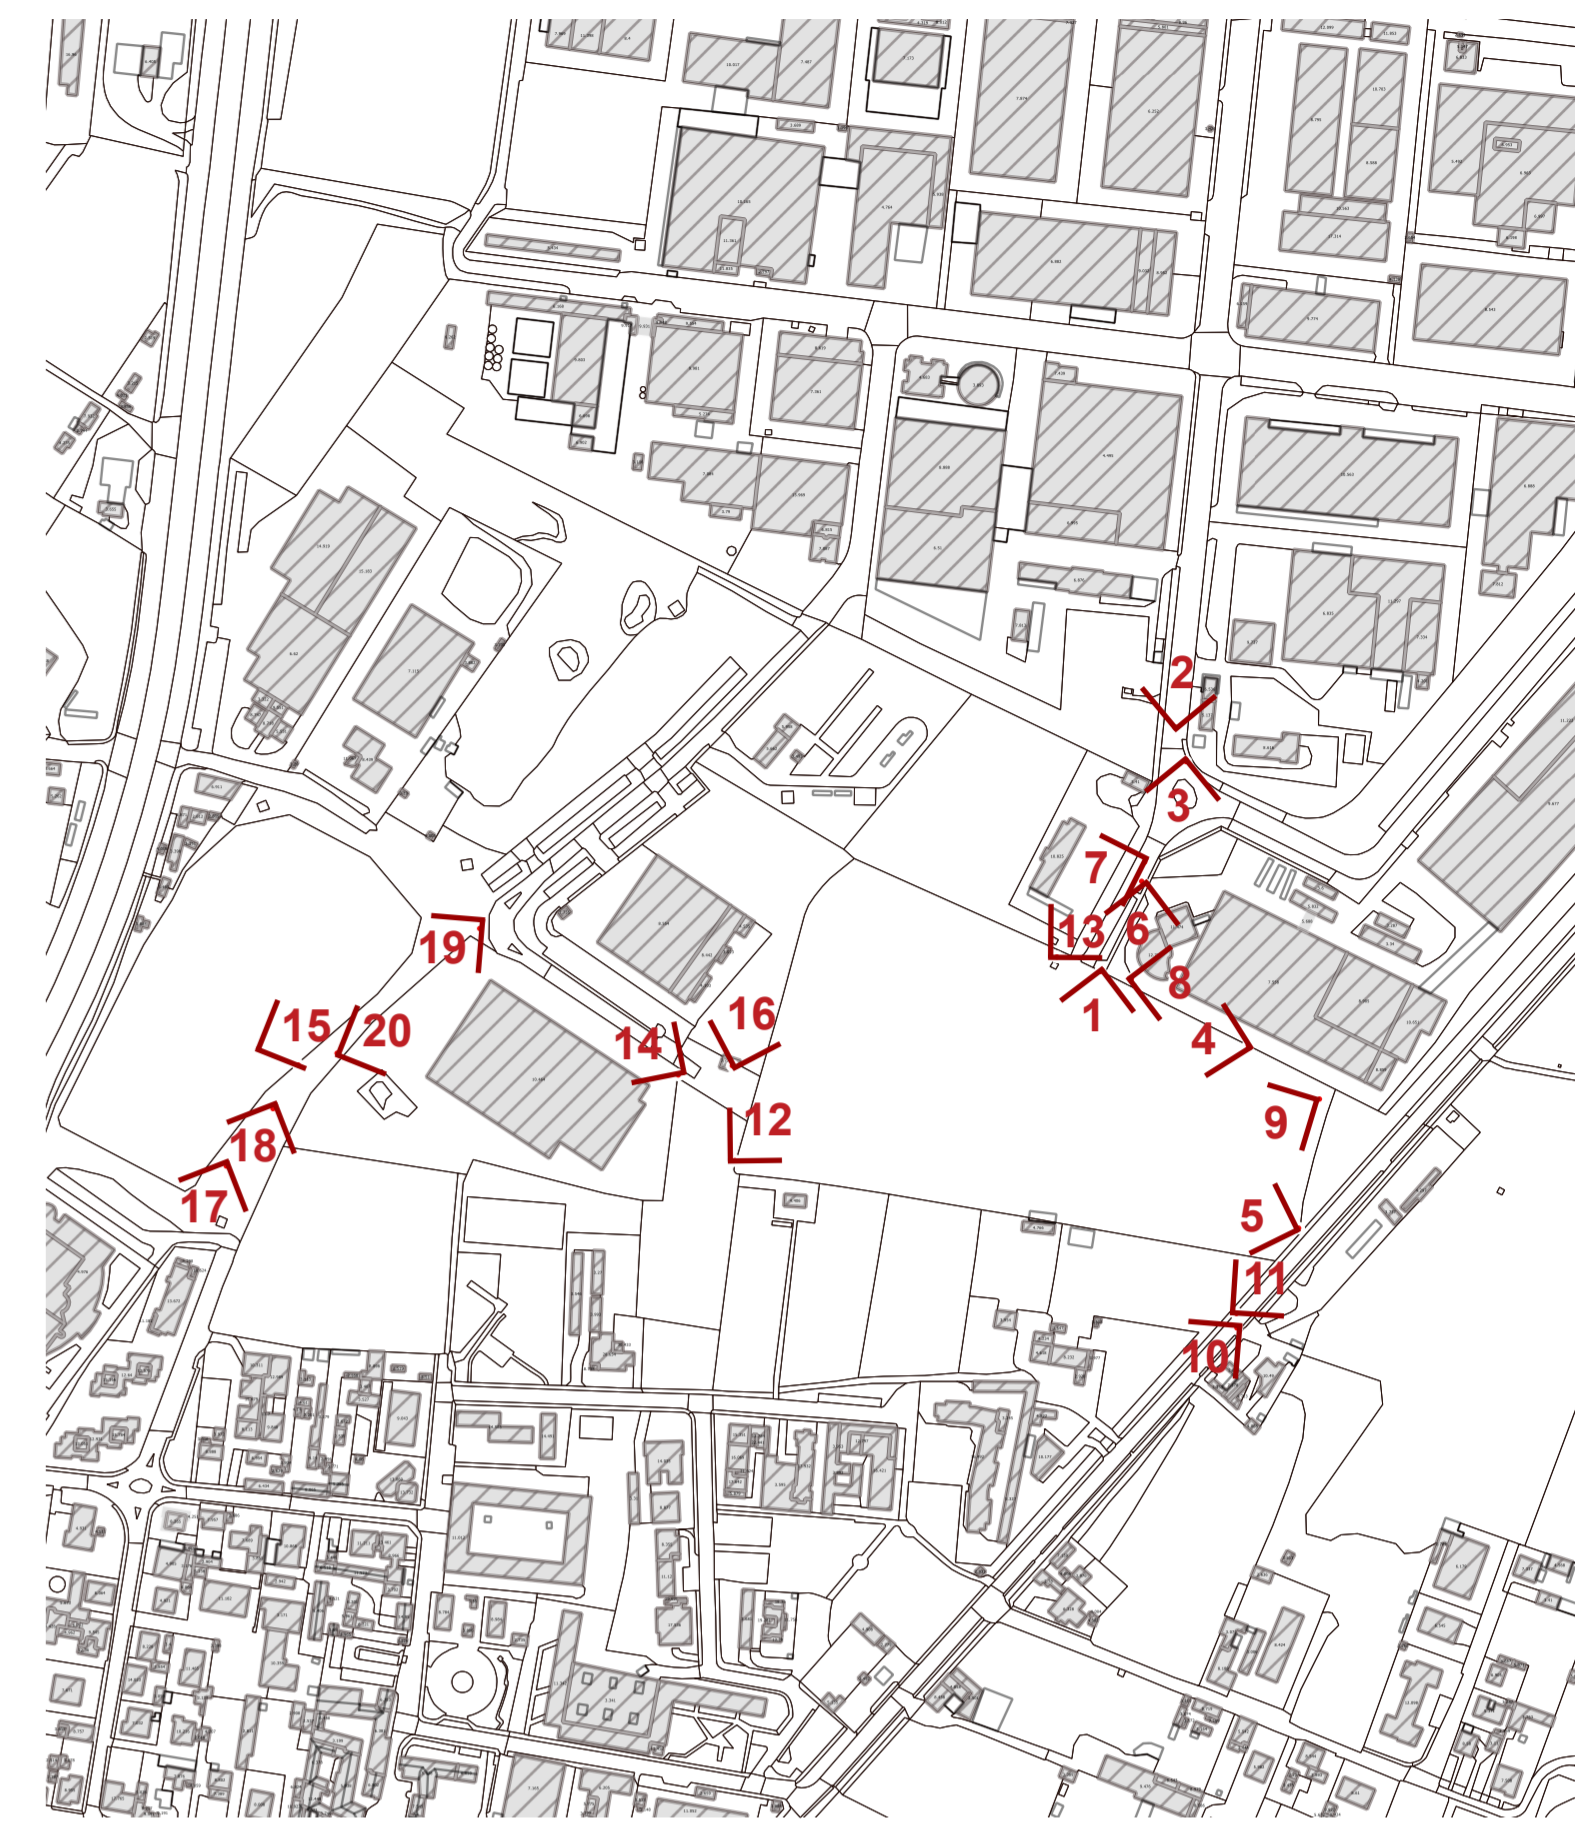

elesa



COMUNE	PROTOCOLLO	PROGETTISTA	PROPRIETARI/AVENTI TITOLO
			A. S. E. S. A. V. ELESA S.p.A. ELESA R.E.

PROGETTO PIANIFICAZIONE URBANISTICA
STARCOING

COORDINATORE PER ELESA
ANTONIO G. BELLINI ARCHITETTO

Ripa di Porta Ticinese 75 - 20143 MILANO
 Tel. 02/767000 Fax 02/767007 e-mail: info@starcoing.it
 Via Cristoforo Colombo 456 - 00154 ROMA
 Tel. 06/5292746 Fax 06/5713601 e-mail: info@starcoing.it

Via Carlo Alberto 32 - 20090 MONZA
 Tel. 03922460 e-mail: info@antoniobelliniarchitetto.it

PROGETTO OPERE PUBBLICHE E MOBILITÀ
TRM
 Infrastrutture Territorio Ambiente
 Via C. Battisti 10 - 20090 MONZA
 Tel. 039 255 385237 e-mail: uffici@trm.it

INDAGINI AMBIENTALI
GEOPLAN
 Via Antica Romana Occidentale 3/4
 14073 - CANTÙ (NOVARA) (VC)
 T. +39 328-6679760 F. 0187-816486
 g.debellis@gmail.com
 g.debellis@spz.securitezzapostale.it

STUDIO GEOLOGICO GEOTECNICO
Geol. GIOVANNI DEBELLIS
 Via Antica Romana Occidentale 3/4
 14073 - CANTÙ (NOVARA) (VC)
 T. +39 328-6679760 F. 0187-816486
 g.debellis@gmail.com
 g.debellis@spz.securitezzapostale.it

PROGETTO ACUSTICA
TECNICA AMBIENTE
 Via Vincenzo Russo 9 - 20127 - MILANO
 tel. 02 26040510 e-mail: info@tecnicaambiente.it

Oggetto
**PIANO ATTUATIVO AMBITO INDUSTRIALE D1
 ESPANSIONE STABILIMENTO ELESA Spa**

Categoria	PIANO ATTUATIVO	Emissione	Veri	OK
Titolo della tavola	DOCUMENTAZIONE FOTOGRAFICA	29-10-2021	0	ALAR EMISSIONE

Elaborato n°	SCALA
PA-005	---

Nome file	086-PA-005-PL-00_RIL_FOTO	Codice commessa	21086
Contratto	STCO	Approvato	ARCB

Disegni di proprietà dello Studio Starcoing S.r.l. - Tutti i diritti riservati a norma di legge.