


**Inquadramento Urbanistico**



**Estratto Mappa: COMUNE DI MONZA - FOGLIO 17 - Individuazione servitù perpetua ad uso pubblico**

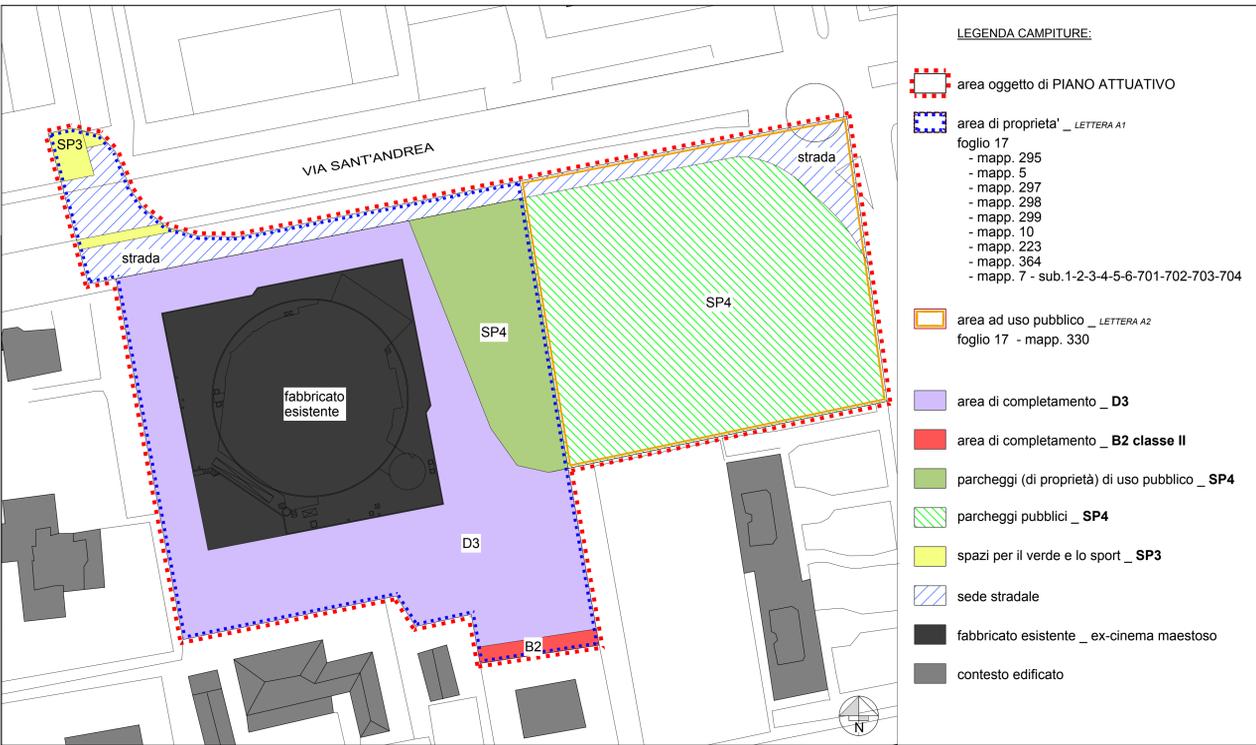

**Estratto di P.G.T. PIANO delle REGOLE**




**Estratto di P.G.T. PIANO dei SERVIZI**




**Estratto di P.G.T. DOCUMENTO DI PIANO**  
Vincoli in atto sul territorio



**Dimostrazione del calcolo delle superfici**

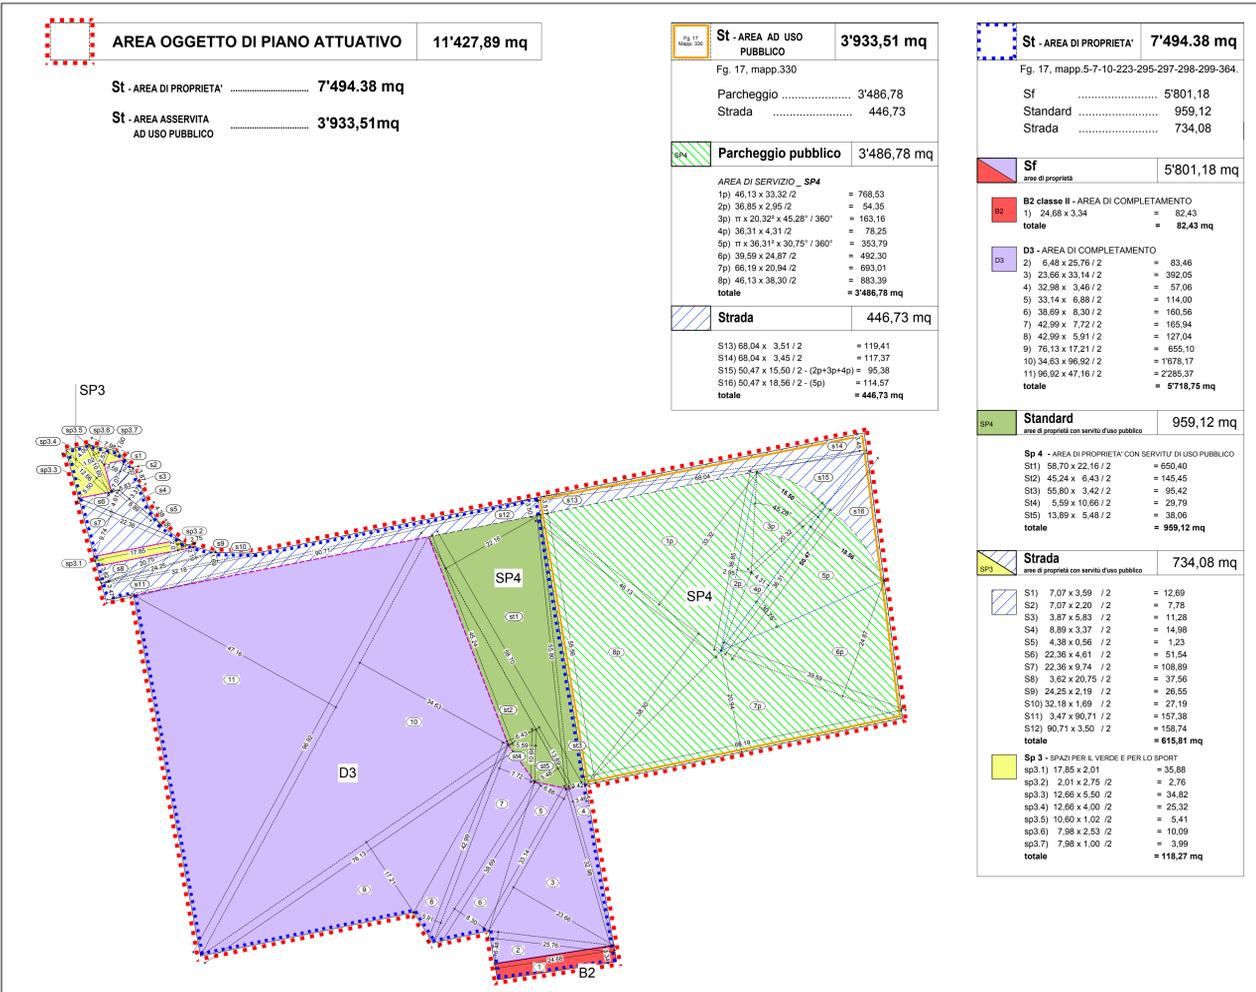

**Rilievo dell'area di P.A.**

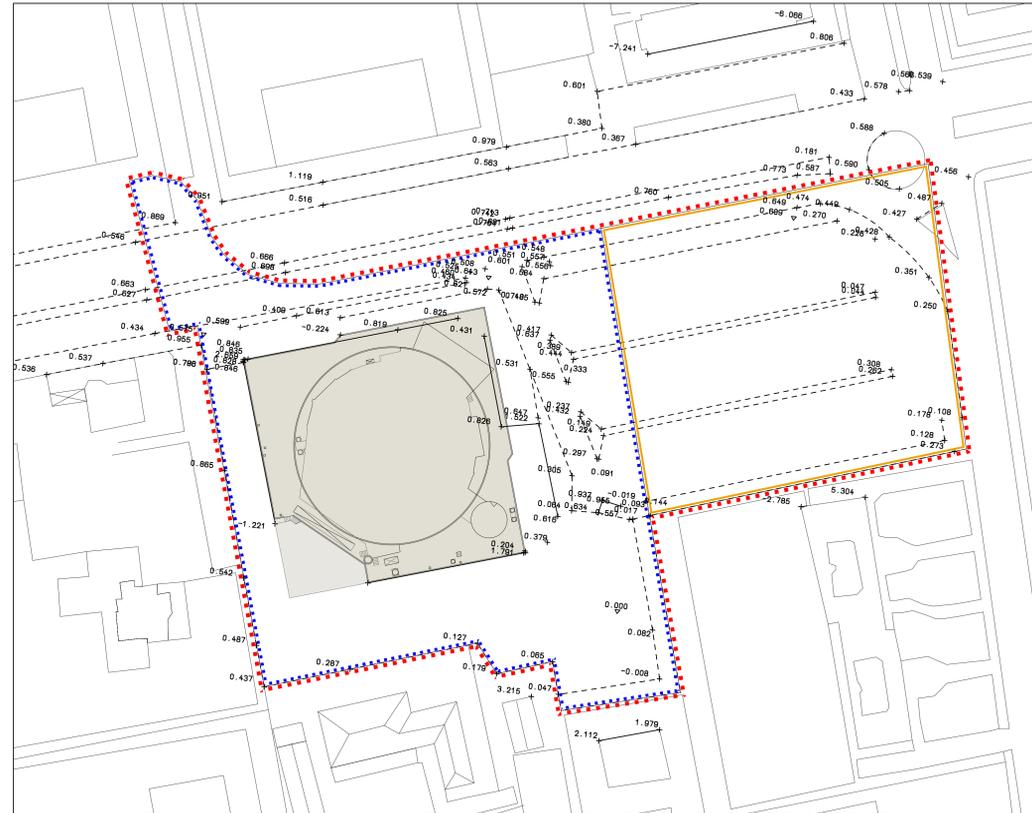

SPAZIO PER COMUNE E/O ENTI:

PROPRIETA': COSTRUZIONI ANTARES S.R.L. Via Parabolini, 7 Milano (MI) PROGETTISTA:

DIRETTORE LAVORI: IMPRESA:

**Studio tecnico associato di ingegneria e architettura** Via San Gottardo, 91 - 20900 - Monza (Mb) Tel. 039 / 368249 - 039 / 320292 Fax: 039 / 368797 e-mail: info@edidata.eu

COMMITTENTE: COSTRUZIONI ANTARES S.r.l. Rif. 767

OGGETTO: Istanza formale di Piano Attuativo Ex- cinema Maestoso via Sant'Andrea, 23 - cap. 20900 - Monza (10/10/2014)

TAVOLA: Inquadramento urbanistico, rilievo terreno, estratti di mappa, estratti di PGT Scala: 1:500

Data: 29.11.2013	Note:	Agg.:	Note:	Tavola
Agg.: Luglio 2014	Note:	Agg.:	Note:	<b>01</b>
Agg.:	Note:	Agg.:	Note:	
Agg.:	Note:	Agg.:	Note:	
Agg.:	Note:	Agg.:	Note:	

ing. E. Selvagno - arch. G. Perini - geom. L. Ferrara - ing. E. Gramegna - geom. F. Ferrara - geom. A. Zamboni  
ing. P. Cortiula - arch. S. Bianchi - ing. R. Pinato - arch. A. Vismara - ing. E. Calore - arch. F. Gariboldi  
HL = 712 / 1189 (0,65m²) Altipian 2012