


Planimetria generale di PROGETTO - scala 1:500

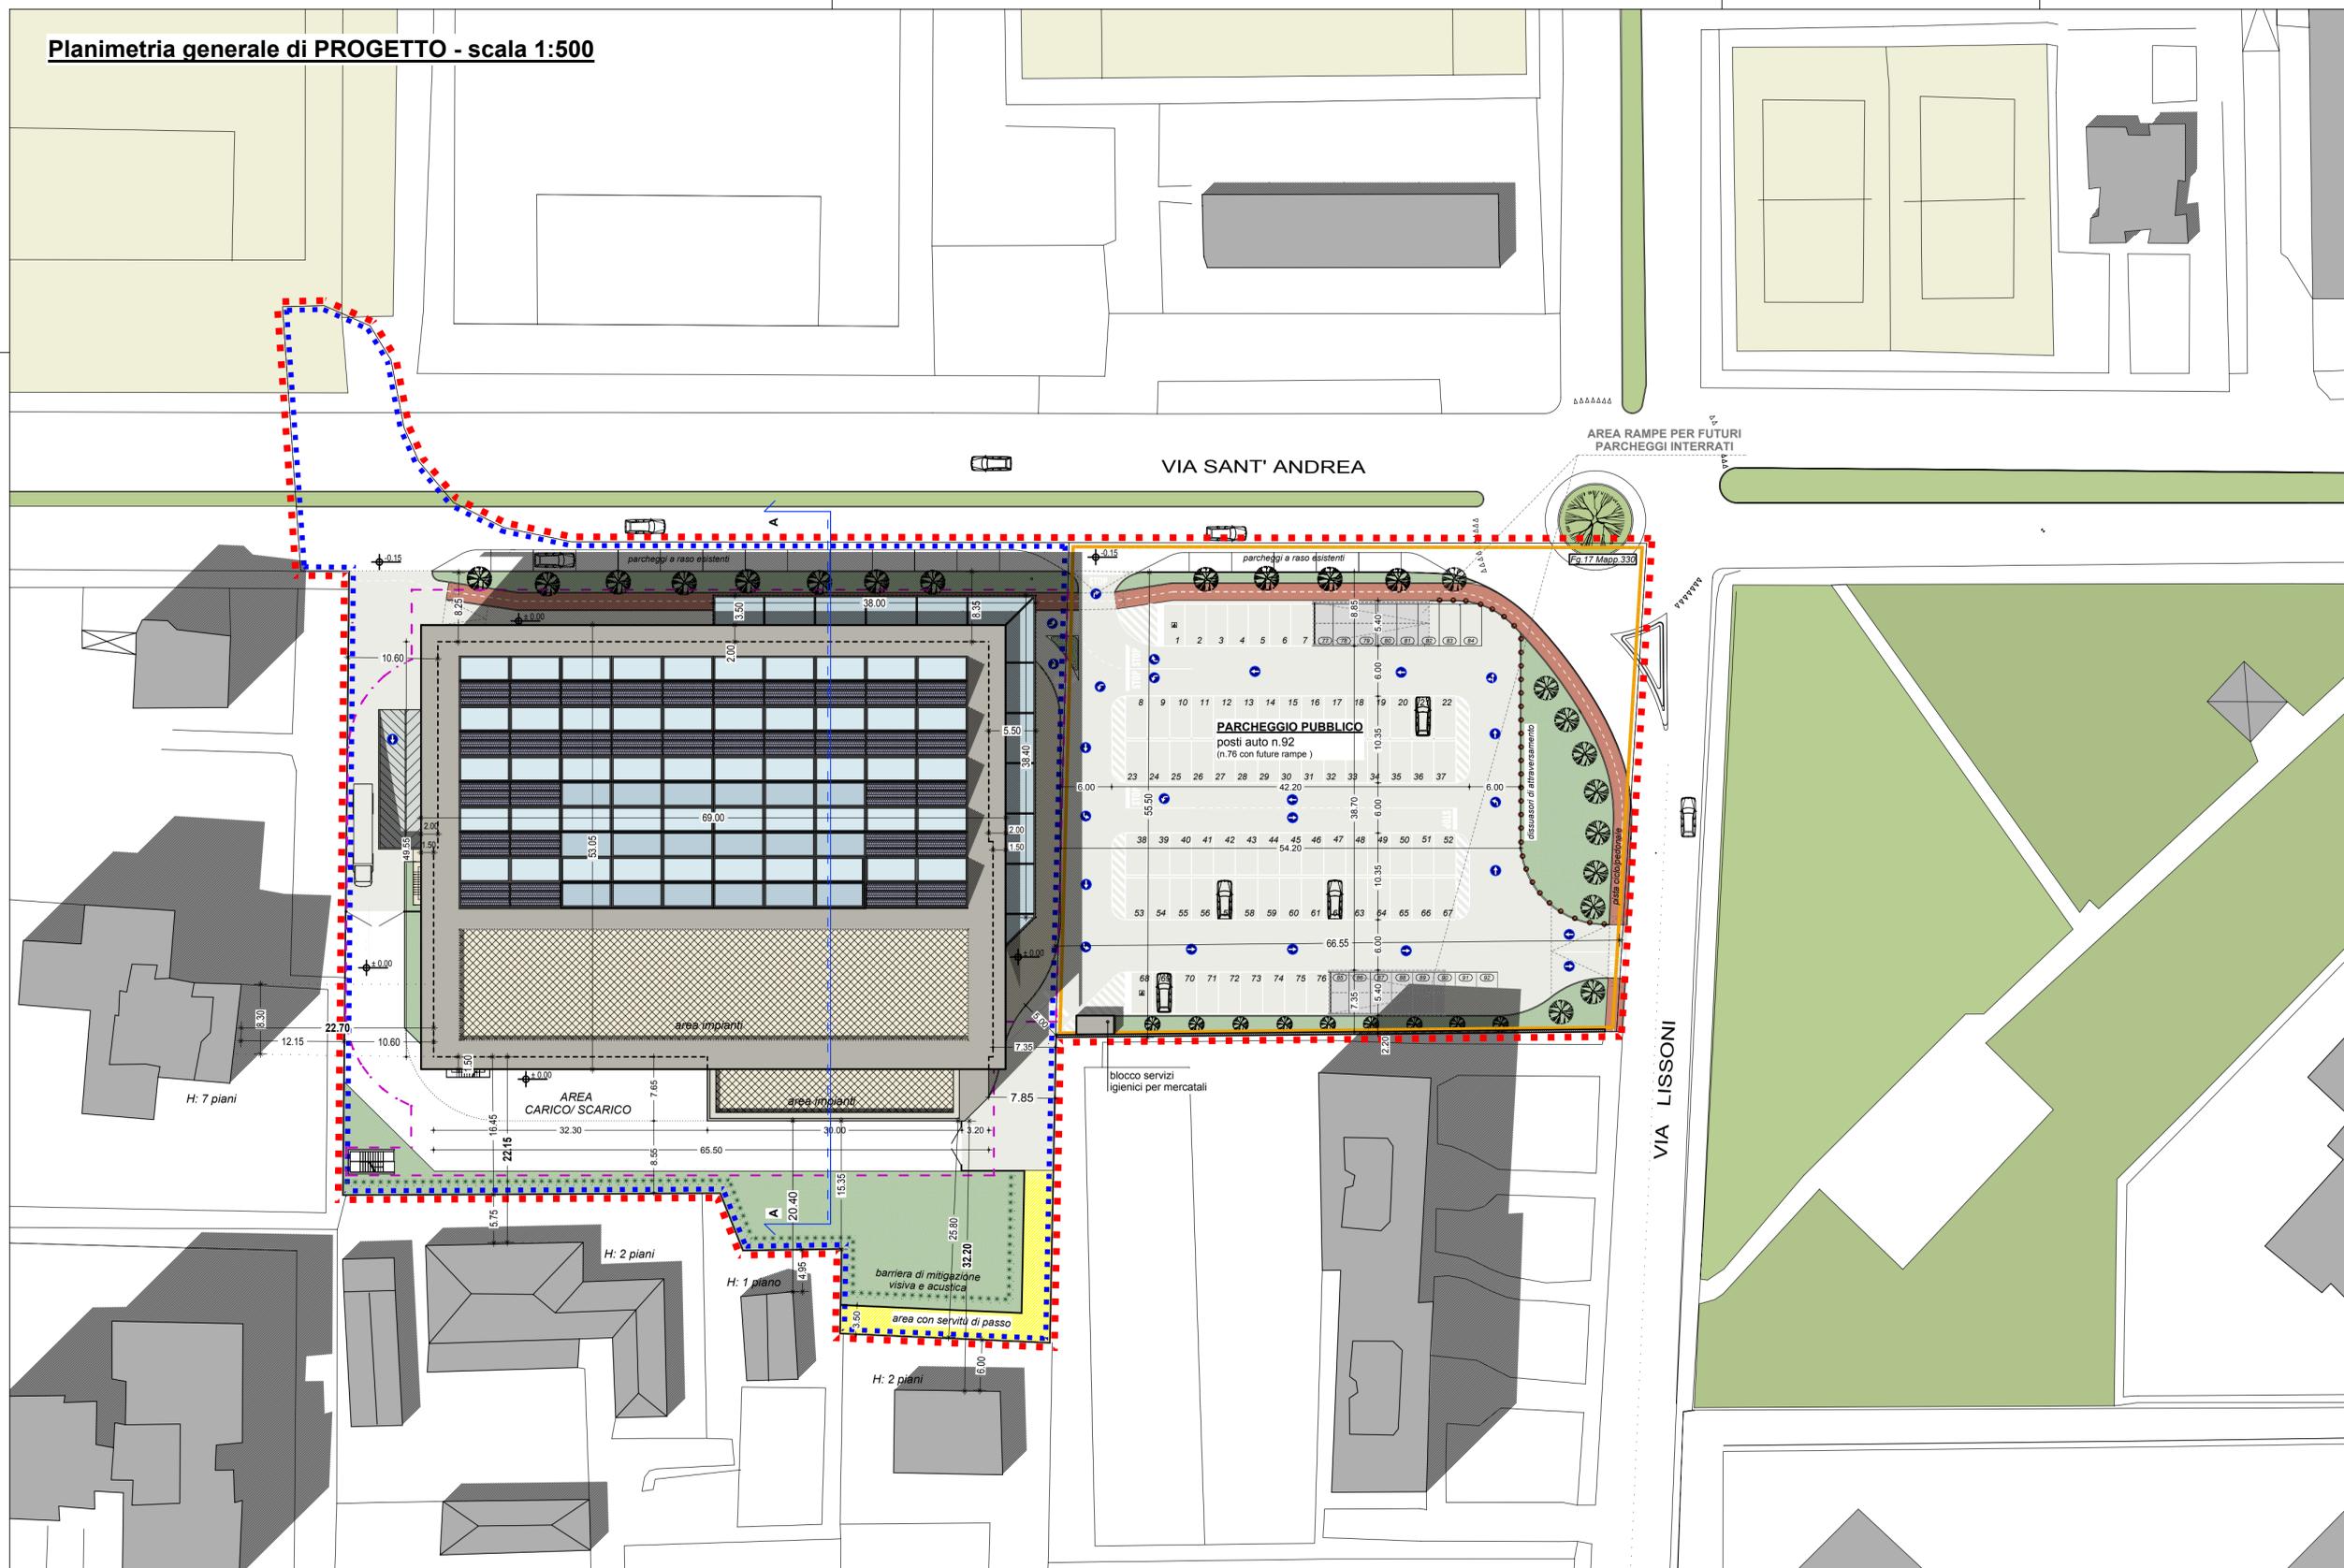

LEGENDA PLANIMETRIA Progetto

- AREA OGGETTO DEL P.A.
- confine di proprietà
- confine foglio 17- mappale 330
- - - proiezione piano interrato
- servitù di passo a favore della proprietà al mappale 361 ed a acario del mappale 10
- nuove piantumazioni all'interno del confine di proprietà: n.8 ad alto fusto
- nuovo percorso ciclo- pedonale
- rampa di accesso al piano interrato
- pannelli solari e fotovoltaici
- copertura a shed
- pensilina di copertura ingresso pedonale
- superfici esterne asfaltate
- aree a verde

SPAZIO PER COMUNE E/O ENTI :

PROPRIETA' : **COSTRUZIONI ANTARES S.R.L.**
Via Ponchielli, 7
Milano (Mi)

PROGETTISTA:

DIRETTORE LAVORI:

IMPRESA:

**Studio tecnico associato
di ingegneria e architettura**

Via San Gottardo, 91 - 20900 - Monza (Mb)
tel. : 039 / 388249 - 039 / 320292
fax : 039 / 368797
e-mail: info@edidata.eu

COMMITTENTE: **COSTRUZIONI ANTARES S.r.l.**

OGGETTO: **Istanza formale di Piano Attuativo Ex- cinema Maestoso**
via Sant'Andrea, 23 - cap. 20900 - Monza

Rif. **767**
Q1010 T290

TAVOLA: **Planimetria generale dello stato di progetto**

Scala:
1:500

Data: 29.11.2013	Note:	Agg.:	Note:
Agg.: Luglio 2014	Note:	Agg.:	Note:
Agg.:	Note:	Agg.:	Note:
Agg.:	Note:	Agg.:	Note:
Agg.:	Note:	Agg.:	Note:

Tavola
05
TAVIALL 0295

ing. E. Selvagno - arch. G. Perini - geom. L. Ferrara - ing. E. Gramegna - geom. F. Ferrara - geom. A. Zamboni
ing. P. Cortiula - arch. S. Bianchi - ing. R. Pinato - arch. A. Vismara - ing. E. Calore - arch. F. Gariboldi