



Foto 1



Foto 2




Foto 3



Foto 4



Foto 5

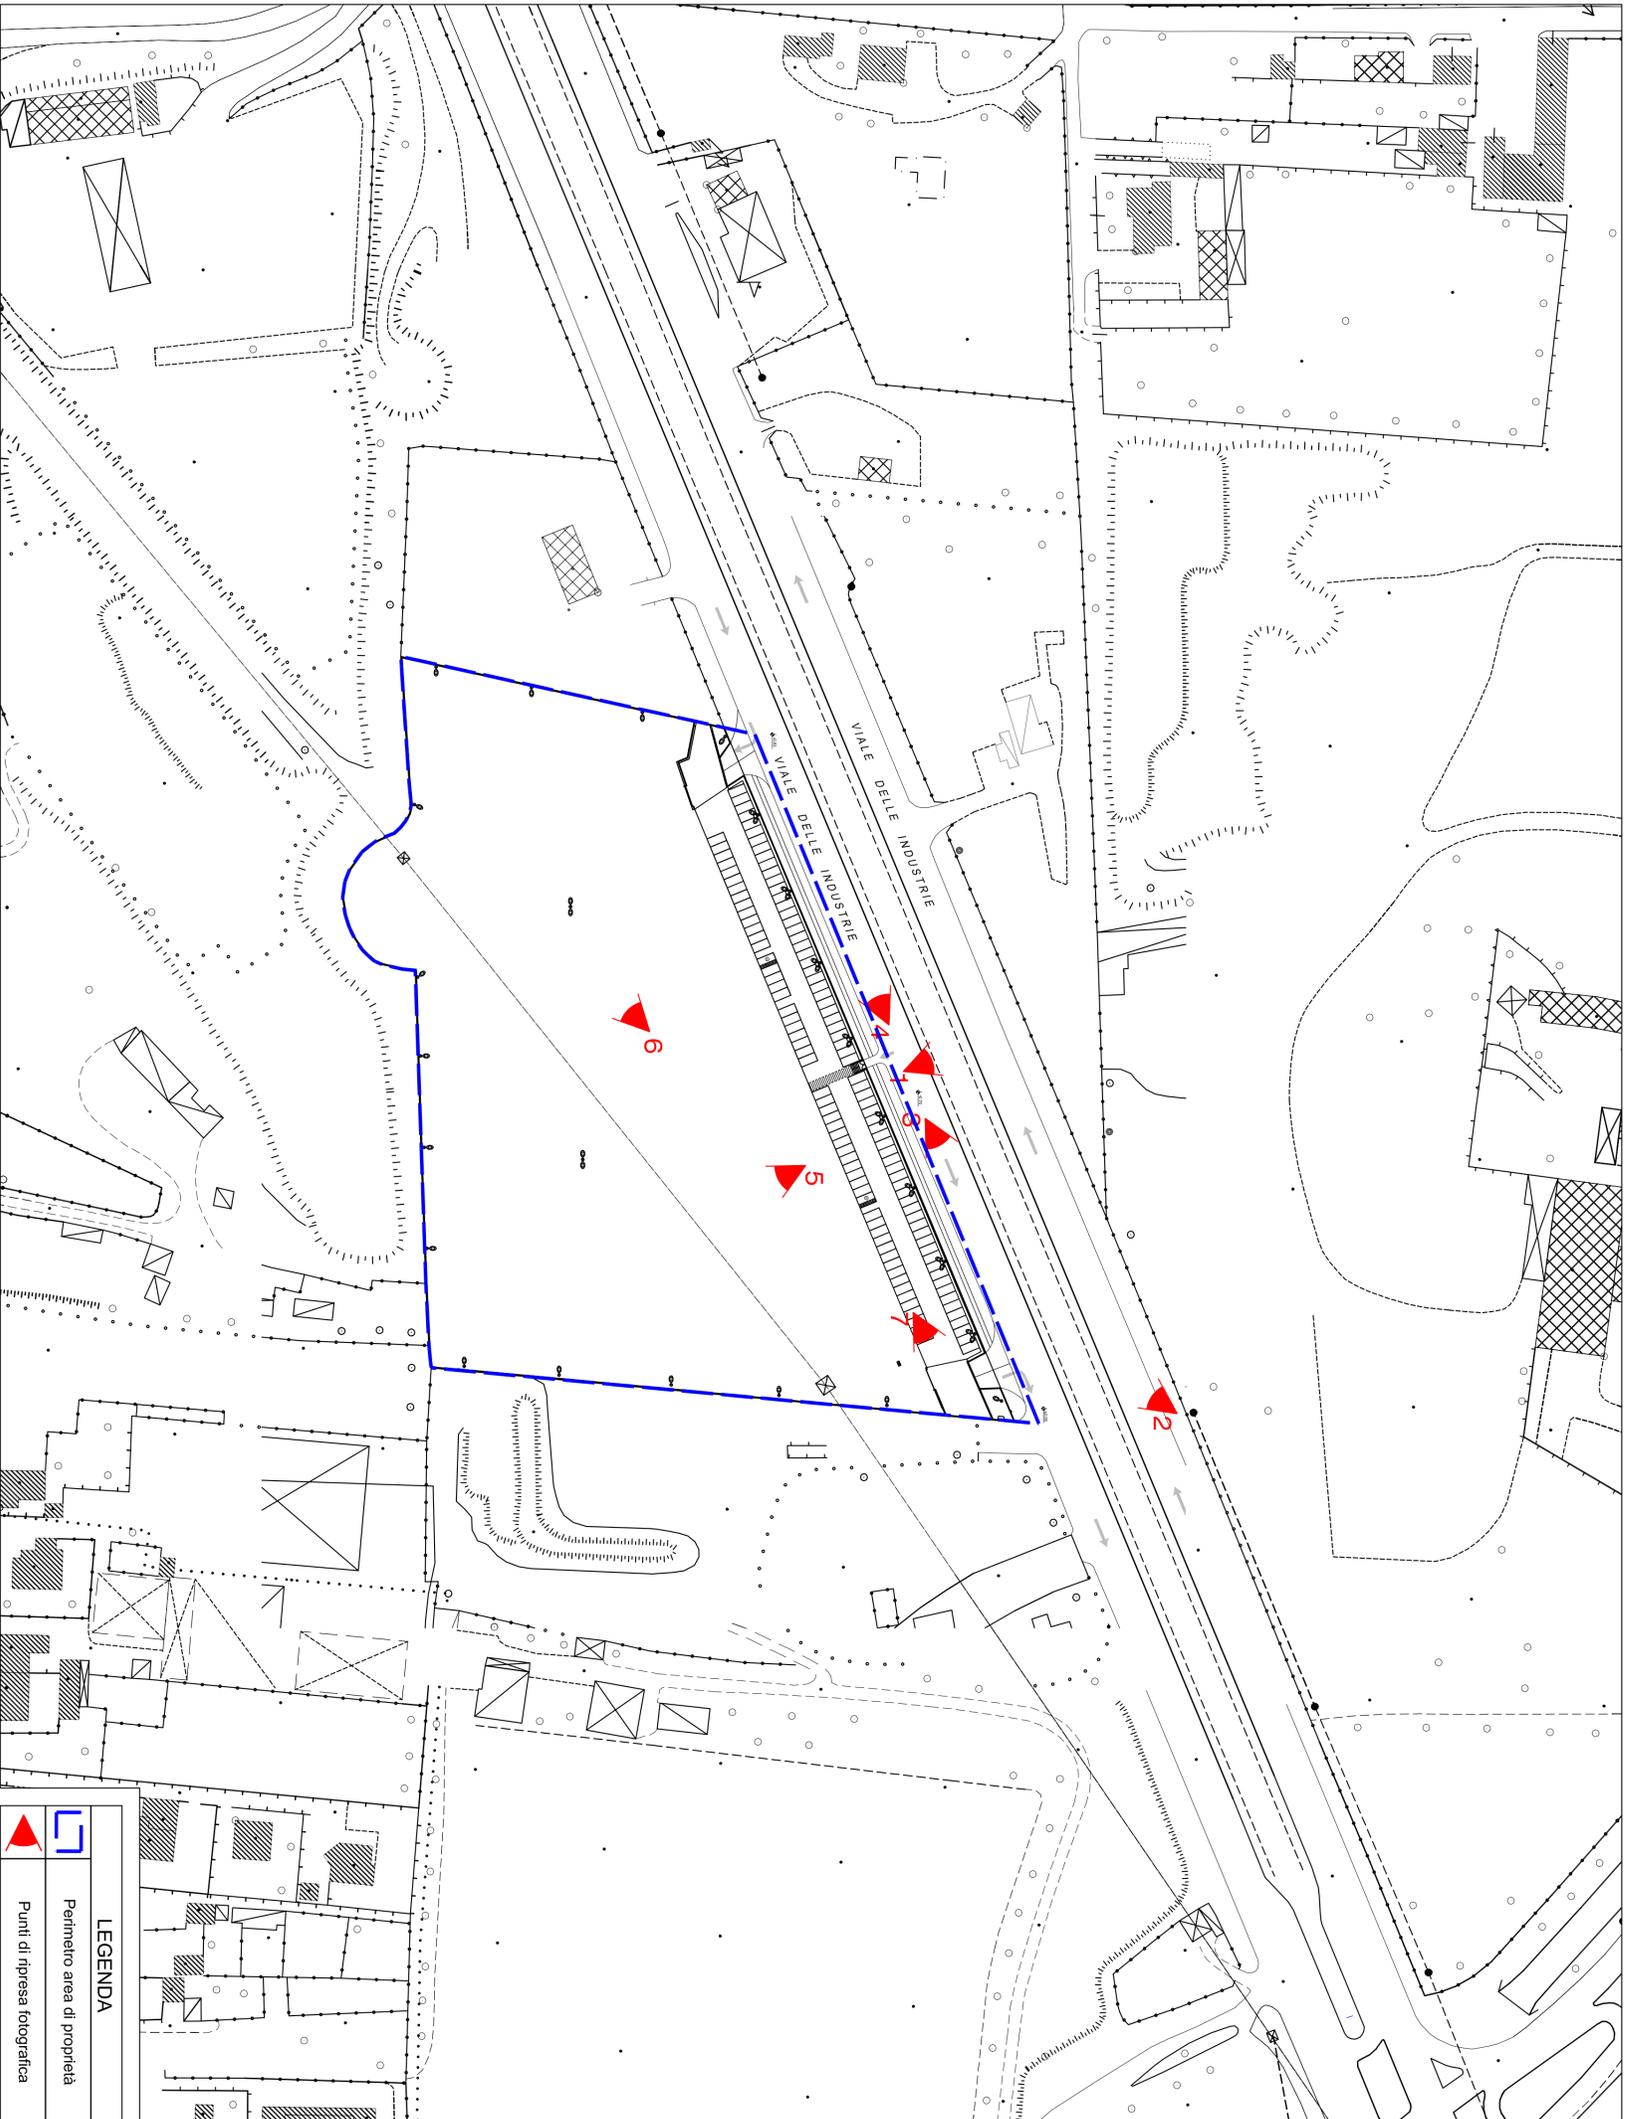

**LEGENDA**

Perimetro area di proprietà

Punti di ripresa fotografica

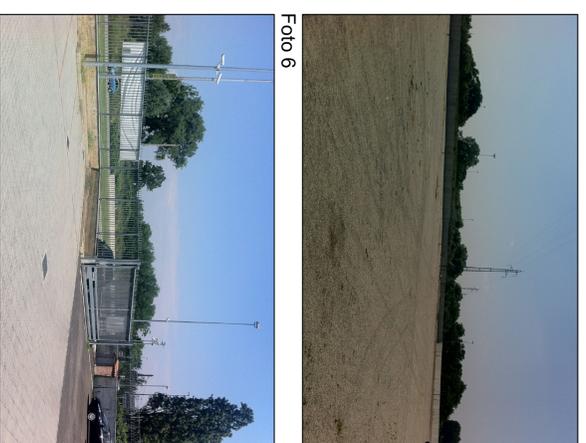


Foto 6

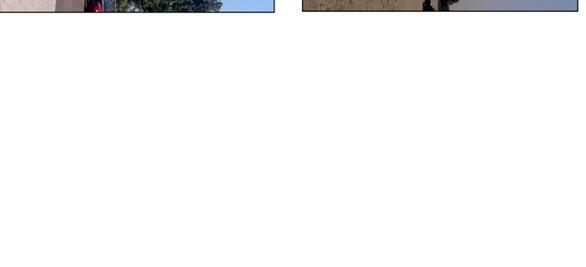


Foto 7

<b>COMMITTENTE:</b>				Gruppo <b>MONZACAR</b> Viale Ugo Foscolo 59, Monza P.I. 02769460961	
<b>OGGETTO:</b>				<b>PIANO ATTUATIVO</b> Area di trasformazione assoggetta a pianificazione attuativa ai sensi dell'art. 2, comma 6, delle Norme Tecniche del Documento di Piano	
<b>LABORATORIO:</b>				<b>Rilievo dell'area e documentazione fotografica</b>	
<b>IL COMMITTENTE:</b>		<b>IL PROGETTISTA:</b>		<b>IL DIRETTORE LAVORI:</b>	
COMMESSA <b>UR 67_2012</b>		NOME FILE 02 Rilievo fotografico Monzocar Industrie Disemine 2012.dwg		SCALA <b>1:1000</b>	
Data Dicembre 2012		Descrizione Verificato Franco Bassi		N° ELABORATO <b>02</b>	
Revisione 0		Data Dicembre 2012		Verificato Franco Bassi	
A B C D E F G					
<b>Studio Architettura Gerosa</b> Centro degli Architetti, Pianificatori, Paisaggisti e Conservatori della Provincia di Monza e Brianza, n° 1028 Tecnico competente in materia ambientale ai sensi della Legge 447/85 - Decreto di nomina n. 1488/00 email: <a href="mailto:studio@studioarchitetture.com">studio@studioarchitetture.com</a>				<b>PROGETTISTI:</b> Carlo Gerosa Franco Bassi	

Validata la riproduzione e la divulgazione senza autorizzazione. Tutti i diritti riservati in norma di legge