




PROFILO 1-1
scala 1:100

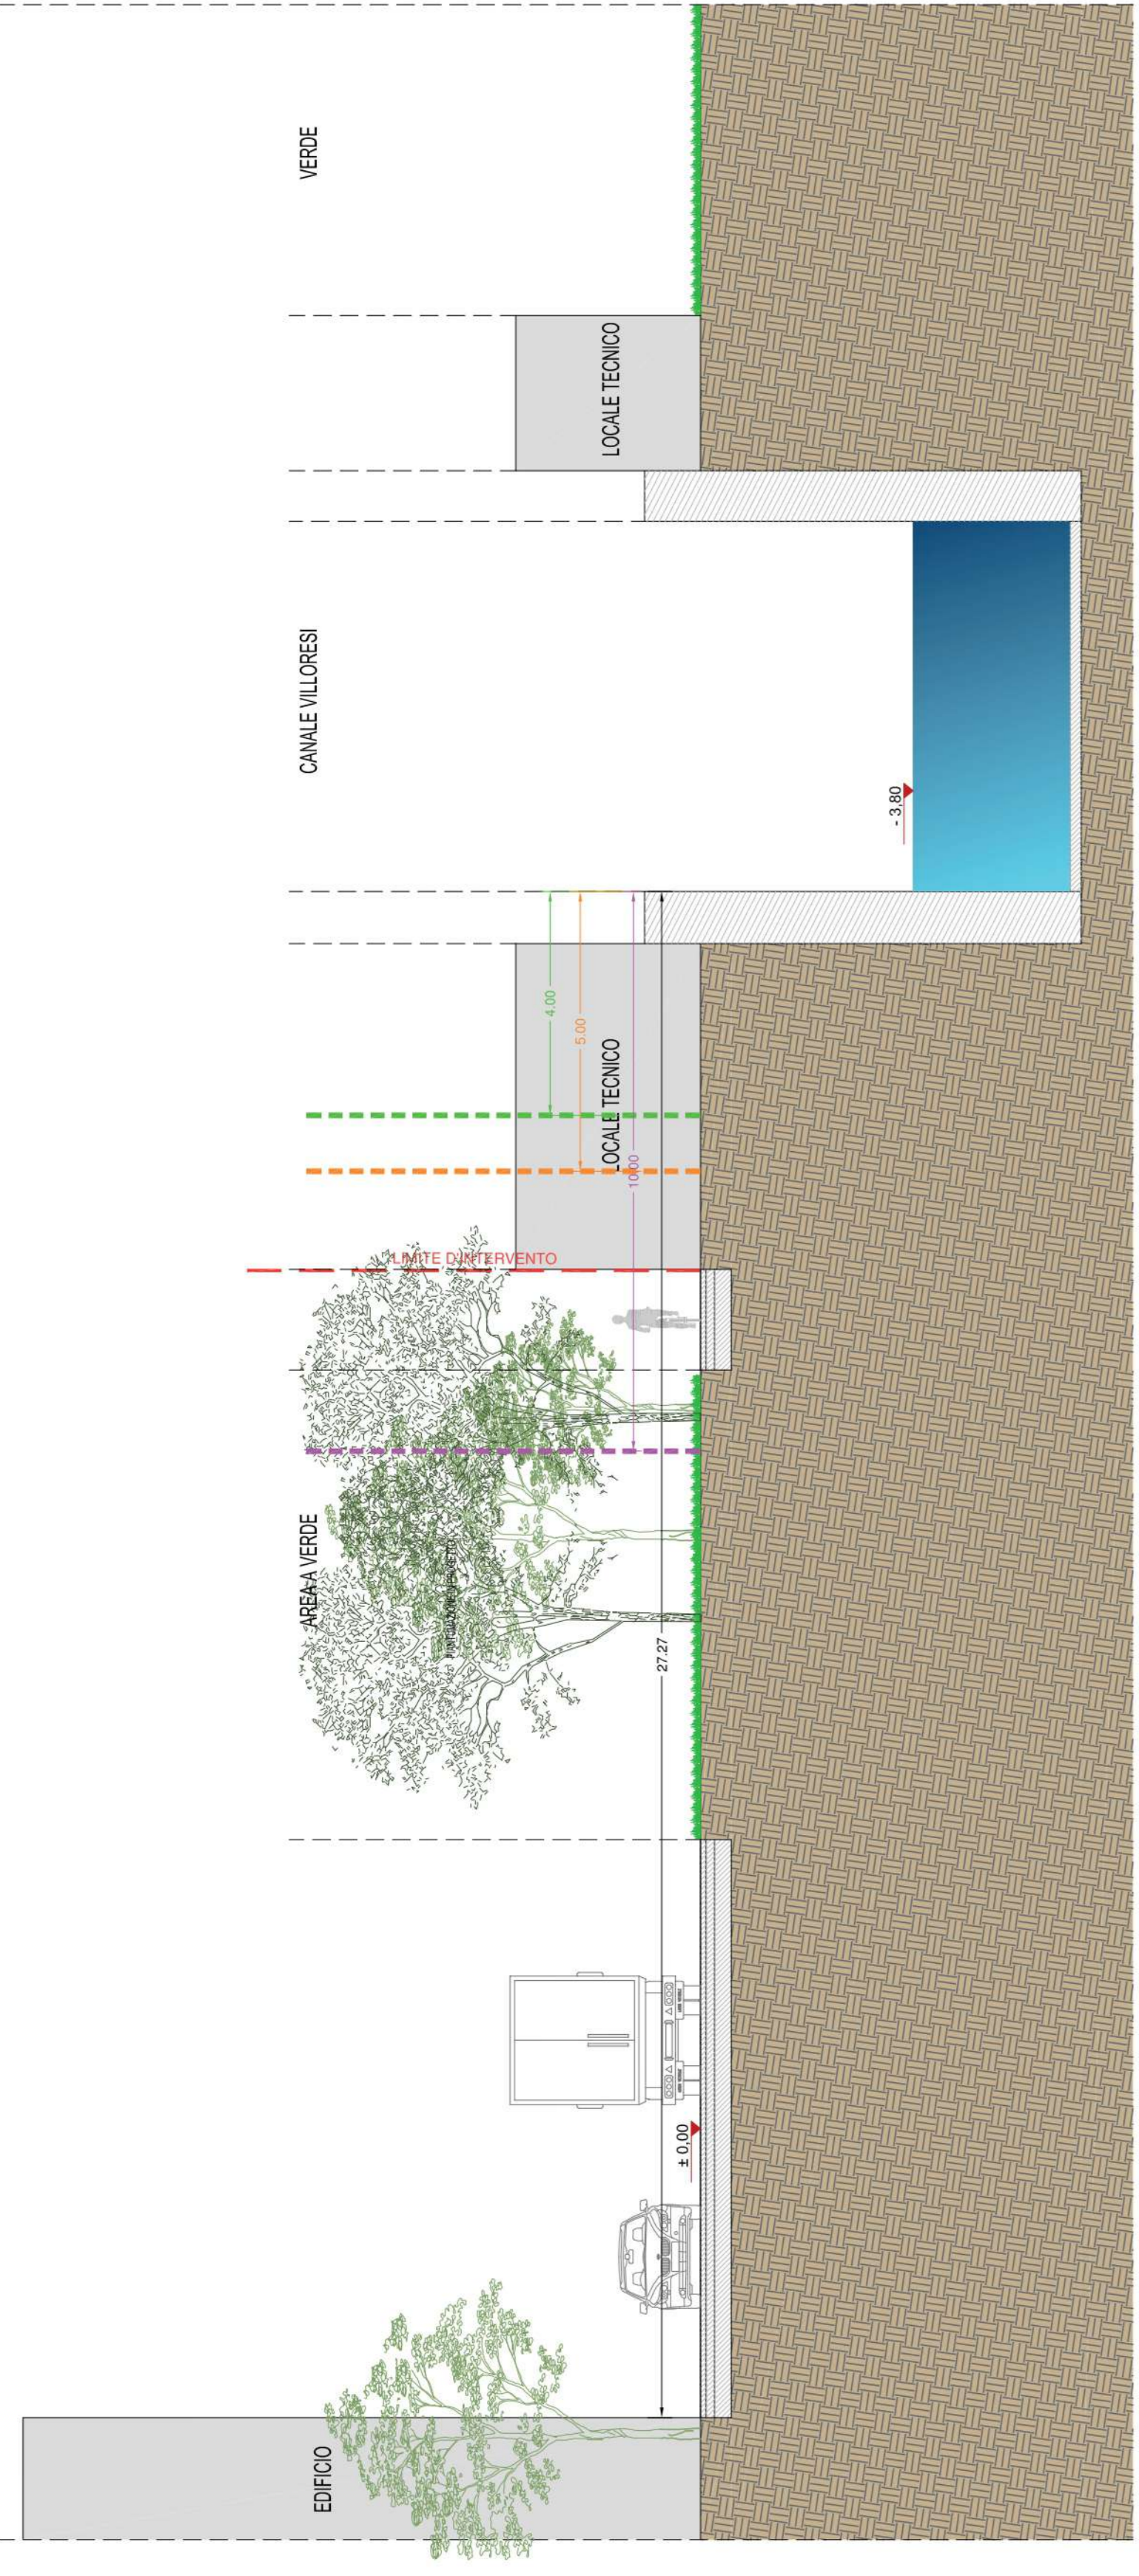

PROFILO 2-2
scala 1:100

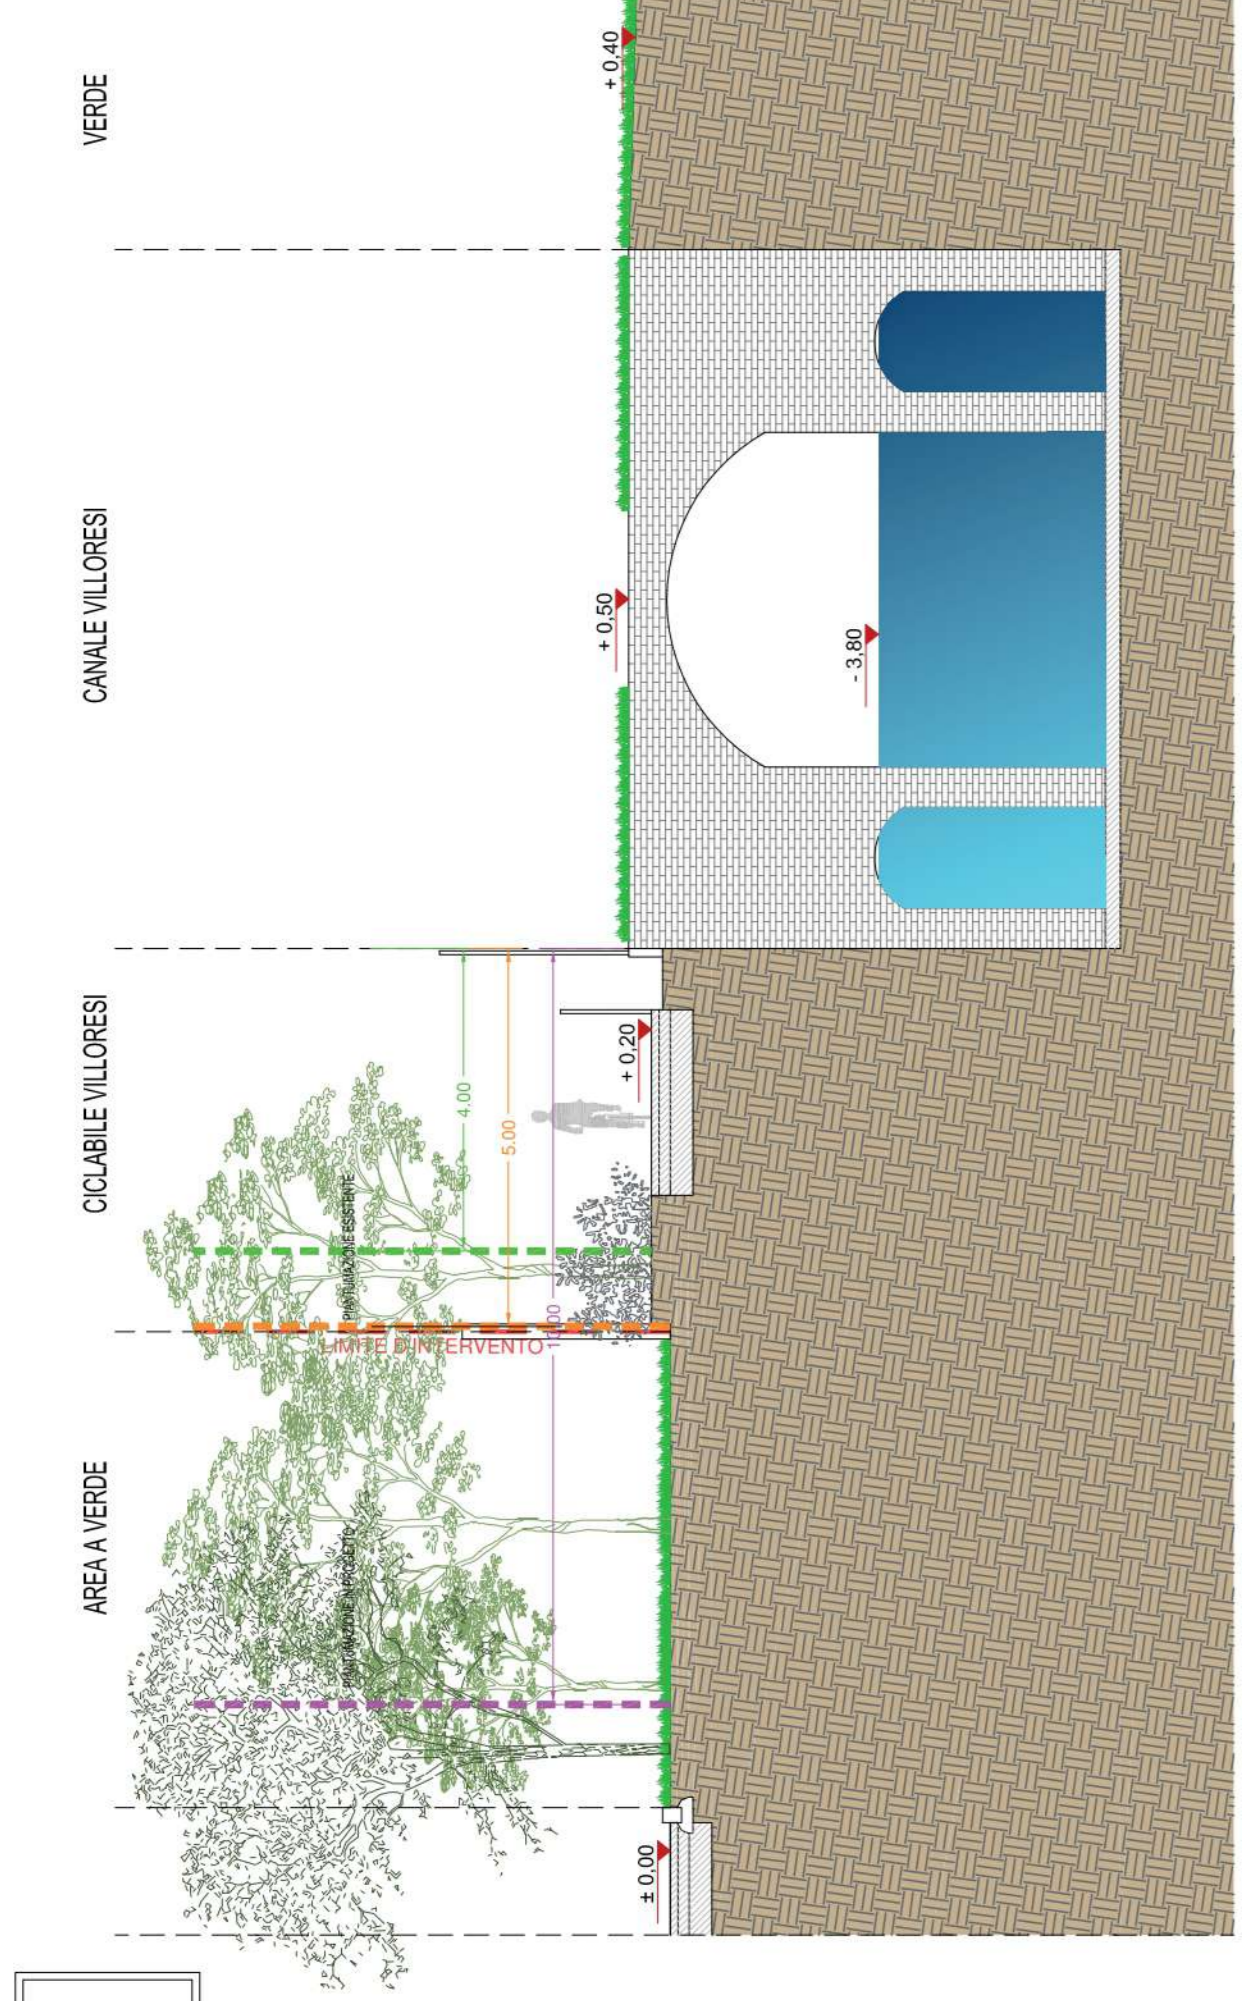


PROFILO 3-3
scala 1:100

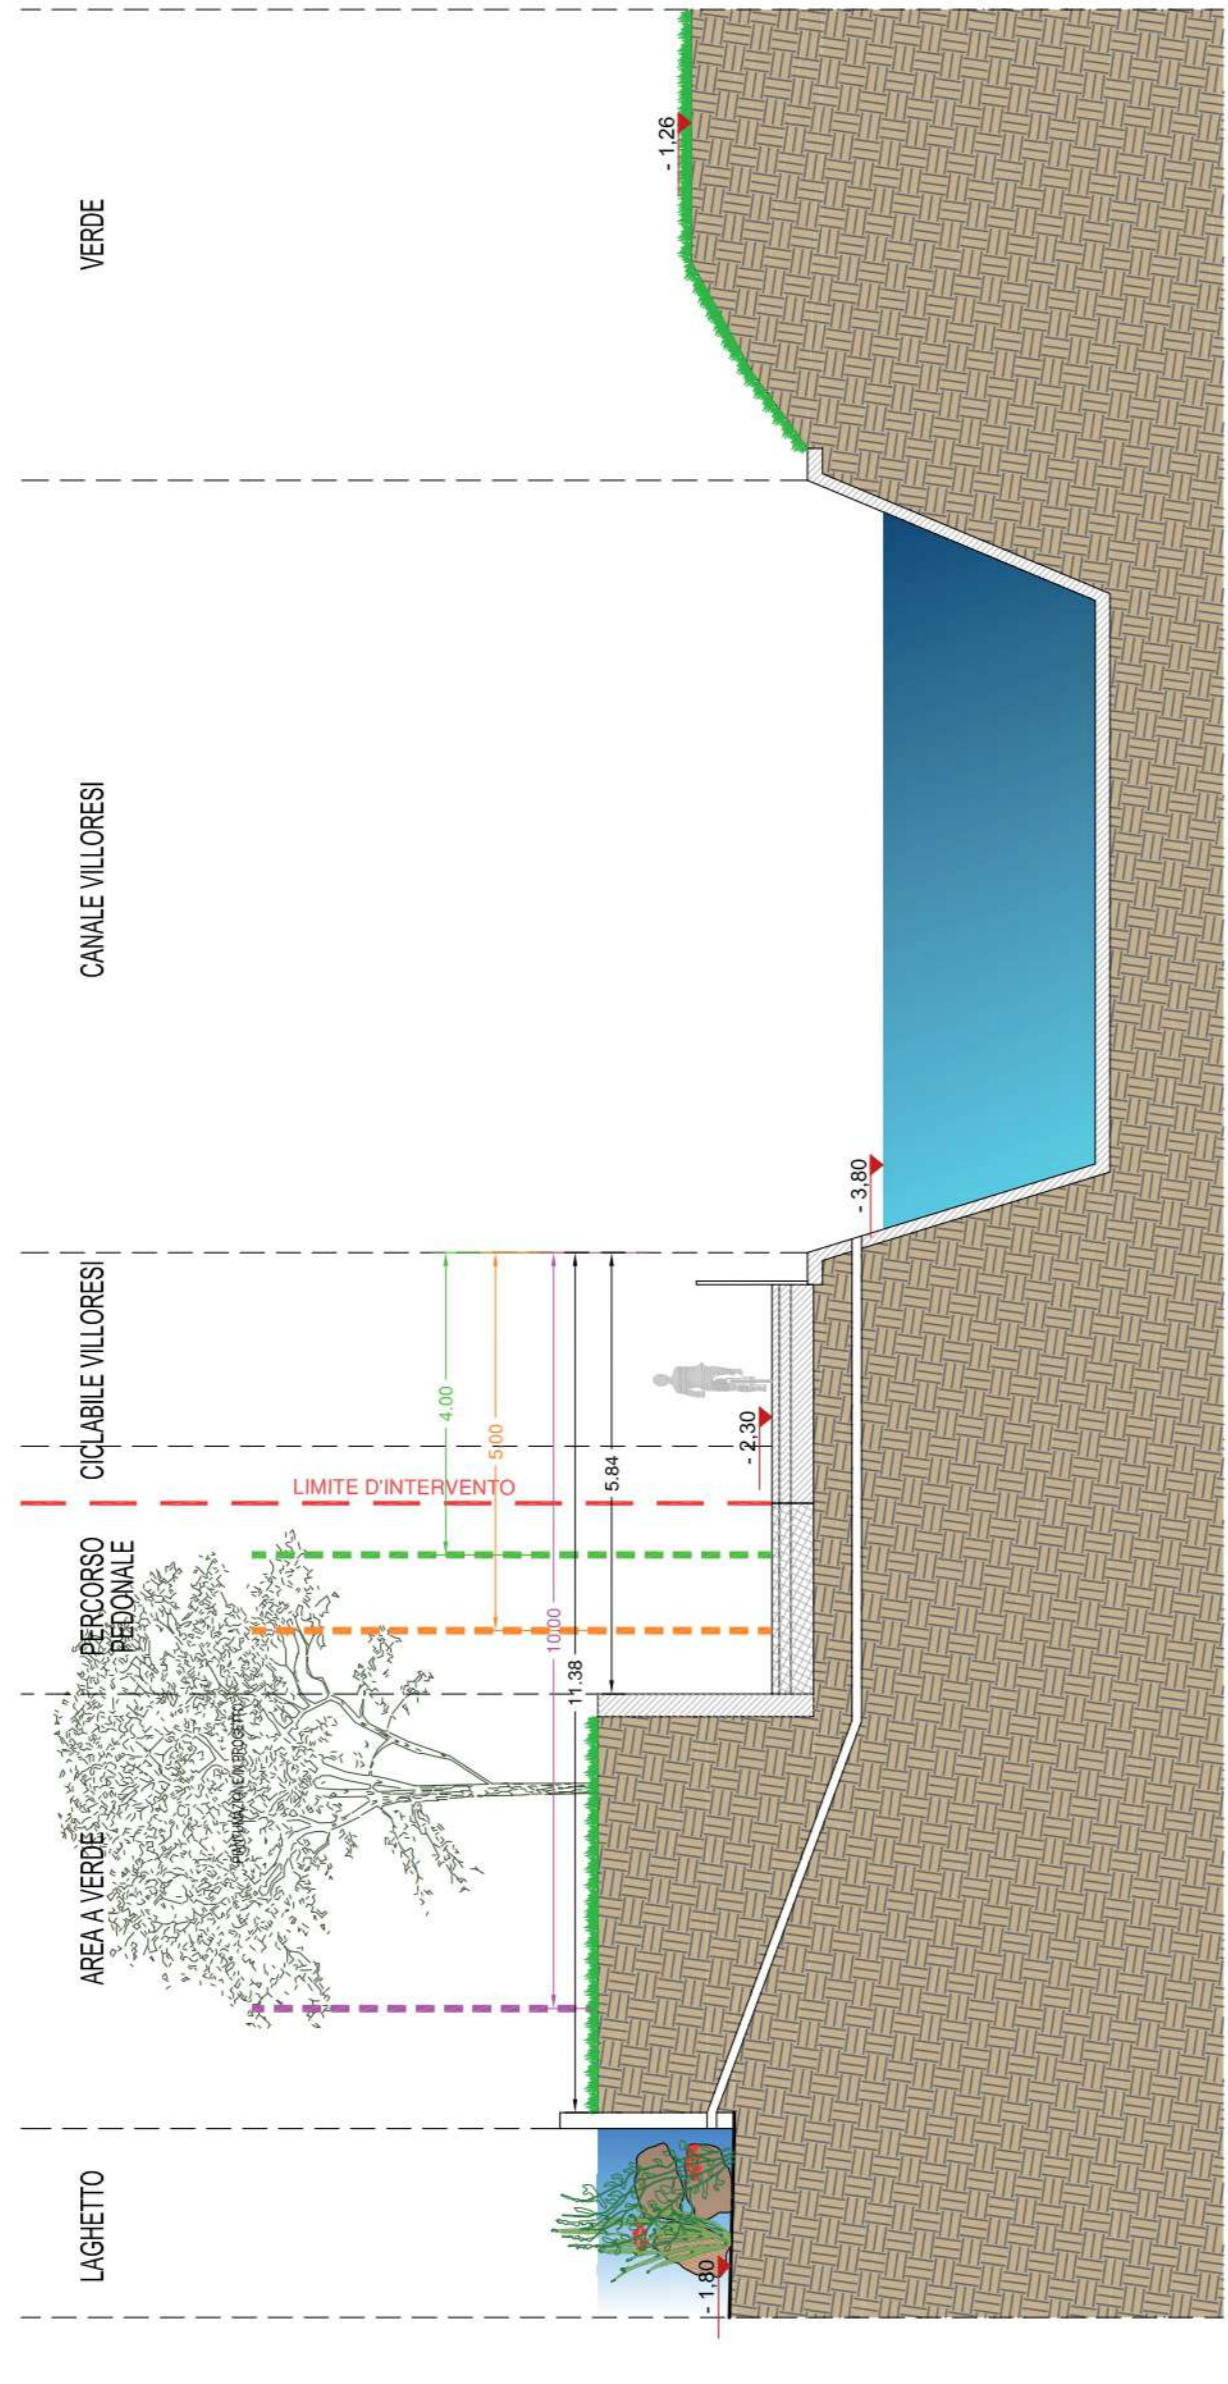

PROFILO B-B
scala 1:200



PROFILO A-A
scala 1:200

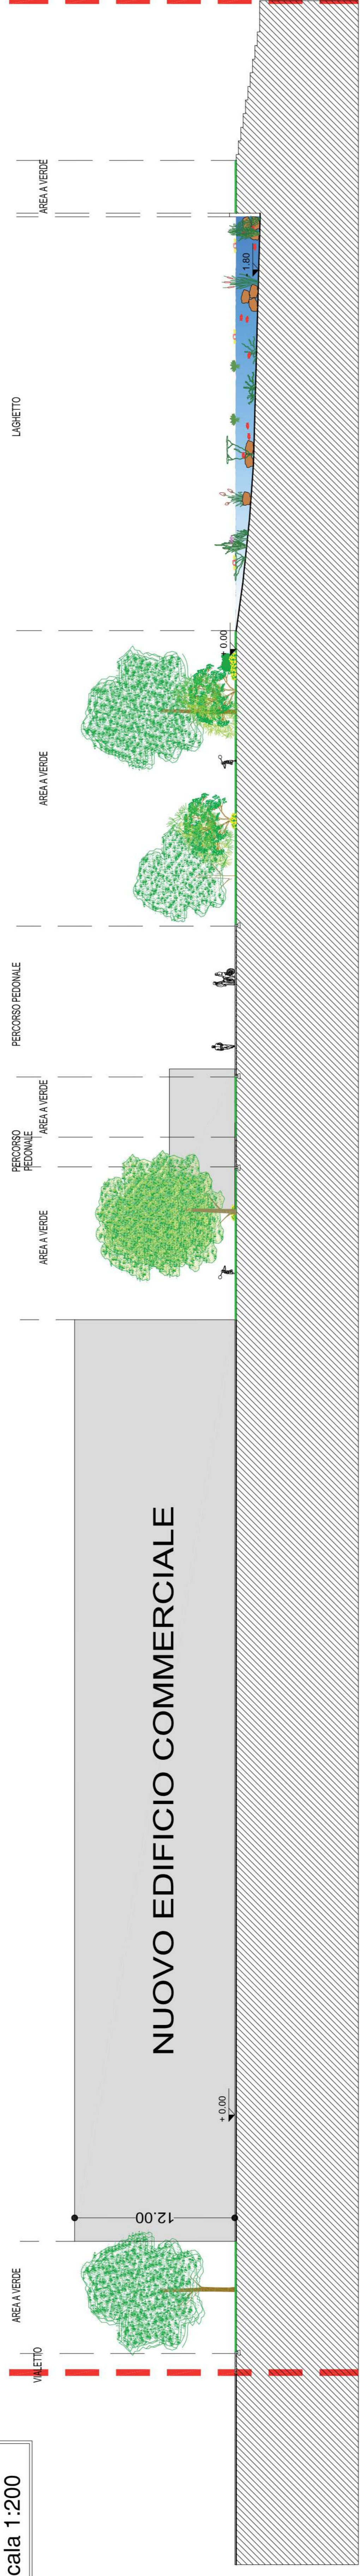

PIANTA DI RIFERIMENTO
scala 1:500



- limite lotto di intervento**
- verifica distanza da canale Villoresi (piantumazioni > 4 m)
 - verifica distanza da canale Villoresi (recinzioni > 5 m)
 - verifica distanza da canale Villoresi (fabbricati > 10 m)

Progettista
MONZA LIFE SRL
Via Amedei 6 - Milano

Progettista
Ing. Flavio Minniti
via La Rossa 50C - Aronzo S/OB
Città del Palagiano - Cuneo (CN)

COMUNE DI MONZA

PROGRAMMA INTEGRATO DI INTERVENTO

VARIANTE
PII "PIAZZALE VIRGLIO"
IN VARIANTE AL P.G.T.

Data prima emissione: 07 Ottobre 2019

Data Revisioni	
01:	02 Dicembre 2019
02:	
03:	
04:	
05:	
06:	
07:	
08:	
09:	

Numero tavola:
D.3a_v1

OGGETTO:
PROFILI DI PROGETTO