




PROFILO 1-1
scala 1:100

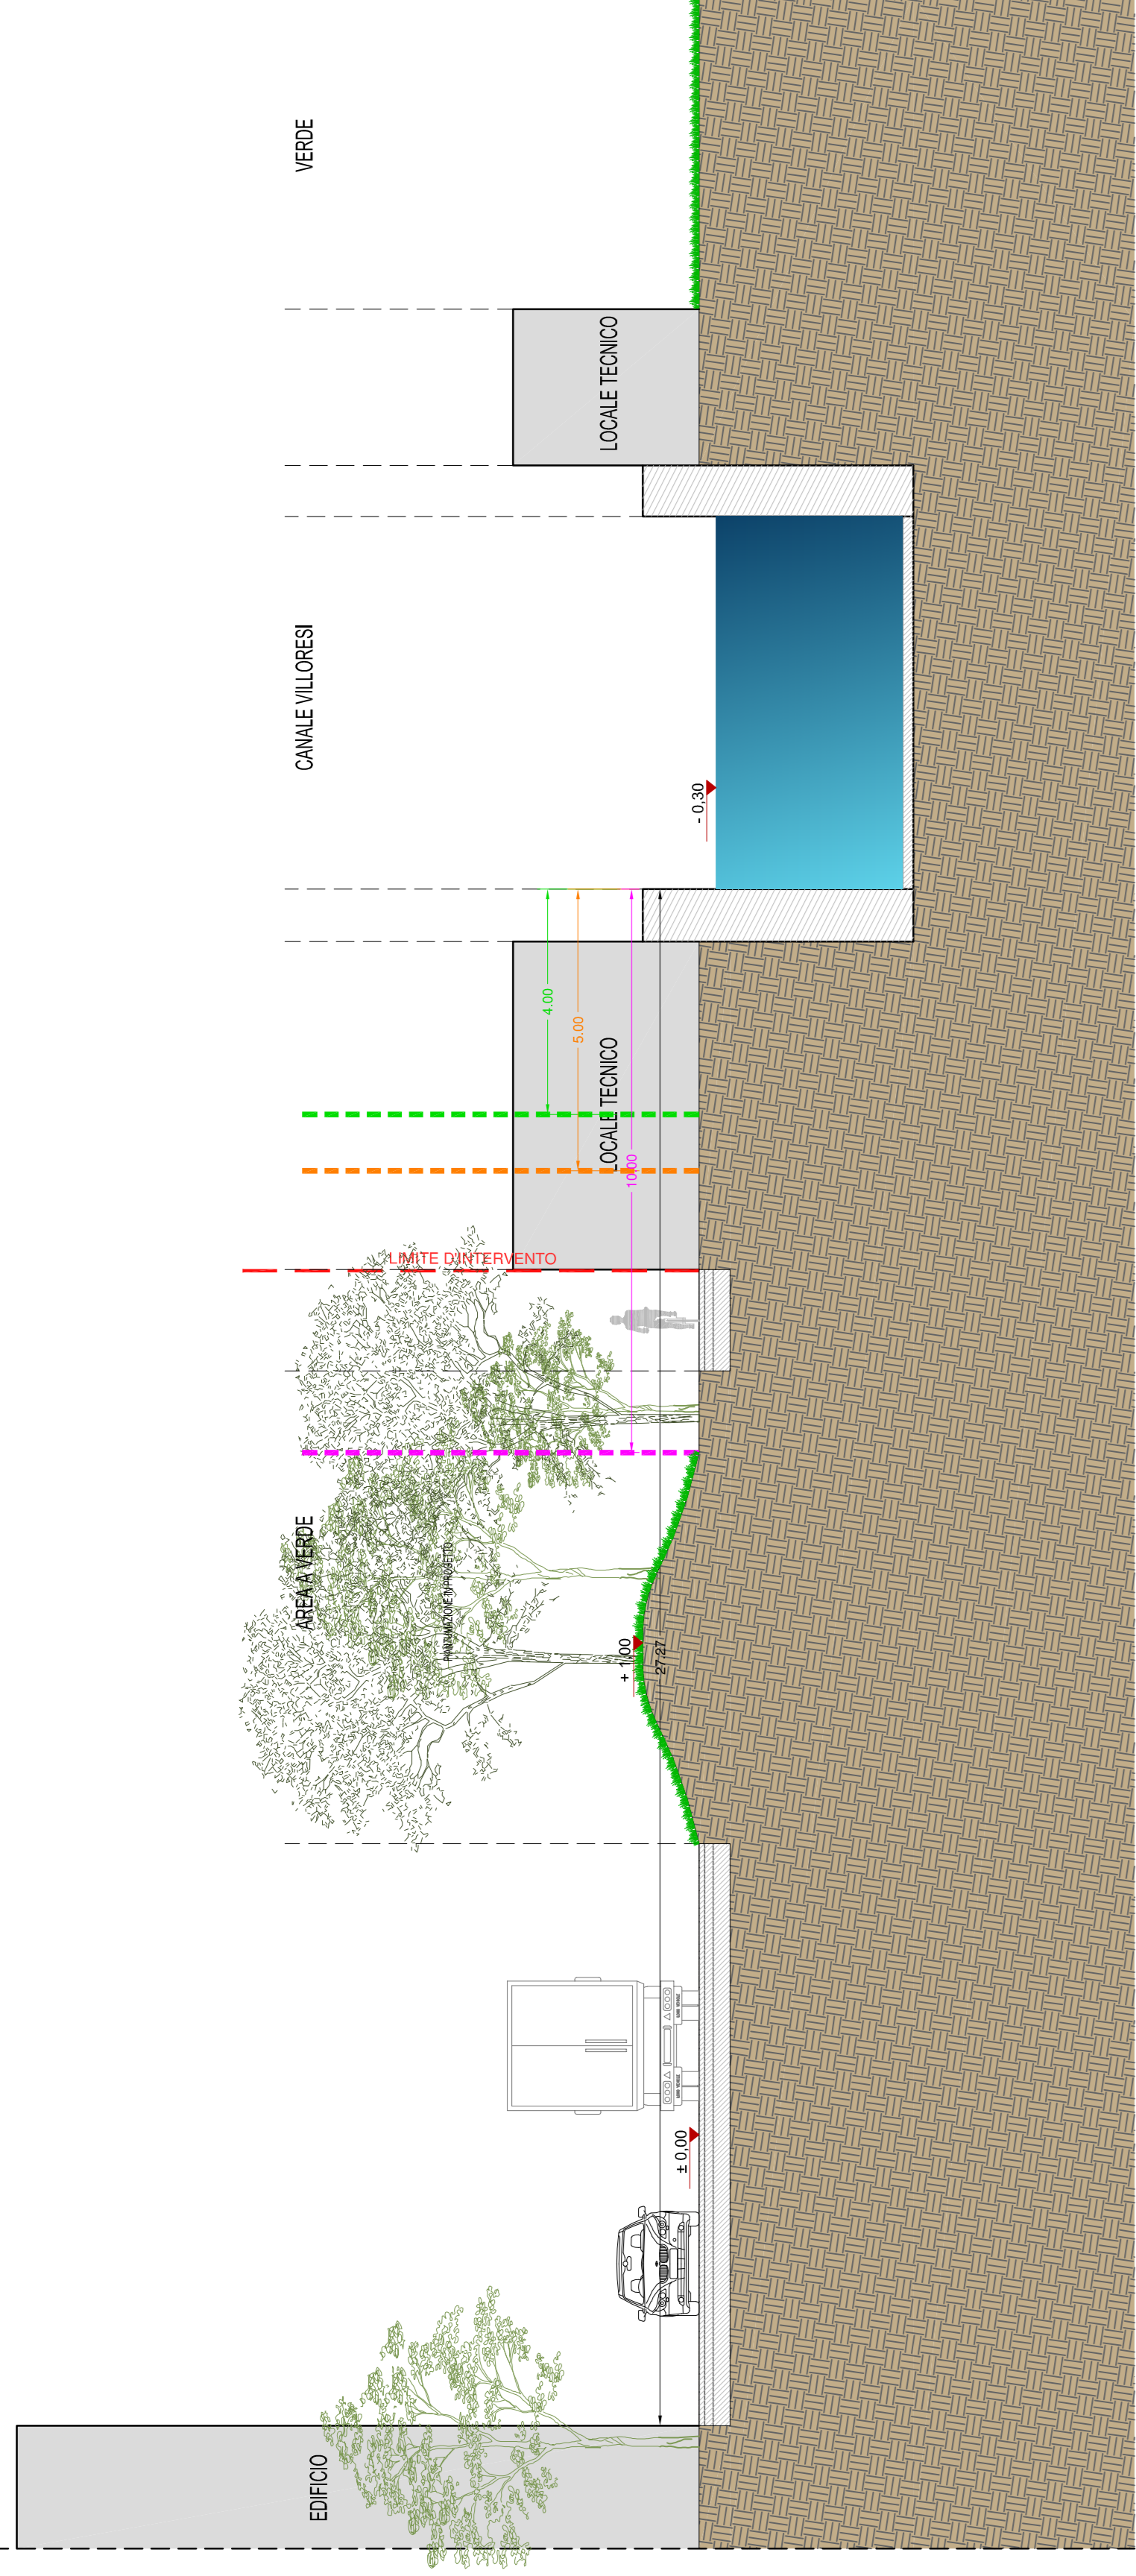


PROFILO 2-2
scala 1:100

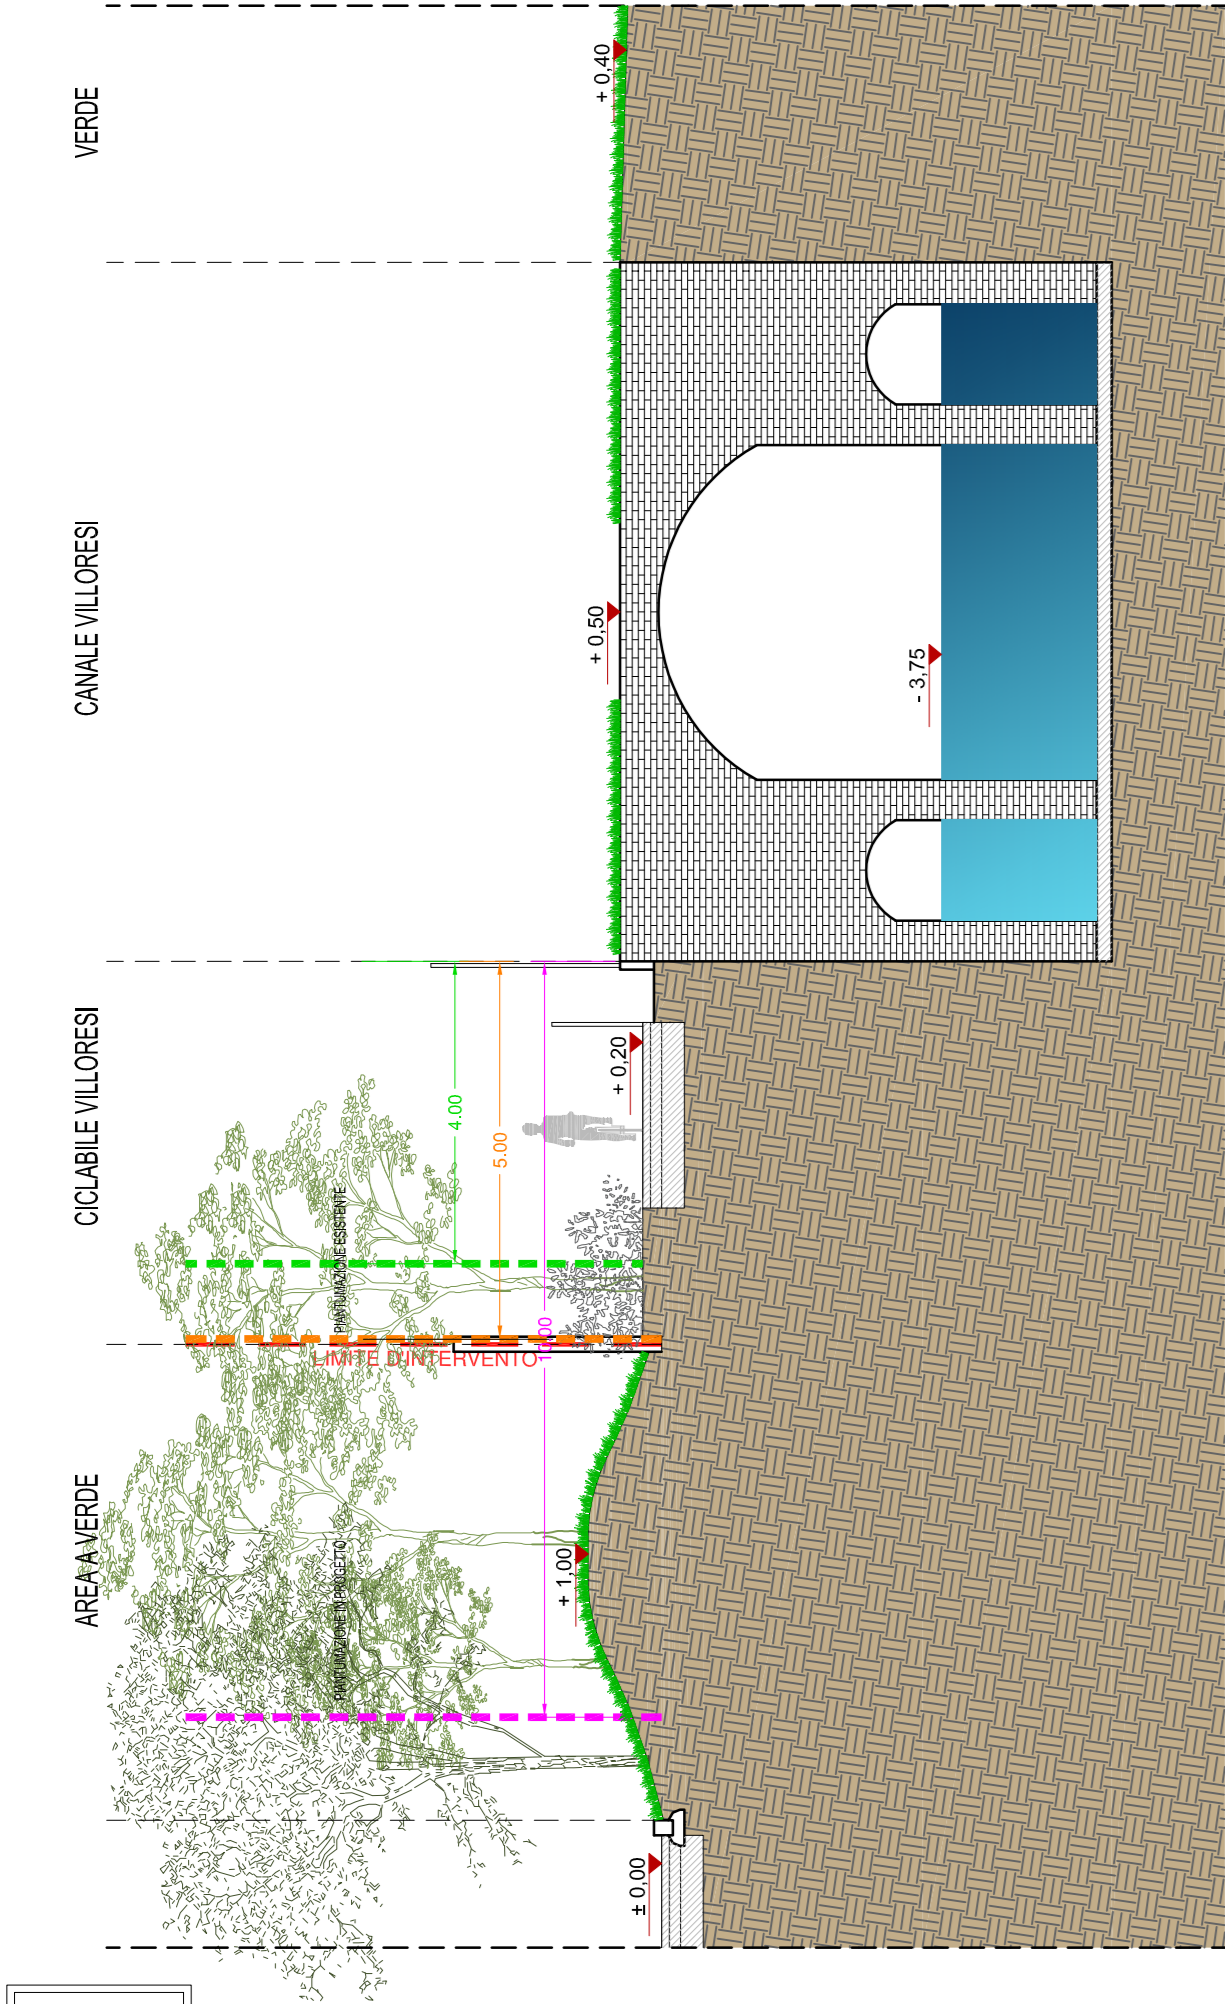


PROFILO 3-3
scala 1:100

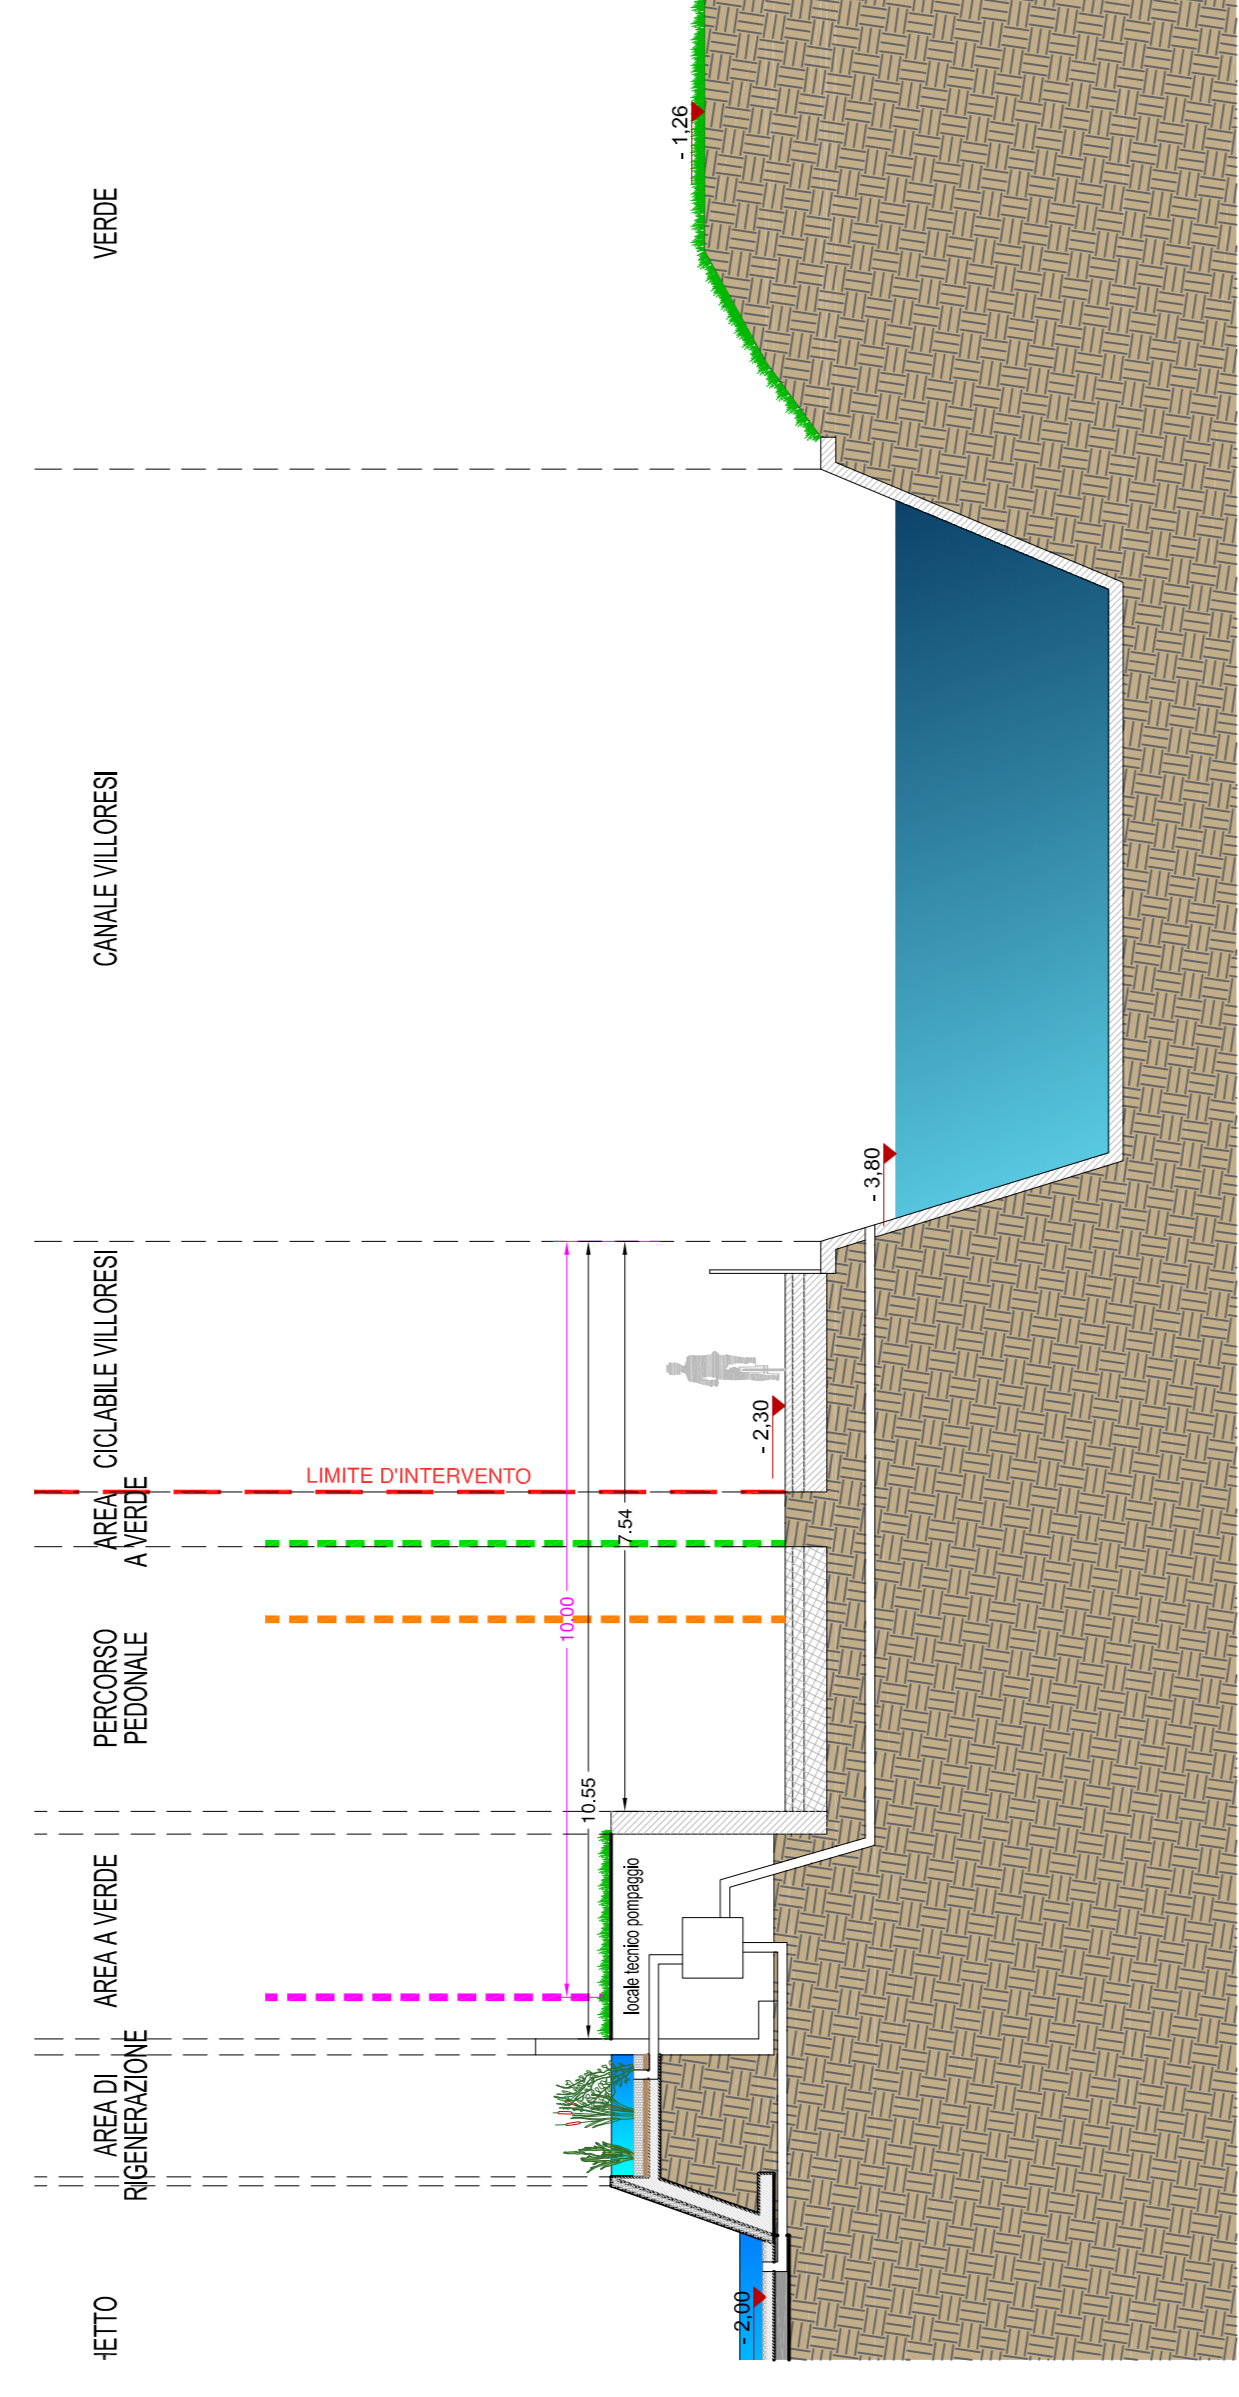

PROFILO B-B
scala 1:200

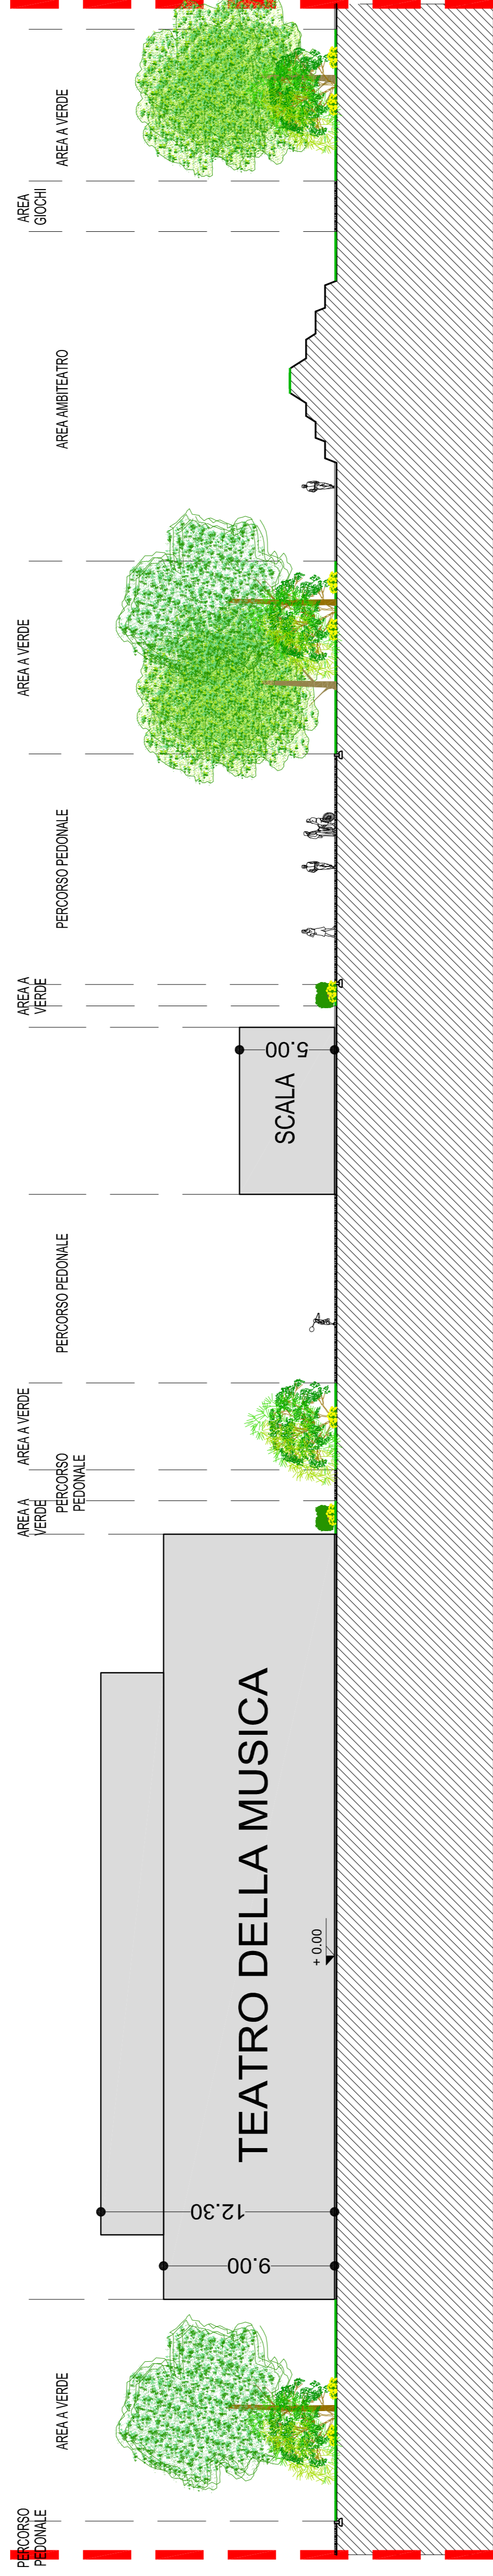

PROFILO A-A
scala 1:200

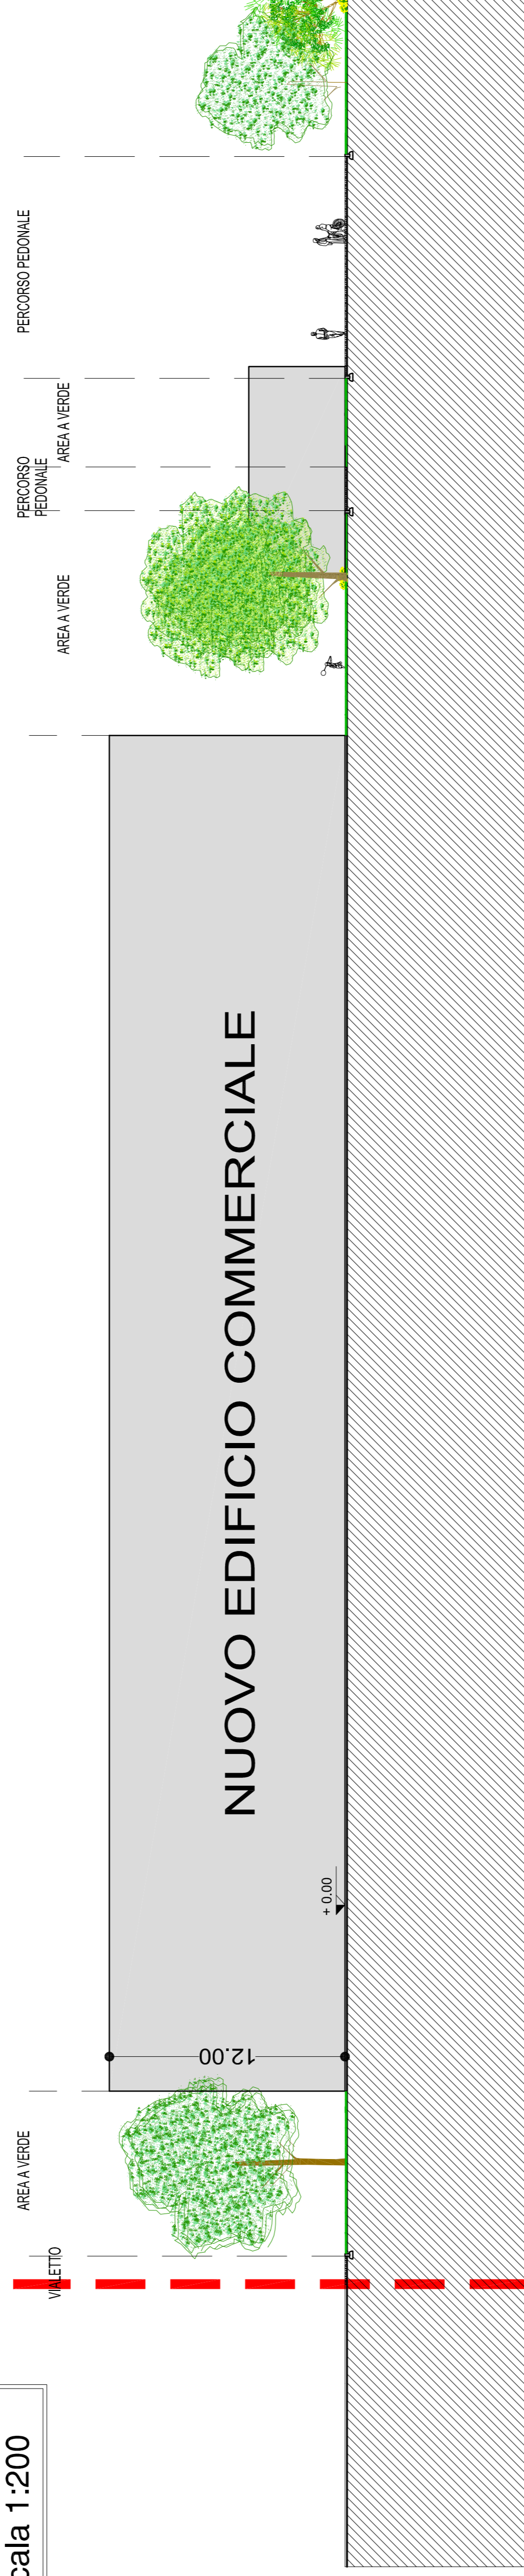

PIANTA DI RIFERIMENTO
scala 1:500



- limite lotto di intervento
- verifica distanza da canale Villoresi (piantumazioni > 4 m)
 - verifica distanza da canale Villoresi (recinzioni > 5 m)
 - verifica distanza da canale Villoresi (fabbricati > 10 m)

Progettante
SC EVOLUTION SpA
Via Manzoni 41 - Milano

COMUNE DI MONZA
PROGRAMMA INTEGRATO DI INTERVENTO

VARIANTE
PIÙ "PIAZZALE VIRGILIO"
IN VARIANTE AL P.G.T.

Progettista
Ino, Flavio Mirafra
via della SpA, Palazzo SpA
Città degli Ingegneri di Stato n.1021

Data prima emissione: 07 Ottobre 2019

Data Revisioni

01:	02 Dicembre 2019
02:	17 Gennaio 2020
03:	29 Luglio 2020
04:	08 Aprile 2021
05:	
06:	
07:	
08:	
09:	

OGGETTO:
PROFILI DI PROGETTO

Numero Invari:

D.3a_v1