



AREE STANDARD IN ASSERVIMENTO
scala 1:500


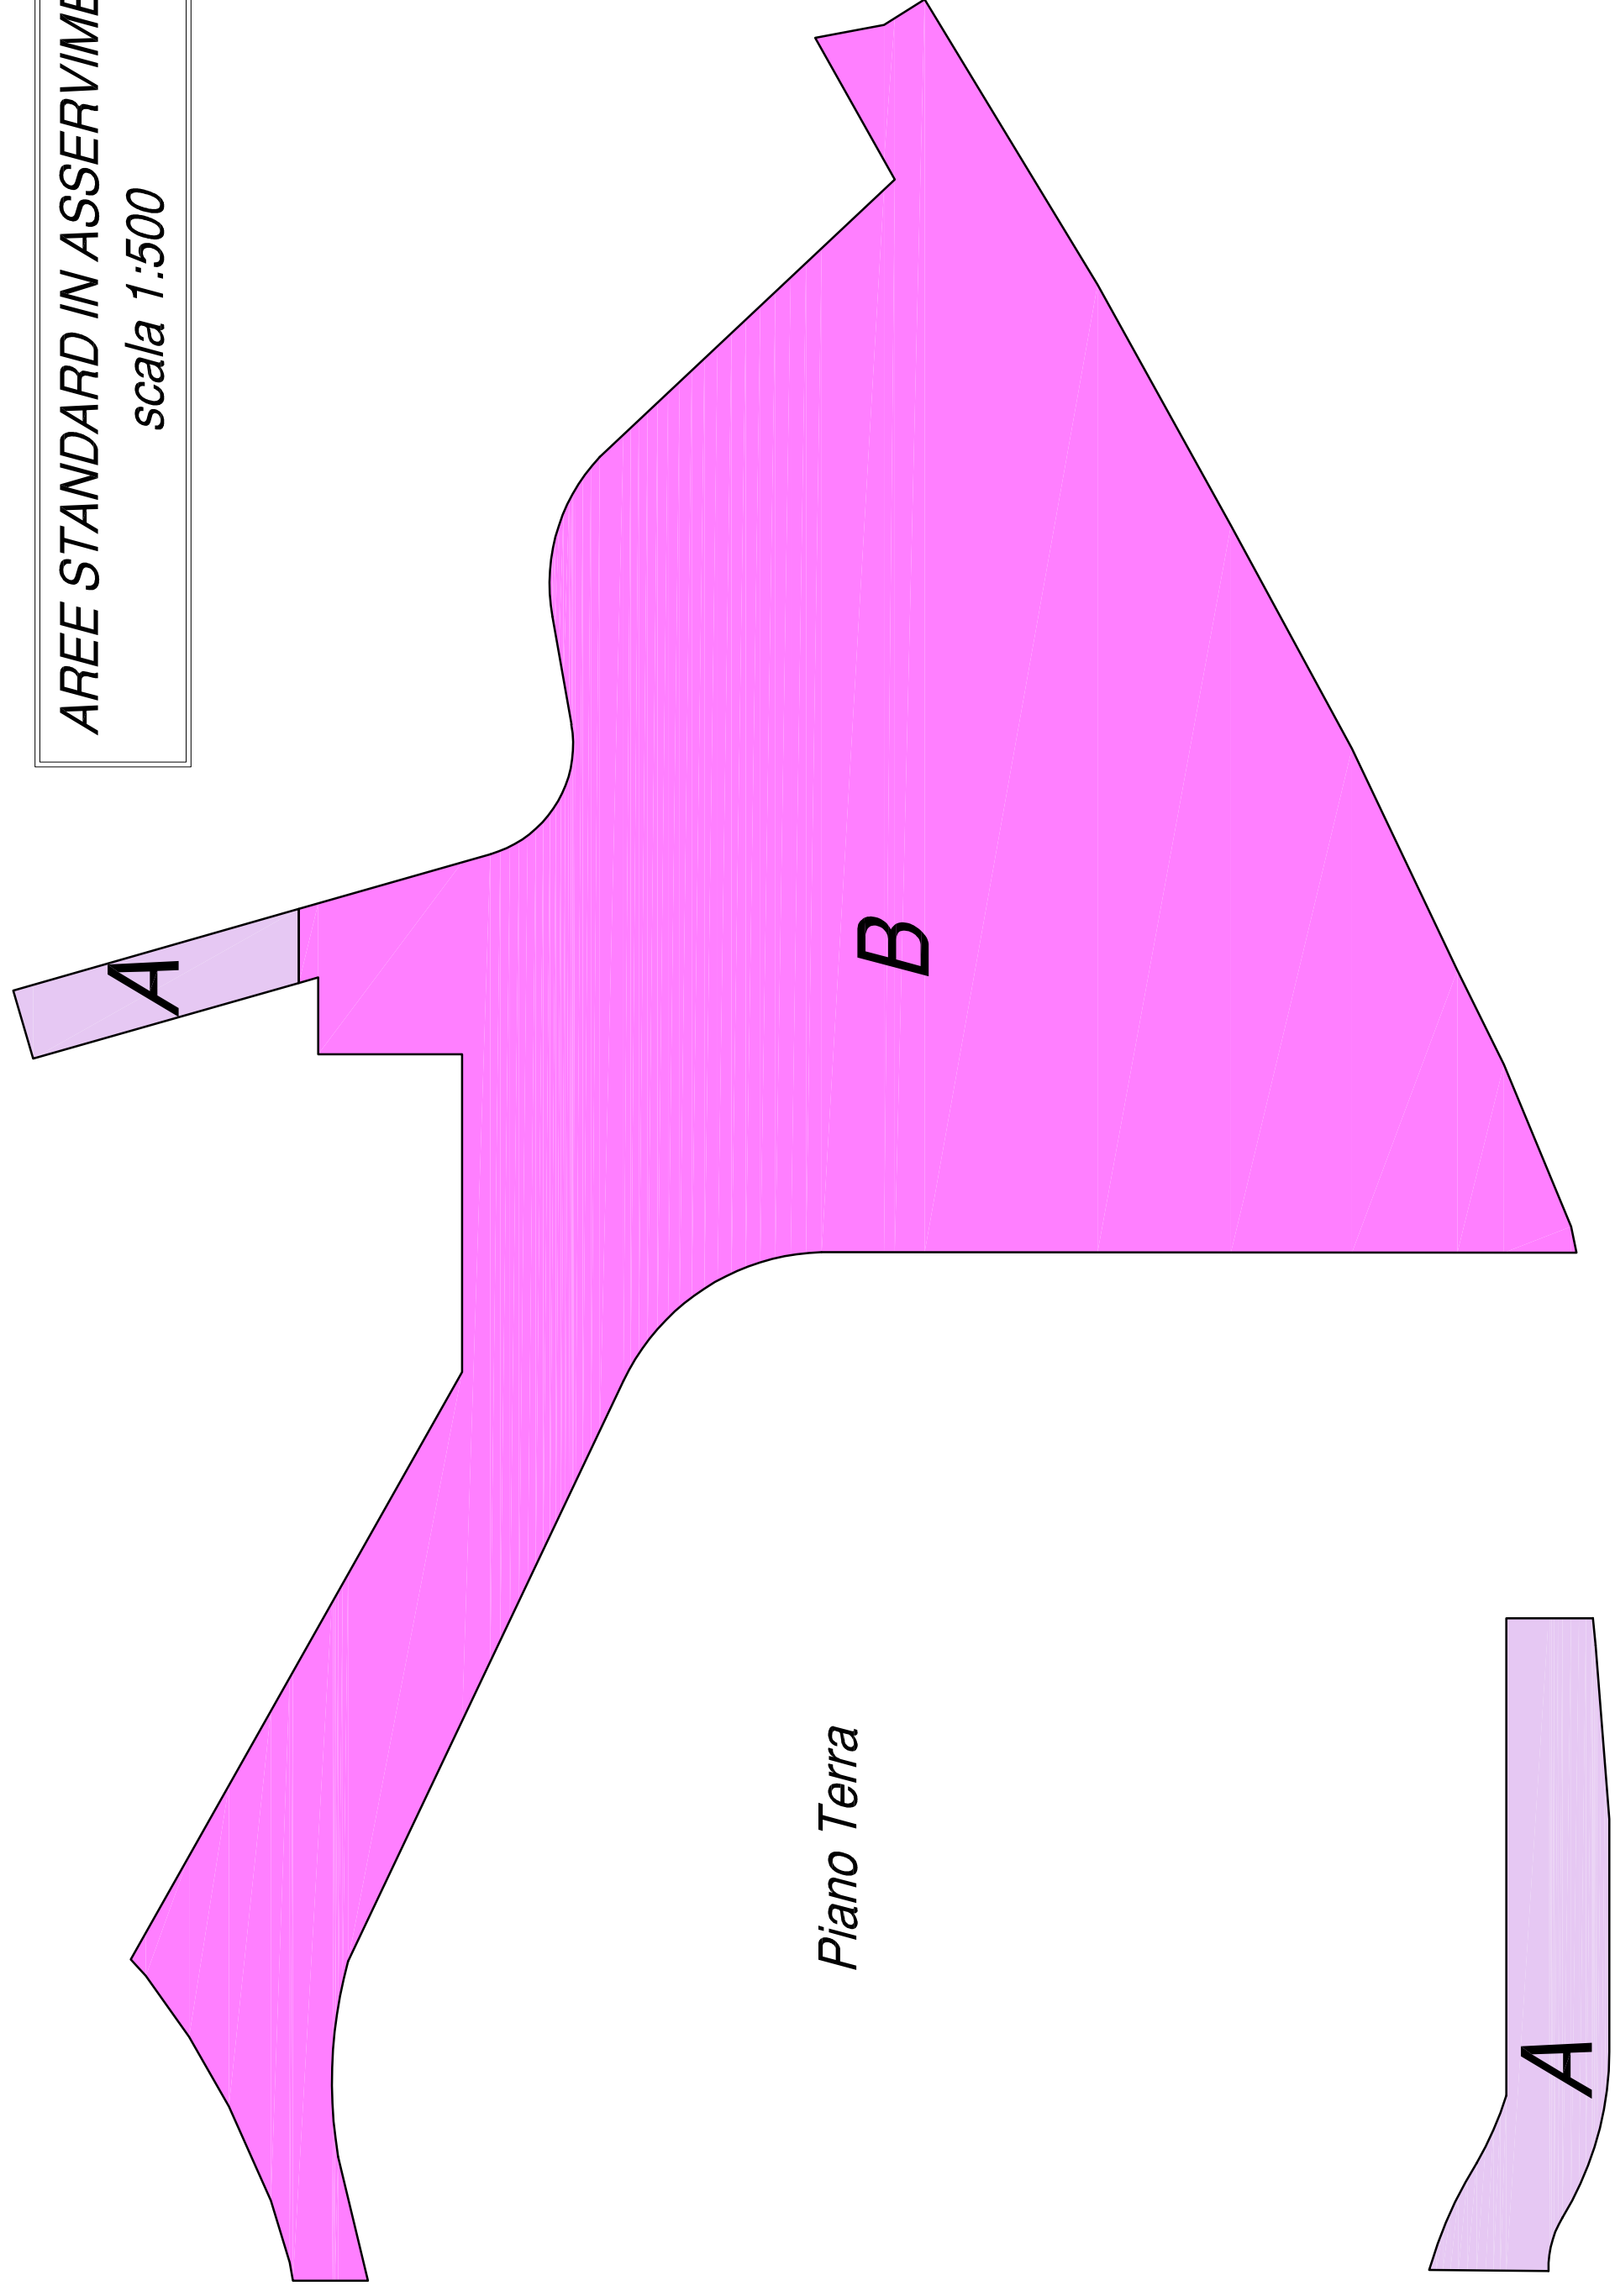


Piano Terra

Piano 1° Interrato

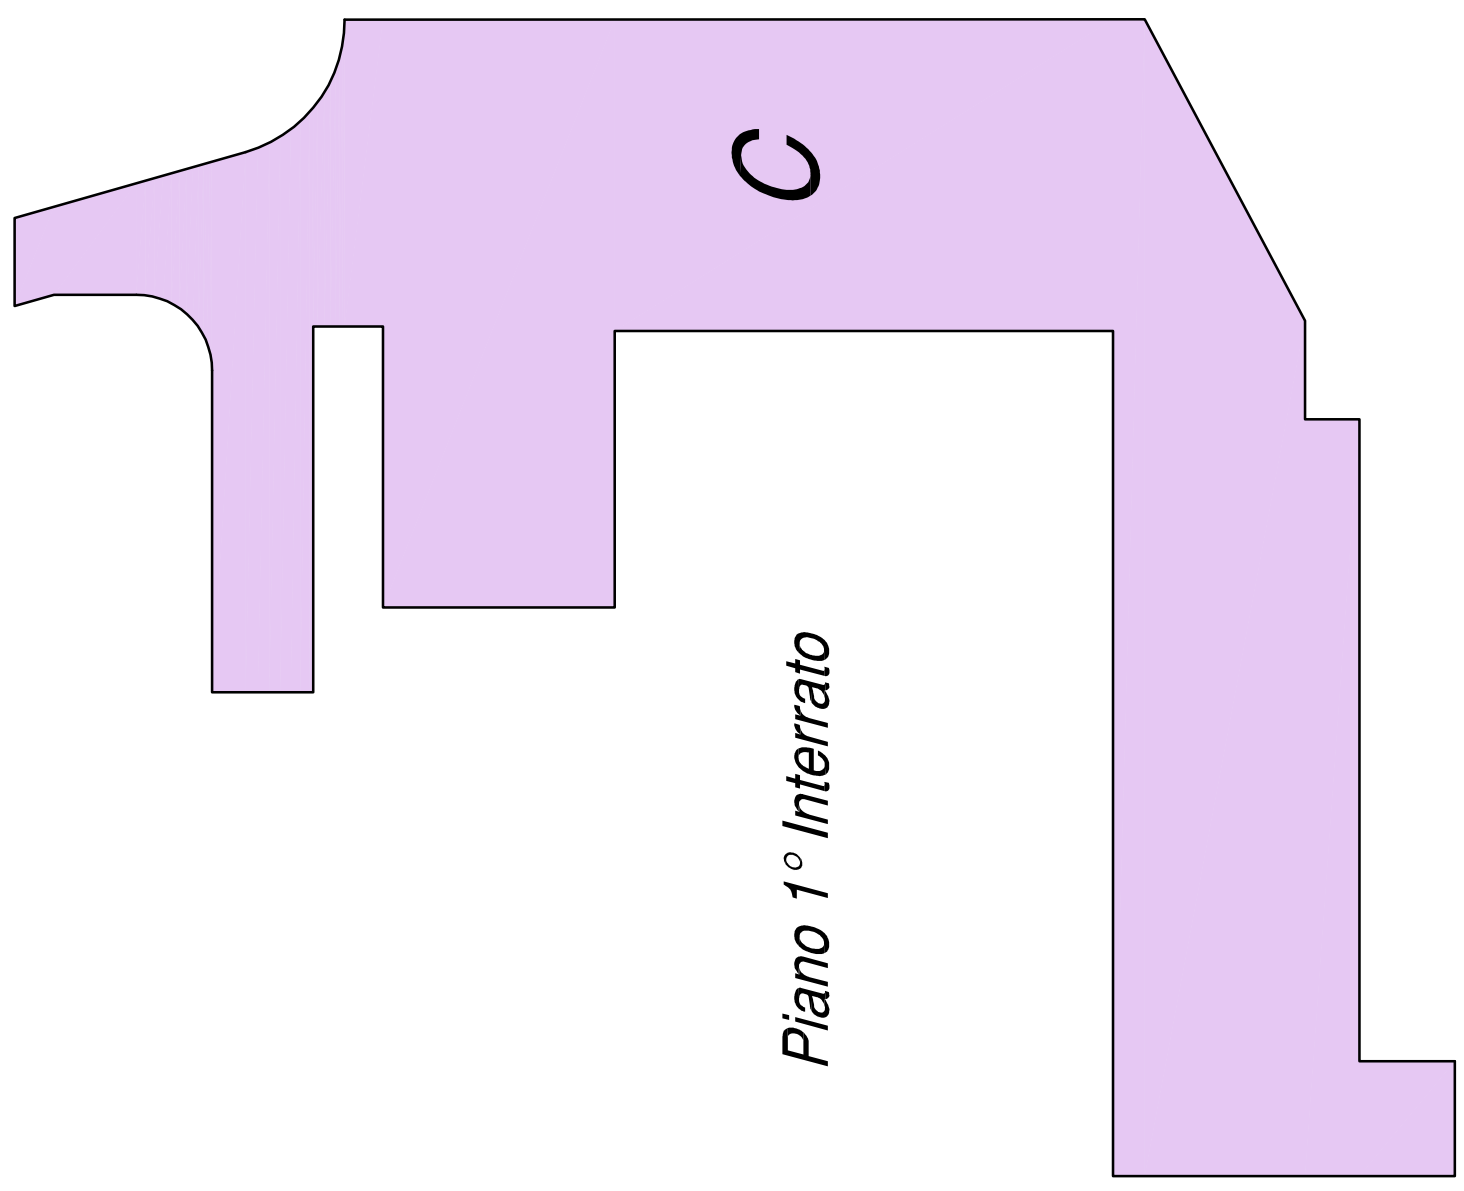

- Standard (cessione)
- Teatro della musica (cessione)
- Standard (asservimento)
- Parcheggio (asservimento)

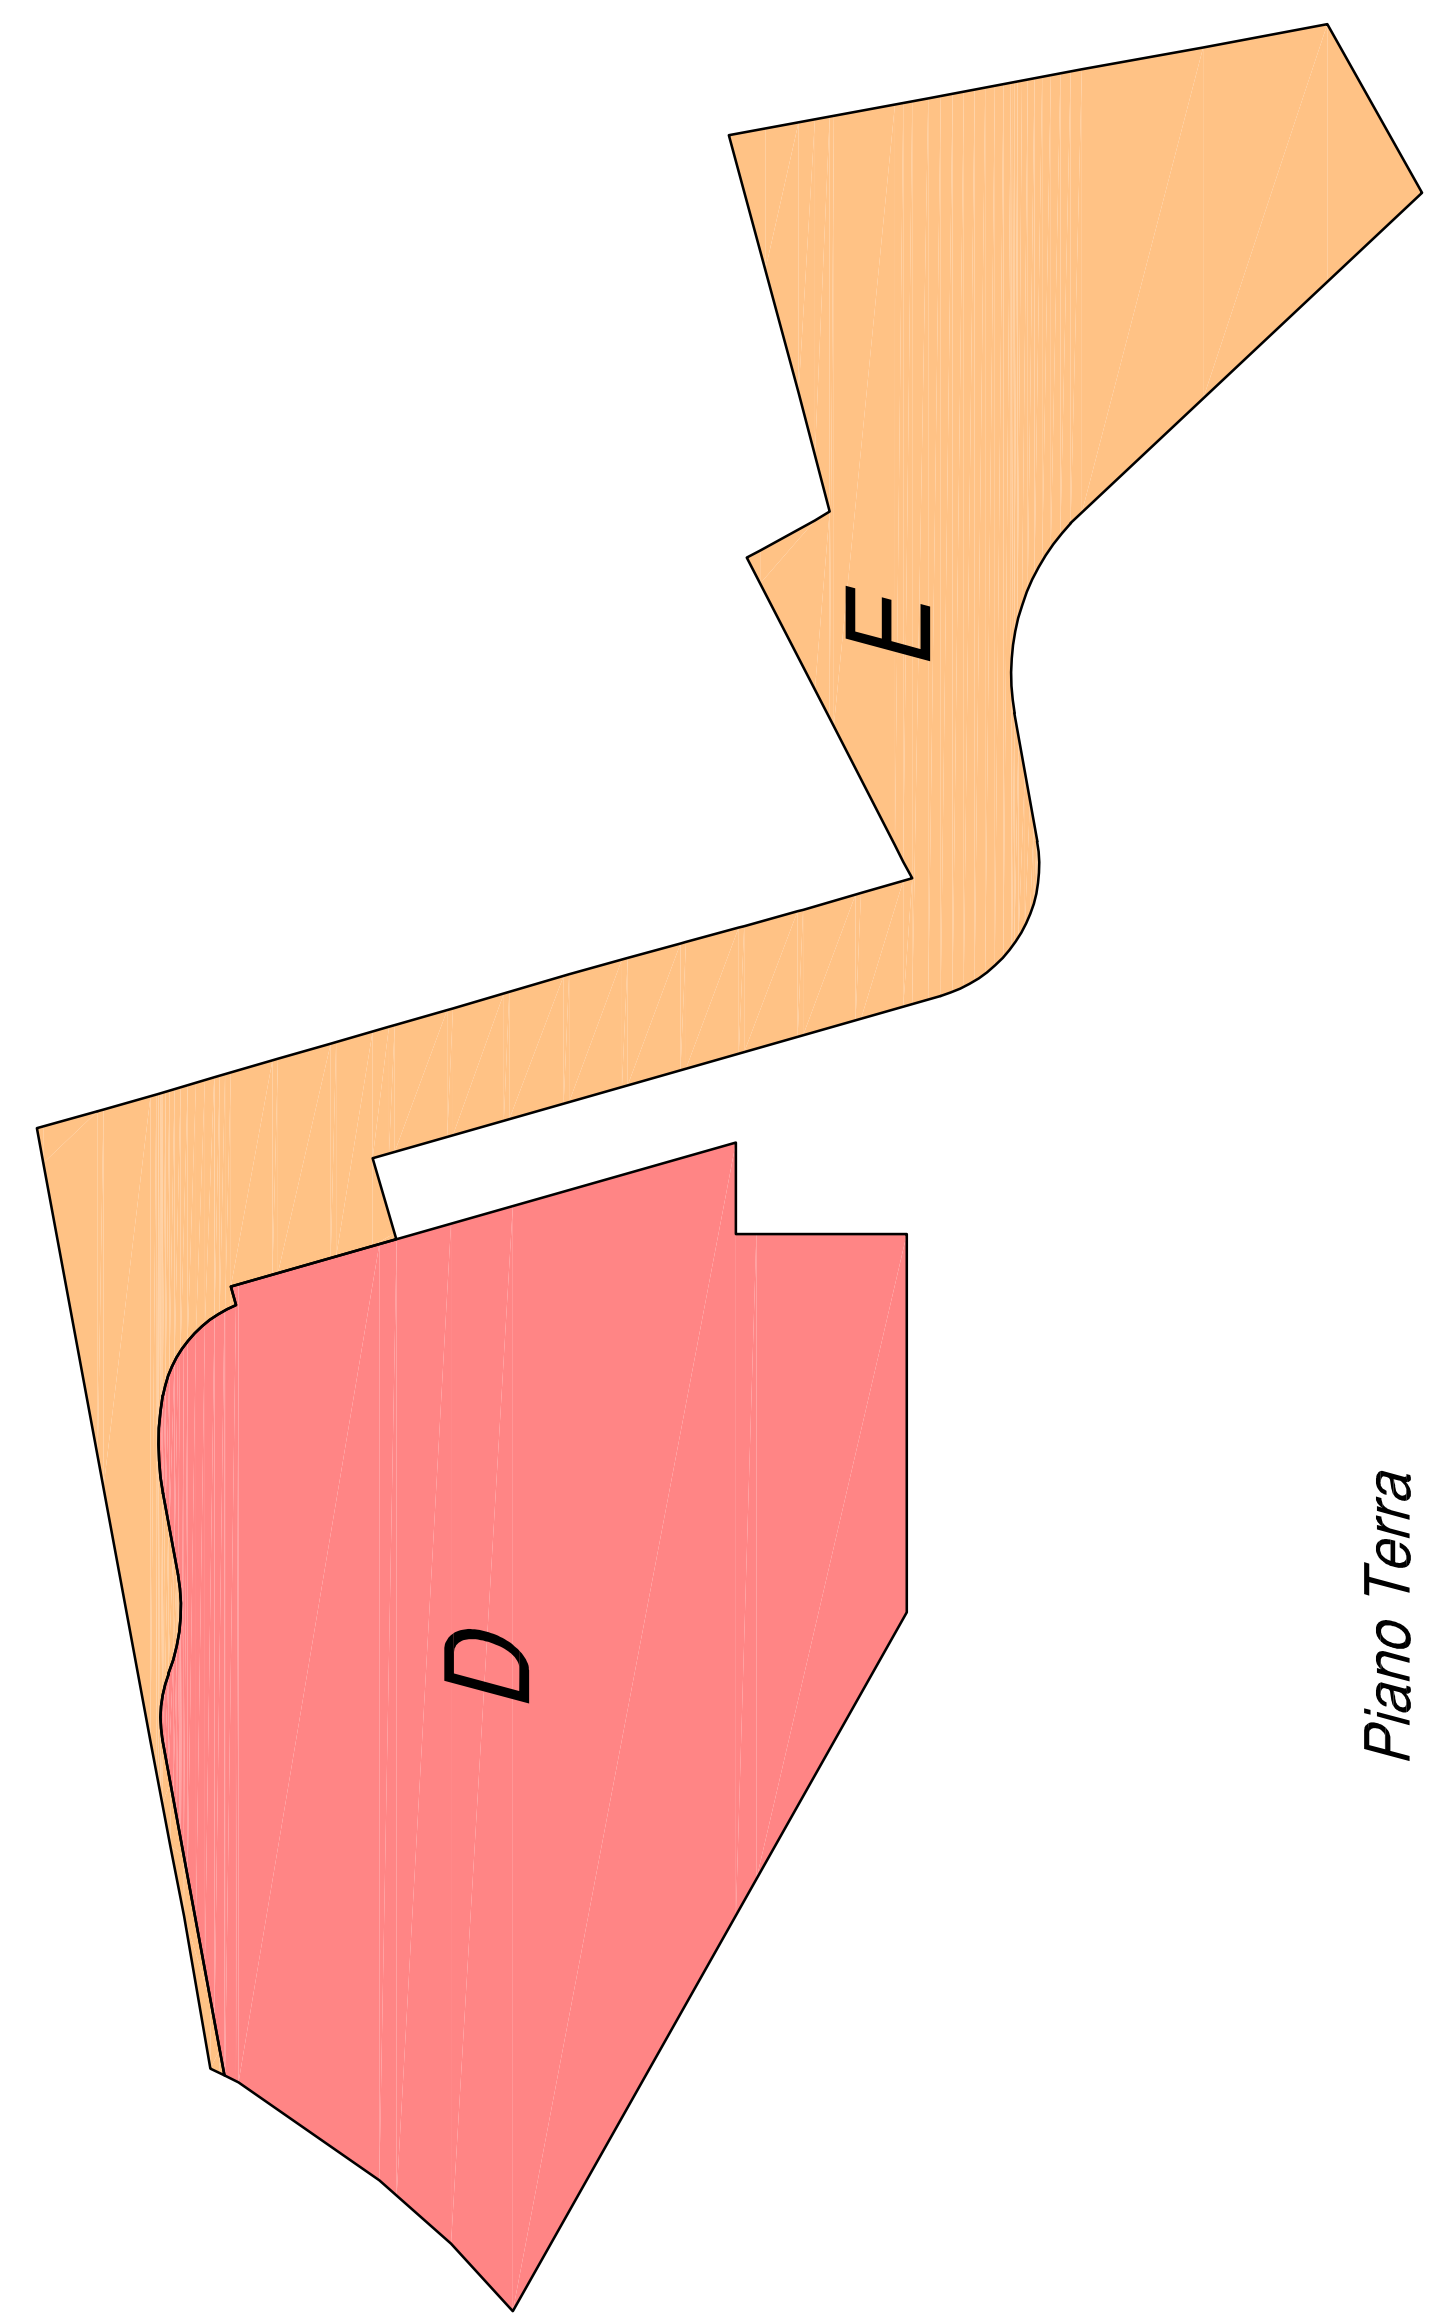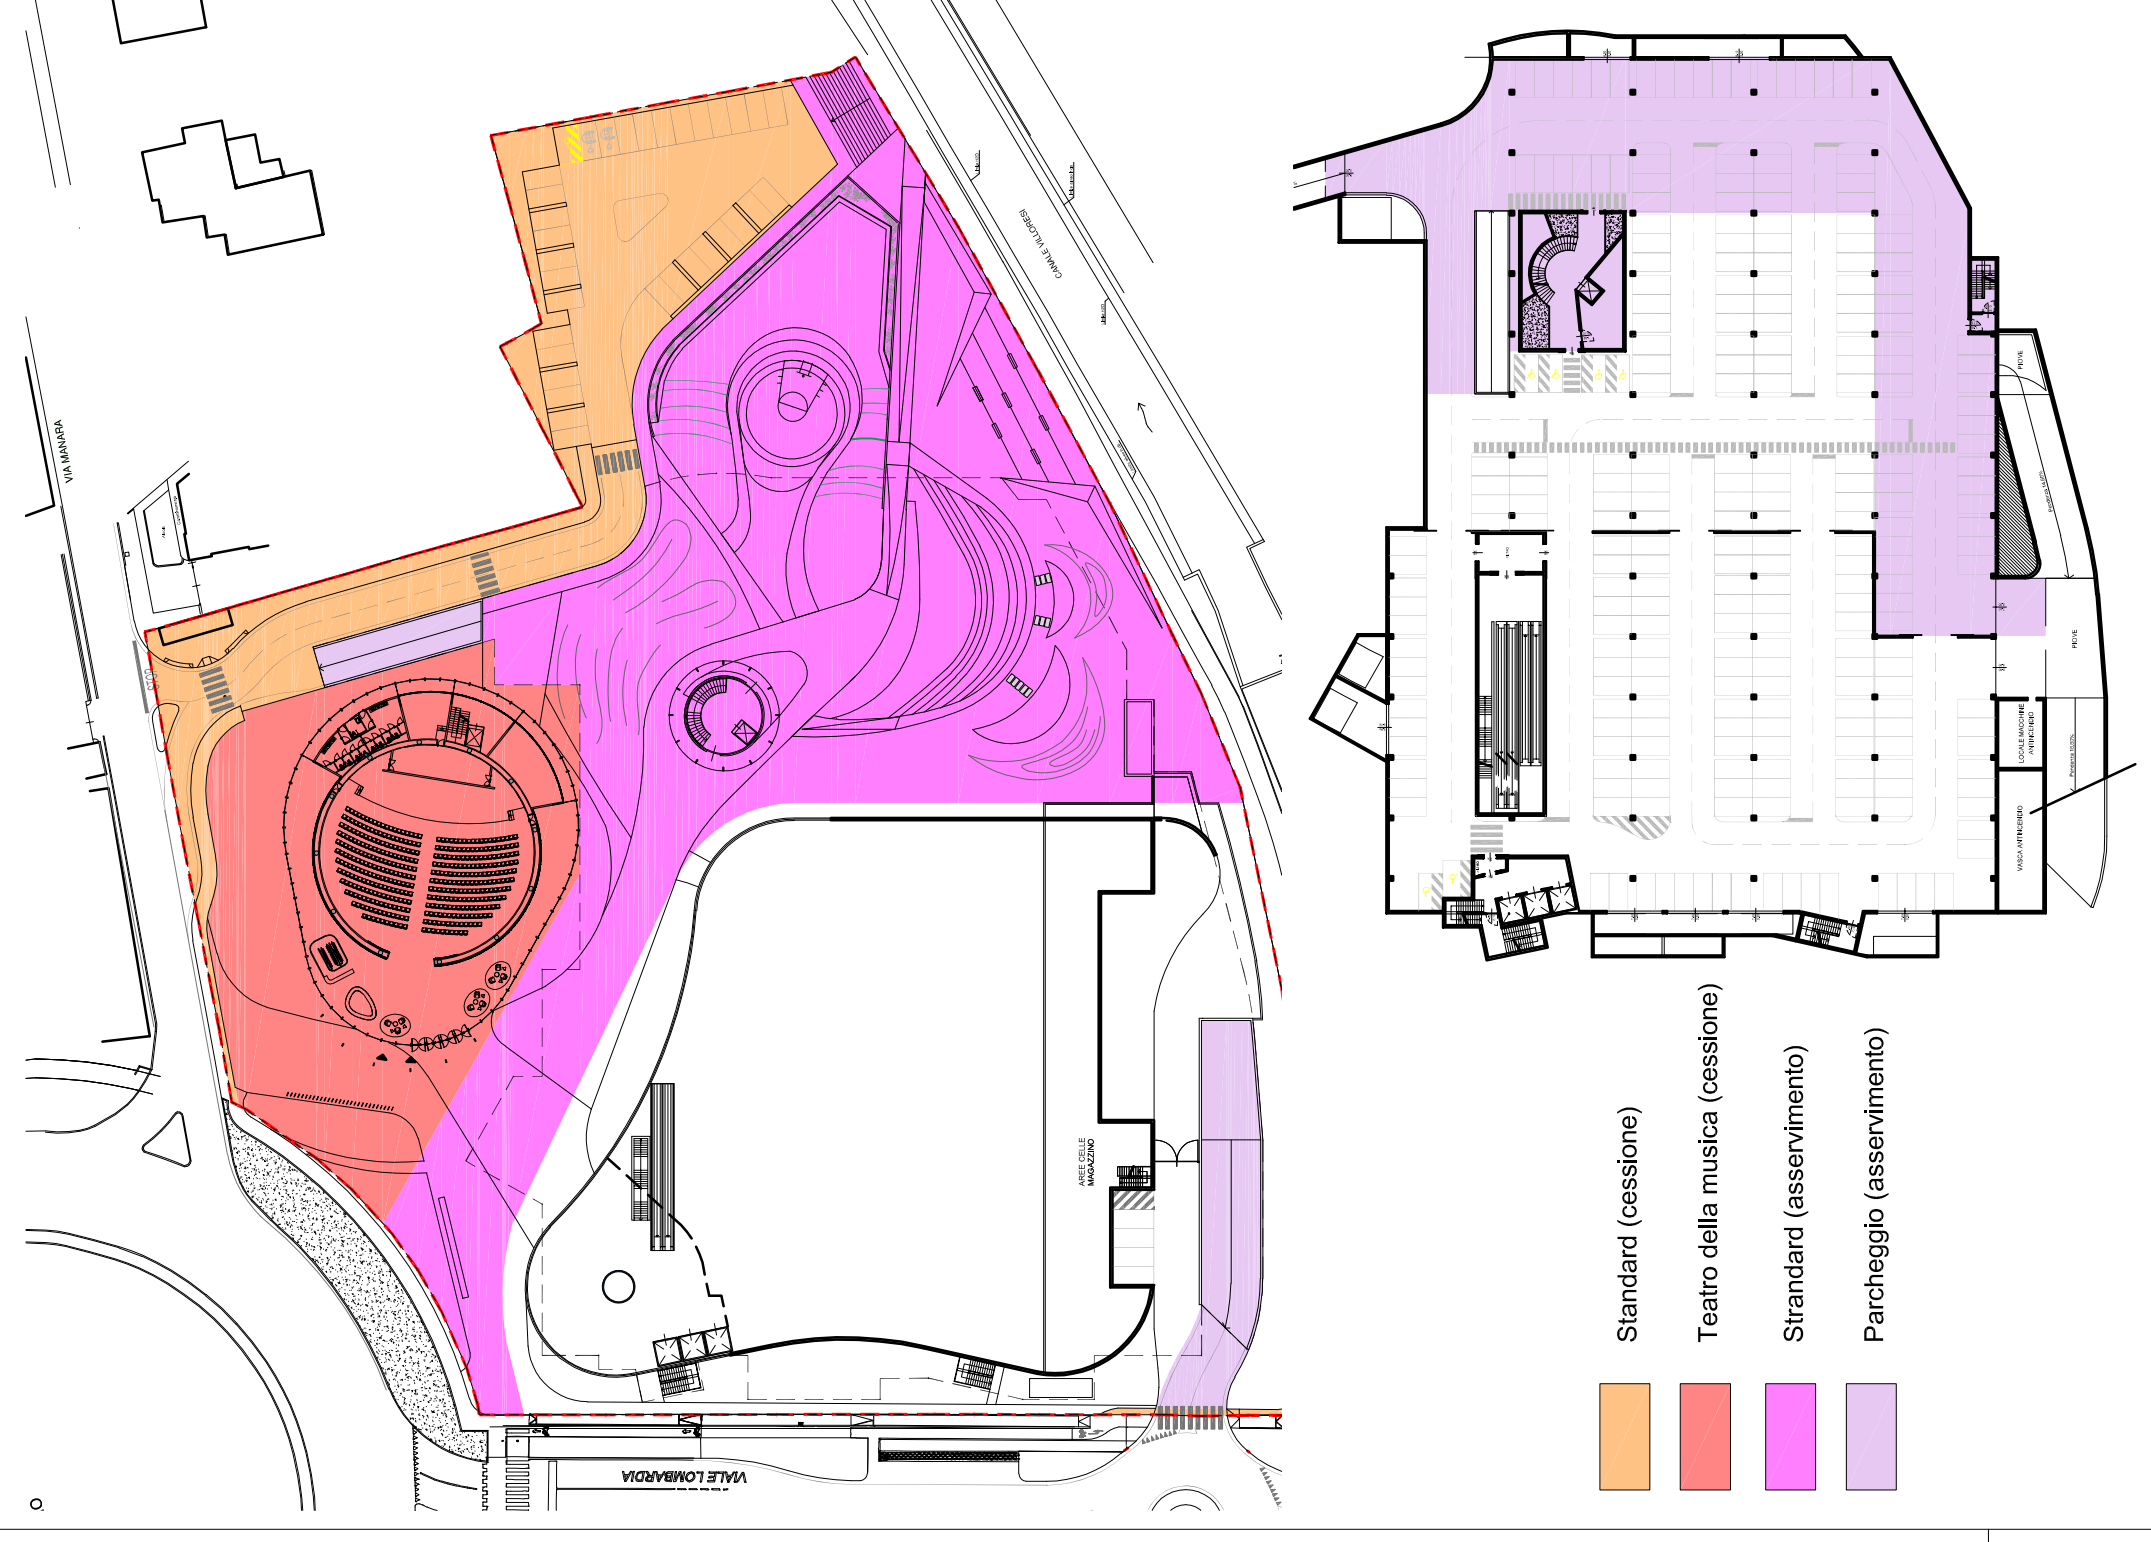

Piano Terra

AREE STANDARD DI CESSIONE
scala 1:500

CALCOLO AREE STANDARD IN ASSERVIMENTO	
STANDARD IN ASSERVIMENTO	542,00 mq
STANDARD IN ASSERVIMENTO	6.390,00 mq
STANDARD IN ASSERVIMENTO	2.795,00 mq
TOTALE AREE ASSERVITE	9.727,00 mq

CALCOLO AREE STANDARD DI CESSIONE	
STANDARD DI CESSIONE	2.636,00 mq
STANDARD DI CESSIONE	2.083,00 mq
STANDARD DI CESSIONE	36,00 mq
TOTALE AREE CEDUTE	4.755,00 mq

COMUNE DI MONZA

PROGRAMMA INTEGRATO DI INTERVENTO

VARIANTE
PII "PIAZZALE VIRGILIO"
IN VARIANTE AL P.G.T.

Proprietaria
S.C. EVOLUTION S.p.A.
Via Manzoni 41 - Milano

Progettista
Ing. Flavio Minatta
via La Rossa 354, Pinerolo (BI)
Ordine degli Ingegneri di Sondrio n° 820

Data prima emissione: 07 Ottobre 2019

Data Revisioni

01:	20 Novembre 2019
02:	29 Luglio 2020
03:	16 Novembre 2020
04:	02 Aprile 2021
05:	
06:	
07:	
08:	
09:	

OGGETTO:
ANALISI GRAFICA AREE
A SERVIZI

Numero tavola:
D.5_V1