



fotoinserimento dell'intervento nel contesto




sezione A-A




sezione B-B



sezione C-C

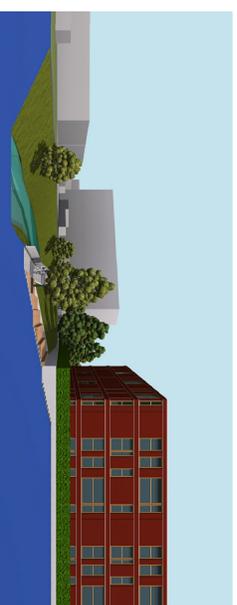

sezione C-C_zoom su pista ciclabile e canale

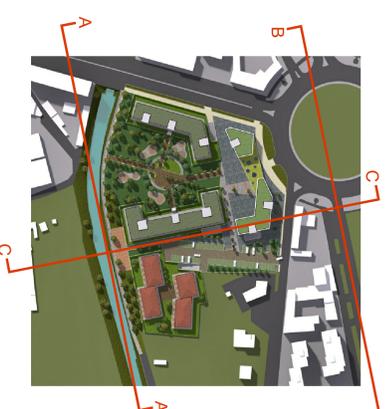

vista generale da SUD-OVEST



vista da generale da NORD-OVEST



vista da SUD-EST_zoom su pista ciclabile e canale

COMUNE DI MONZA
 Area ex Colombo
 ambito strategico di trasformazione
 n. 48 - P.le Virgilio
 area B2 - I
PIANO ATTUATIVO
 conforme al P.G.T. vigente

PROPOSITORE
RED S.p.A.
 Via S. Felice, 16
 Milano

PROGETTO URBANISTICO
 COORDINAMENTO GENERALE
urb-m
 arch. ANDREA DE LAMO
 arch. PAOLA BRANIBALLI
 arch. ANDREA VALLININI

DATA PRIMA EMISSIONE
 ottobre 2009 / marzo 2010
 DATA REVISIONI
 rev. 01 ottobre 2010
 rev. 02 dicembre 2012
 rev. 03 maggio 2013

SCALA
 1:200
 COINCE ELABORATO
D.3

RENDER, PROSPETTI E SEZIONI

