

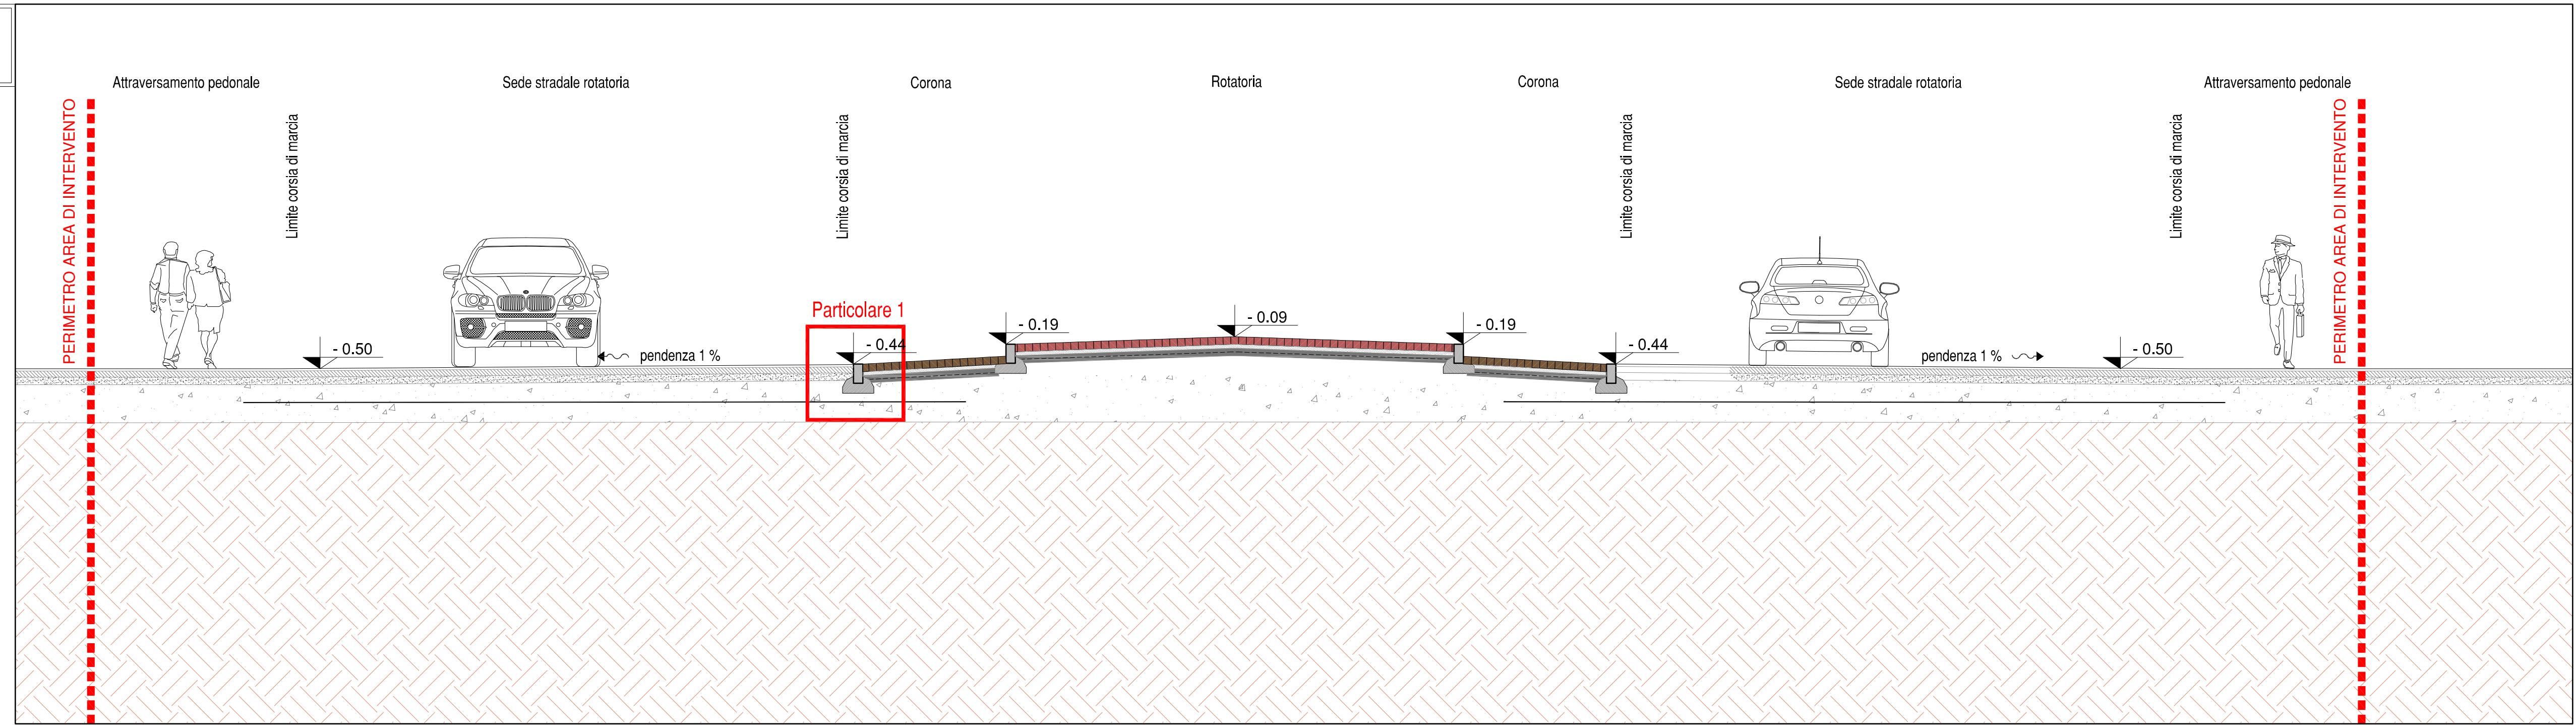


**SEZIONE A-A**  
scala 1:50

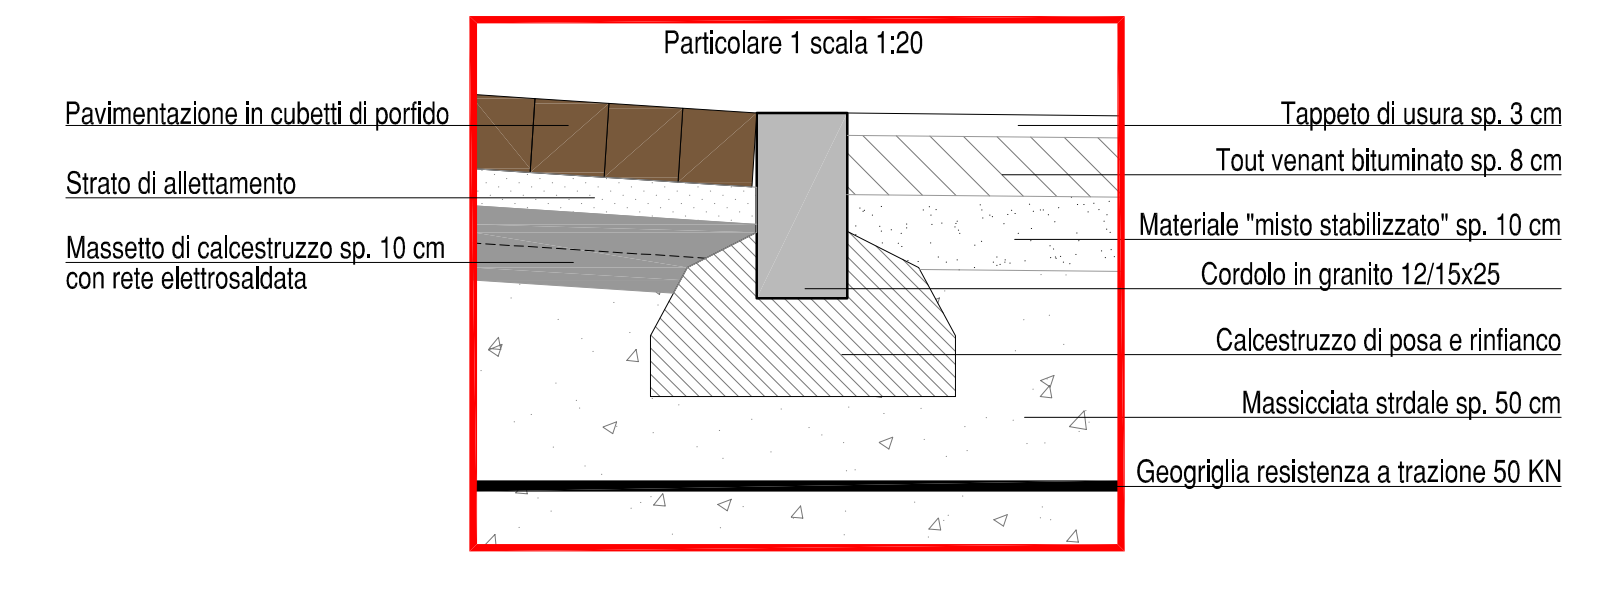


- Rete fognatura acque bianche esistente
- - - Rete fognatura acque bianche in progetto
- ☒ Pozzetto di raccolta acque bianche in progetto
- ☒ Nuova caditoia in progetto
- ☑ Nuova posizione lampione (verificare in fase realizzativa con il manutentore)
- 🚶 Attraversamento pedonale
- ⚠ Dare precedenza
- 🚦 Obbligo di superare l'ostacolo lasciandolo alla propria destra o sinistra
- 🚫 Divieto di accesso


**PLANIVOLUMETRICO DI PROGETTO**  
scala 1:100

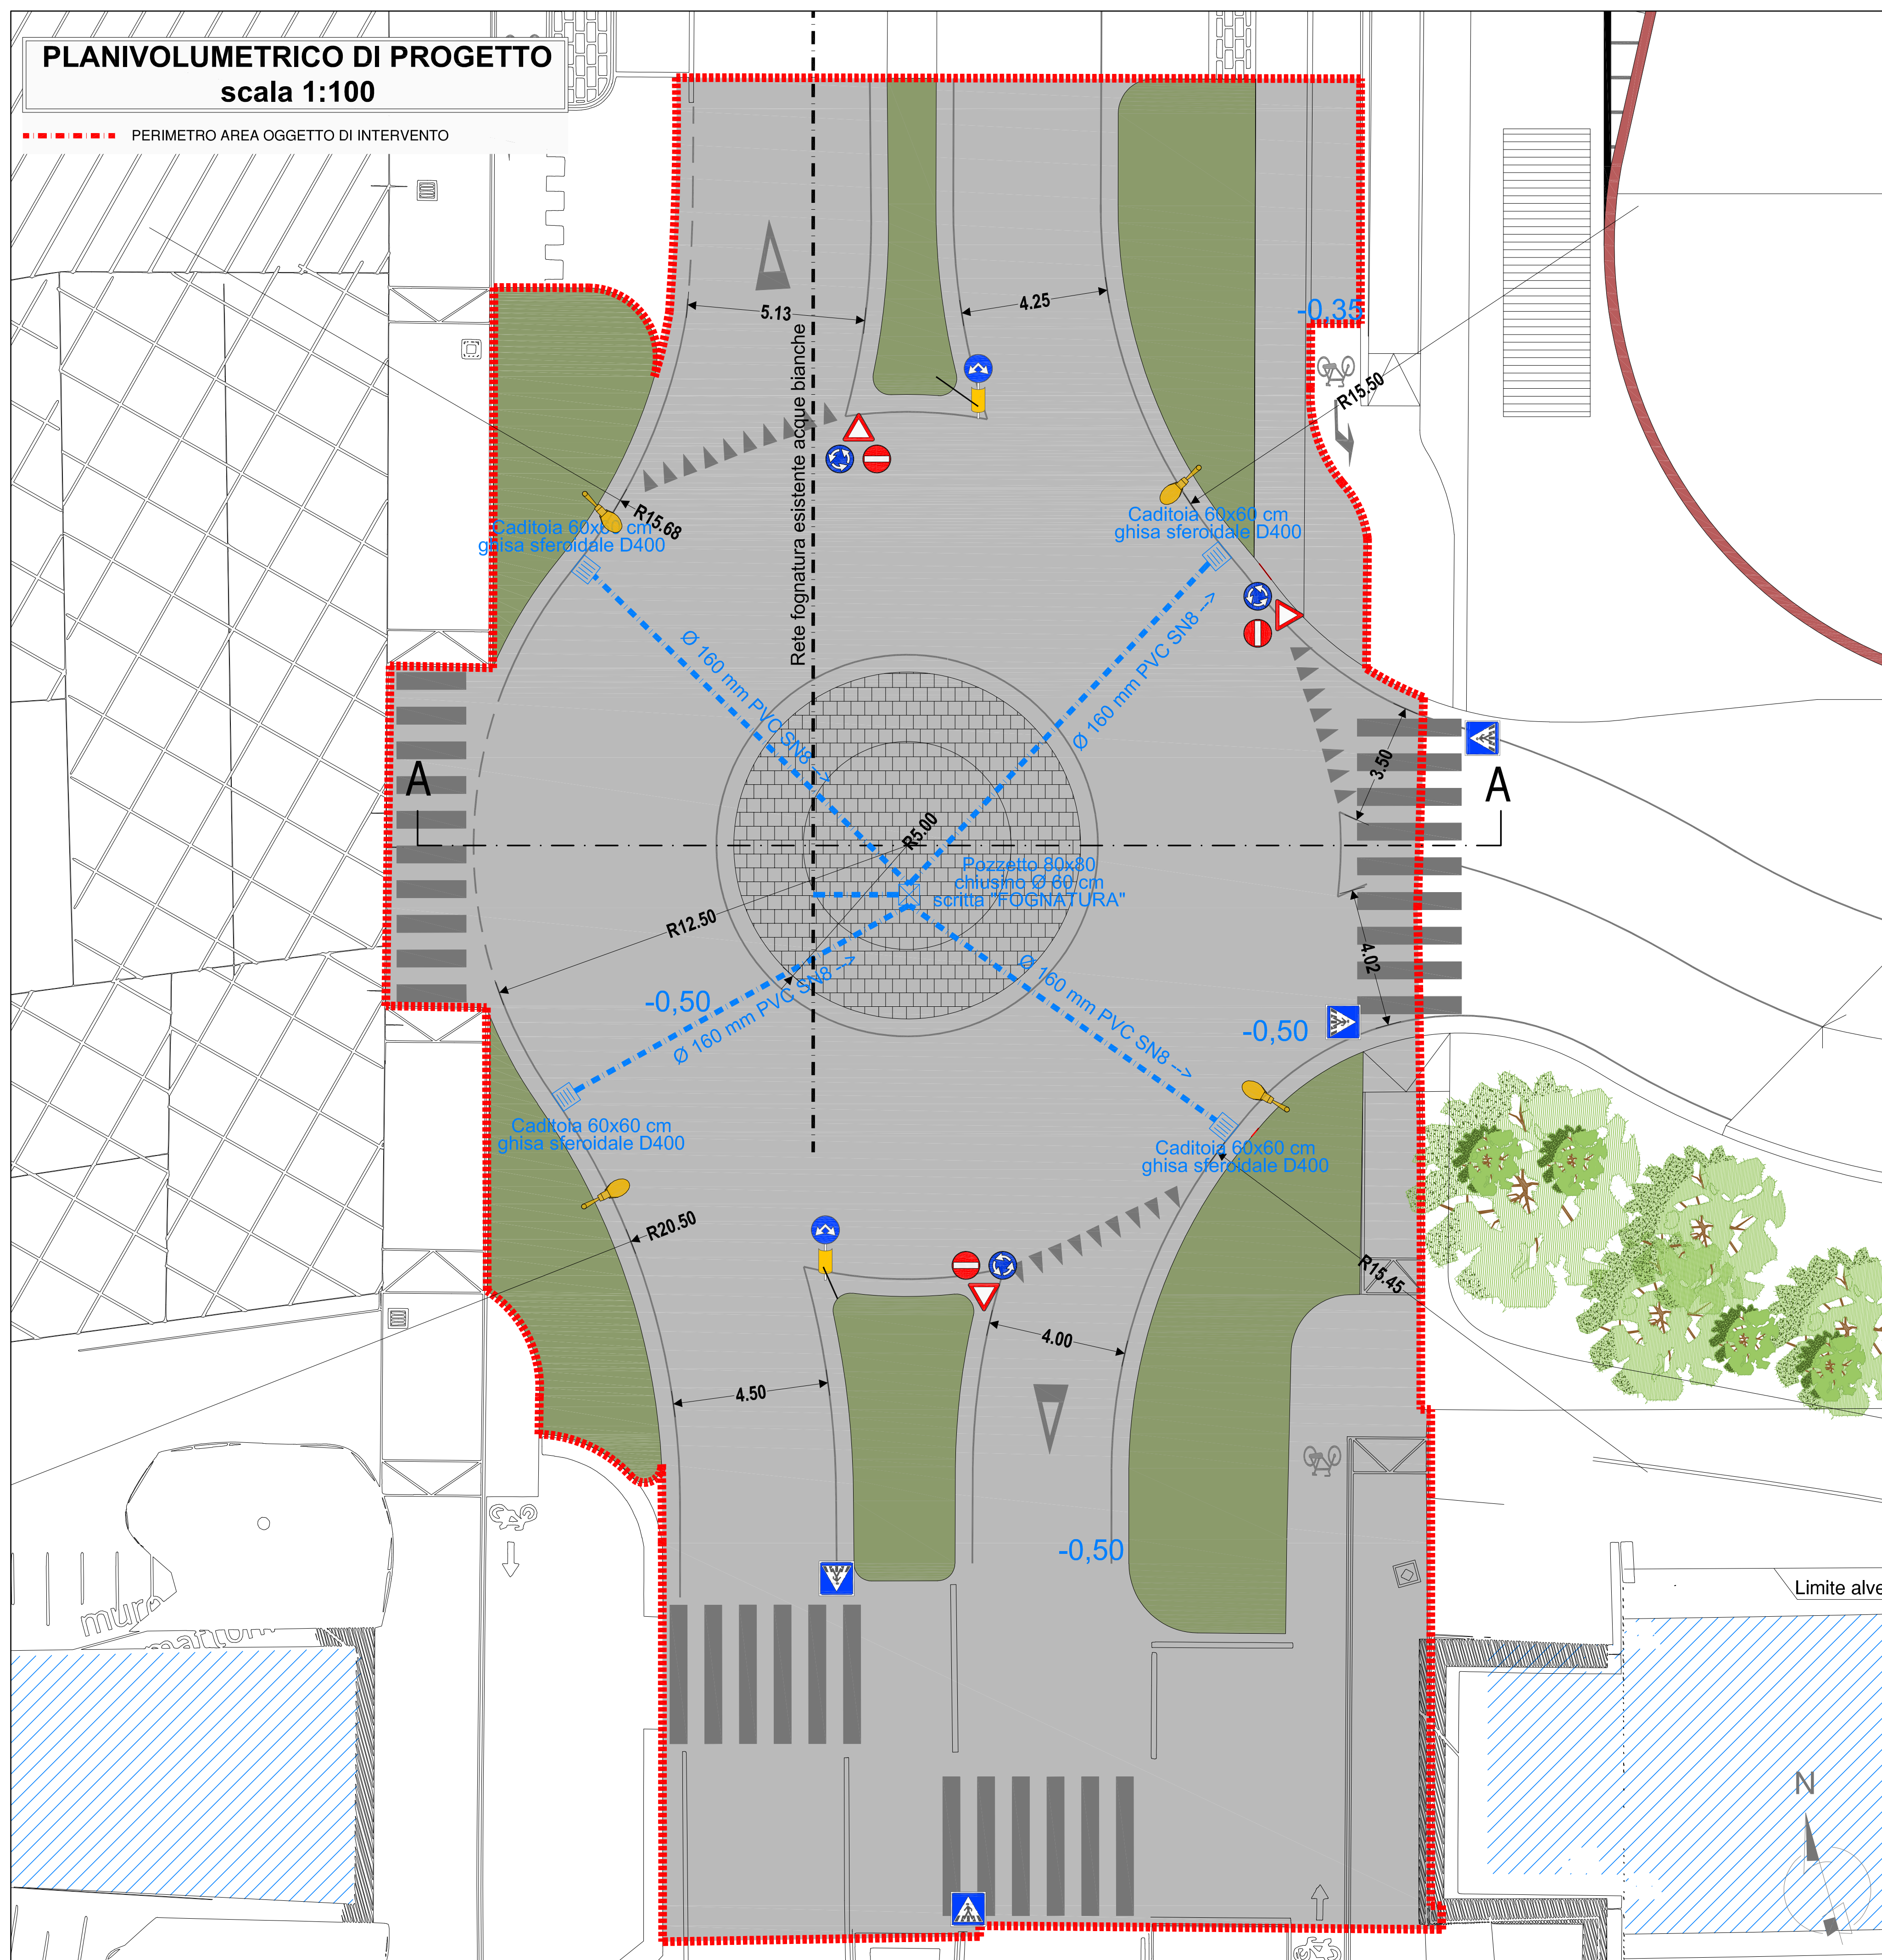

**PARTICOLARE COSTRUTTIVO CADITOIA SIFONATA**

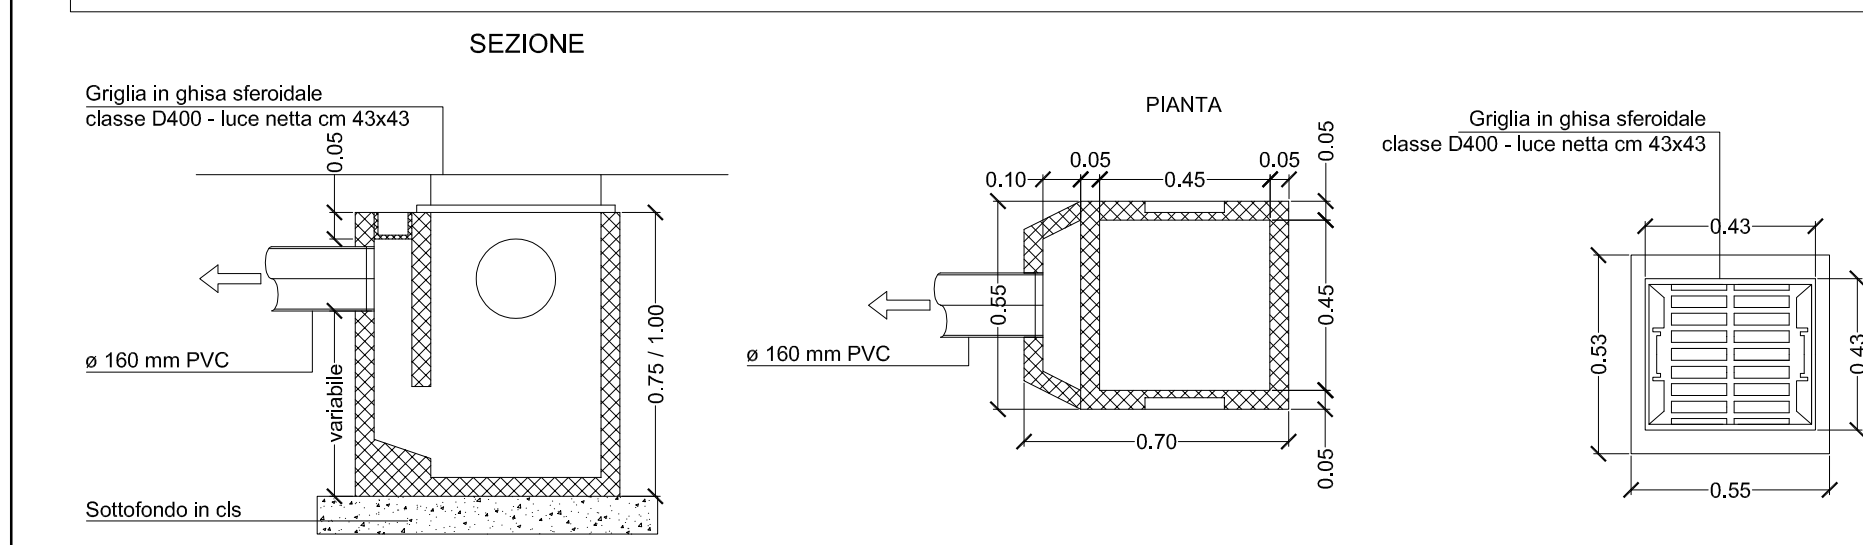

**CAMERETTA IN LINEA IN CA RETE FOGNARIA ACQUE METEORICHE**  
scala 1:50

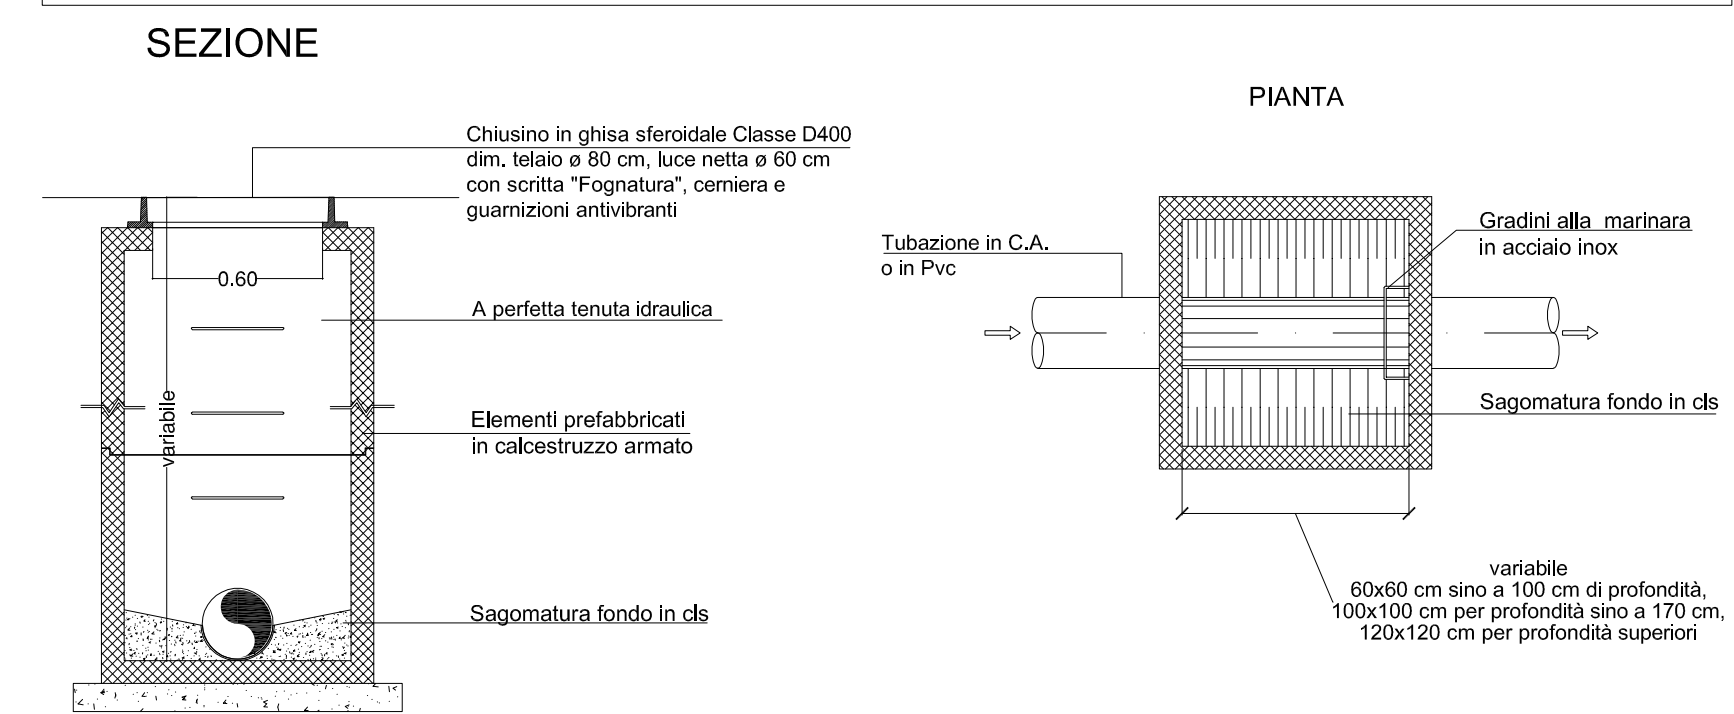

**COMUNE DI MONZA**

PROGRAMMA INTEGRATO DI INTERVENTO  
IN VARIANTE AL P.G.T.

VARIANTE  
PII "PIAZZALE VIRGILIO"  
IN VARIANTE AL P.G.T.

Proponente  
**S.C. EVOLUTION S.p.A.**  
Via Manzoni 41 - Milano

Progettista  
**Ing. Flavio Minatta**  
via La Rossa 504, Romano d'Isola  
Ordine degli Ingegneri di Sondrio n°620

Data prima emissione: 29 Luglio 2020

Data Revisioni

01:	
02:	
03:	
04:	
05:	
06:	
07:	
08:	
09:	

Numero tavola:

OGGETTO:  
OPERE EXTRA COMPARTO  
NUOVA ROTATORIA

**E.2e\_v1**