


TUBAZIONI IN PVC (a norma UNI EN 1401-1)


SEZIONE LONGITUDINALE
(misure in m)

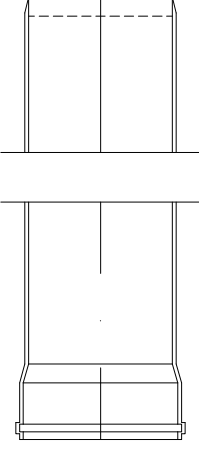

SEZIONE TRASVERSALE
(misure in m)


DE	SN8	SDR 34	S
110	3,2		
125	3,7		
160	4,7		
200	5,9		
250	7,3		
315	9,2		
400	11,7		
500	14,6		
630	18,4		

Riempimento con materiale arido
Nastro egualizzatore di colore bianco
con scritta "Fognatura"

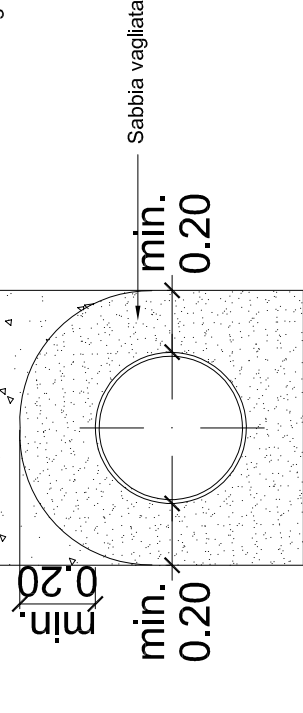


PARTICOLARE SIFONE TIPO FIRENZE - S


SCALA 1:20

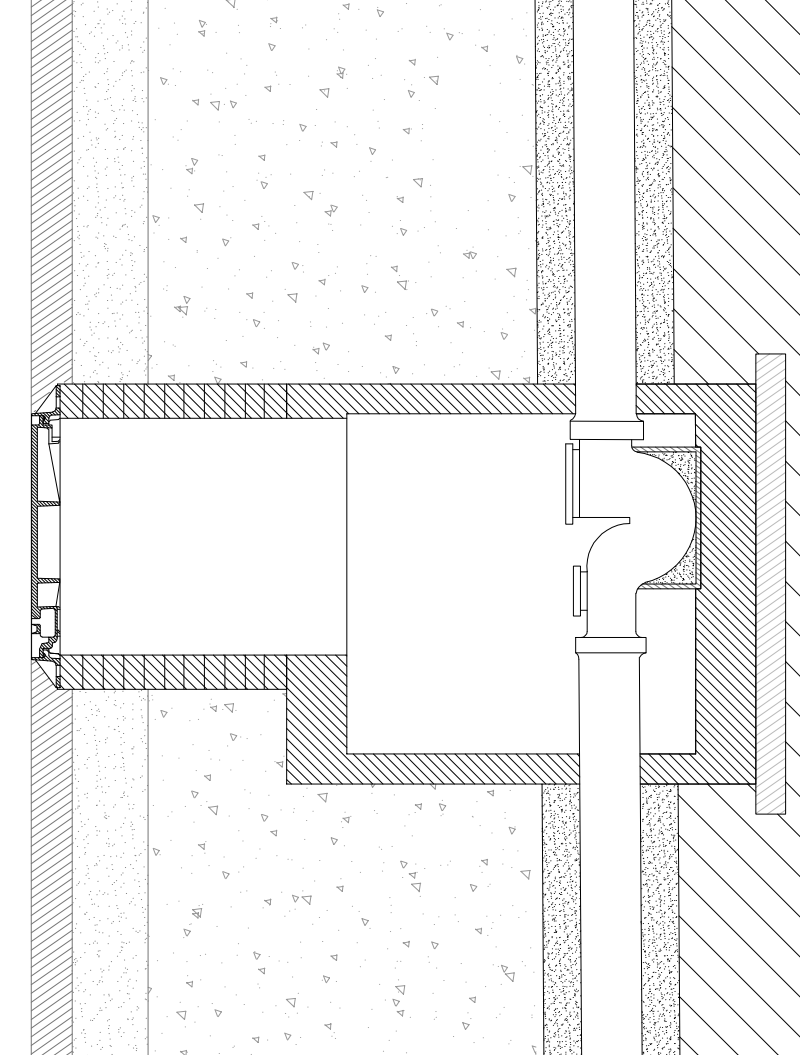

SEZIONE TIPO DI SCAVO

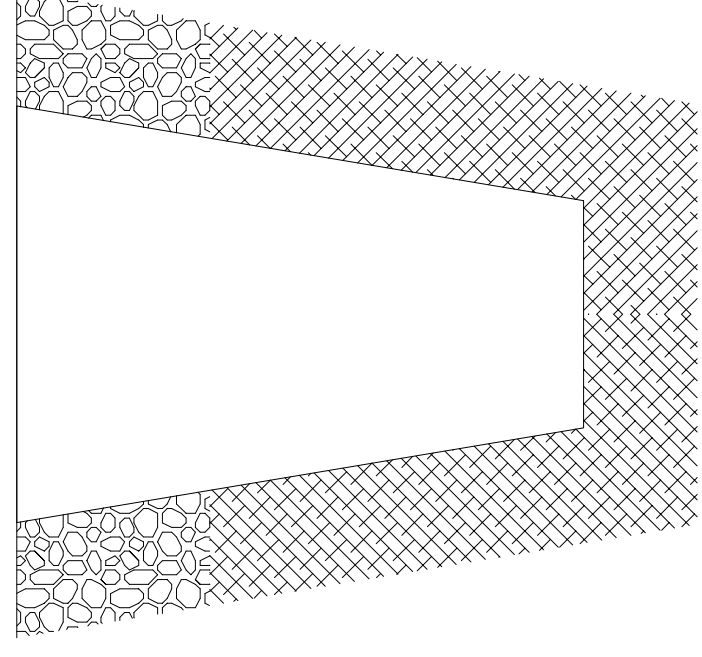


SEZIONE TIPO DI RIPRISTINO SU STRADA

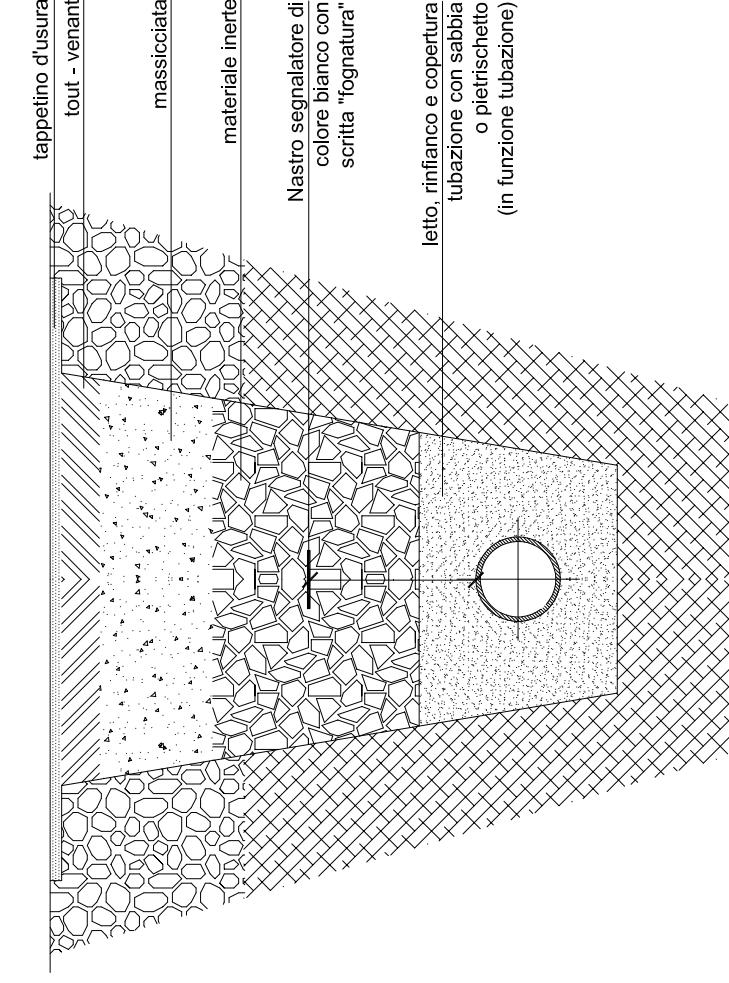


CAMERETTA IN LINEA IN CA
RETE FOGNARIA ACQUE METEORICHE

scala 1:50

SEZIONE

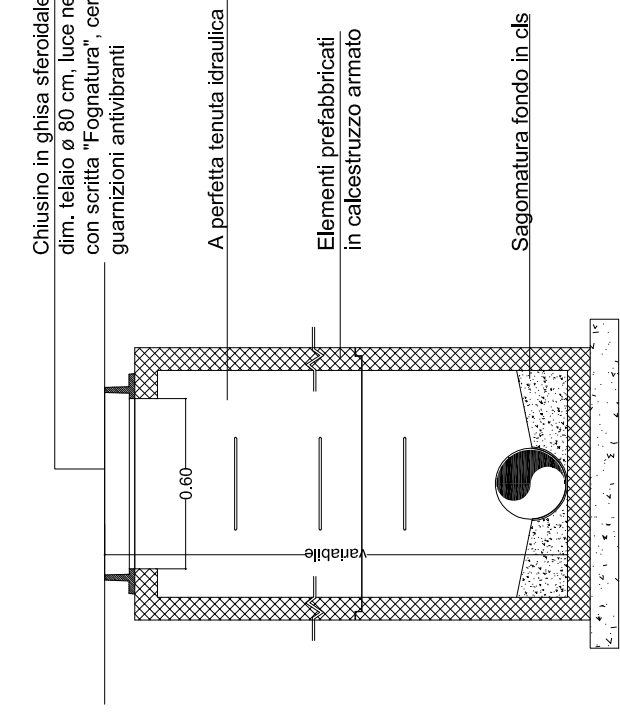


PIANTA

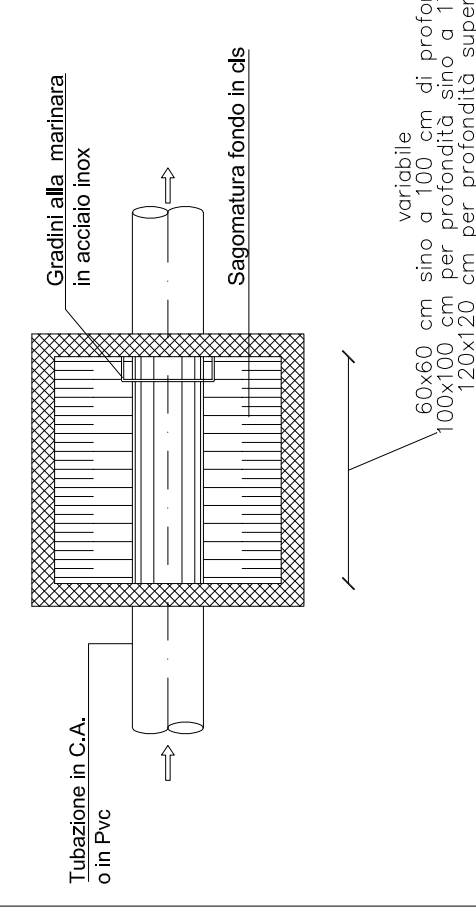


RETE ILLUMINAZIONE PUBBLICA
Particolare pozzetto e posa canalizzazioni

scala 1:20

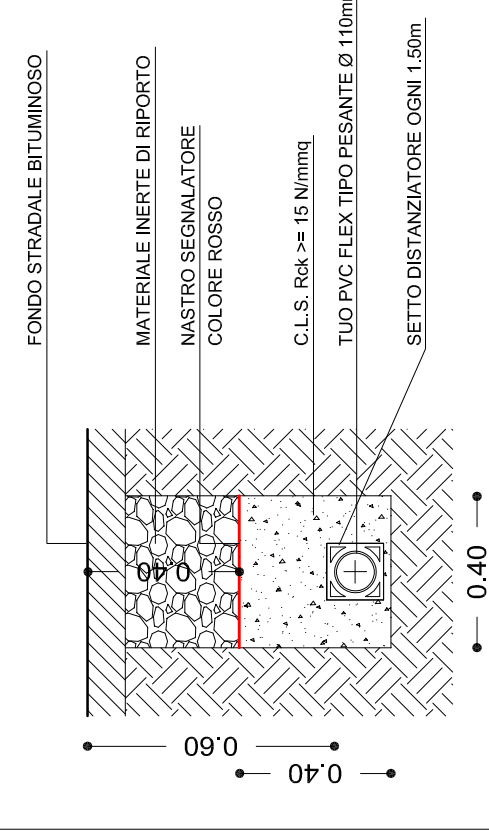

RETE ILLUMINAZIONE PUBBLICA
particolare pozzetto di fondazione

pali h 4,00/6,00 m fuori terra
scala 1:20

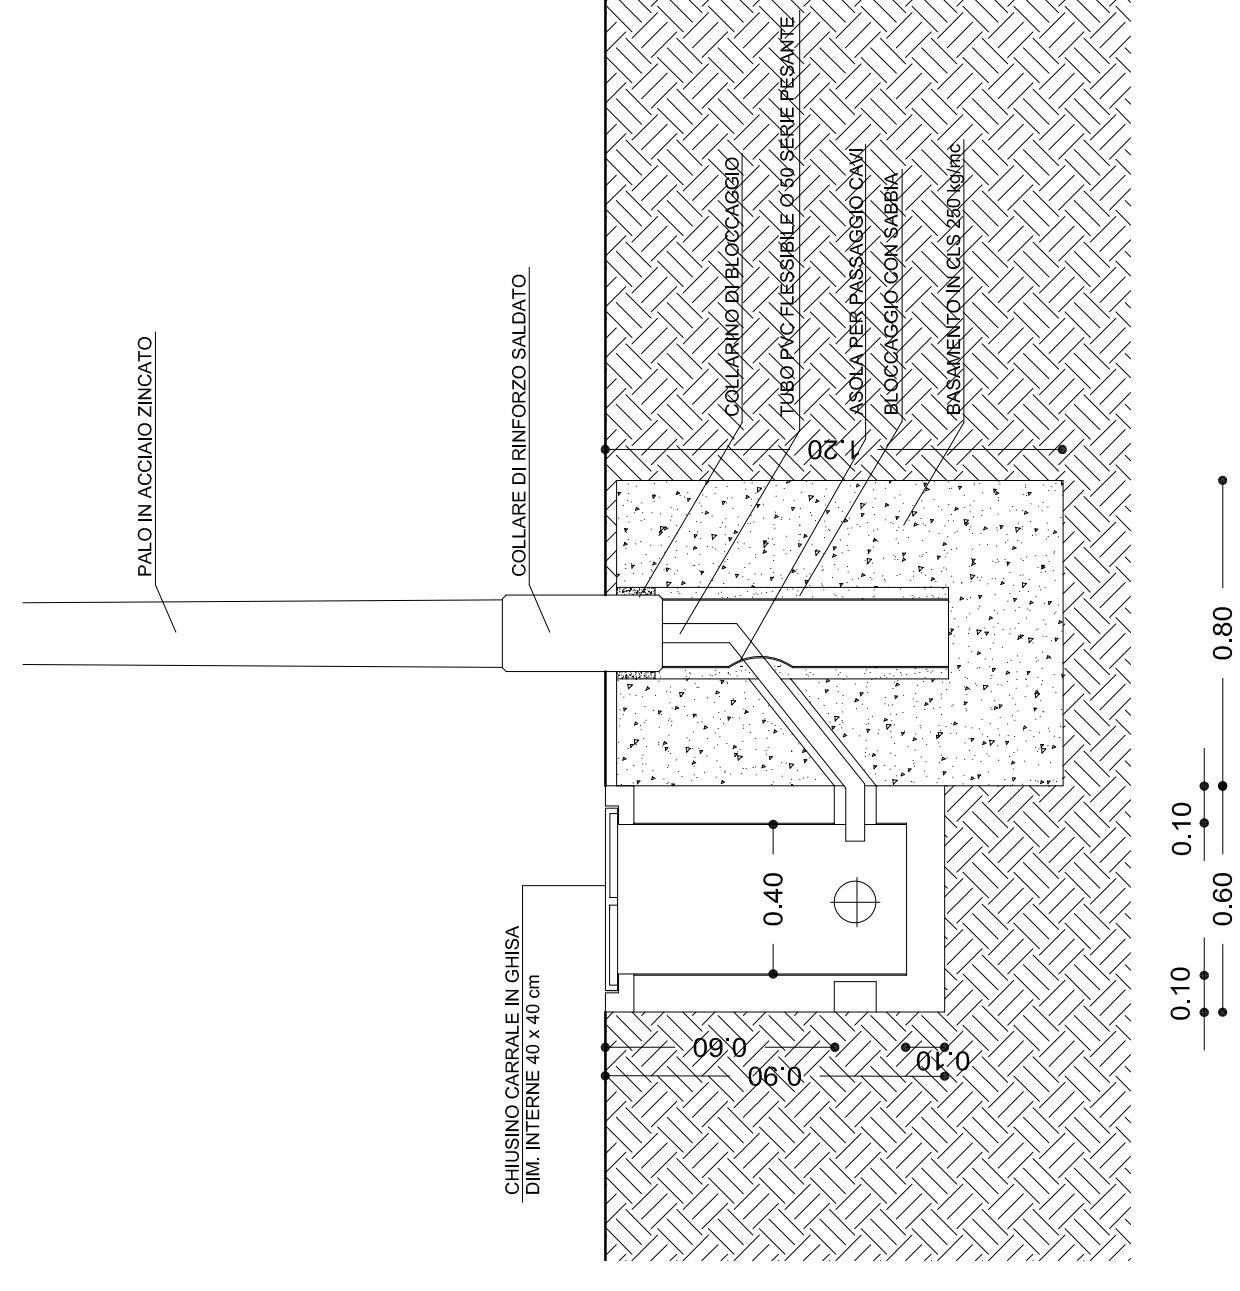


SEZIONE TIPO DI SCAVO

scala 1:50




SEZIONE TIPO DI RIPRISTINO SU STRADA

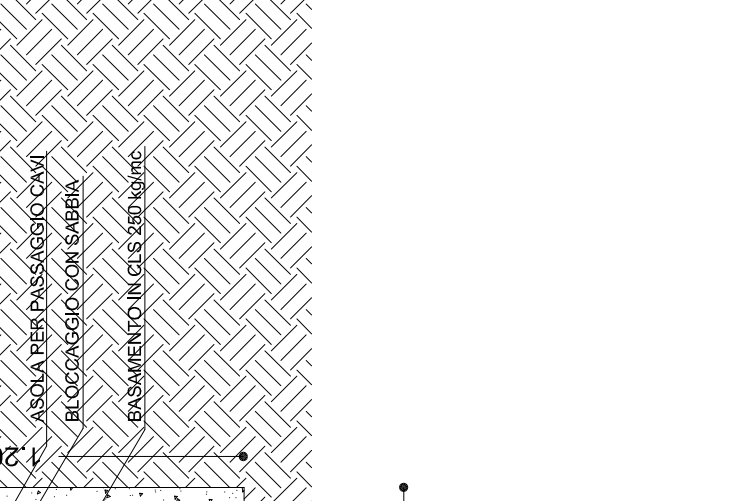

DISSABBIATORE - DISOLEATORE


scala 1:50

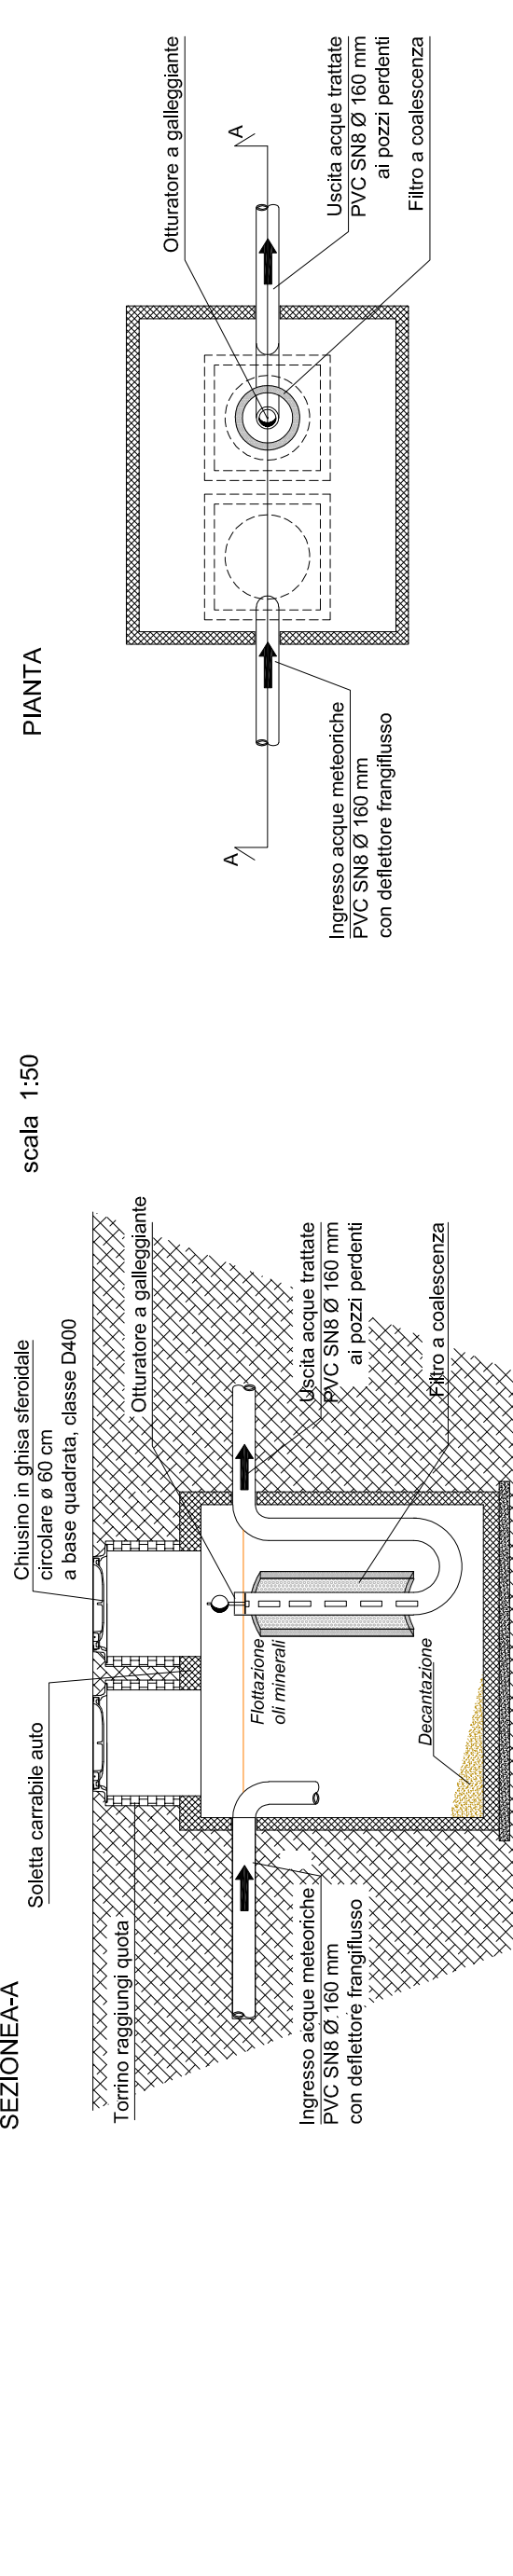

RETE TELEFONICA

Particolare pozzetto e posa canalizzazioni

scala 1:20

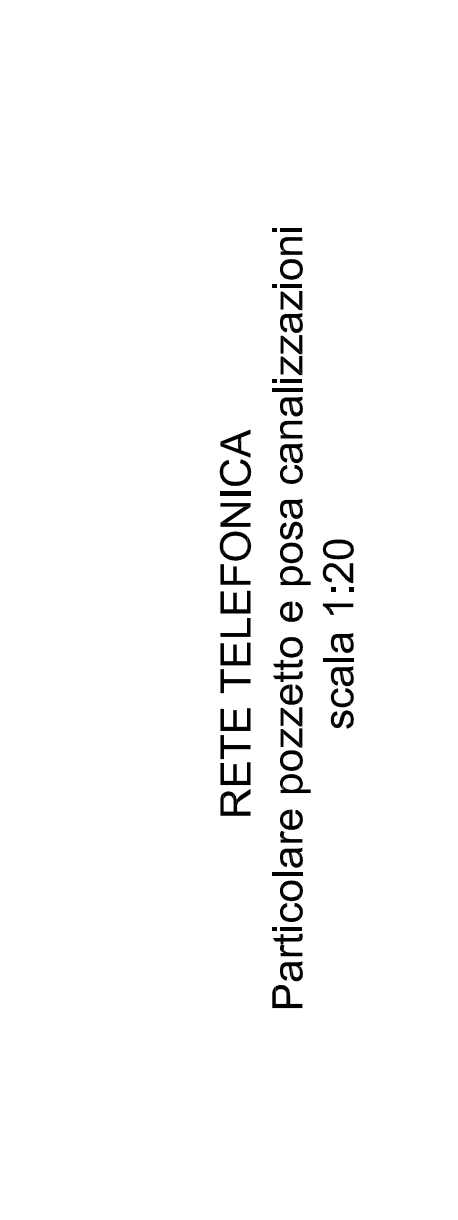

COMUNE DI MONZA

PROGRAMMA INTEGRATO DI INTERVENTO



Proponente
S.C. EVOLUTION S.p.A.
Via Manzoni 41 - Milano

Progettista
Ing. Flavio Minatta
via La Rossa 354, Pianello (BS)
Ordine degli Ingegneri di Sondrio n° 520

OGGETTO:
URBANIZZAZIONE PRIMARIA
PARTICOLARI COSTRUTTIVI


Data prima emissione: 07 Ottobre 2019

Data Revisori
01: 20 Novembre 2019
02: 29 Luglio 2020
03:
04:
05:
06:
07:
08:
09:

Numero tavola:
E.3_v1


SEZIONE A-A

scala 1:50

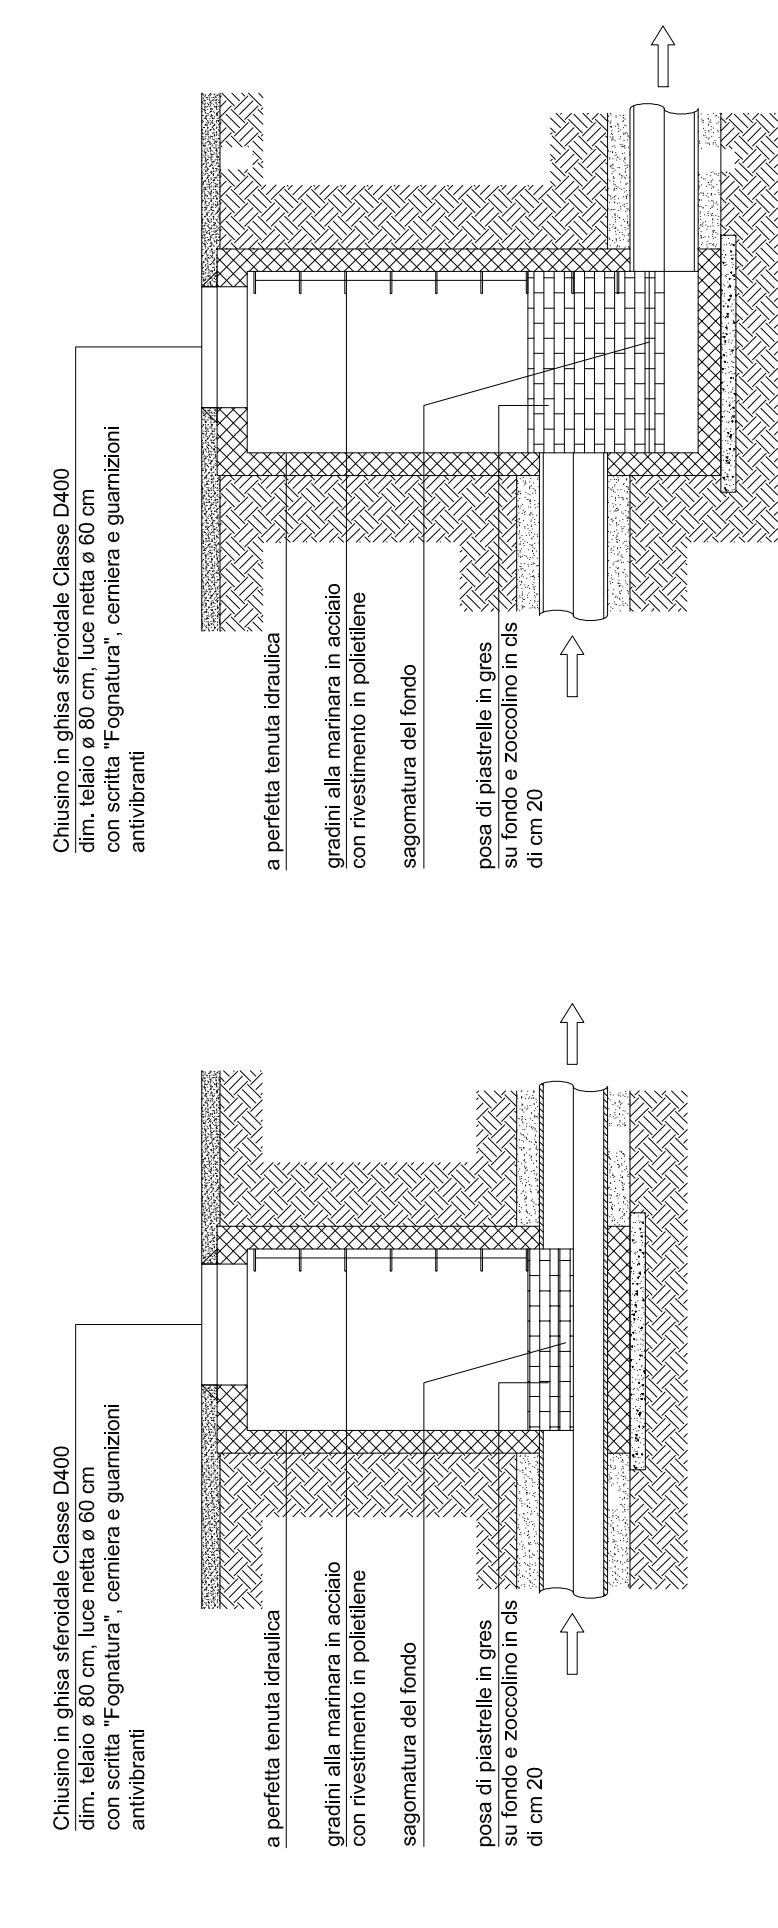


SEZIONE B-B

scala 1:50

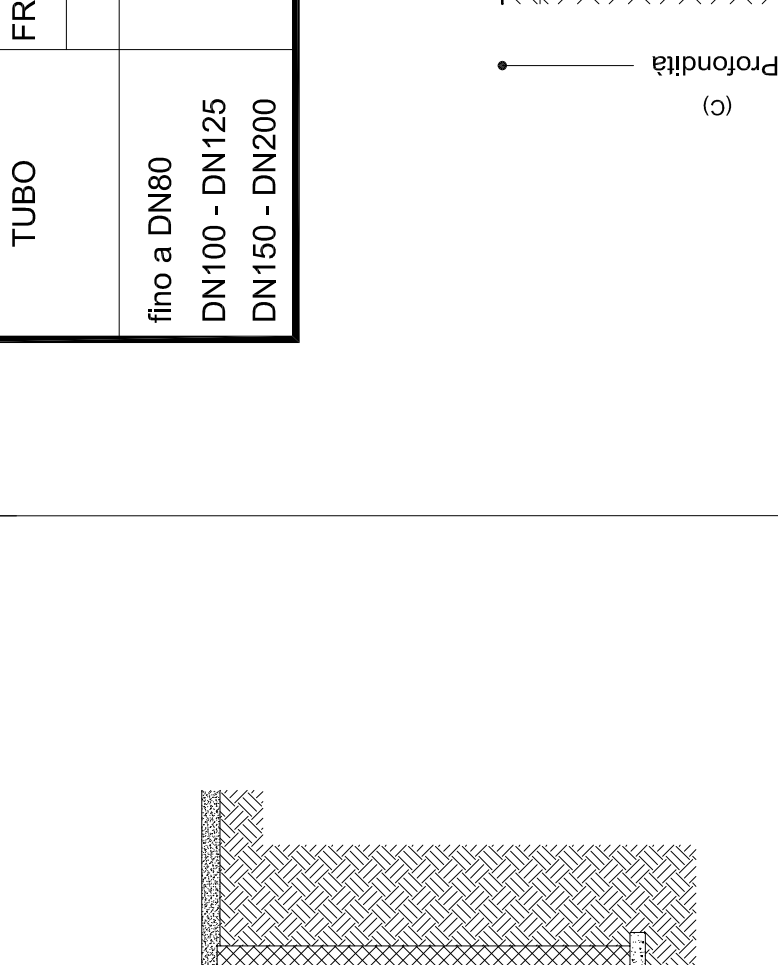


SEZIONE C-C

scala 1:50

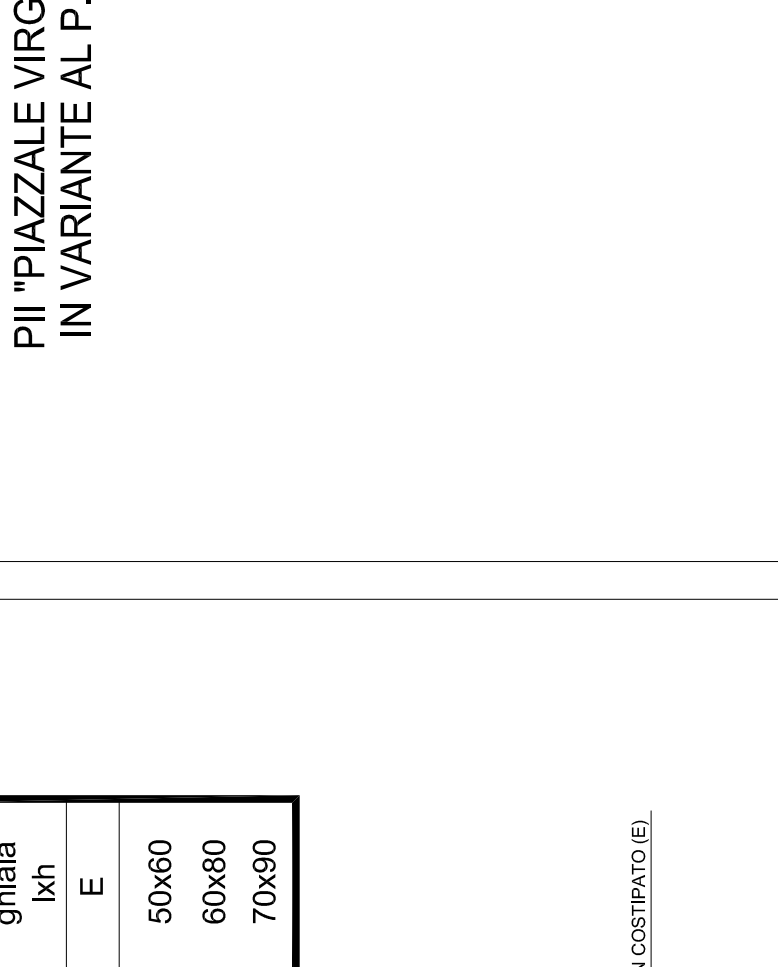


SEZIONE D-D

scala 1:50

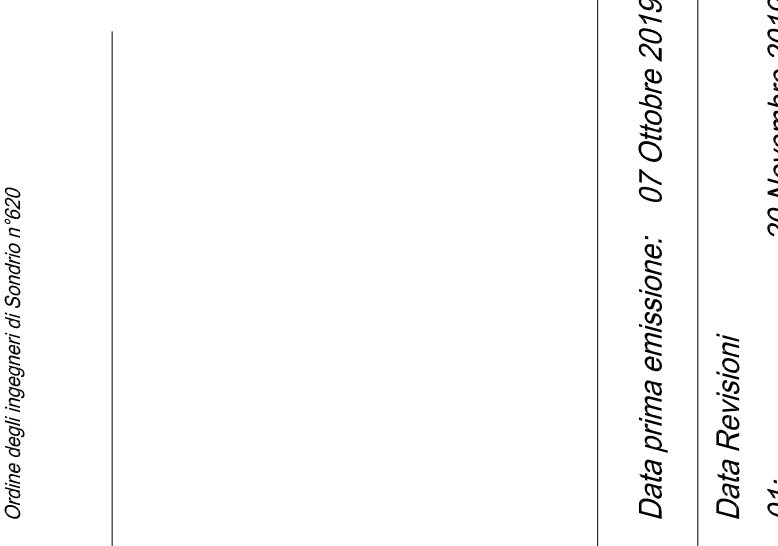


DIAMETRO TUBO	TAGLIO E FRESATURA	SCAVI		REINTERRI	
		larghezza media	profondità scavo	sabbia	ghiaia
	A	B	C	D	E
fino a DN80	110	50	100	50x40	50x60
DN100 - DN125	110	60	120	60x40	60x80
DN150 - DN200	130	70	140	70x50	70x90

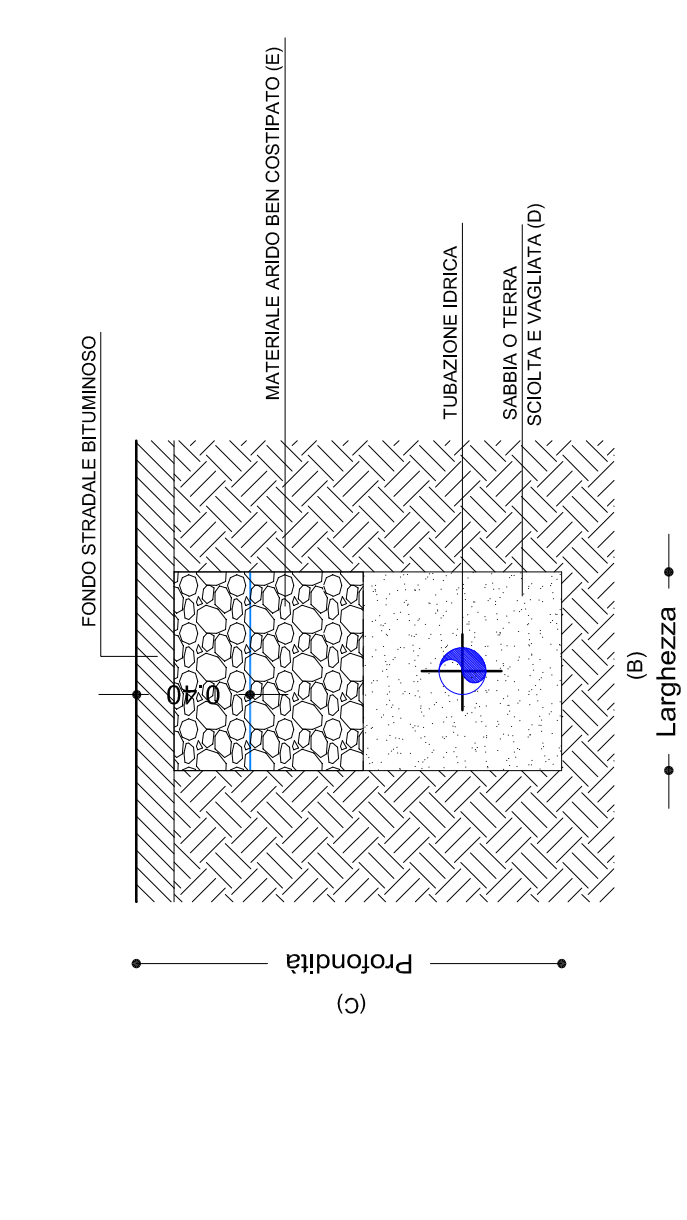


SEZIONE A-A

scala 1:50

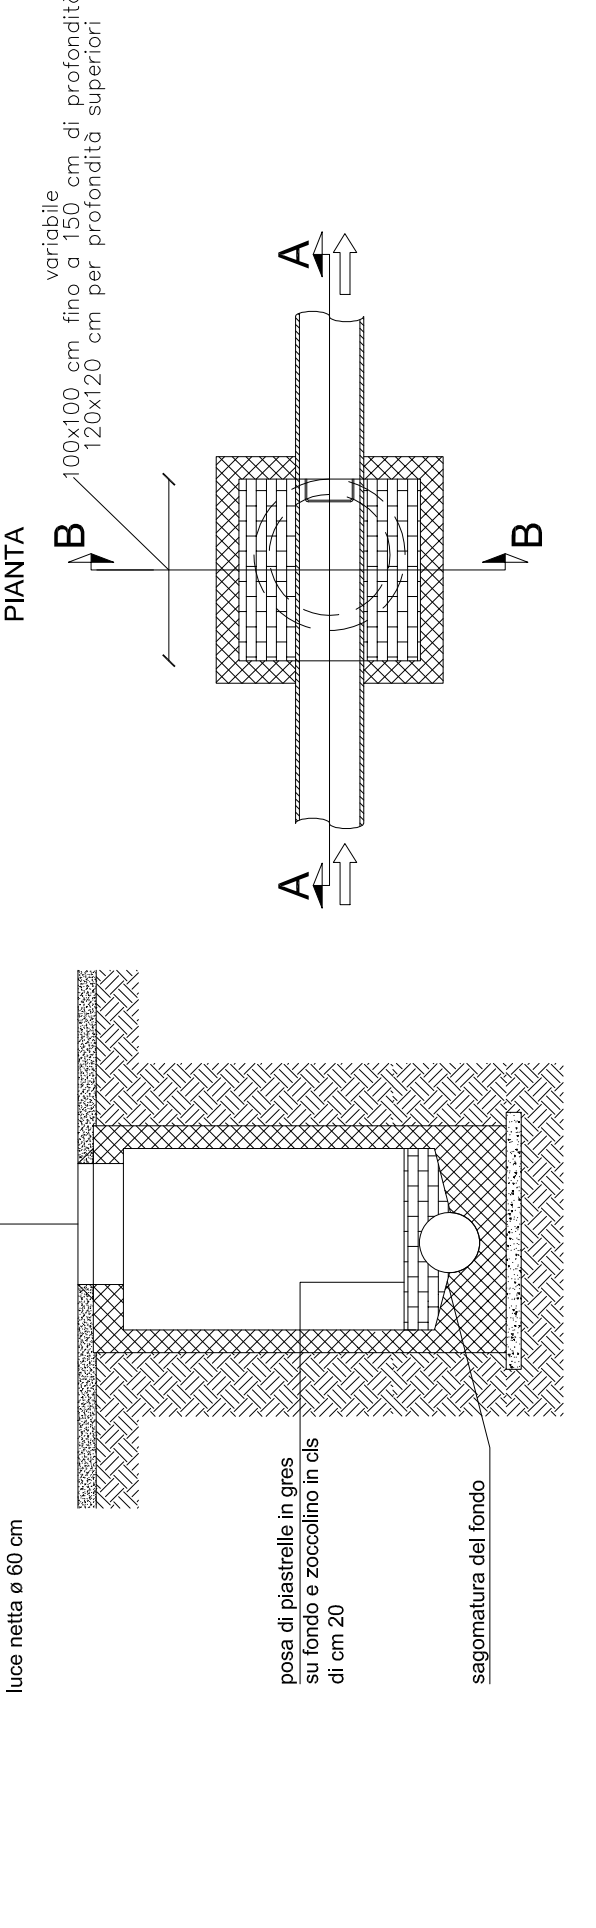


SEZIONE B-B

scala 1:50

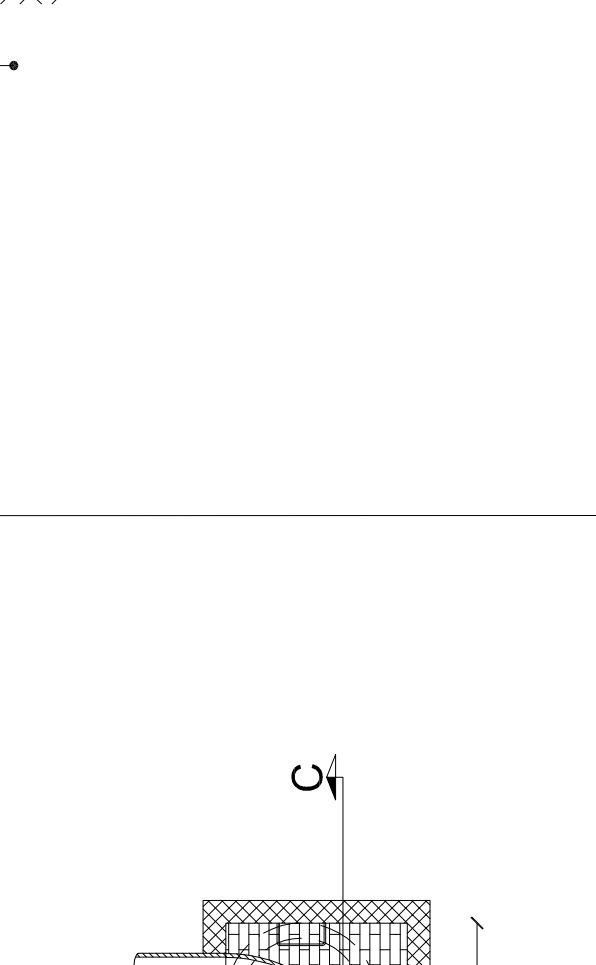

SEZIONE C-C

scala 1:50

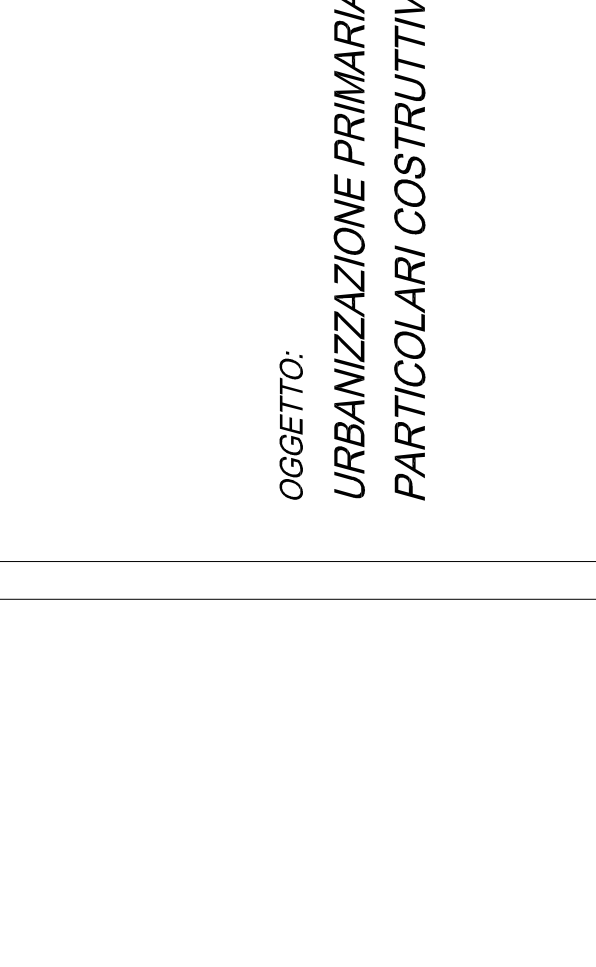

SEZIONE D-D

scala 1:50

