




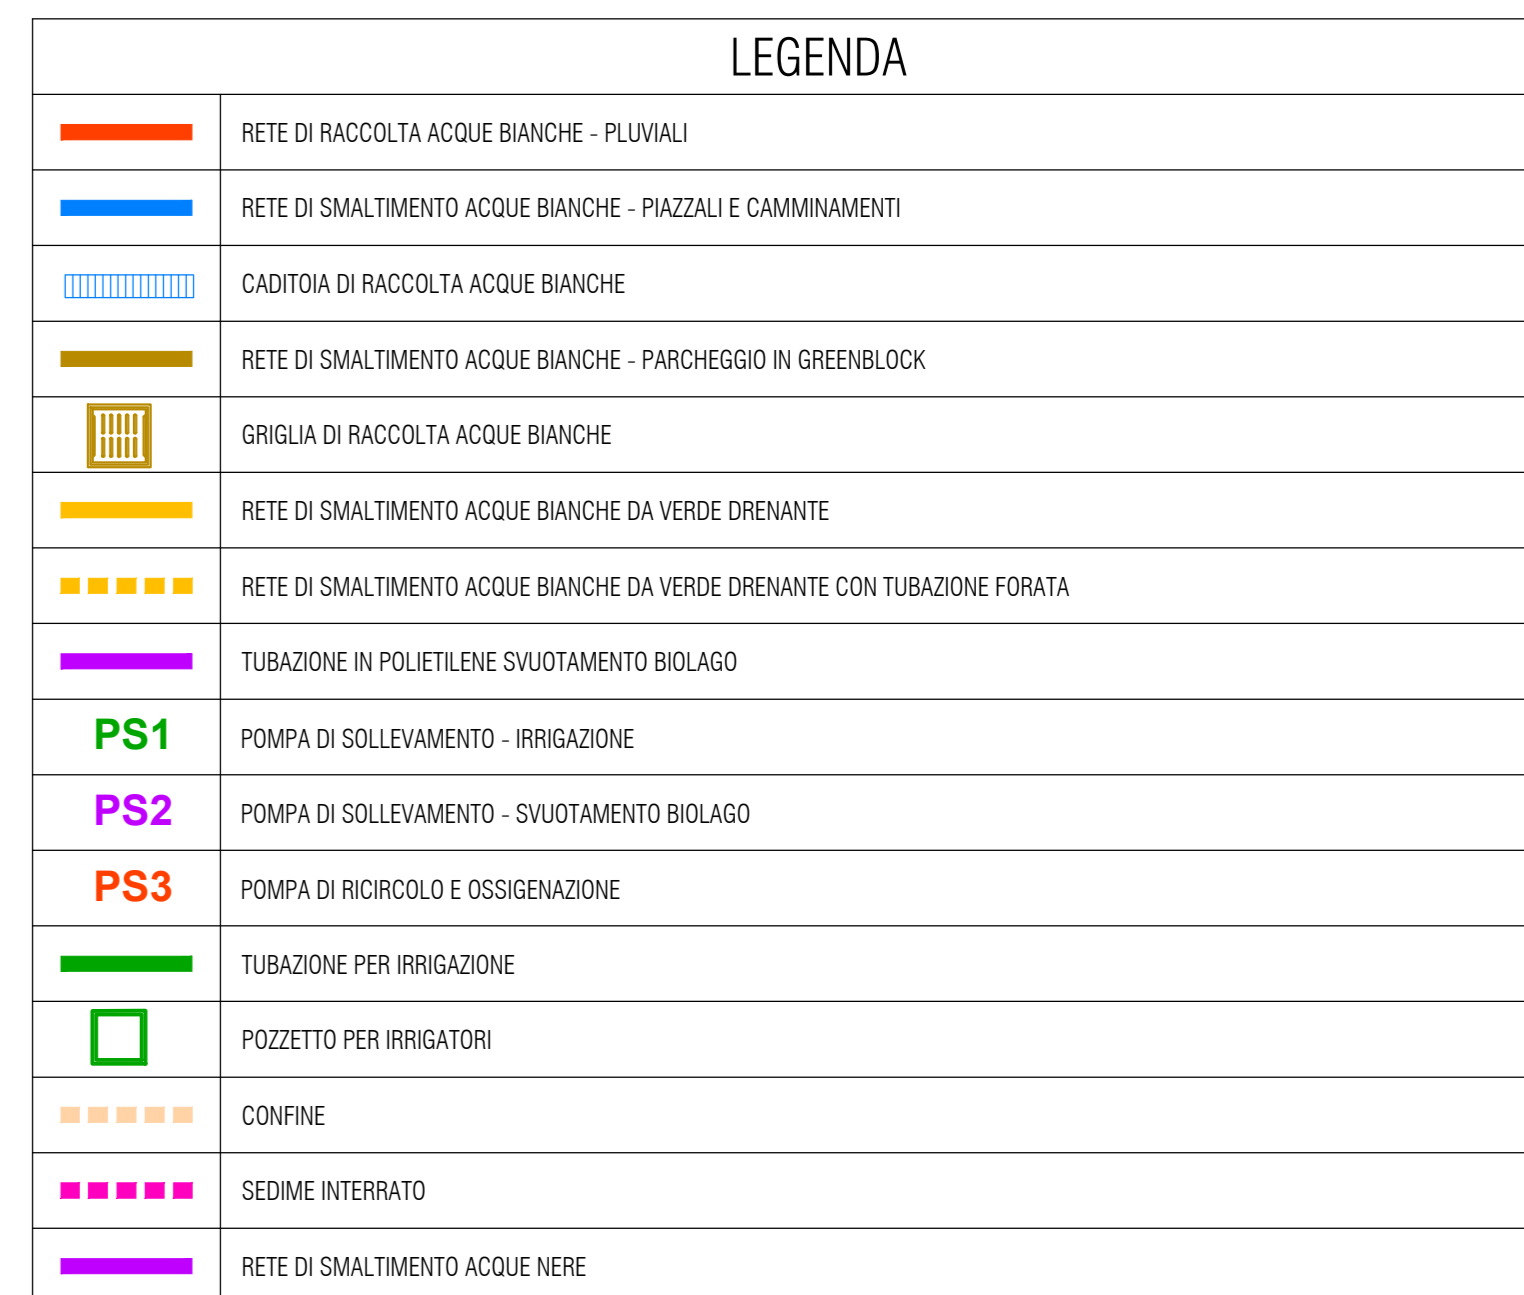

PLANIMETRIA GENERALE 1:200

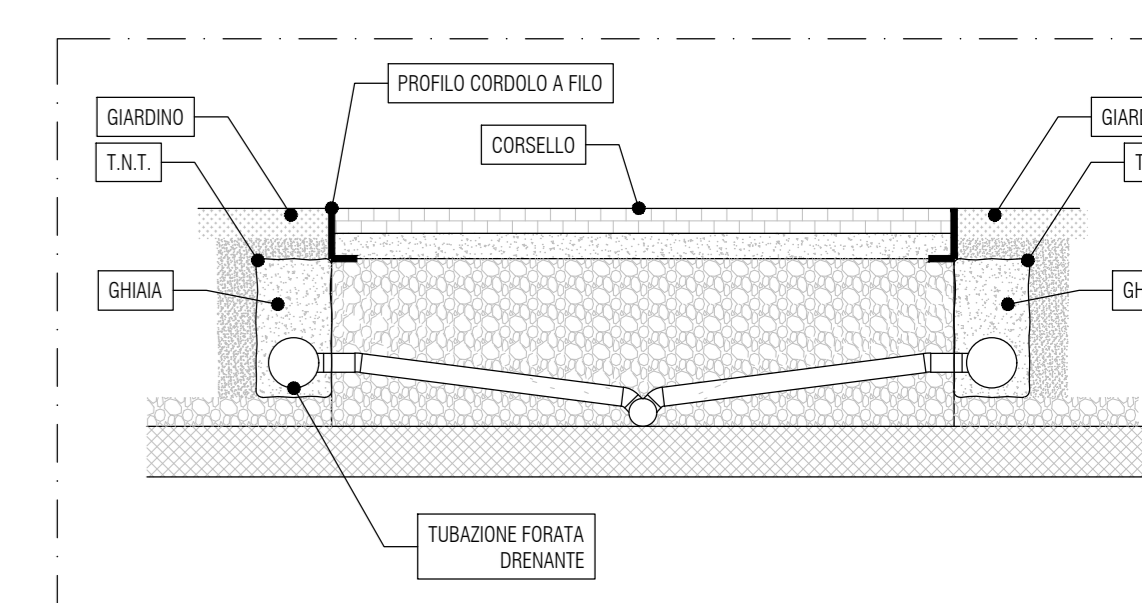

- ### NOTE:
- I REALI PERCORSI DELLE TUBAZIONI PRINCIPALI E DELLE COLONNE MONITORABILI DELLE APPARECCHIATURE PREVISTE A PROGETTO VERRA' DEFINITO IN CANTIERE DOVRANNO ESSERE PREVISTI SCARICHI NEI PUNTI BASSI E SFOGHI NEI PUNTI ALTI.
 - PER LE TUBAZIONI IN RAME NON SONO AMMESSE CONGIUNZIONI SOTTOTERRACE.
 - LA LUNGHEZZA DELLE TUBAZIONI DEI SISTEMI MONOPULIT (GAS E LIQUIDI) DEVONO ESSERE COMPATIBILI E RISPETTARE LE INDICAZIONI DEL COSTRUTTORE.
 - LA NESSA IN PIAZZOLE NEI PIANI E LA CHIUSURA DI TRONCHI DI TUBAZIONE SOTTOTERRACE O IN CAVITA' DOVRA' ESSERE PRECEDUTA DA PROVE DI TENUTA COME PREVISTO DALLA NORMA SPECIFICA (GAS, ARIA O ACQUA) E DOVRA' ESSERE REDATTO APPOSITO VERBALE DI COLLAUDO.
 - SU TUTTE LE TUBAZIONI DI CONDIZIONE ACQUA DOVRANNO ESSERE PREVISTI SCARICHI NEI PUNTI BASSI E SFOGHI NEI PUNTI ALTI.
 - NELLA FASE DEGLI IMPIANTI, TUBAZIONI E CANALIZZAZIONI DOVRANNO ESSERE RISPETTATE LE COMPARTIMENTAZIONI DI PREVENZIONE INCENDI IN ACCORDO ALLE NORME SPECIFICHE ED ALLE INDICAZIONI DI AUTORIZZAZIONE DA PARTE DEGLI ORGANI COMPETENTI.
 - LE TUBAZIONI E CANALIZZAZIONI DOVRANNO ESSERE SALDAMENTE E CORRETTAMENTE STAFFATI ED ANCORATI ALLE STRUTTURE DI SOSTEGNO E DOVRANNO ESSERE SPECIFICAZIONI IN OGNI LORO PARTE, DOVRA' ESSERE GARANTITA L'ASSENZA DI VIBRAZIONE VERSO AMBIENTI E STRUTTURE.
 - I CANALI SVUOTATI DEVONO ESSERE DOTATI DI UNO DEI SISTEMI DI SVUOTAMENTO E DI PUNTI PER SVUOTARE E LA PULIZIA INTRINSECA, PERICOLOSO COME PREVISTO DALLA EN 12057 E DALLA LINEA GUIDA PUBBLICATA IN G.U. DEL 3/1/2006 RELATIVE ALLA MANUTENZIONE DEGLI IMPIANTI ARAULICI.
 - TUTTE LE CURVE NEI CANALI DEVONO ESSERE DOTATE DI OPPORTUNI SISTEMI DI DEFLEZIONE PER RIDURRE LE PERDITE DI CARICO E I LIVELLI DI RUMOROSITA'.
 - PER COLLEGAMENTI IDRAULICI, ELETTRICI E LE REGOLAZIONI DOVRANNO ESSERE RISPETTATE LE INDICAZIONI DEI MANUALI DI INSTALLAZIONE DELLE APPARECCHIATURE DOVRANNO ESSERE EVITATI FENOMENI DI GELO SU TUTTI GLI IMPIANTI.
 - LA POSIZIONE DELLE SONDIE E TERMOSTATI DI CONTROLLO CLIMATICO SARANNO CONCORDATE FRA DISPOSITIVI PROGETTUALI E CONFERMA DELLA D.L. DURANTE LA FASE DI POSA IN CANTIERE.
 - LA DISPOSIZIONE DEGLI APPARECCHI SANITARI NEI BAGNI DOVRA' TENERE CONTO DELLE INDICAZIONI DELLE NORME DEI BARRI.
 - LA DISPOSIZIONE DI TUTTE LE APPARECCHIATURE DOVRA' TENERE CONTO DELLE INDICAZIONI DEI MANUALI DI MANUTENZIONE DEL PRODOTTO.
 - I COMANDI DELLE APPARECCHIATURE IDRAULICHE SANITARIE SARANNO DOTATE DI ERGONOMIA "NON TOCCO" CON RUBINETTI A FOTOCELLULA SUI LAVABI E COMANDI PRELIMINARI SUI W.C. I COMANDI DELLE APPARECCHIATURE PER DISCARICHI SARANNO COME DA NORMA.
 - DOVRANNO ESSERE RISPETTATE TASSATIVAMENTE LE INDICAZIONI DEL COSTRUTTORE DELLE APPARECCHIATURE SIA PER QUANTO RIGUARDA I COLLEGAMENTI IDRAULICI CHE QUELLO DI COMANDO, PROTEZIONE E REGOLAZIONE.
 - I TAVOLI ALI INTERNI CHE VENGONO ALLOGGIATI LA COLONNA DI SCARICO ACQUA NERE, VANDI REALIZZATI DI SPESORE ADEGUATO IN QUANTO IL DIAMETRO DELLO SCARICO E PARI A 110mm, DOVRANNO ESSERE RISPETTATE TUTTE LE NORME INERENTI GLI ACCORGIMENTI ACUSTICI NONCHE' TUTTE LE DISPOSIZIONI DELLA PROIEZIONE ACUSTICA E IL RISPETTO RISPETTO ALLE CONDIZIONI DI PROGETTO.
 - PRIMA DI INIZIO DEI LAVORI DOVRANNO ESSERE VERIFICATE LE REALI CARATTERISTICHE DELL'ACQUA DI ALIMENTAZIONE ATTRAVERSO UN PRELIEVO CAMPIONE DOVRANNO ESSERE VERIFICATE DUREZZA (°F) ED ATTUATE LE EVENTUALI DISPOSIZIONI DI TRATTAMENTO PREVISTE DALLE NORME.
 - PRIMA DELL'INIZIO DEI LAVORI DOVRA' ESSERE EFFETTUATA LA PROVA DI PORTATA E PRESSIONE DELL'ACQUEDOTTO COMUNALE SECONDO LA NORMA UNI 9182.
 - TUTTE LE APPARECCHIATURE DELLA CUCINA DOVRANNO ESSERE DOTATE DI SISTEMA DI TRATTAMENTO ACQUA A BORDO.
 - OGNI ATTRAVERSAMENTO DELLE CANALIZZAZIONI DI PARETI REI ANDRA' MUNITO DI SERRANDA TAGLIAFUOCO CERTIFICATA SERVOCOMANDATA.
 - LE TUBAZIONI INTERBATO DOVRANNO AVERE UNA PROFONDITA' DI ALMENO 90cm.
 - LE QUOTE FONDO TUBO SONO INDICATIVE E ANDRANNO VERIFICATE IN CANTIERE CON LA D.L.

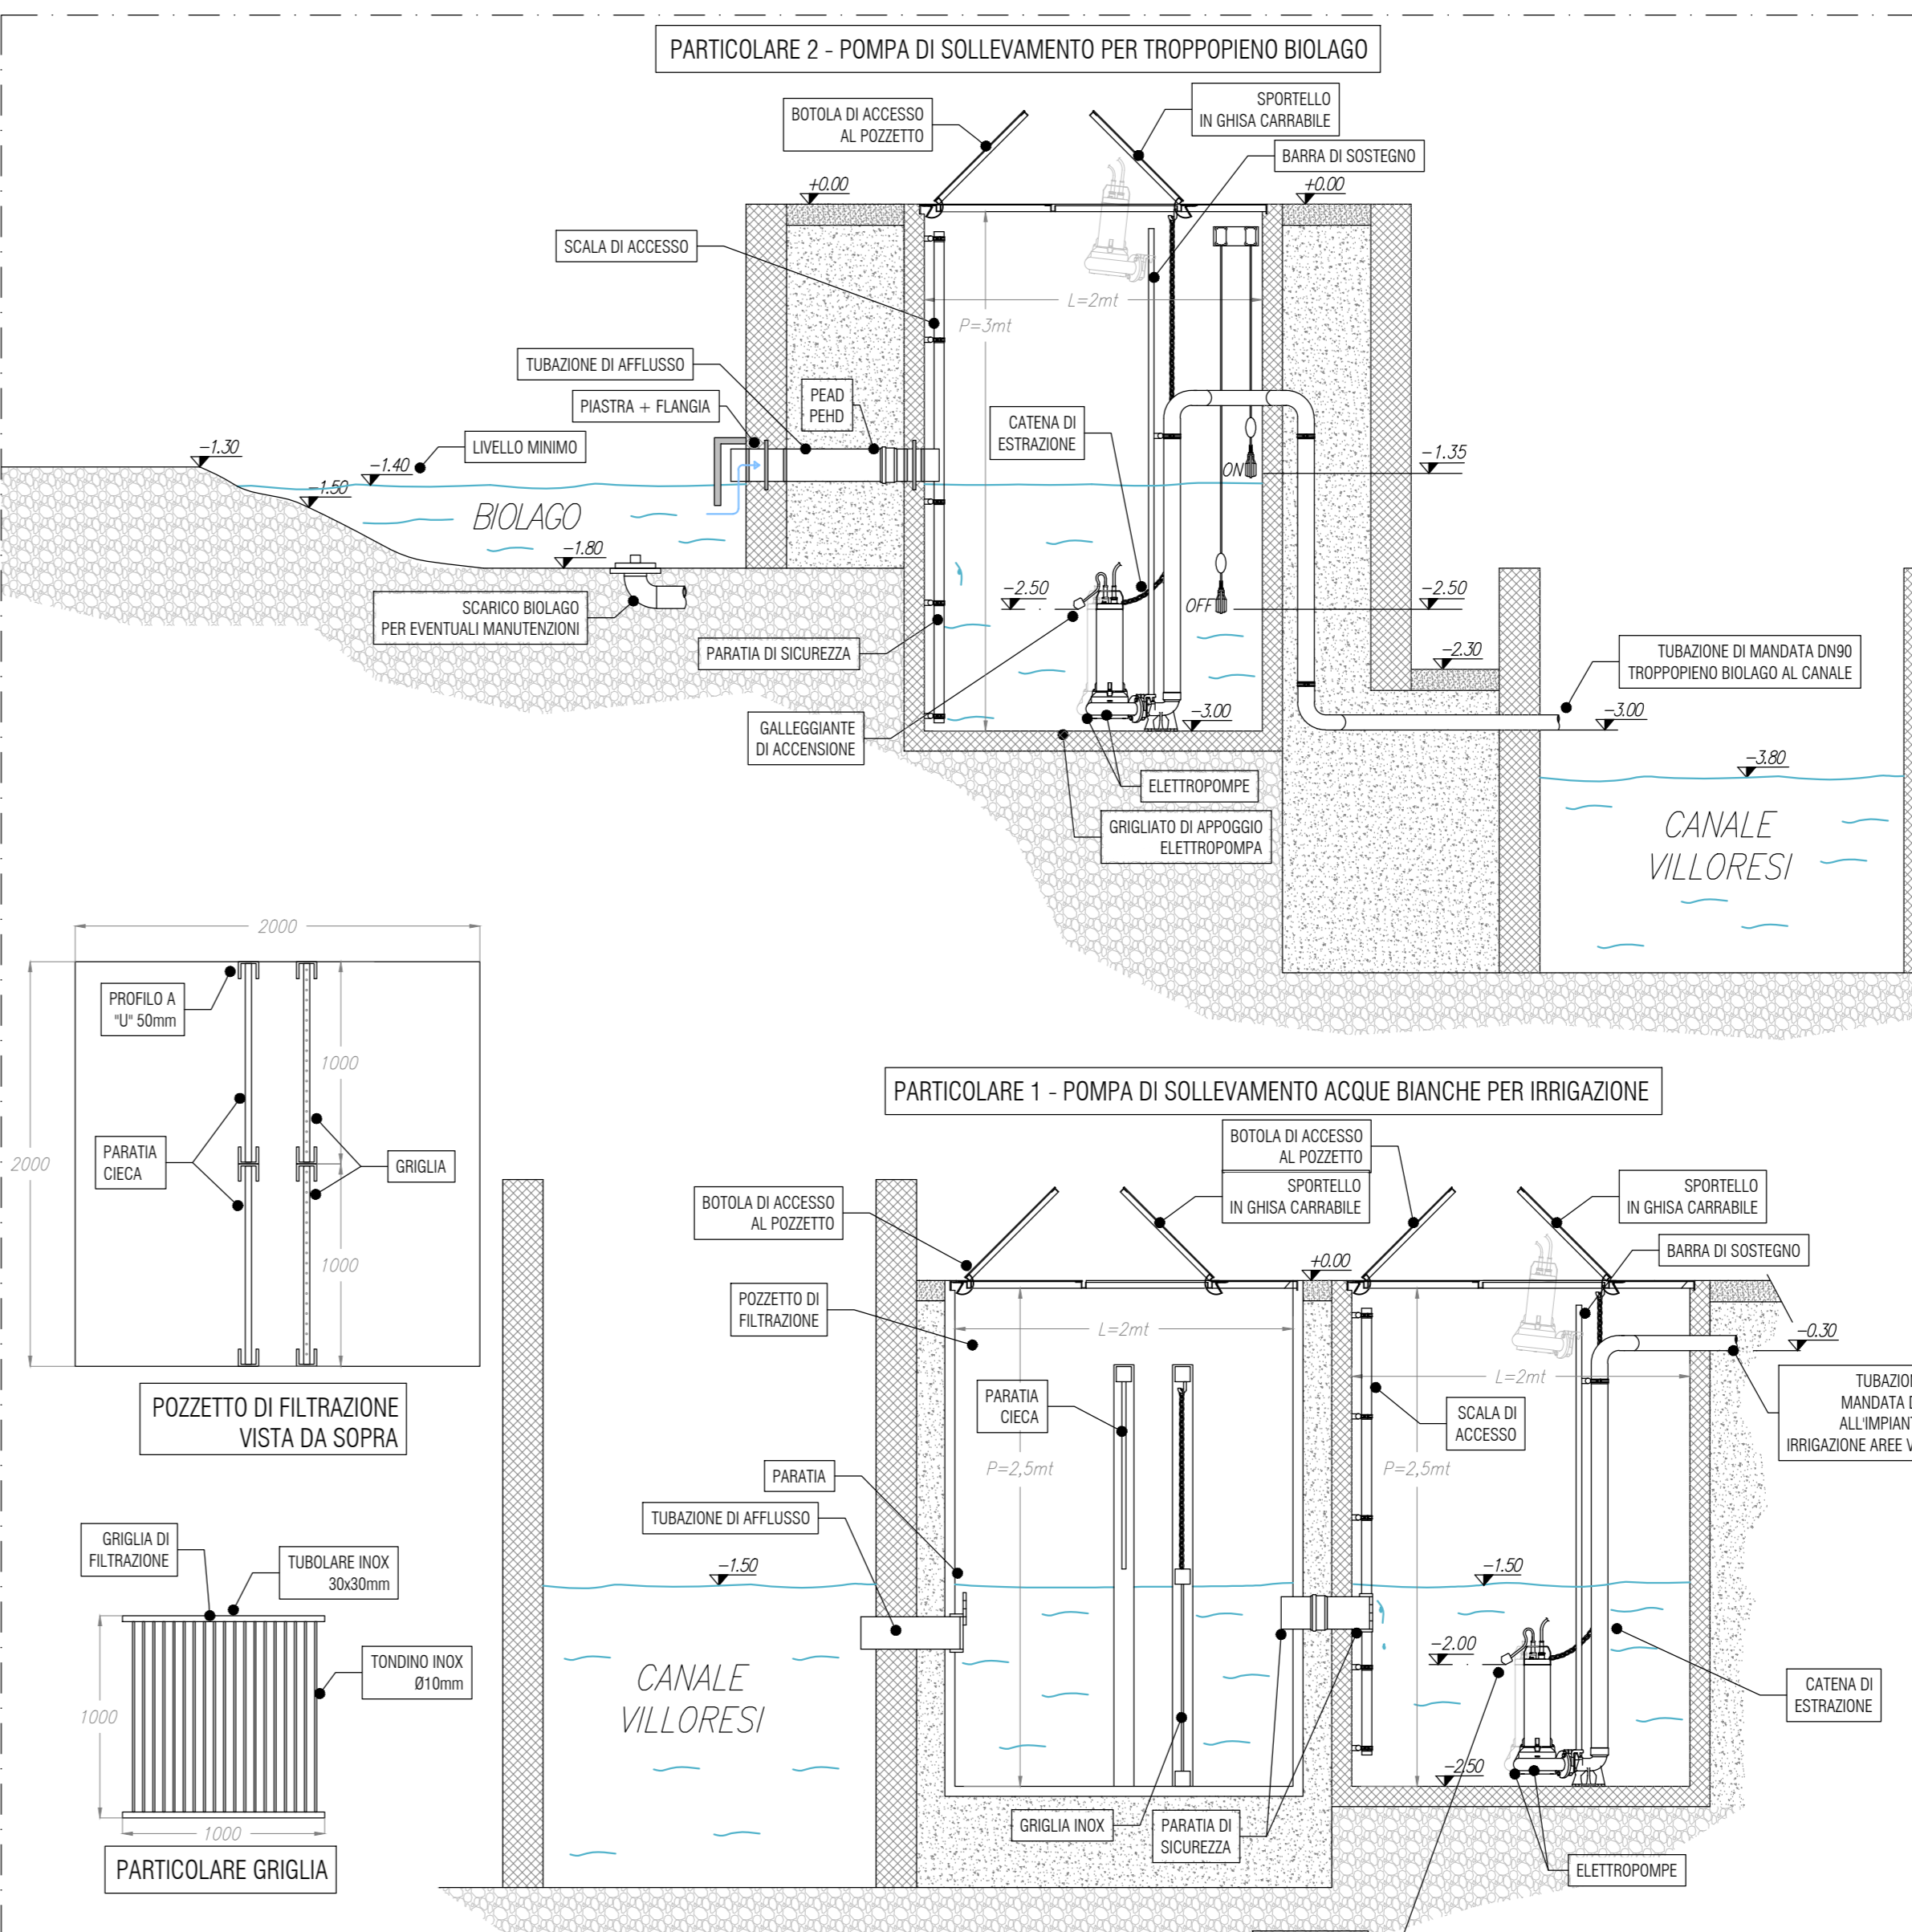

Proponente
S.C. EVOLUTION S.p.A.
Via Manzoni 41 - Milano

COMUNE DI MONZA

PROGRAMMA INTEGRATO DI INTERVENTO

VARIANTE
PII "PIAZZALE VIRGILIO"
IN VARIANTE AL P.G.T.

Progettista
Ing. Flavio Minatta
Via La Rosa 354, Pianeto (SO)
Ordine degli Ingegneri di Sondrio n° 620

Data prima emissione: 07 Ottobre 2019

Data Revisioni

01:	20 Novembre 2019
02:	29 Luglio 2020
03:	04 Giugno 2021
04:	
05:	
06:	
07:	
08:	
09:	

OGGETTO:
URBANIZZAZIONE PRIMARIA
IMPIANTI ACQUE BIANCHE E IRRIGAZIONE

Numero tavola:
E.3a_v1

