

SCALA 1:200

CANALE VILLORESI

CANALE TIRILLO


**LEGENDA**

- QUADRO ELETTRICO FORNITO DA TERZI
- TUBAZIONE IN PVC INTERTRATTA Ø 253 DISTRIBUZIONE LINEE MT
- TUBAZIONE IN PVC INTERTRATTA CON SEGREGAZIONE PER DISTRIBUZIONE LINEE LUCE/FM
- POZZETTO RIVESTITO CON SEGREGAZIONE PER DISTRIBUZIONE LINEE LUCE/FM
- TUBAZIONE IN PVC INTERTRATTA Ø 253 DISTRIBUZIONE LINEE ILLUMINAZIONE PUBBLICA
- POZZETTO RIVESTITO CON SEGREGAZIONE PER DISTRIBUZIONE LINEE ILLUMINAZIONE PUBBLICA
- TUBAZIONE IN PVC INTERTRATTA Ø 253 DISTRIBUZIONE LINEE VIDEOCONTROLLO
- POZZETTO RIVESTITO CON SEGREGAZIONE PER DISTRIBUZIONE LINEE VIDEOCONTROLLO
- TELECAMERA IP
- VANO CONTENENTE APPARATI VIDEO
- N/R DI INGRESSI Ø 200/200/200mm
- MONITOR VIDEOCONTROLLO
- COLUMNA DI RICARICA AUTO
- POMPA
- POZZETTO RIVESTITO CON DEPRESSIONE IN ACCIAIO ZINCATO Ø 500x500mm
- CORDA DI TERZA NIDA 15mm
- DEPRESSIONE IN ACCIAIO ZINCATO Ø 400x400x150mm
- QUADRO DI RIFERIMENTO
- CIRCUITO DI DERIVAZIONE

**LEGENDA - APPARECCHI ILLUMINANTI**

- APPARECCHIO ILLUMINANTE SU PALO H. 4m - VEDI SCHEDE TECNICHE "A.07"
- APPARECCHIO ILLUMINANTE SU PALO H. 4m - VEDI SCHEDE TECNICHE "A.08"
PARTICOLARE CABINA DI RICEVIMENTO M.T.

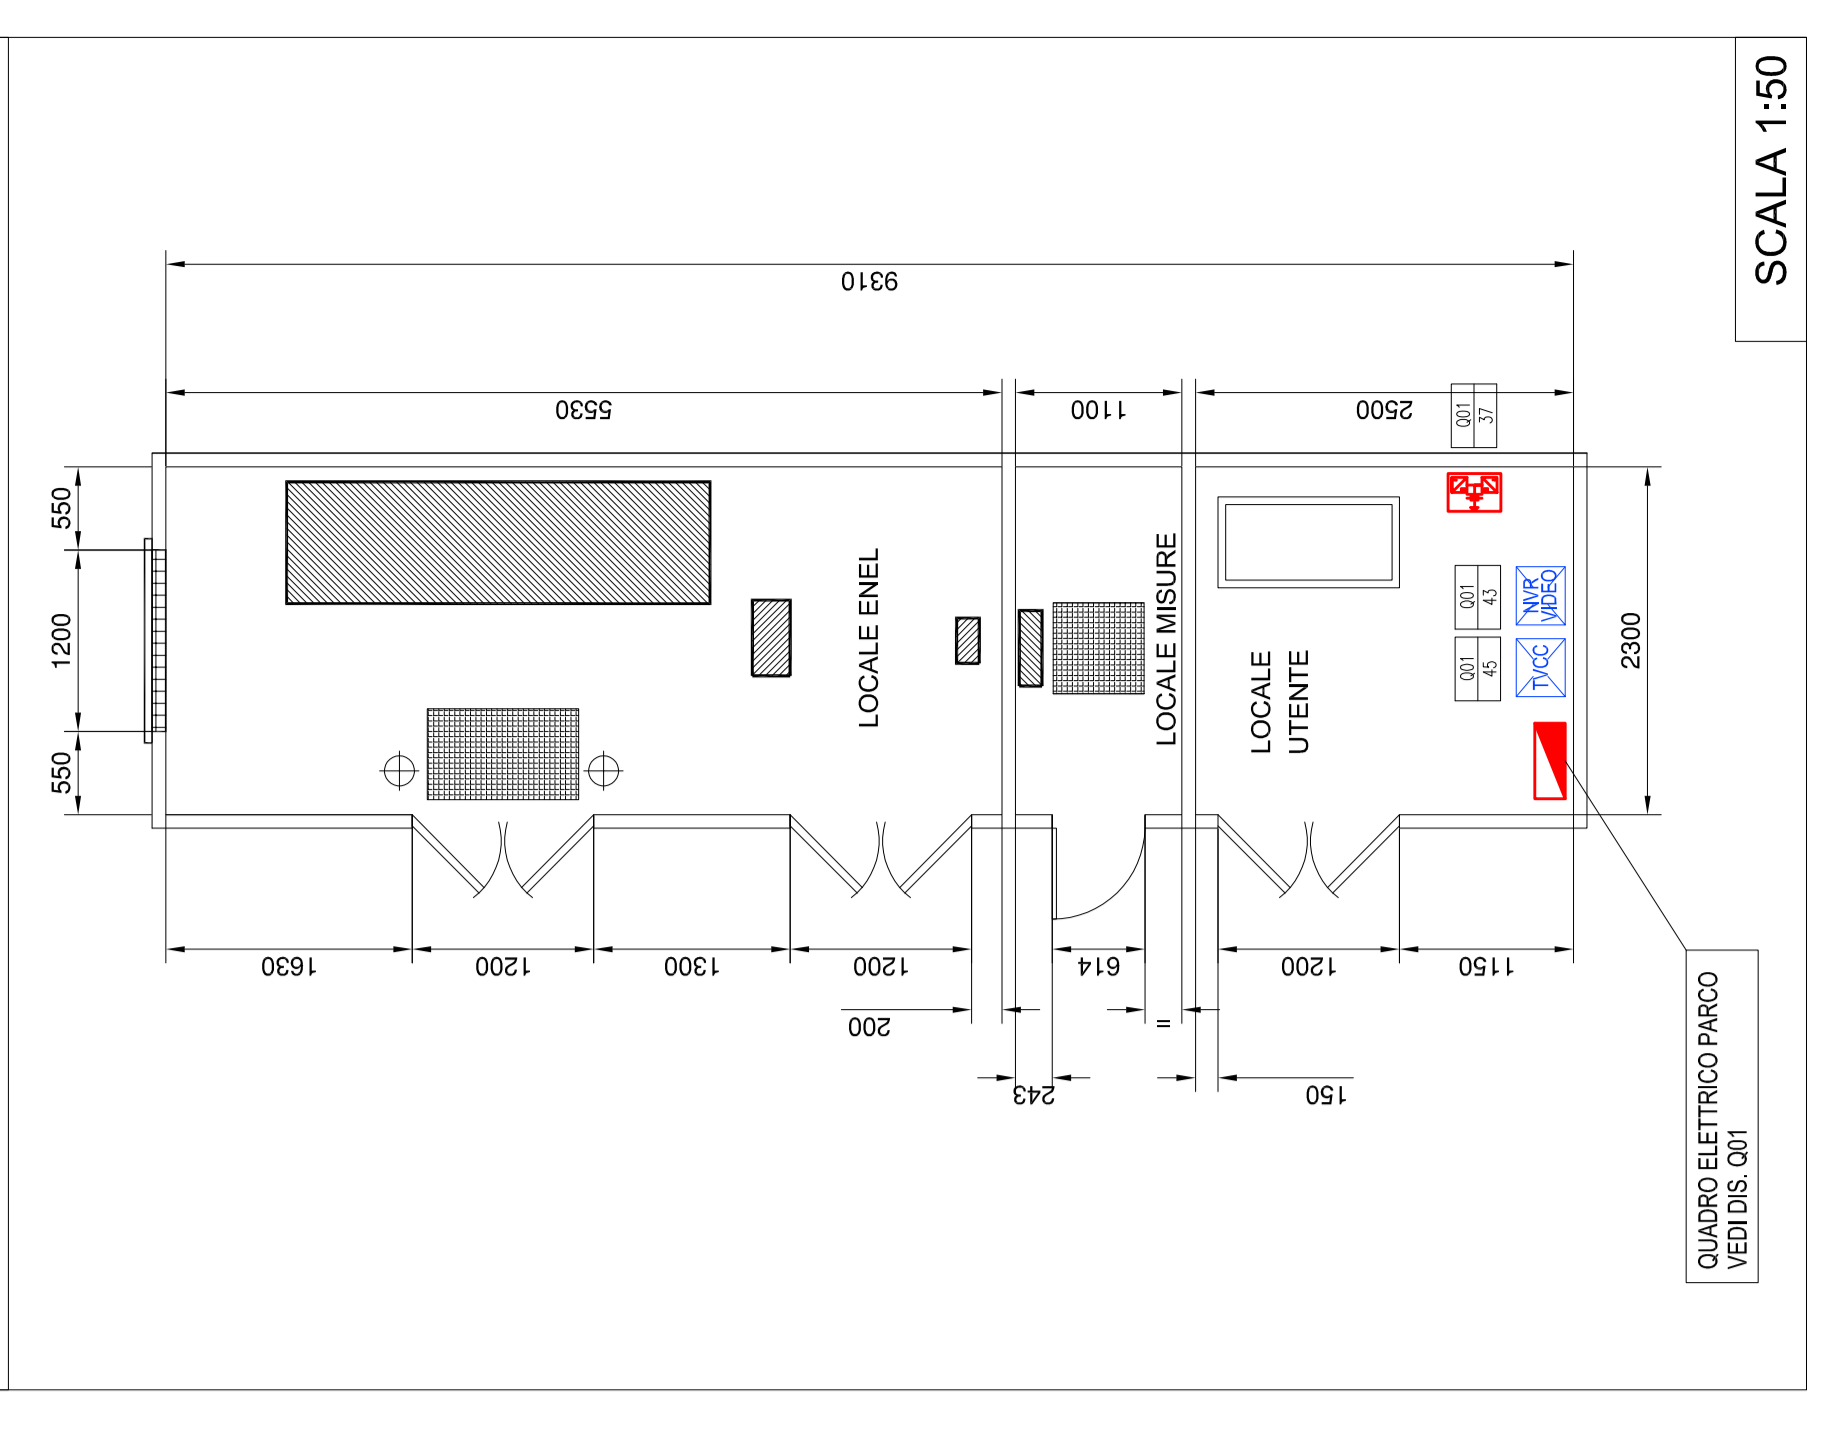

SCALA 1:50

**Proprietà**  
**S.C. EVOLUTION S.p.A.**  
 Via Manzoni 41 - Milano

**Progettista**  
**Ing. Flavio Minatta**  
 via L. Arca 264, Piacenza (PS)

**Progettista impianti elettrici**  
 S.C. EVOLUTION S.p.A.

**COMUNE DI MONZA**  
 PROGRAMMA INTEGRATO DI INTERVENTO  
 VARIANTE PII "PIAZZALE VIRGILIO"  
 IN VARIANTE AL P.G.T.

Numero tavoli:  
**E.3C\_V1**

Data prima emissione: 07 Ottobre 2019  
 Data Revisioni:  
 01: 20 Novembre 2019  
 02: 20 Dicembre 2019  
 03: 20 Dicembre 2019  
 04: 20 Dicembre 2019  
 05: 20 Dicembre 2019  
 06: 20 Dicembre 2019  
 07: 20 Dicembre 2019  
 08: 20 Dicembre 2019  
 09: 20 Dicembre 2019