




Sistema delle attrezzature culturali - Piano dei Servizi del PGT

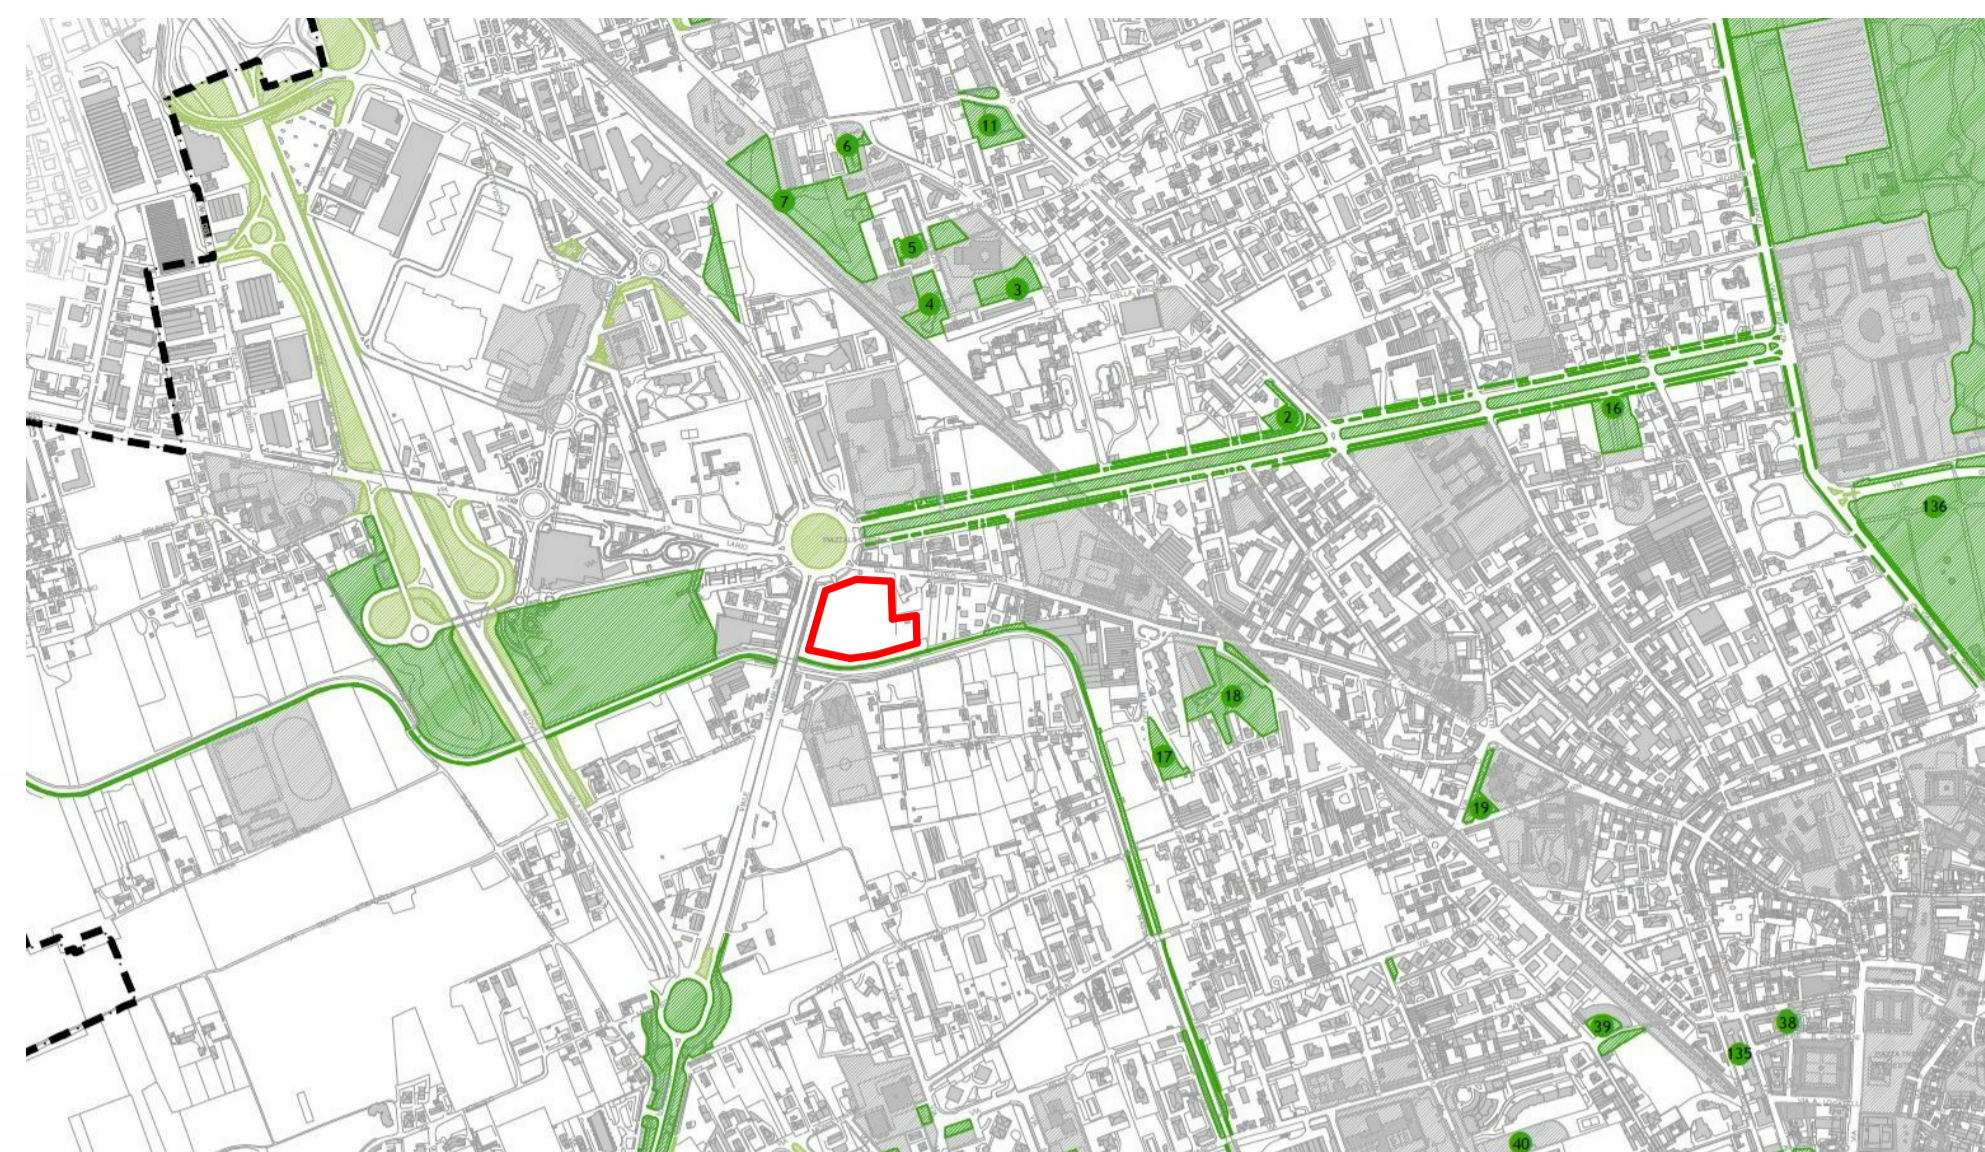




Sistema del verde - Piano dei Servizi del PGT

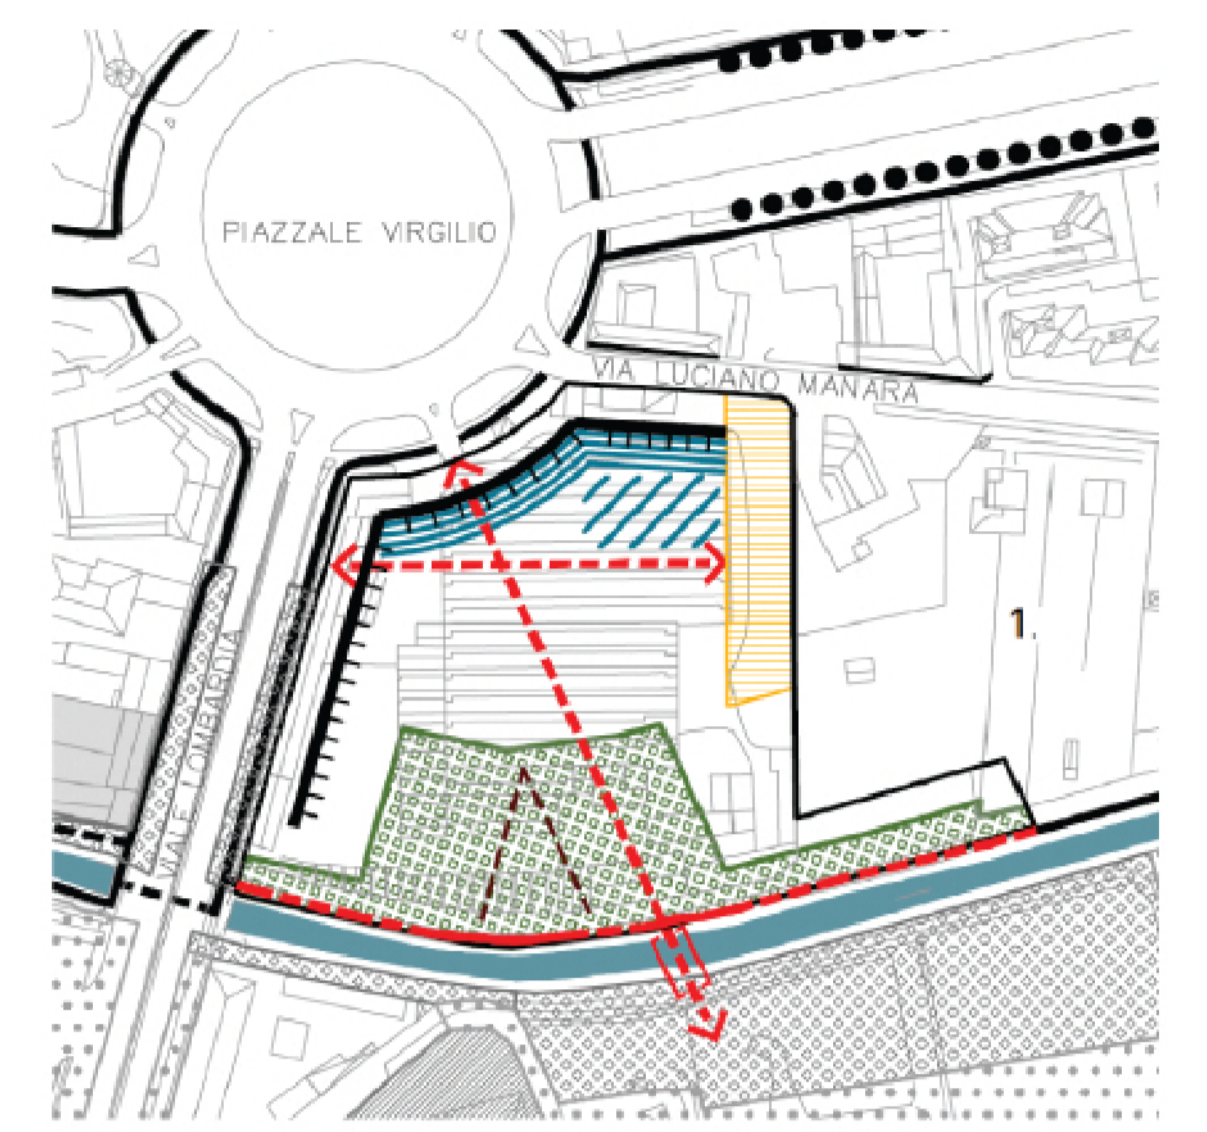


PROGRAMMA INTEGRATO DI INTERVENTO
Area prioritaria 1 - Piazzale Virgilio

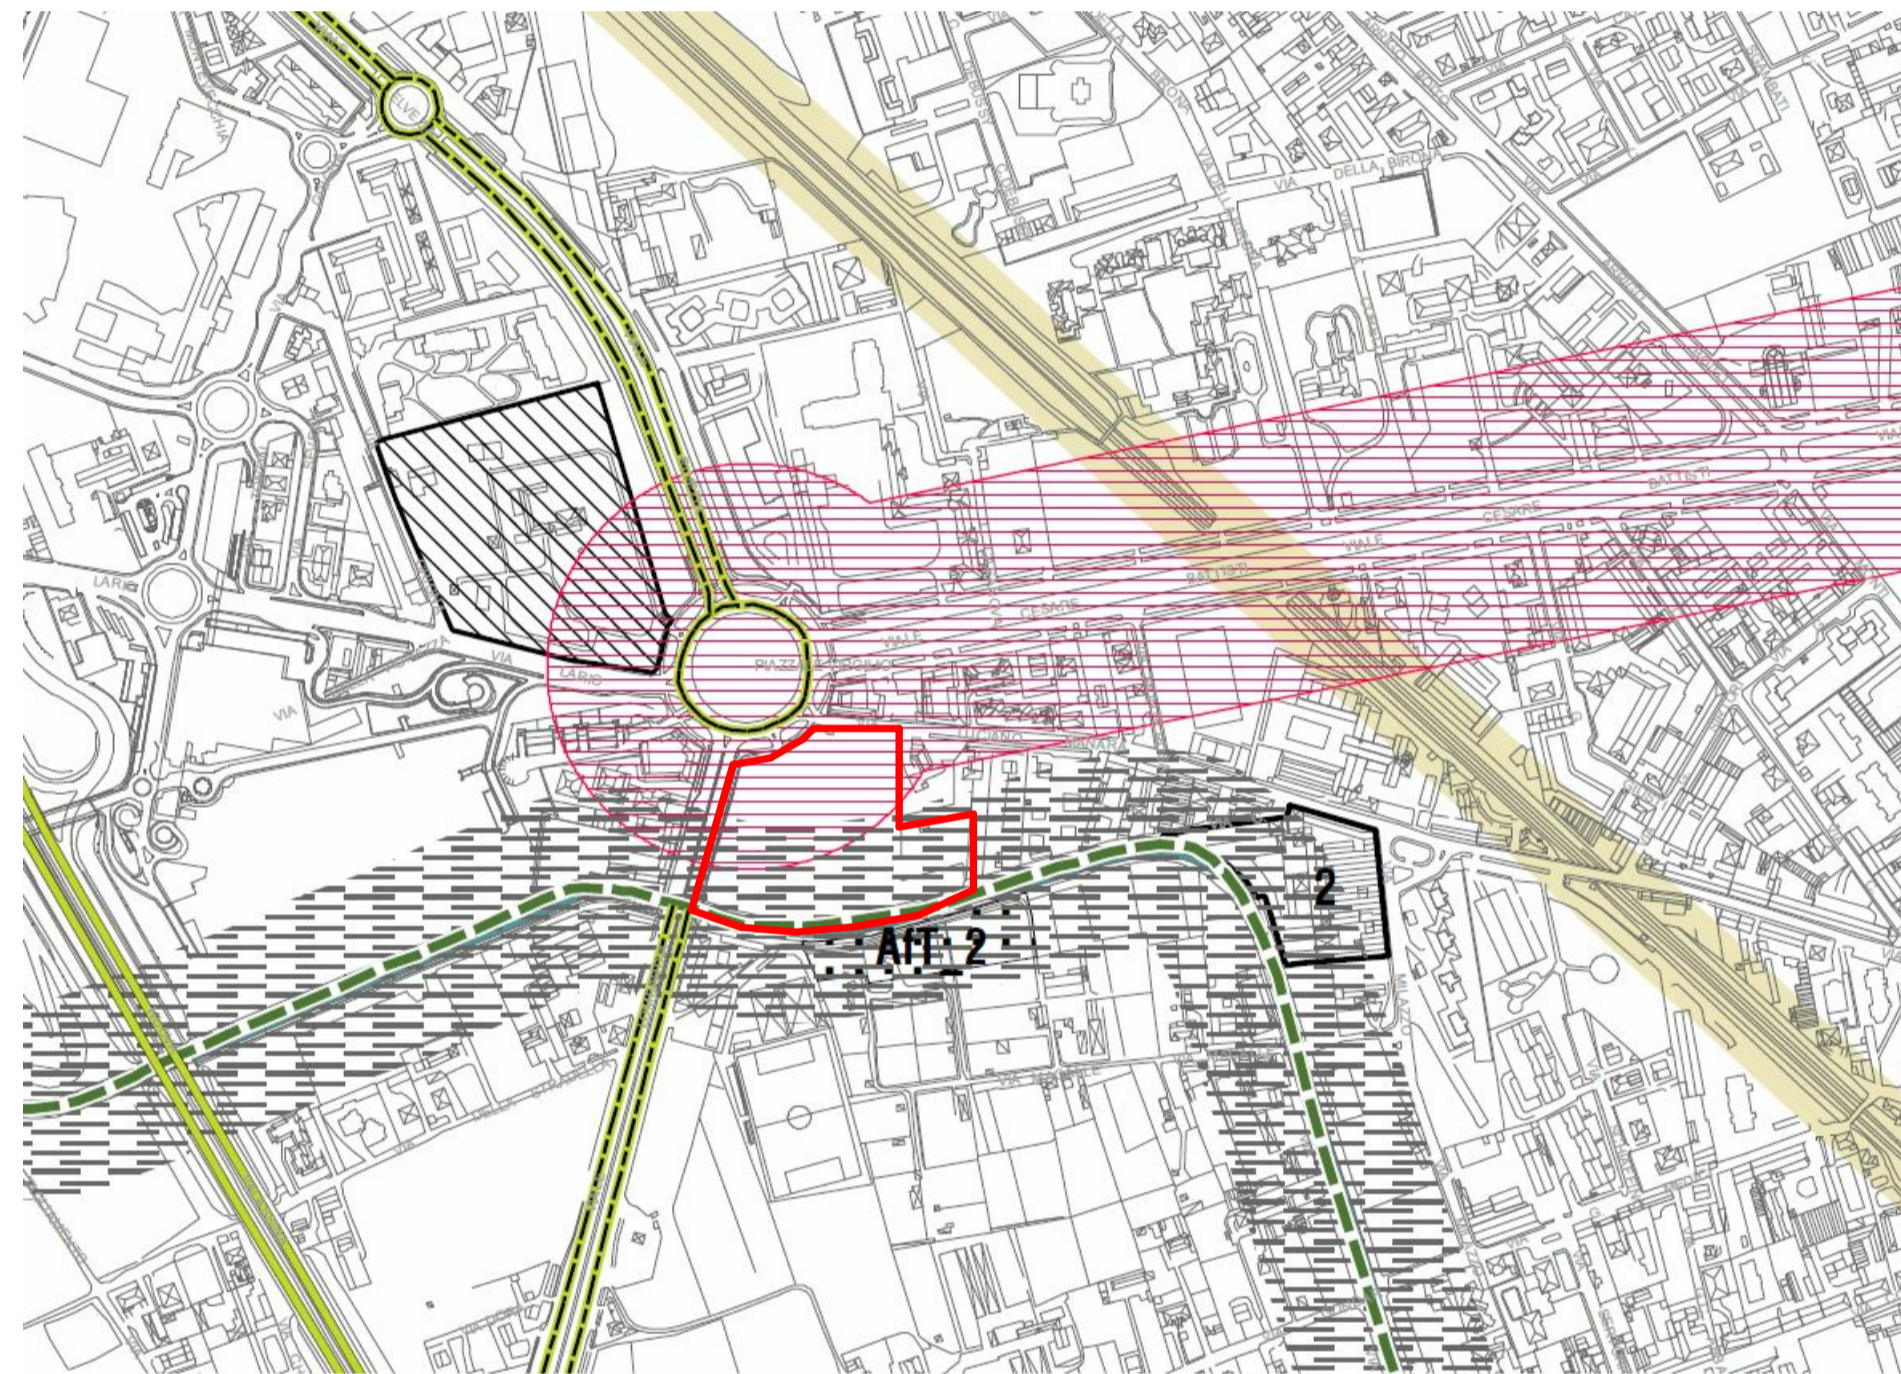


DP.01.d Vincoli - Documento di Piano del PGT

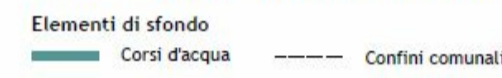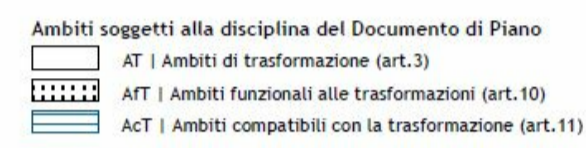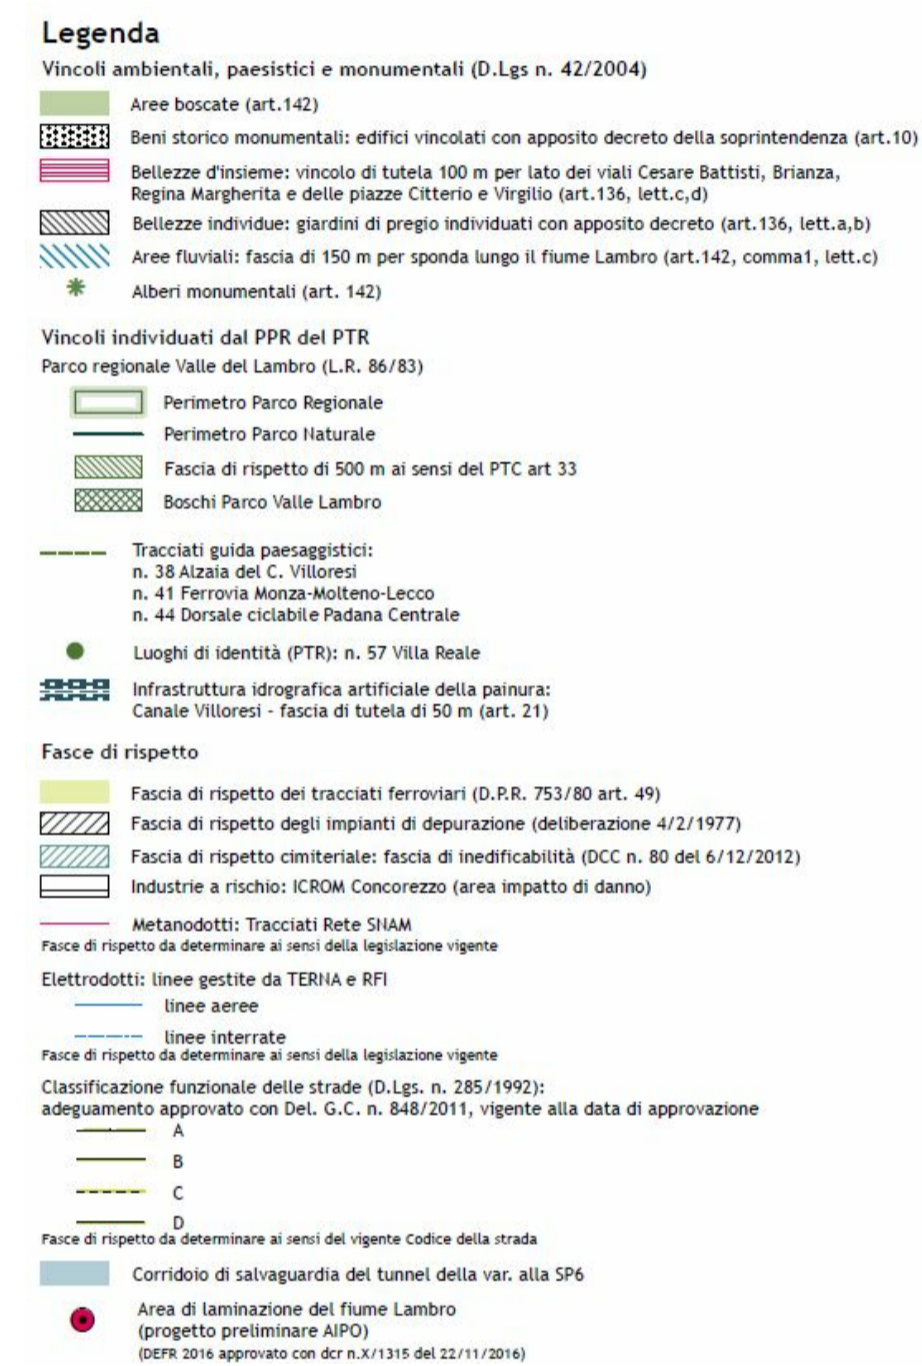


Nota: La tavola "DP01 - Vincoli" riporta la ricognizione dei vincoli in atto sul territorio alla data di elaborazione (gdb aggiornato a dicembre 2012)

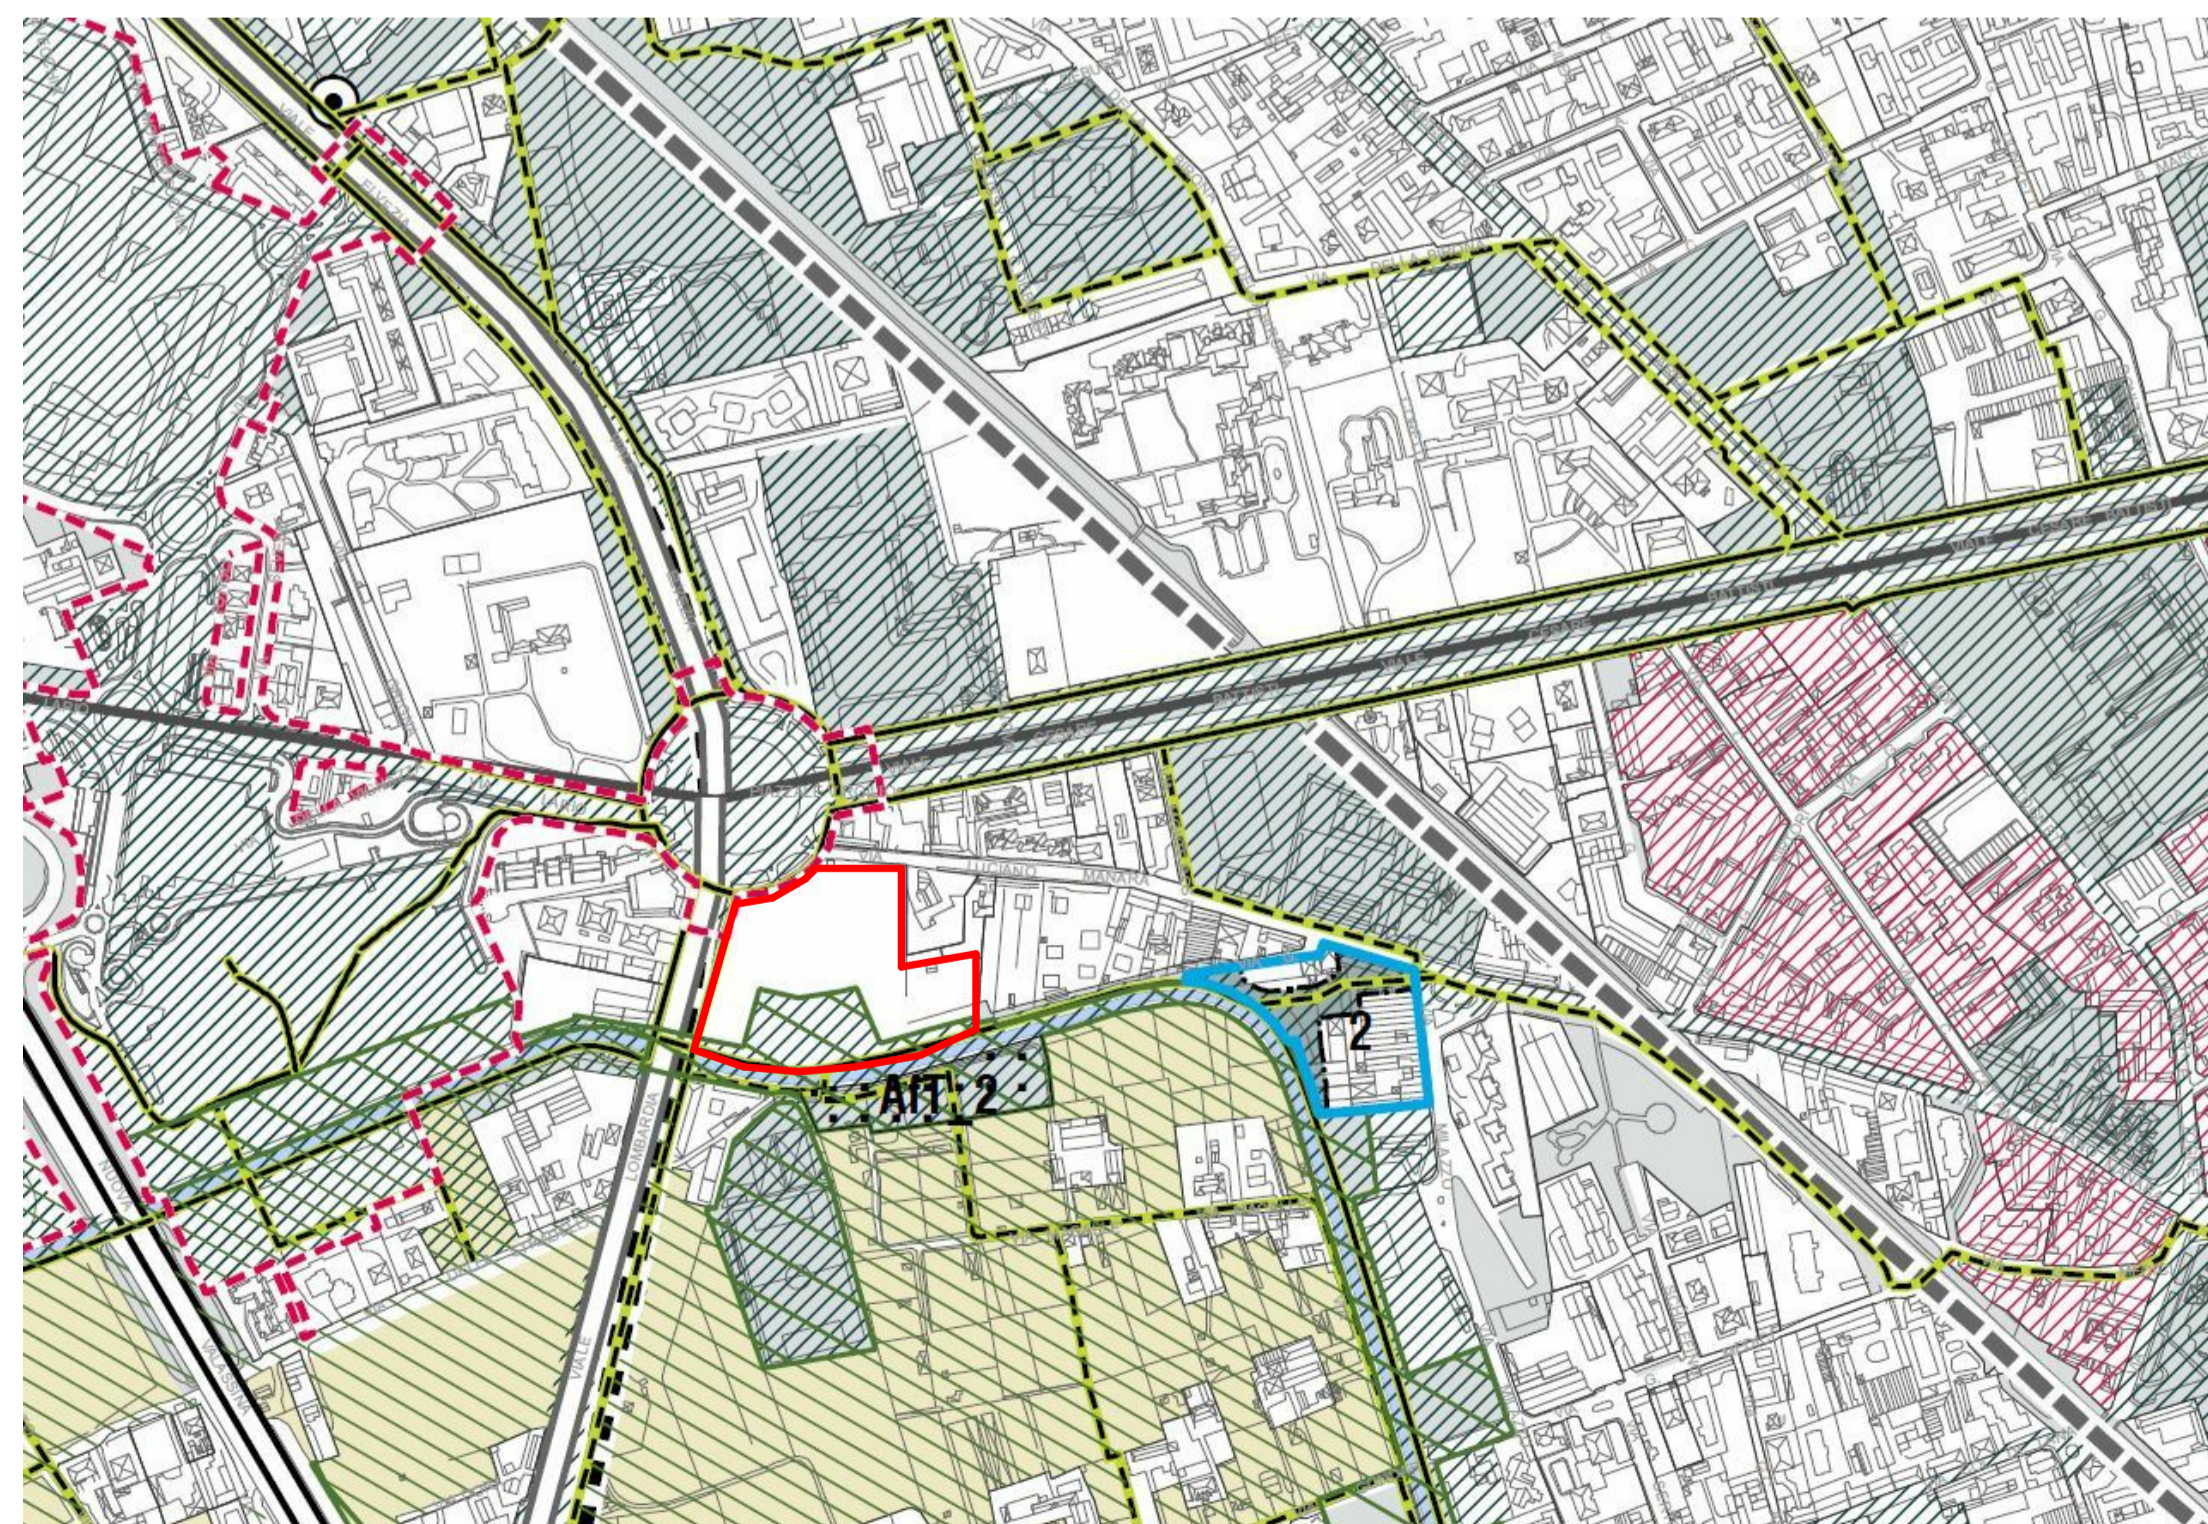


DP.01 Azioni di Piano - Documento di Piano del PGT

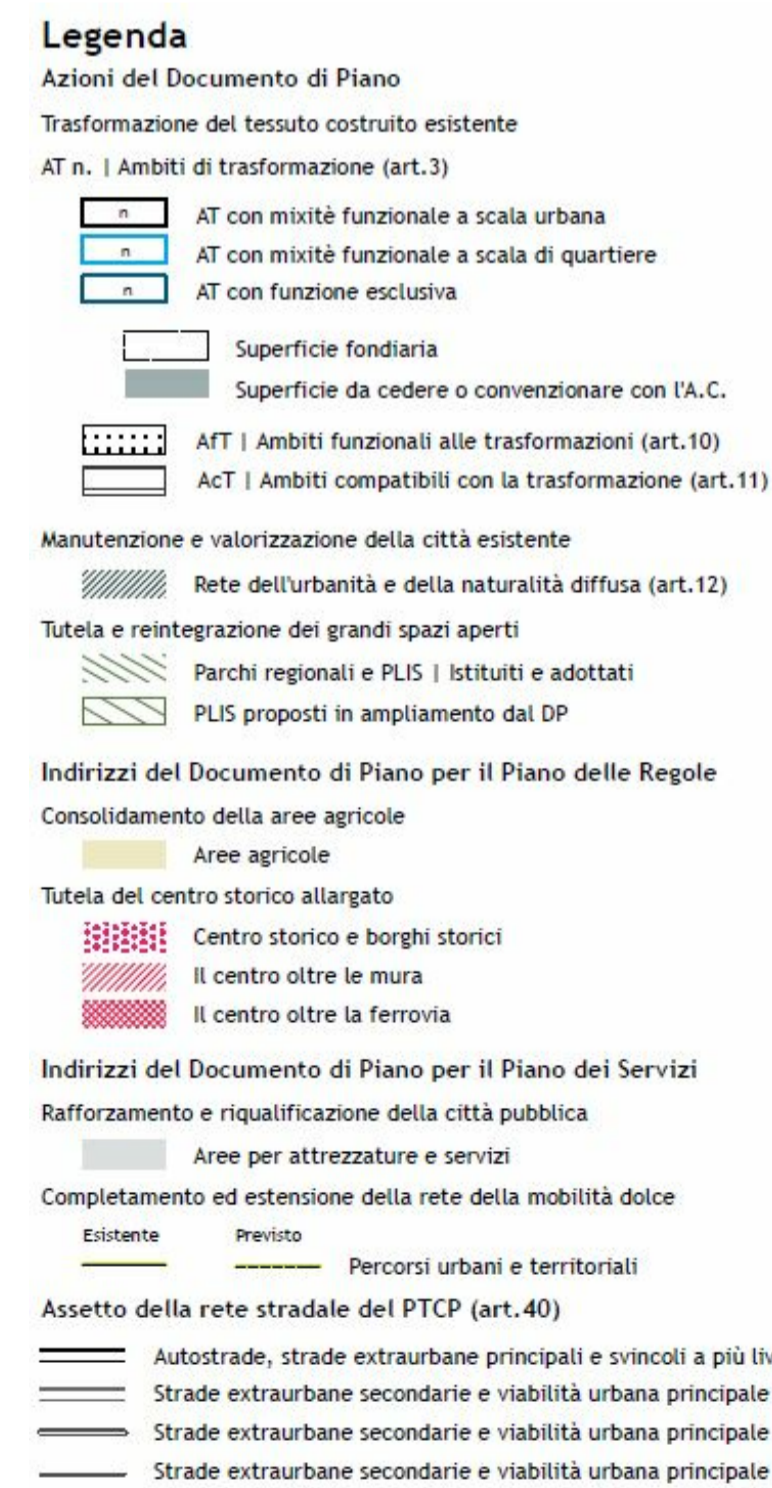

Assetto della rete di trasporto pubblico su ferro del PTCP (art.40)

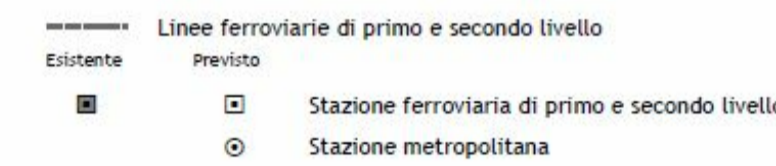

■ ■ ■ ■ Linea Metropolitana M5: tracciato indicativo da definire a seguito di studio di fattibilità

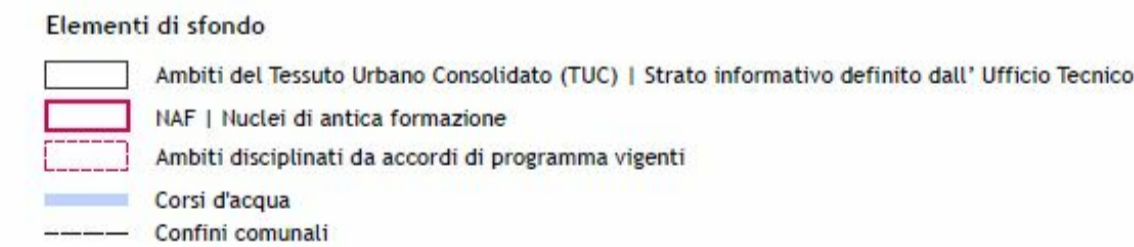

- USI**
- Integrazione con funzioni non residenziali
 - Incremento delle funzioni pubbliche e/o di interesse generale
- SPAZI COSTRUITI**
- Permeabilità visiva
 - Allineamento della quinta edilizia
- SPAZI APERTI**
- Realizzazione di un'area verde di interesse collettivo
- SPAZI PER LA MOBILITA'**
- Realizzazione di percorsi di mobilità lenta
 - Realizzazione di spazi pubblici ed aree pedonali
 - Realizzazione di attraversamenti / ponti ciclopedonali
 - Attestamento dei parcheggi pertinenziali

PROGETTO COPIA PER

COMUNE DI MONZA
PVM - Monza Life

COMMITTENTE
S.C. EVOLUTION S.P.A
20121 - Via Manzoni 41 - Milano

CONSULENTI		STRUTTURE
PROGETTISTA CITTERIO-VIEL & PARTNERS 20122 - Via Cerna 4 - Milan - Italy Ph +39 02 7698801 - info@citterio-viel.com		Ingetec S.r.l 23890 - Viale Rimembranze 6 - Barzago Ph +39 031 4133367 - info@ingetec.it
LANDSCAPE P'Arc Nouveau 20131 - Via Capranica 14 - Milano Ph +39 02 99205890 - info@parcnouveau.com		IMPANTI MECCANICI Studio Giarba 23010 - Via Pradelli 38 - Berbenno di Valtellina Ph +39 0342 430088 - info@studiogiarba.it
IMPANTI ELETTRICI Studio Sartori 22036 - Via S.Francesco d'Assisi 5 - Erba Ph +39 031 646258 - elettrostudio@elettrostudiosartori.it		STUDIO ACUSTICO Studio Tecnico Bassani 22070 - Via Papa Giovanni XXIII 6 - Cagliogo Imbriano Ph +39 349 3001031 - fbassani@studiotecnicoib.it
VVFF Studio Malara 25129 - Borgo Pietro Wuhrer 119 - Brescia Ph +39 030 362772 - malara@studiomalara.it		

INDIRIZZO
Piazzale Virgilio, Monza

TITOLO
Inquadramento Urbanistico - Estratti cartografici

FASE DI PROGETTO
Studio di fattibilità tecnico economica

CODICE TAVOLA CVP

Codice progetto	Luogo	Autore	Zona	Livello	Tipologia disegno-Disciplina-Numero	Emissione
18-201	X	CVP	XX	00	DR-A-1001	A

CODICE TAVOLA
E.5_A_001_00

EMISSIONI		SCALA		
ID	DATA	DESCRIZIONE	CTR	APP
1	2020.04.24	Progetto di fattibilità tecnico economica	1/50	AV

DATA EMISSIONE
2020 Jul 24

DATA PRIMA EMISSIONE
2020 Jul 24

DATA STAMPA
24/07/2020 18:55:34

NOTE:

- Non scalare da questo disegno
- Tutte le quote altimetriche sono espresse in metri