




5 Sezione Longitudinale
1 : 200

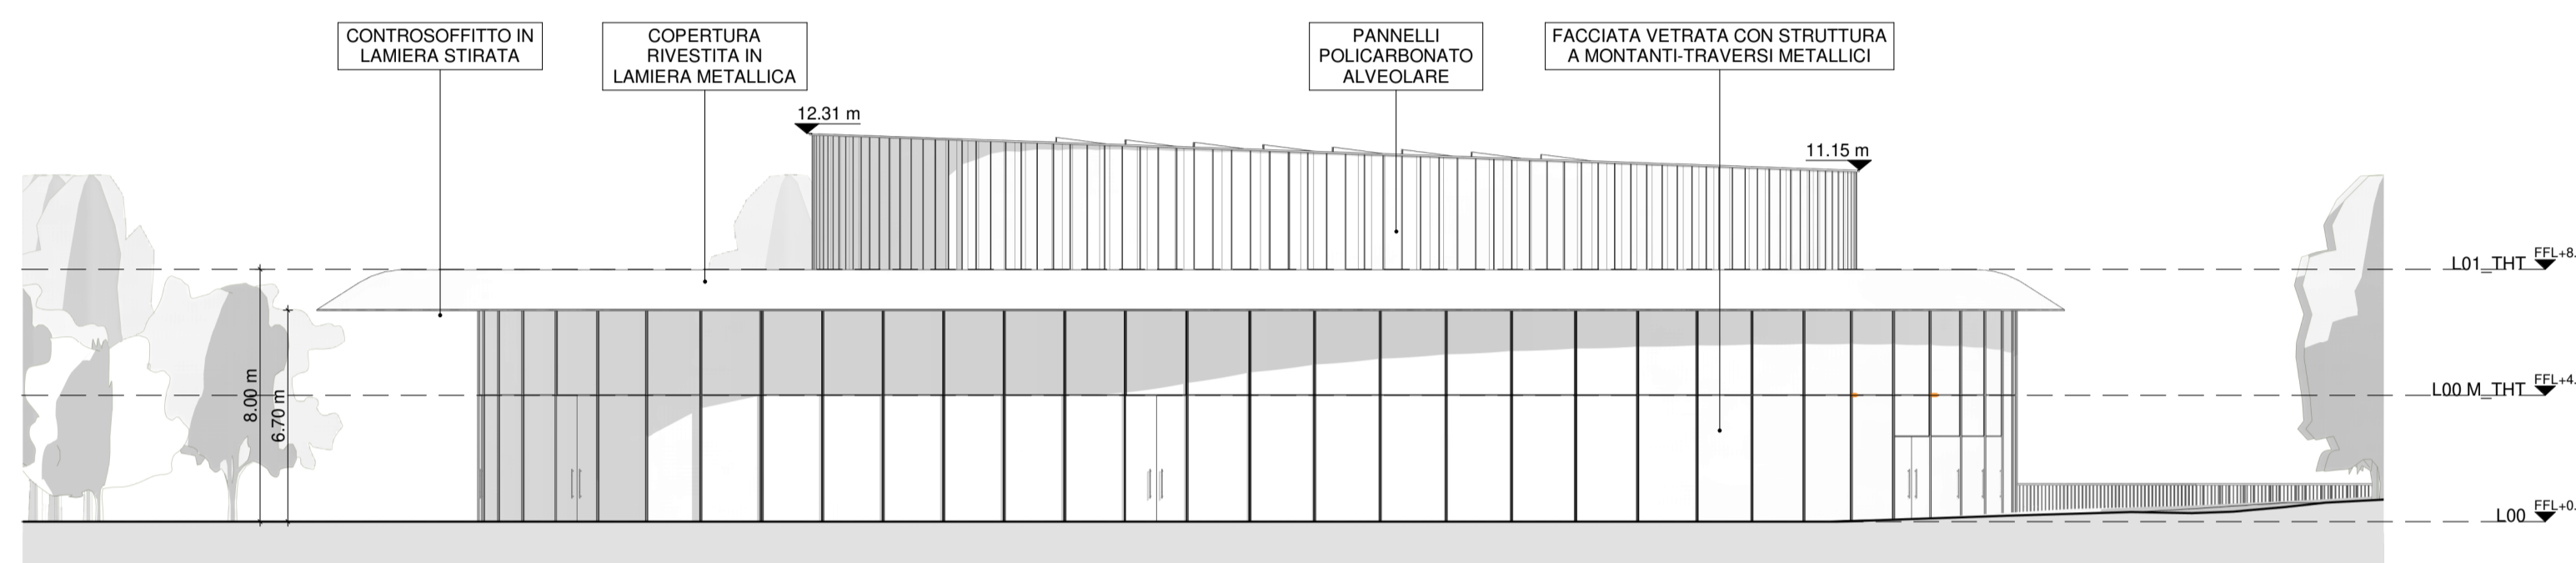


1 Prospetto SUD-OVEST
1 : 200

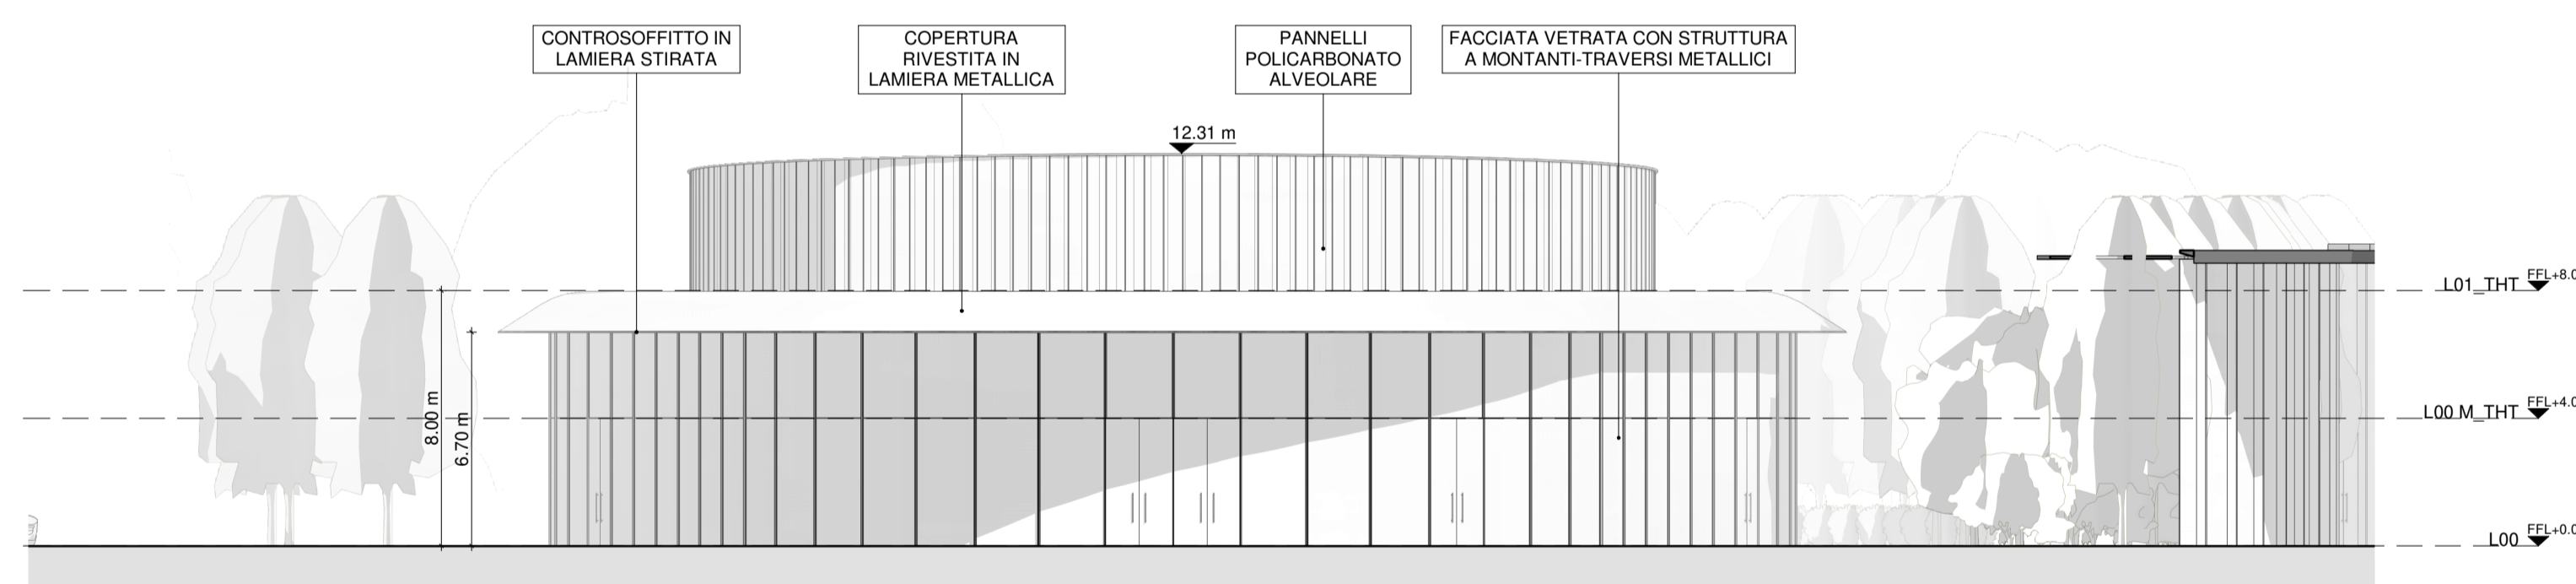

2 Prospetto NORD-OVEST
1 : 200

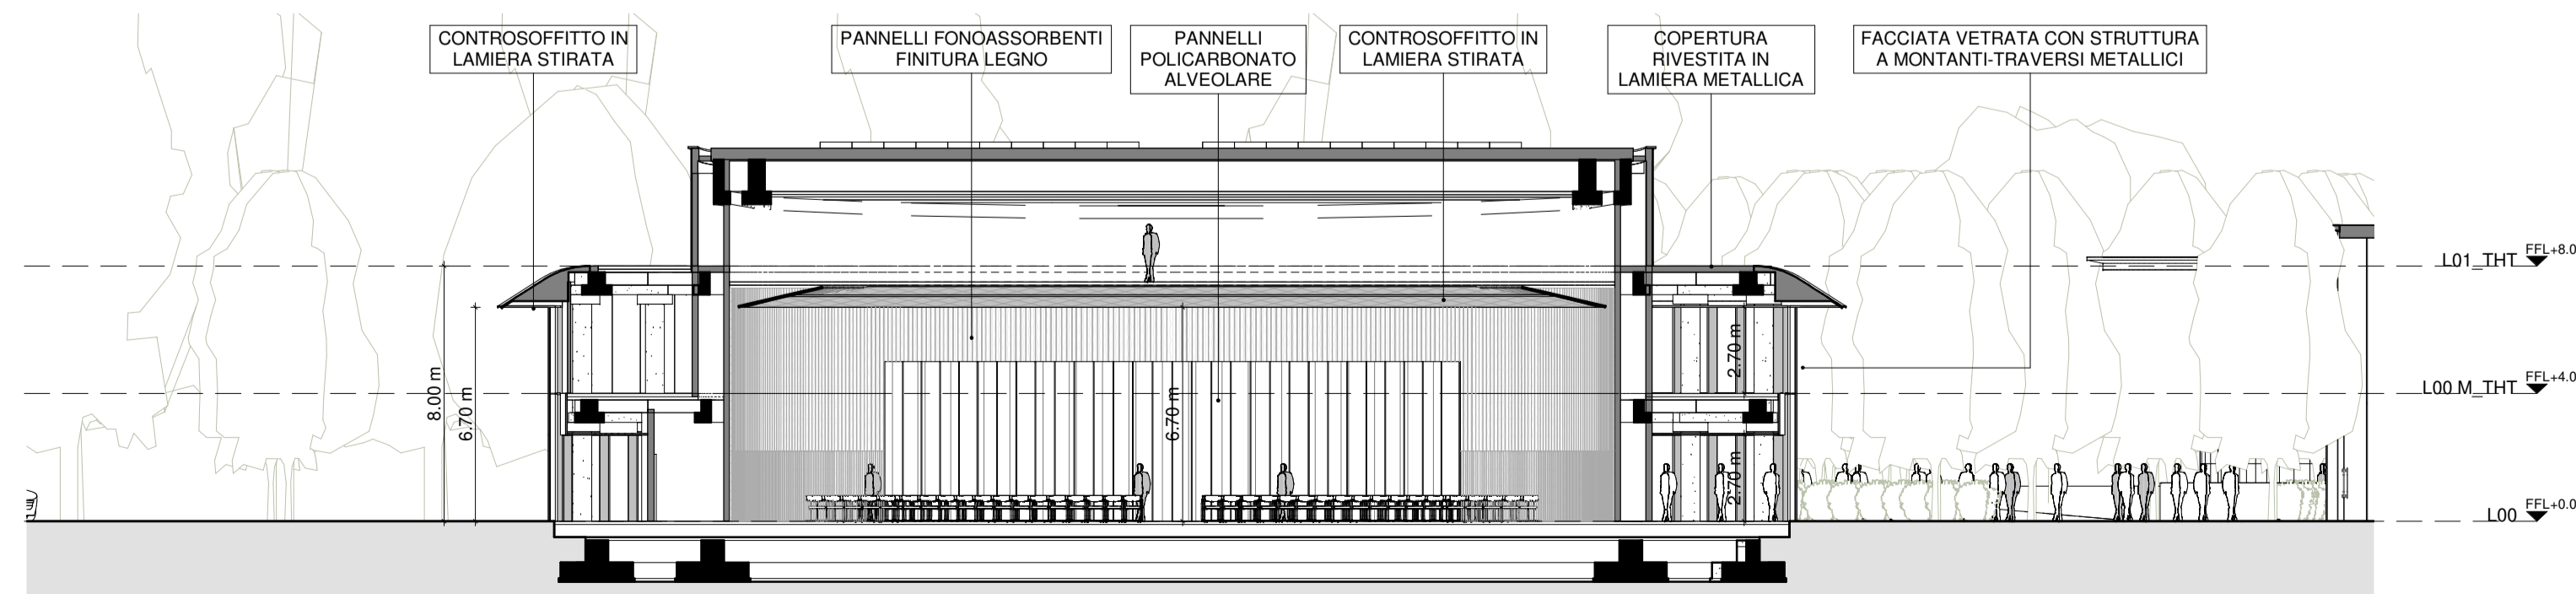

6 Sezione Trasversale
1 : 200

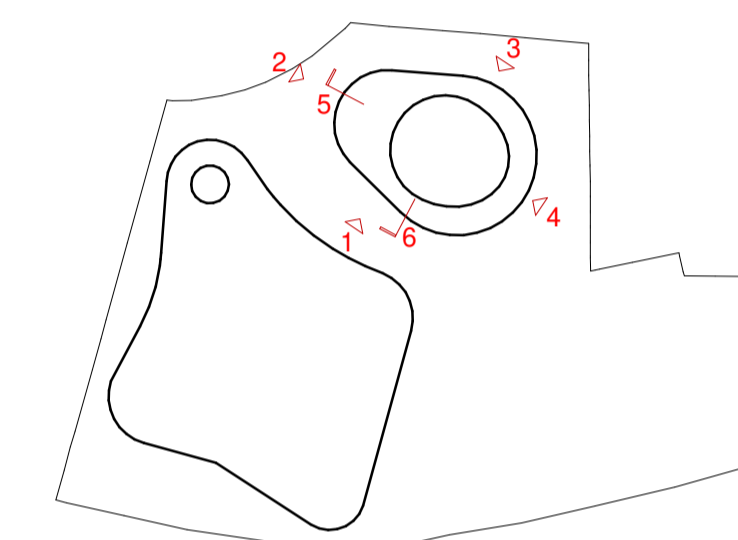

PROGETTO _____ COPIA PER _____

COMUNE DI MONZA
PVM - Monza Life

Programma Integrato di Intervento
Variante P.I.I. "Piazzale Virgilio" in variante al P.G.T.

COMMITTENTE _____

S.C. EVOLUTION S.P.A
20121 - Via Manzoni 41 - Milano

CONSULENTI _____

PROGETTISTA
CITTERIO-VIEL & PARTNERS
20122 - via Cerna 4 - Milan - Italy
Ph +39 02 7638801 - info@citterio-viel.com

STRUTTURE
Ingetec S.r.l
23890 - Viale Rimembranze 6 - Barzago
Ph +39 031 4133367 - info@ingetec.it

LANDSCAPE
P'Arc Nouveau
20131 - Via Capranica 14 - Milano
Ph +39 02 99205890 - info@parcnouveau.com

IMPIANTI MECCANICI
Studio Giarba
23010 - Via Pradelli 38 - Berbenno di Valtellina
Ph +39 0342 430088 - info@studiogiarba.it

IMPIANTI ELETTRICI
Studio Sartori
23036 - Via S.Francesco d'Assisi 5 - Erba
Ph +39 031 646258 - elettrostudio@elettrostudiosartori.it

STUDIO ACUSTICO
Studio Tecnico Bassani
22070 - Via Papa Governi XIII 8 - Cagliogo Imbriano
Ph +39 349 3001031 - lbassani@studiotecnicoib.it

VVFF
Studio Malara
25123 - Borgo Pietro Wuhrer 119 - Brescia
Ph +39 030 362772 - l.malara@studiomalara.it

INDIRIZZO _____ TITOLO _____
Piazzale Virgilio, Monza **Prospetti e Sezioni**

FASE DI PROGETTO _____

Studio di fattibilità tecnico economica

CODICE TAVOLA CVP _____

CODICE TAVOLA CVP _____

Codice progetto | Luogo | Autore | Zona | Livello | Tipologia disegno-Disciplina-Numero | Emissione
18-201 X CVP XX XX SE-A-1001 A

CODICE TAVOLA _____

E.5_A_006_00

EMISSIONI _____

SCALA _____

As indicated

DATA EMISSIONE _____ DATA PRIMA EMISSIONE _____

2020 Jul 24 2020 Jul 24

DATA STAMPA _____ NOTE: _____

24/07/2020 18:57:28

1. Non scalare da questo disegno

Tutte le dimensioni sono in centimetri

2. Tutte le quote altimetriche sono espresse in metri