




V1 Vista da Piazzale Virgilio

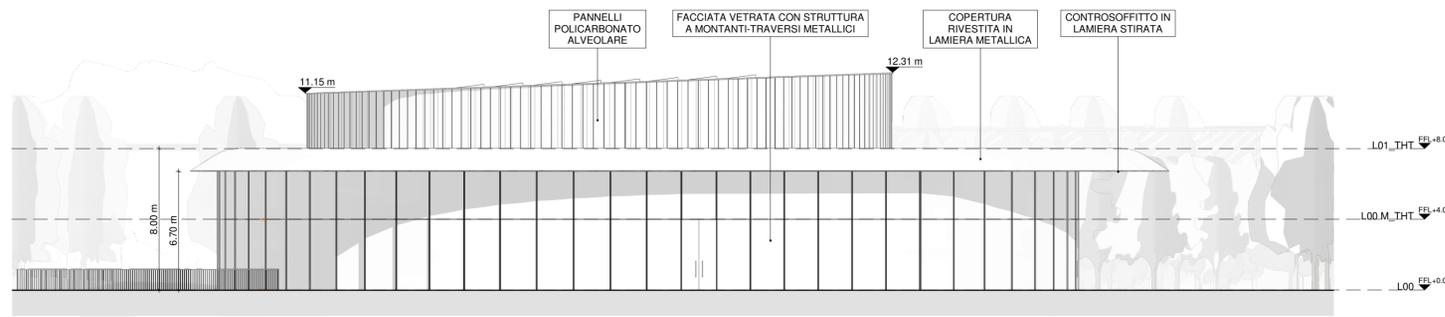


3 Prospetto NORD-EST
1 : 200

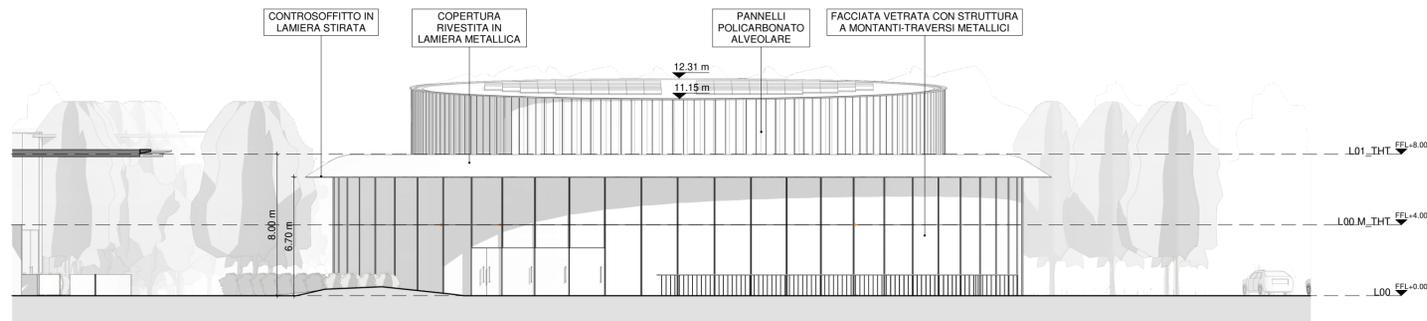

4 Prospetto SUD-EST
1 : 200

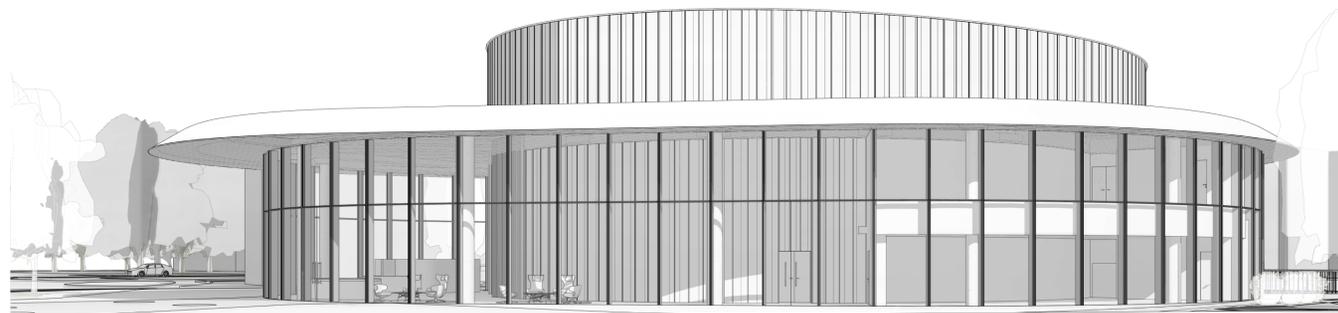

V2 Vista Laterale

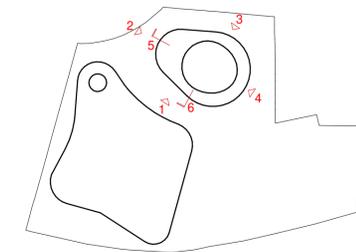

PROGETTO COPIA PER

COMUNE DI MONZA
PVM - Monza Life

Programma Integrato di Intervento
Variante P.I.I. "Piazzale Virgilio" in variante al P.G.T.

COMMITTENTE

S.C. EVOLUTION S.P.A
20121 - Via Manzoni 41 - Milano

CONSULENTI

PROGETTISTA CITTERIO-VIEL & PARTNERS 20122 - via Cerna 4 - Milan - Italy Ph +39 02 7638801 - info@citterio-viel.com	STRUTTURE Ingetec S.r.l 23890 - Viale Rimembranze 6 - Barzago Ph +39 031 4133367 - info@ingetec.it
--	---

LANDSCAPE P'Arc Nouveau 20131 - Via Capranica 14 - Milano Ph +39 02 99205890 - info@parcnouveau.com	IMPIANTI MECCANICI Studio Giarba 23010 - Via Pradelli 38 - Berbenno di Valtellina Ph +39 0342 493088 - info@studiogiarba.it
--	--

IMPIANTI ELETTRICI Studio Sartori 22038 - Via S. Francesco d'Assisi 5 - Erba Ph +39 031 646258 - elettrostudio@elettrostudiosartori.it	STUDIO ACUSTICO Studio Tecnico Bassani 22070 - Via Papa Giovanni XXIII 8 - Cagliogo Imbriano Ph +39 349 3001031 - fbassani@studiotecnico.it
---	--

VVFF Studio Malara 25129 - Borgo Pietro Wuhner 119 - Brescia Ph +39 030 362772 - i.malara@studiomalara.it	
--	--

INDIRIZZO TITOLO
Piazzale Virgilio, Monza **Prospetti e Viste 3D**

FASE DI PROGETTO CODICE TAVOLA

Studio di fattibilità tecnico economica
 CODICE TAVOLA CVP **E.5_A_007_00**
 Codice progetto | Luogo | Autore | Zona | Livello | Tipologia disegno-Disciplina-Numero | Emissione
18-201 | **X** | **CVP** | **XX** | **XX** | **VS-A-2001** | **A**

EMISSIONI		SCALA	
ID	DATA	DESCRIZIONE	CTR
1	2020 Jul 24	Prospetti e Viste 3D	PV

DISEGNATO DA **MC** | CONTROLLATO DA **CR** | APPROVATO DA **PV**