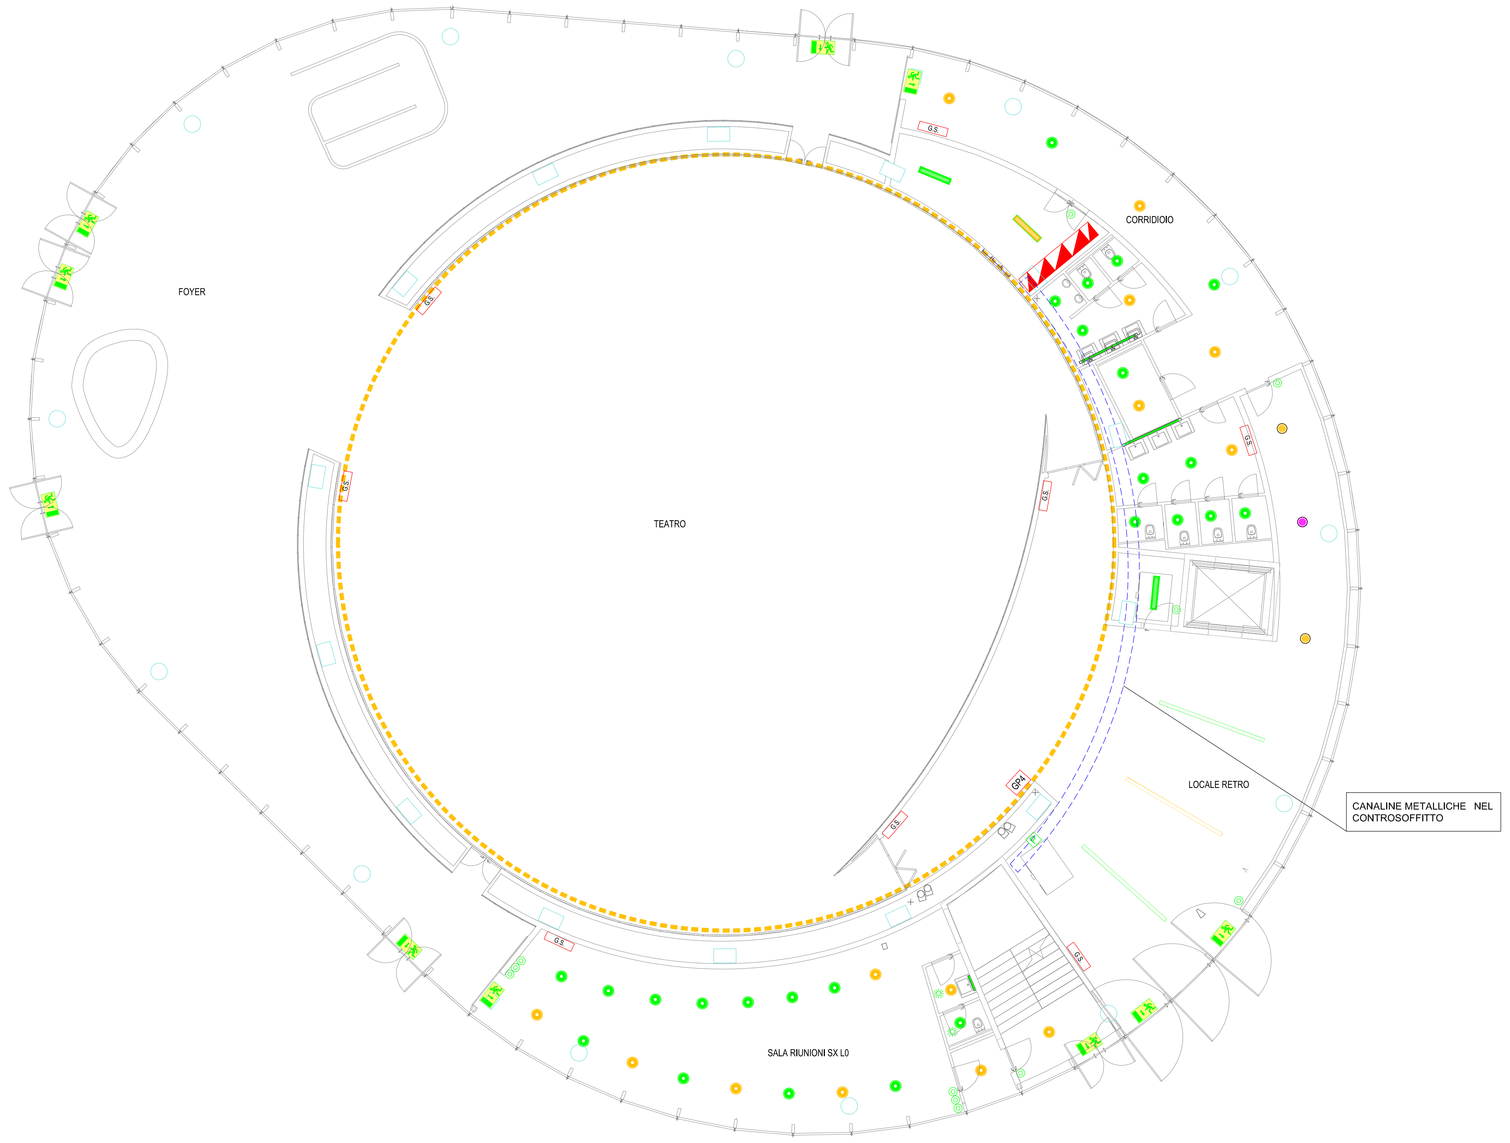

DISTRIBUZIONE IMPIANTI DI ILLUMINAZIONE ORDINARIA E IN EMERGENZA

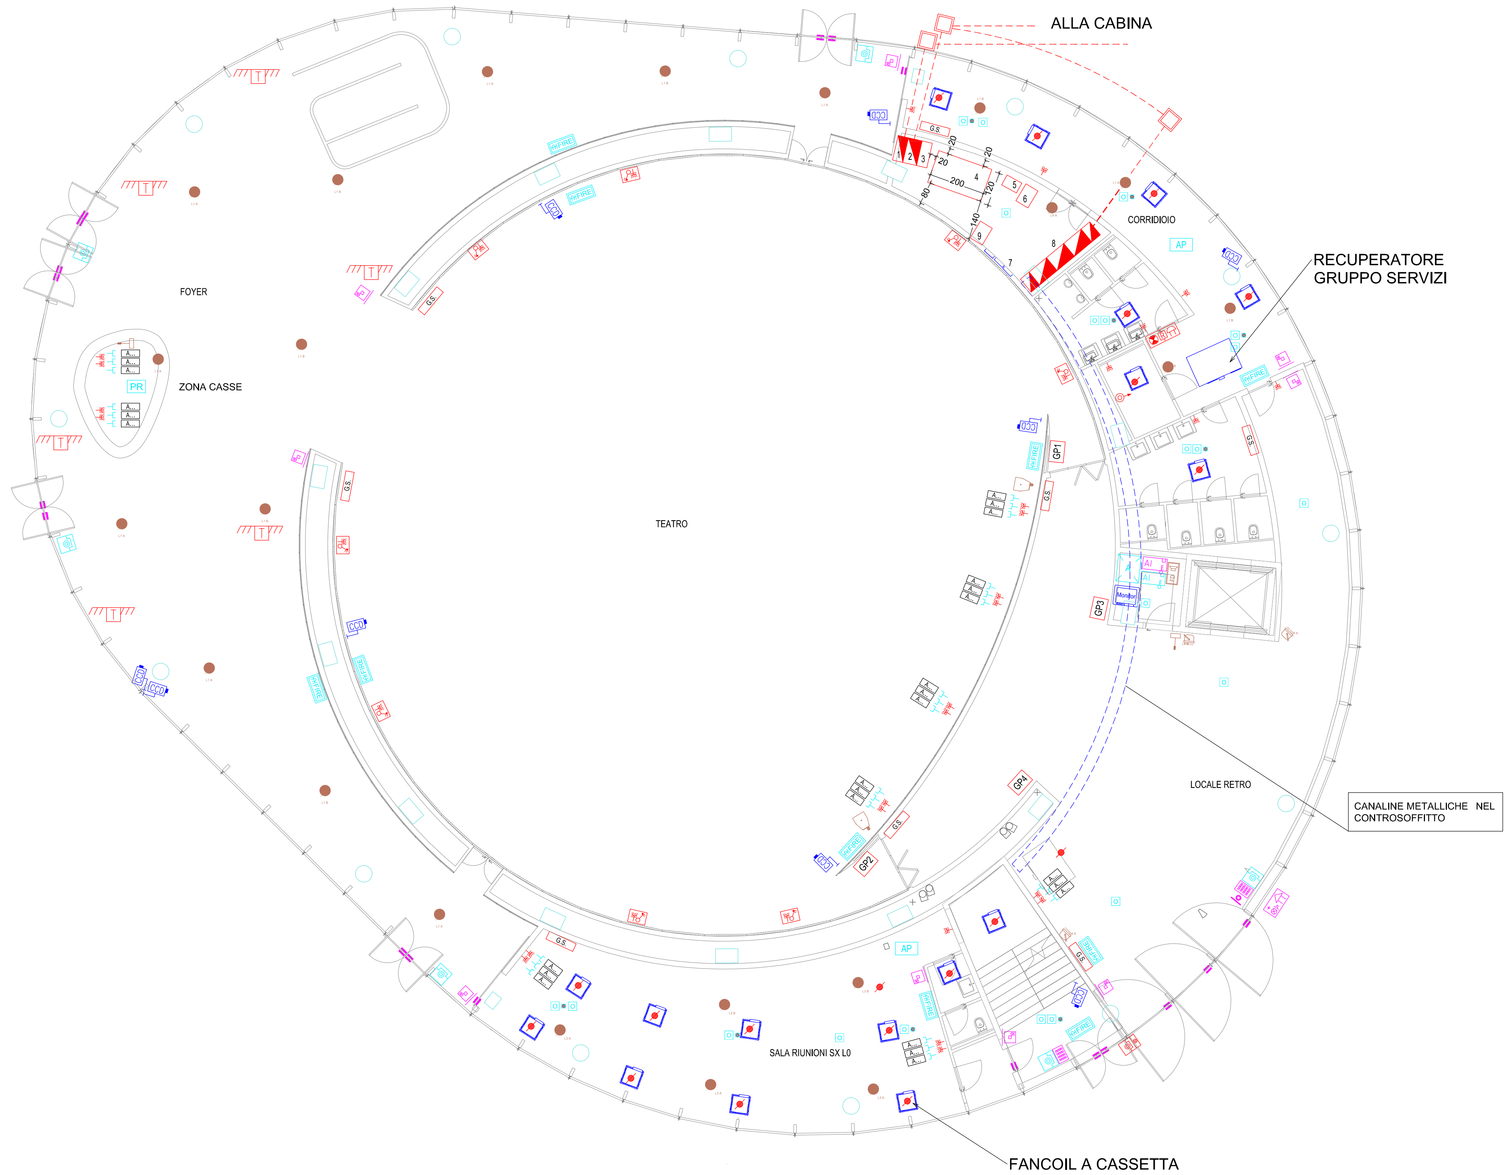

DISTRIBUZIONE IMPIANTI DI FORZA MOTRICE - RIVELAZIONE FUMI E PREDISPOSIZIONE ANTINTRUSIONE

LEGENDA IMPIANTI DI ILLUMINAZIONE

- APPARECCHIO ILLUMINANTE CON LAMPADA A LED - CIRCUITO LUCE ORDINARIA PER POSA A PLAFONE, TIPO BEGHELLI Acciaio Led 2X36W SO 4000K A230ESOo DIMMERABILE DALI - SCHEDA TECNICA A.00
- APPARECCHIO ILLUMINANTE CON LAMPADA A LED - CIRCUITO LUCE EMERGENZA PER POSA A PLAFONE, TIPO BEGHELLI ACCIAIO E LED 2X36W SO 4000K A230ESOo DIMMERABILE DALI - CERTIFICATO PER ILL. ORDINARIA E EM - SCHEDA TECNICA A.00
- APPARECCHIO ILLUMINANTE CON LAMPADA A LED - CIRCUITO LUCE ORDINARIA PER POSA A INCASSO, TIPO I-GUZZINI GF75 - Ø 212 mm - 32W 4850lm - 3000K DIMMERABILE DALI - SCHEDA TECNICA G.00
- APPARECCHIO ILLUMINANTE CON LAMPADA A LED - CIRCUITO LUCE EMERGENZA PER POSA A INCASSO, TIPO I-GUZZINI GF75 - Ø 212 mm - 32W 4850lm - 3000K DIMMERABILE DALI - CERTIFICATO PER ILL. ORDINARIA E EM - SCHEDA TECNICA G.00
- APPARECCHIO ILLUMINANTE CON LAMPADA A LED - CIRCUITO LUCE ORDINARIA PER POSA A PLAFONE, TIPO I-GUZZINI MQ17.001 - 25W 4000lm - 3000K - Bianco LY36 DIMMERABILE DALI - SCHEDA TECNICA F.00
- APPARECCHIO ILLUMINANTE CON LAMPADA A LED - CIRCUITO LUCE EMERGENZA PER POSA A PLAFONE, TIPO I-GUZZINI MQ17.001 - 25W 4000lm - 3000K - Bianco LY36 DIMMERABILE DALI - CERTIFICATO PER ILL. ORDINARIA E EM - SCHEDA TECNICA F.00
- APPARECCHIO ILLUMINANTE CON LAMPADA A LED - CIRCUITO LUCE ORDINARIA PER POSA SOSPESA, TIPO I-GUZZINI Le Perniquet sospensione 28.9W DIMMERABILE DALI - SCHEDA TECNICA E.00
- APPARECCHIO ILLUMINANTE CON LAMPADA A LED - CIRCUITO LUCE ORDINARIA PER POSA A PLAFONE, TIPO ZUMTOBEL TECTON C LED8000-830 L1000 NB LDE WH [STD] DIMMERABILE DALI - SCHEDA TECNICA C.02
- APPARECCHIO ILLUMINANTE CON LAMPADA A LED - CIRCUITO LUCE EMERGENZA PER POSA A PLAFONE, TIPO ZUMTOBEL TECTON C LED8000-830 L1000 NB LDE WH [STD] DIMMERABILE DALI - CERTIFICATO PER ILL.ORDINARIA E EM - SCHEDA TECNICA C.02
- APPARECCHIO ILLUMINANTE CON LAMPADA A LED - CIRCUITO LUCE ORDINARIA PER POSA A PLAFONE, TIPO ZUMTOBEL TECTON C LED3700-830 L1000 WB LDE WH [STD] DIMMERABILE DALI - SCHEDA TECNICA C.01
- APPARECCHIO ILLUMINANTE CON LAMPADA A LED - CIRCUITO LUCE EMERGENZA PER POSA A PLAFONE, TIPO ZUMTOBEL TECTON C LED3700-830 L1000 WB LDE WH [STD] DIMMERABILE DALI - CERTIFICATO PER ILL. ORDINARIA E EM - SCHEDA TECNICA C.01
- APPARECCHIO ILLUMINANTE CON LAMPADA A LED - CIRCUITO LUCE ORDINARIA PER ILLUMINAZIONE LINEARE INTERNI E ESTERNI REALIZZATO SU CIRCUITO FLESSIBILE DA 24Vdc, TIPO IGUZZINI Undersconce InOut TOP-BEND E412 - Led Warm white L= 504mm - 4.3W 137.5lm DIMMERABILE DALI - SCHEDA TECNICA D.00
- APPARECCHIO ILLUMINANTE CON LAMPADA A LED - CIRCUITO LUCE EMERGENZA PER ILLUMINAZIONE LINEARE INTERNI E ESTERNI REALIZZATO SU CIRCUITO FLESSIBILE DA 24Vdc, TIPO IGUZZINI Undersconce InOut TOP-BEND E412 - Led Warm white L= 504mm - 4.3W 137.5lm DIMMERABILE DALI - SCHEDA TECNICA D.00
- APPARECCHIO ILLUMINAZIONE SPECCHIERA BAGNO
- APPARECCHIO AUTONOMO CON LAMPADA A LED E PITOGRAMMA INDICANTE LA VIA DI FUGA INSTALLAZIONE A PLAFONE/PARETE
- PULSANTE UNIPOLARE
- INTERRUTTORE UNIPOLARE
- PULSANTIERA DI COMANDO LUCI
- SENSORE AD INFRAROSSI PER COMANDO CORPI ILLUMINANTI CON RILEVAZIONE 180°
- SENSORE AD INFRAROSSI PER COMANDO CORPI ILLUMINANTI CON RILEVAZIONE 360°

LEGENDA IMPIANTI LOCALE TECNICO - CABINA

1 - CELLA MT ARRIVO - Q02
2 - CELLA MT MSURE - Q02
3 - CELLA MT PROTEZIONE TRAFO - Q02
4 - TRASFORMATORE MT/BT 400 kWA
5 - RIFASAMENTO
6 - SOCCORRITORE LUCI EM
7 - n. 3 CANALINE METALLICHE - RISALITA AL LOCALE TECNICO A L00
8 - QE GENERALE BT - Q03
9 - UPS

LEGENDA IMPIANTI FORZA MOTRICE E SPECIALI

- QUADRO ELETTRICO
- CANALINA METALLICA 400x80 CON SETTO SEPARATORE
- GRUPPO SCATOLE DI DISTRIBUZIONE
- GRUPPO PRESE CEE COMPOSTO DA: n.3 PRESA CEE 3P+N+PE 400V 32A 50Hz n.10 PRESA CEE 2P+PE 230V 16A 50Hz
- PRESA UNEL 10/16A 230V 50Hz DA INCASSO
- INTERRUTTORE ONNIPOLARE
- PULSANTE TIRANTE DI CHIAMATA
- PULSANTE DI TACITAZIONE CHIAMATA ALLARME DISABILE
- SUONERIA, RELE' E SPIA LAMPEGGIANTE SISTEMA ALLARME DISABILE
- ALLACCIAMENTO UTENZA
- TORRETTA INCASSATA NEL PAVIMENTO COMPOSTA DA: N. 2 PRESA UNEL 10/16A 230V 50Hz DA INCASSO n. 3 PRESA CABLAGGIO STRUTTURATO RJ45 CAT 6
- PRESA CEE 3P+N+PE 400V 16A 50Hz
- PRESA CEE 2P+PE 230V 16A 50Hz
- PULSANTE PER LO SGANCIO GENERALE
- ARMADIO CABLAGGIO STRUTTURATO DI NUOVA FORNITURA
- PRESA CABLAGGIO STRUTTURATO RJ45 CAT 6
- ACCESS POINT
- PANNELLO DI RIPETIZIONE IMPIANTO RIVELAZIONE FUMI
- CENTRALE RIVELAZIONE FUMO AD INDIRIZZO DIGITALE
- RILEVATORE OTTICO DI FUMO
- SENSORE OTTICO RIVELAZIONE FUMI INSTALLATO NEL CONTROSOFFITTO CON SPIA DI SEGNALAZIONE
- RIVELATORE DI FUMO DA CONDOTTA
- BARRIERA AD INFRAROSSI PER RIVELAZIONE INCENDI CON MODULO TRASMITTENTE E RICEVENTE
- PULSANTE DI ALLARME INCENDIO
- AVVISATORE OTTICO/ACUSTICO CON PITOGRAMMA FIRE CON PRESSIONE SONORA ≥ 102dB
- MODULO DI GESTIONE 2 INGRESSI DI TIPO CONTROLLATO E DI 2 USCITE TRAMITE RELÈ
- CENTRALE DIFFUSIONE SONORA
- POSTAZIONE DI CHIAMATA PER COMUNICAZIONI GENERALI E EM
- DIFFUSORE A FORMA CIRCOLARE CON STAFFA DI FISSAGGIO POTENZA SELEZIONABILE 10 - 5 - 2,5W 100V - EN54-24
- DIFFUSORE A TROMBA IP66 CON STAFFA DI FISSAGGIO 100V CON POTENZA SETTABILE 30 - 15 - 7,5 - 3,75 W 100V - EN54-24
- DIFFUSORE ACUSTICO CIRCOLARE DA INCASSO 100V CON POTENZA 12W
- DIFFUSORE ACUSTICO CIRCOLARE PER ESTERNI 100V CON POTENZA 24W
- DIFFUSORE ACUSTICO A COLONNA 100V CON POTENZA 200W
- TELECAMERA DA INTERNO PER INSTALLAZIONE A PARETE/PLAFONE
- MONITOR 19" - 32"

LEGENDA IMPIANTI DI ANTINTRUSIONE

- RIVELATORE A DOPPIA TECNOLOGIA
- CONTATTO MAGNETICO IN ALLUMINIO ANODIZZATO
- LETTORE DI TESSERA DI PROSSIMITA'
- TASTIERA DI ATTIVAZIONE/DISATTIVAZIONE IMPIANTO CON DISPLAY LCD
- SIRENA DA ESTERNO CON LAMPEGGIANTE
- CENTRALE ANTINTRUSIONE

NOTA

LE APPARECCHIATURE DELL'IMPIANTO TERMOTECNICO SONO INSTALLATE NEI CONTROSOFFITTI.

PROGETTO

COMUNE DI MONZA

PVM - Monza Life

Programma Integrato di Intervento

Variante P.I.I. "Piazzale Virgilio" in variante al P.G.T.

COPIA PER

COMMITTENTE

S.C. EVOLUTION S.P.A
20121 - Via Manzoni 41 - Milano

CONSULENTI

PROGETTISTA
CITTERIO-VIEL & PARTNERS
20122 - via Cerva 4 - Milan - Italy
Ph +39 02 7600601 - info@cittario-viel.com

STRUTTURE
Ingelec S.r.l
23900 - Viale Rimembranze 6 - Barzago
Ph +39 031 4133067 - info@ingelec.it

LANDSCAPE
P'Arc Nouveau
20123 - Via Cusani 14 - Milano
Ph +39 02 99205890 - info@parcnouveau.com

IMPIANTI MECCANICI
Studio Giarba
23010 - Via Prusiatti 35 - Berbenno di Valtellina
Ph +39 0342 480088 - info@studiogiarba.it

IMPIANTI ELETTRICI
Studio Sartori
22036 - Via S.Francesco d'Assisi 5 - Erba
Ph. +39 031 646258 - elettrostudio@elettrostudiosartori.it

STUDIO ACUSTICO
Studio Tecnico Bassani
22070 - Via Papa Giovanni XXIII 8 - Capiago Intimiano
Ph +39 349 3001931 - f.bassani@studiotecnicobt.it

VVFF
Studio Malara
25123 - Borgo Pietro Wuhrer 119 - Brescia
Ph +39 030 362772 - f.malara@studiomalara.it

INDIRIZZO
Piazzale Virgilio, Monza

FASE DI PROGETTO
Studio di fattibilità tecnico economica

CODICE TAVOLA SST

Codice progetto	Lotto	Autore	Zona	Livello	Tipologia disegno-Disciplina-Numero	Emissione
18-201	**XX**	**SST**	**XX**	**XX**	**M3-E-001**	**A**

EMISSIONI

N....	DATA	DESCRIZIONE	CTR.	APP.
0	2020 Jul 24	Fragmo di fattibilità tecnico economica	PS	PS

DISEGNATO DA **CV** | CONTROLLATO DA **PS** | APPROVATO DA **PS**

TITOLO

Impianto di illuminazione, forza motrice e impianti speciali piano terra

CODICE TAVOLA

E.5_E_001_00

SCALA 1:100

DATA EMISSIONE 2020 Jul 24

DATA PRIMA EMISSIONE 2020 Jul 24

DATA STAMPA 24/07/2020 17.43.42

NOTE:
1 - Non scalare da questo disegno
Tutte le dimensioni sono in centimetri
2 - Tutte le quote altimetriche sono espresse in metri